



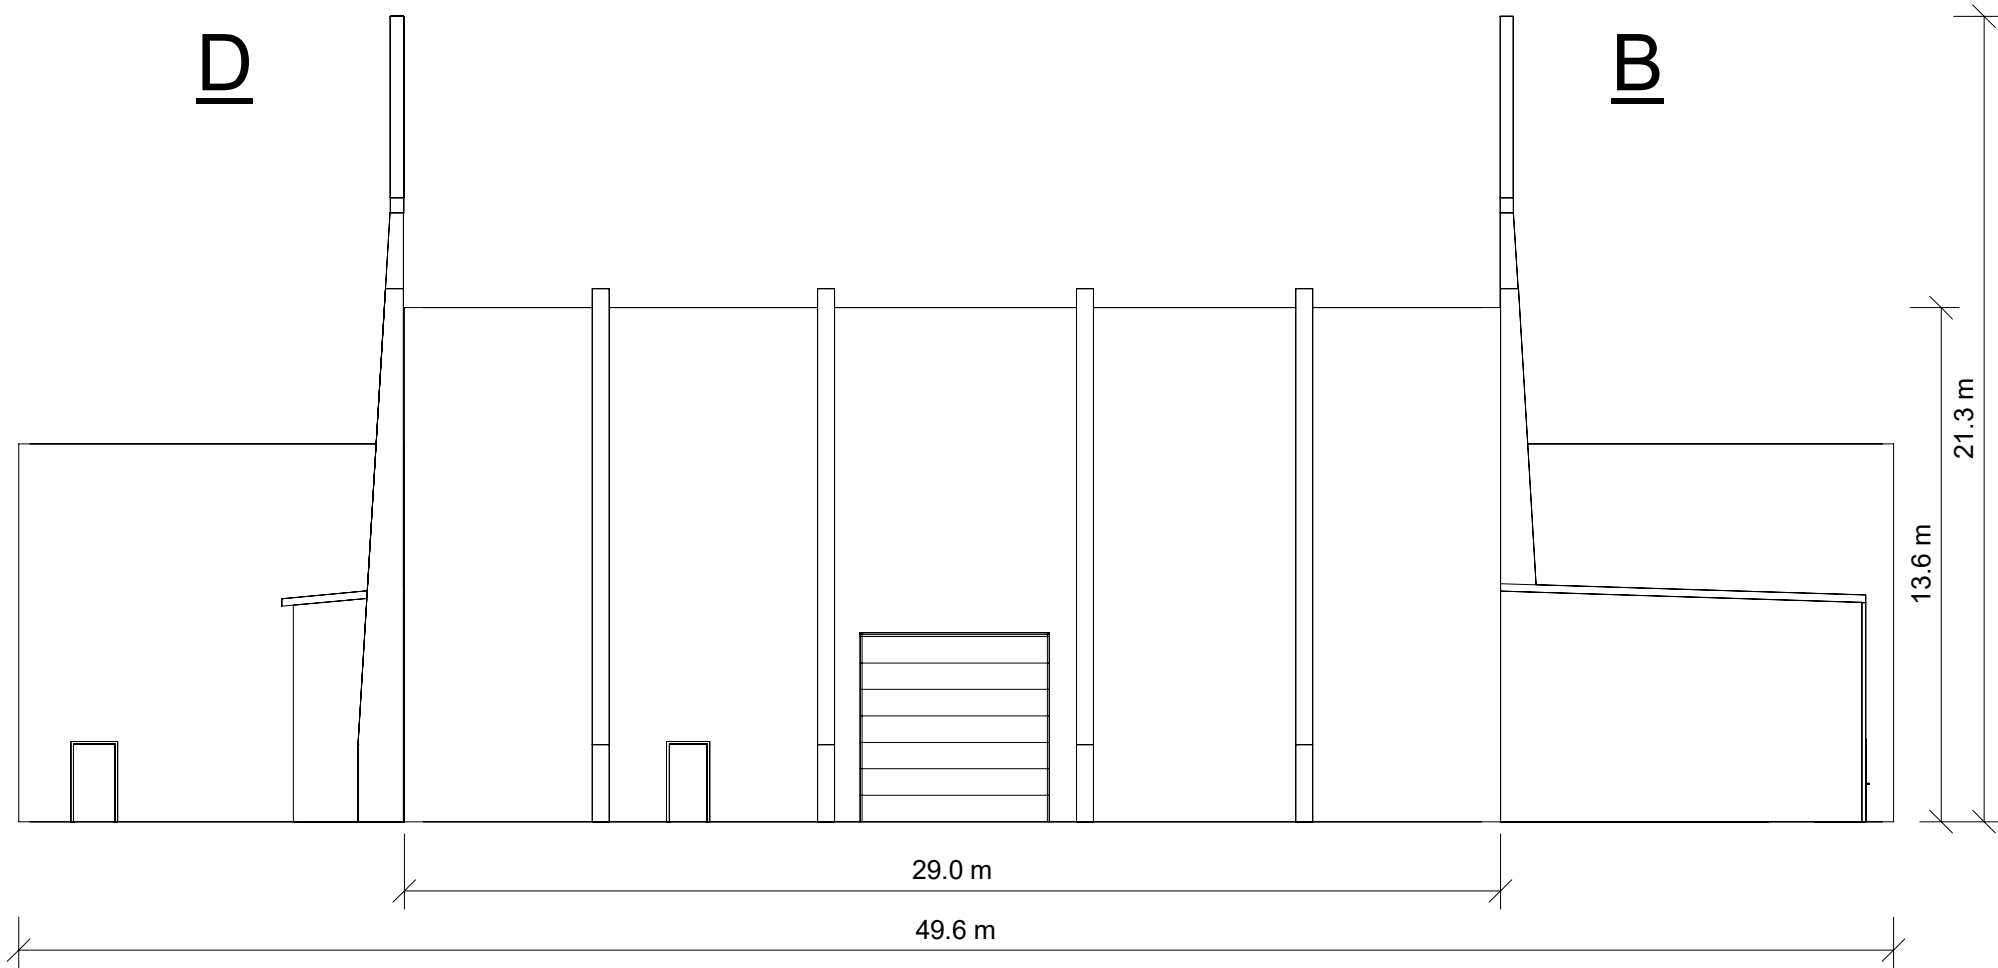


Fasade A

1:200

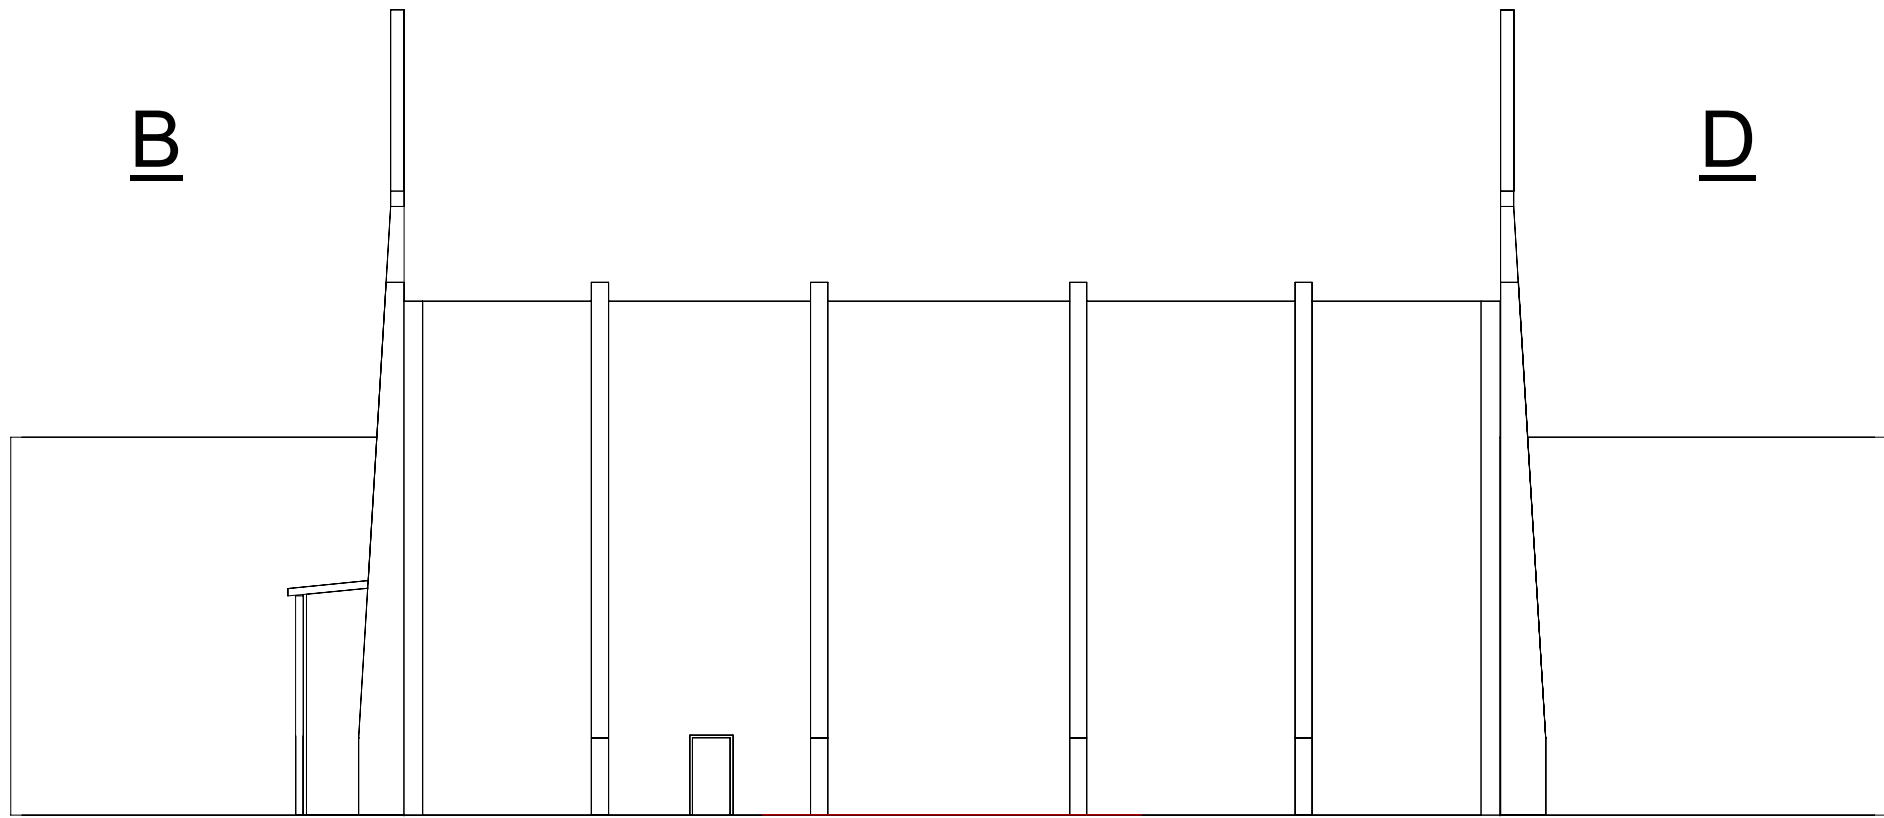


Fasade C

1:200

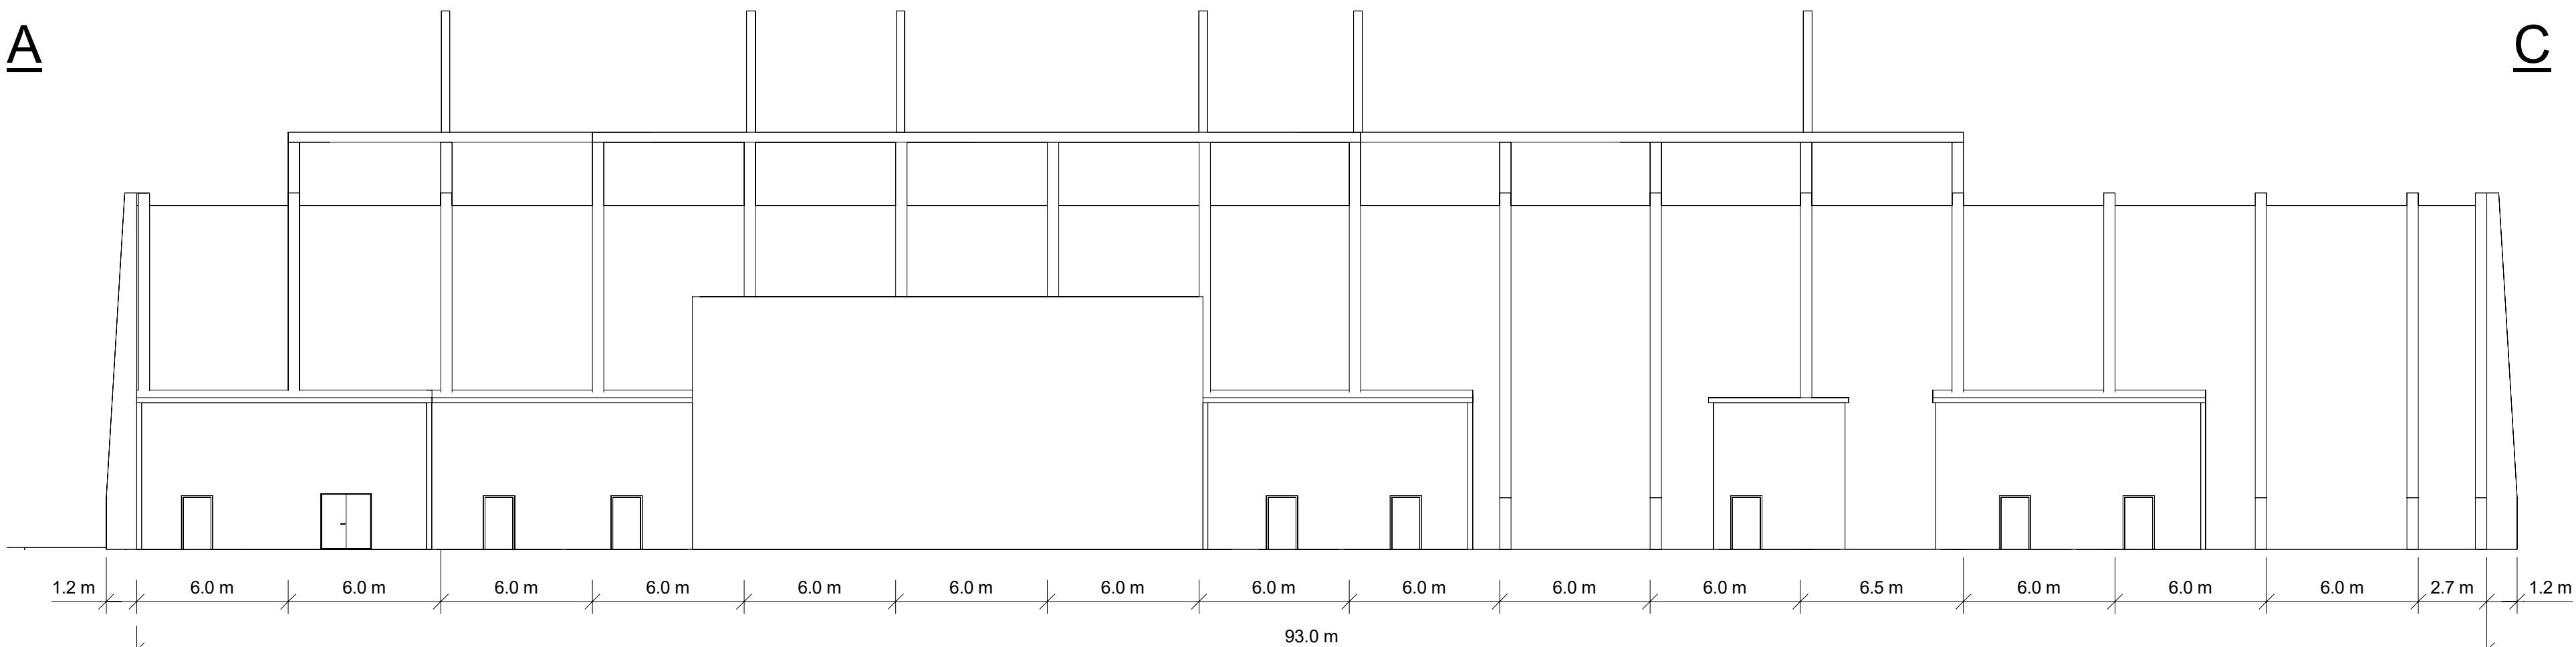


Fasade B

1:200

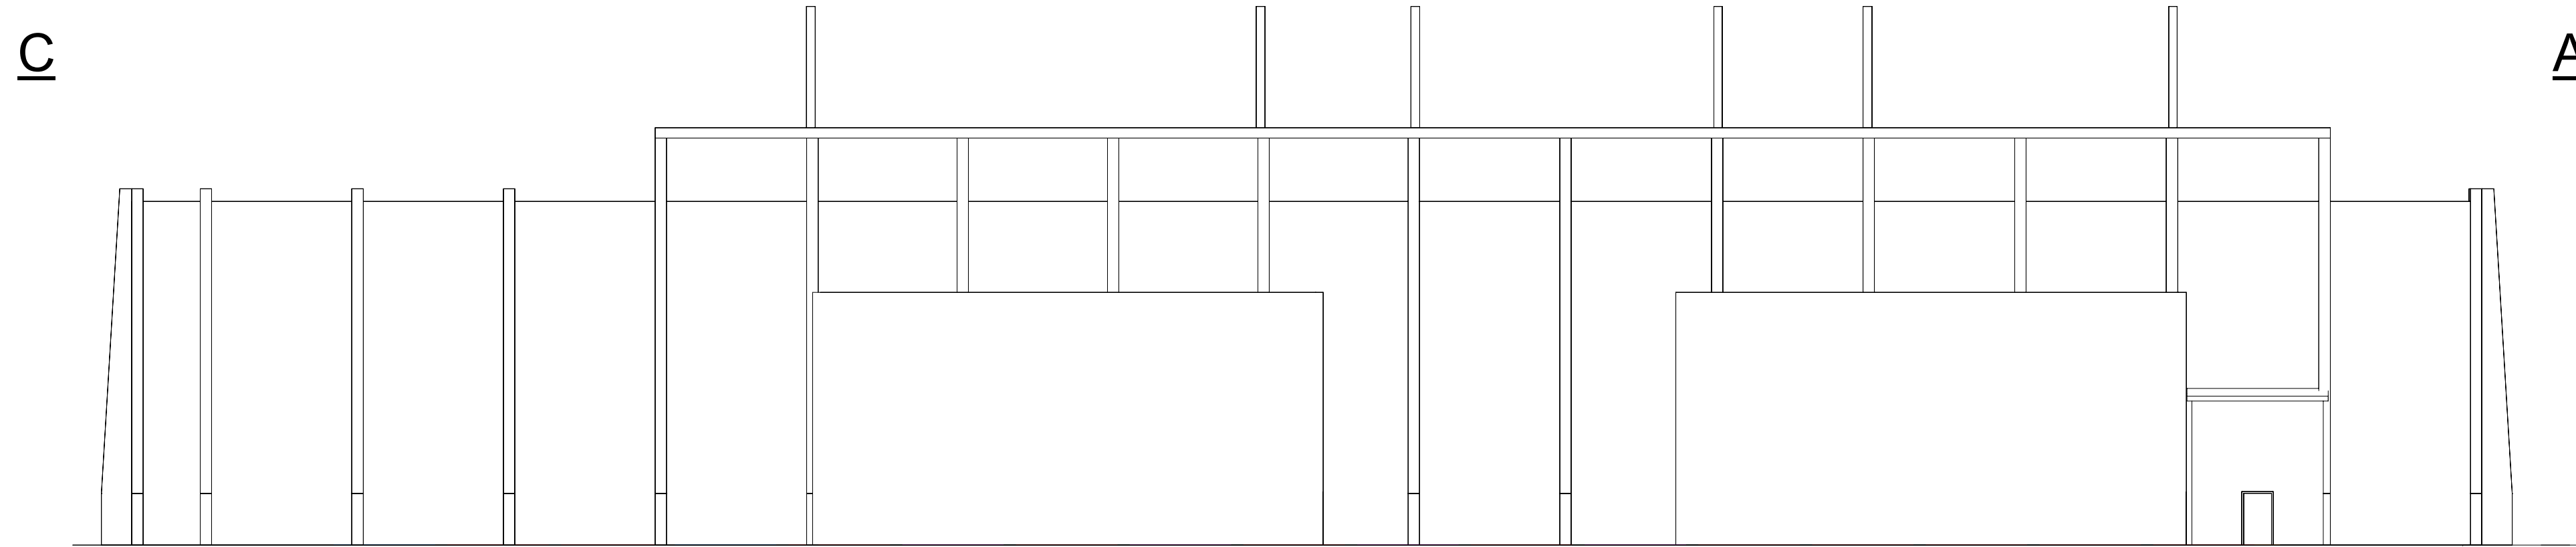

Fasade D

1:200

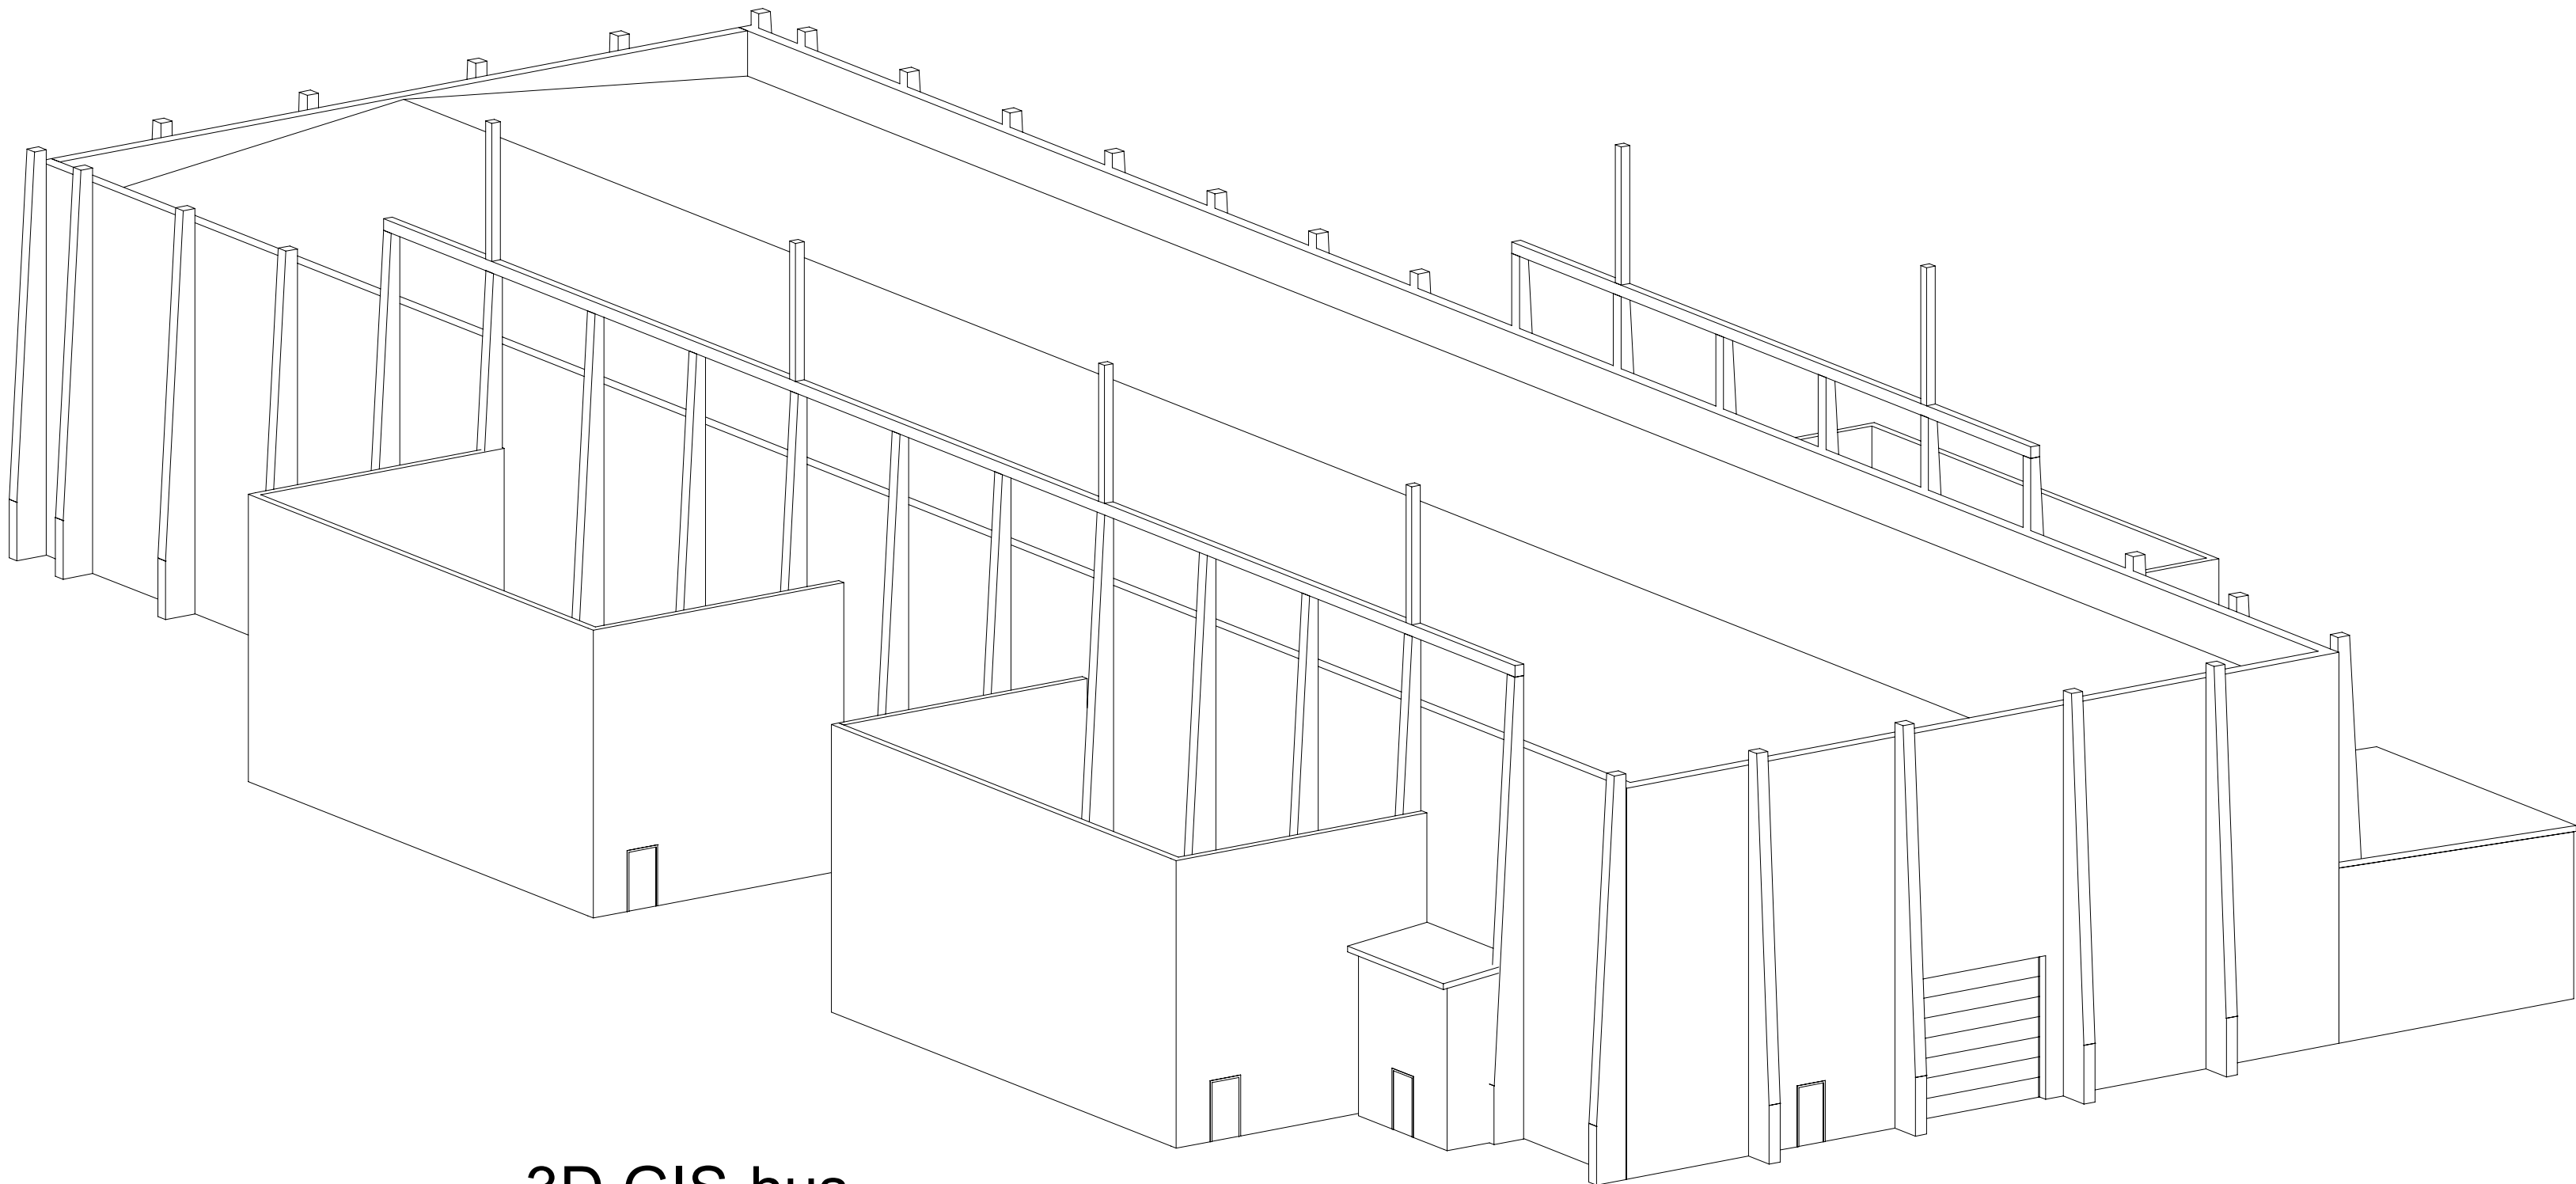


3D GIS-hus


1:200

Underlagt taushetsplikt etter energiloven § 9-3, jf. kbf § 6-2. Unntatt fra innsyn etter off.lov.a § 13.


05K Ulgitt for konsesjonssaknad	NOKRER	NOLATO	NOLATO	30.06.2023
04K Ulgitt for konsesjonssaknad	NOKRSG	NOKRER	NOLATO	17.04.2023
03K Ulgitt for konsesjonssaknad	NOKRSG	NOKRER	NOLATO	02.05.2022
02K Ulgitt for konsesjonssaknad	NOKRSG	NOKRER	NOLATO	01.02.2022
Rev. Ulgittesgrunn/ Revisjonsbeskrivelse	Uarbeidet	Kontrollert	Godkjent	Dato godkjenning
Prosjekt / Kontrakt nr.: 10324 / KON-000169				
Tittel				Målestokk
KAR - Karmøy transformatorstasjon				1:200
GIS-hus				Koordinatsystem
Fasader				ELREF89 UTM82
				Høydesystem
				NN2000
Byggherre		Leverandør		Fagansvarlig
Statnett		SWECO		NOKRER
				Utførende
				NOKRSG
Gjeldning		Leverandørens dokumentnummer		Format
KO - Statnett åpen				A1
Erstatter dokument		Dokumentnummer		Bjett
		10324-SWE-KAR-G-XO-0004		1

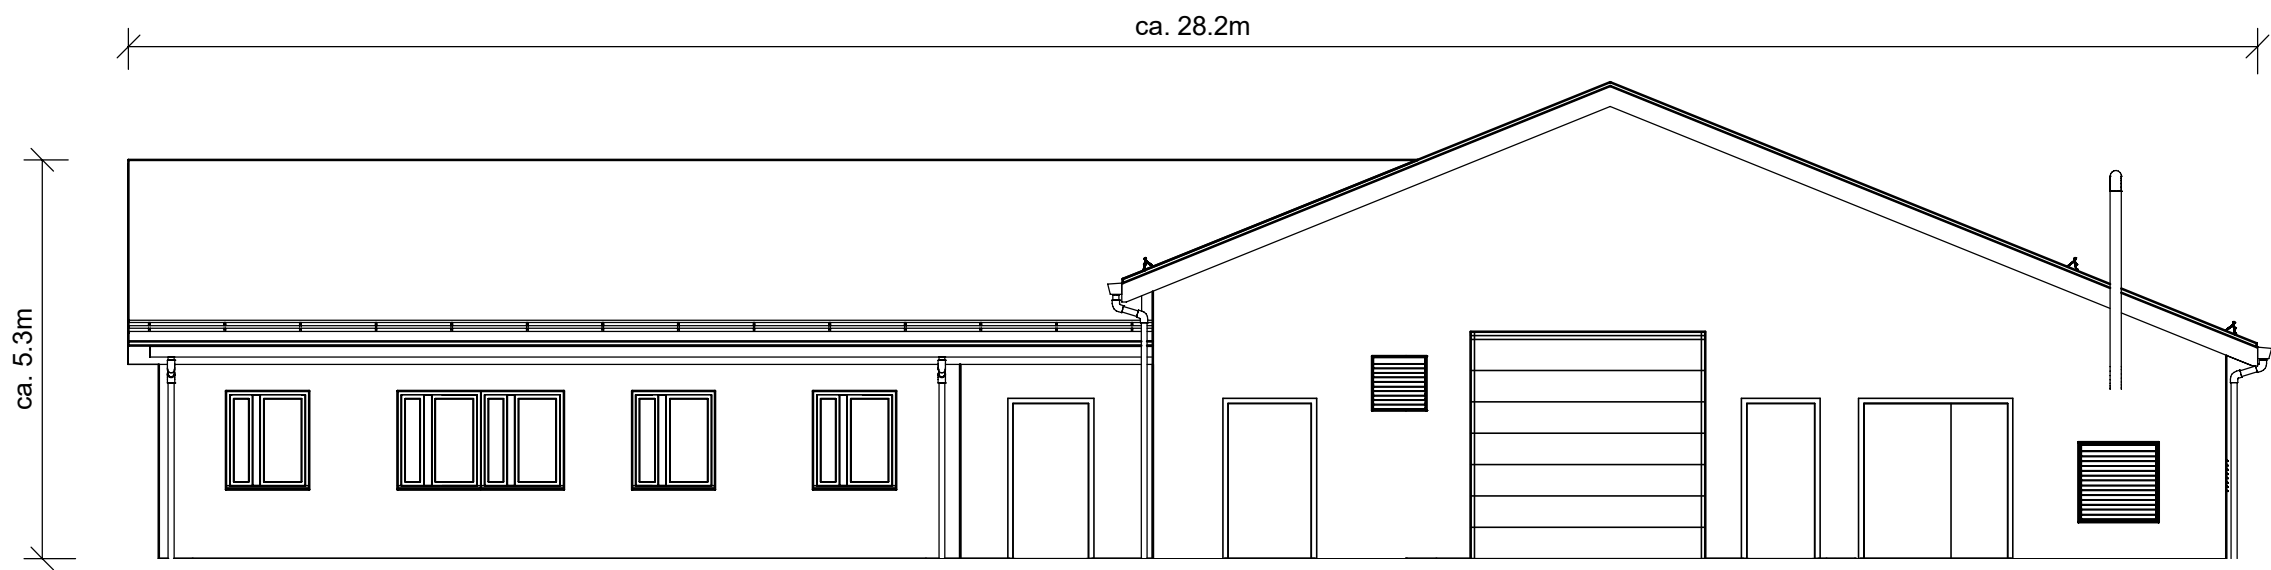


Fasade A
1 : 100

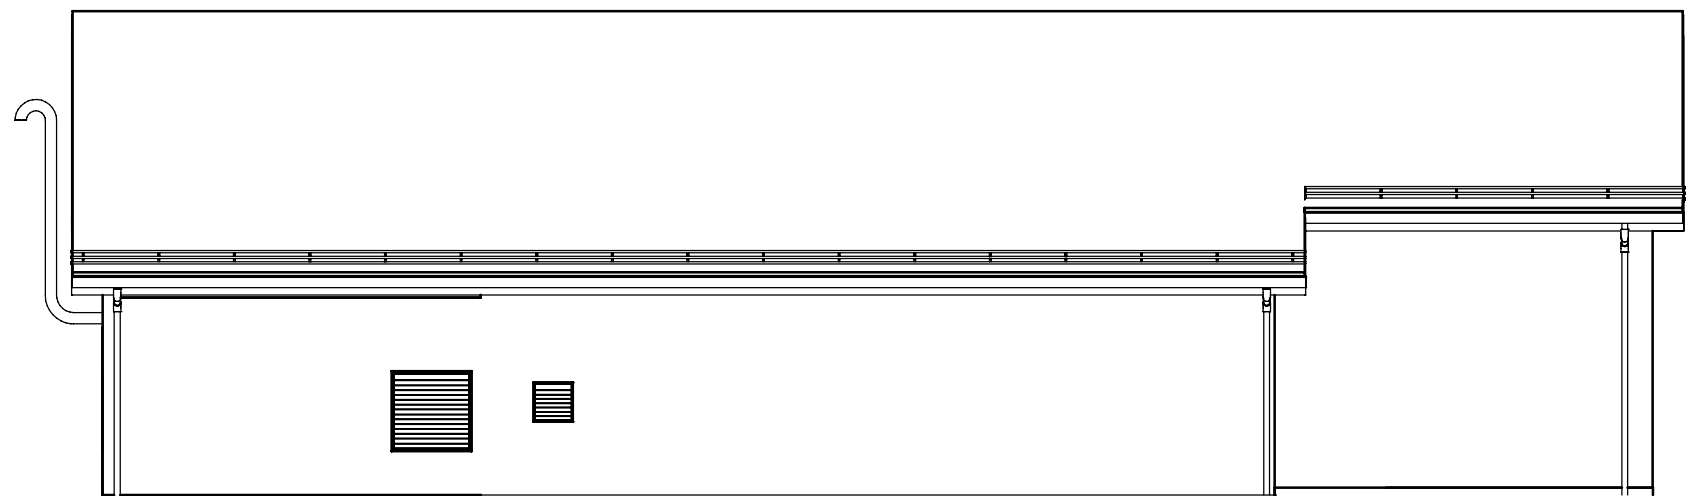


Fasade B
1 : 100

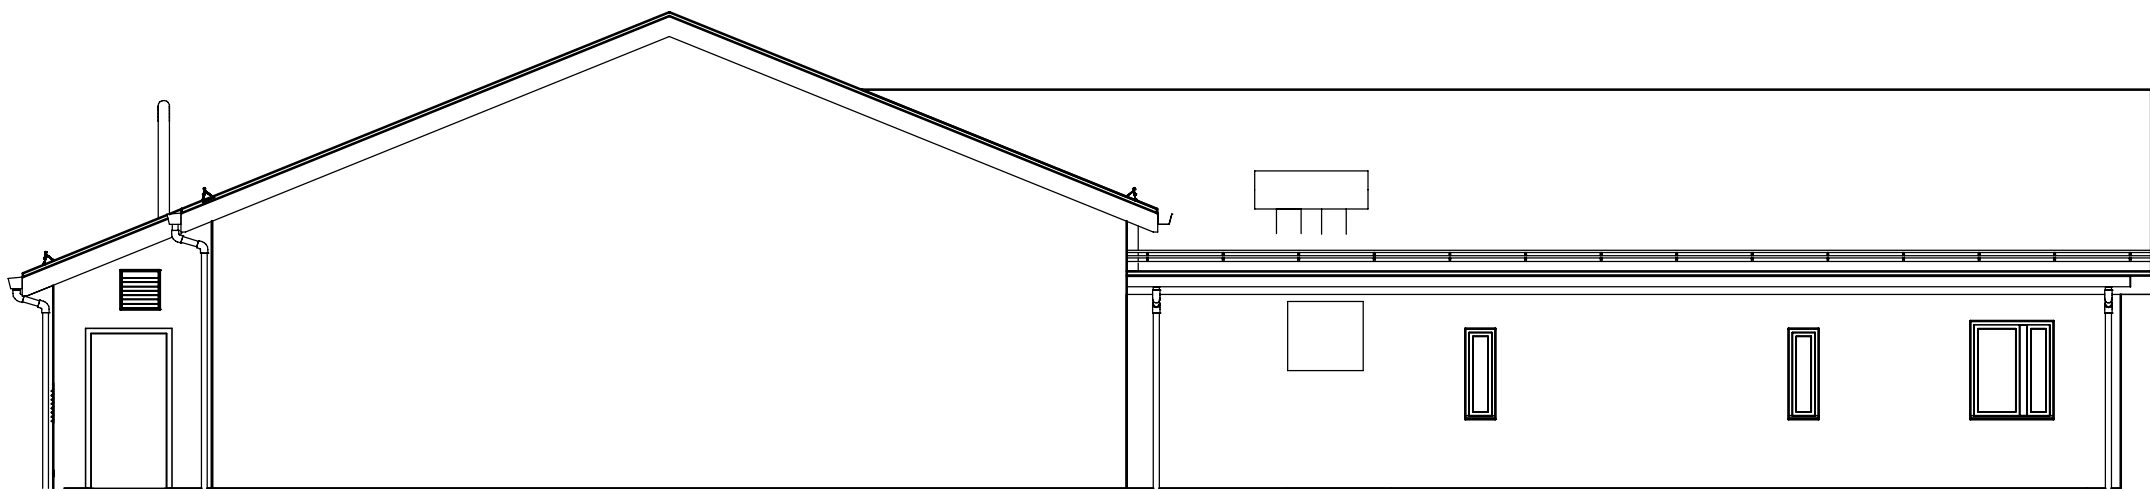

Fasade C
1 : 100

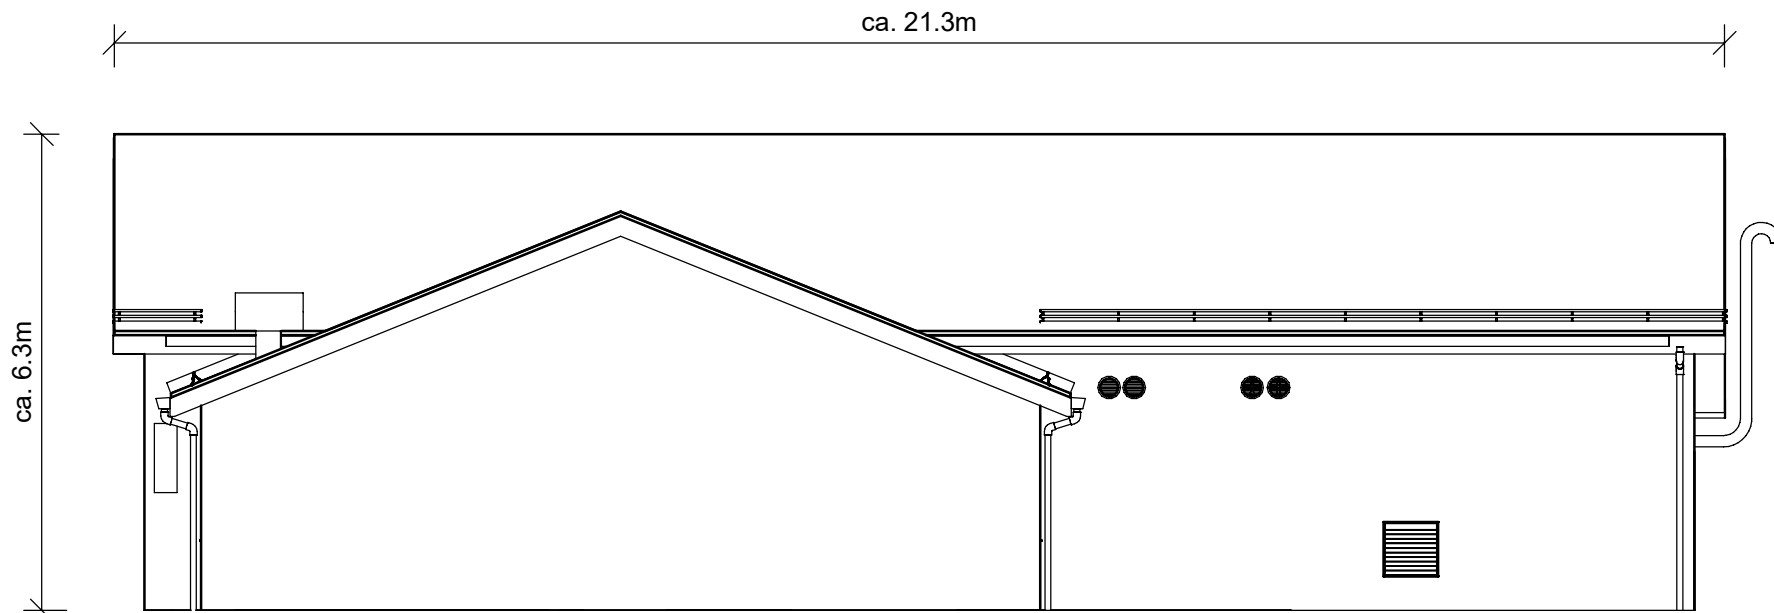


Fasade D
1 : 100

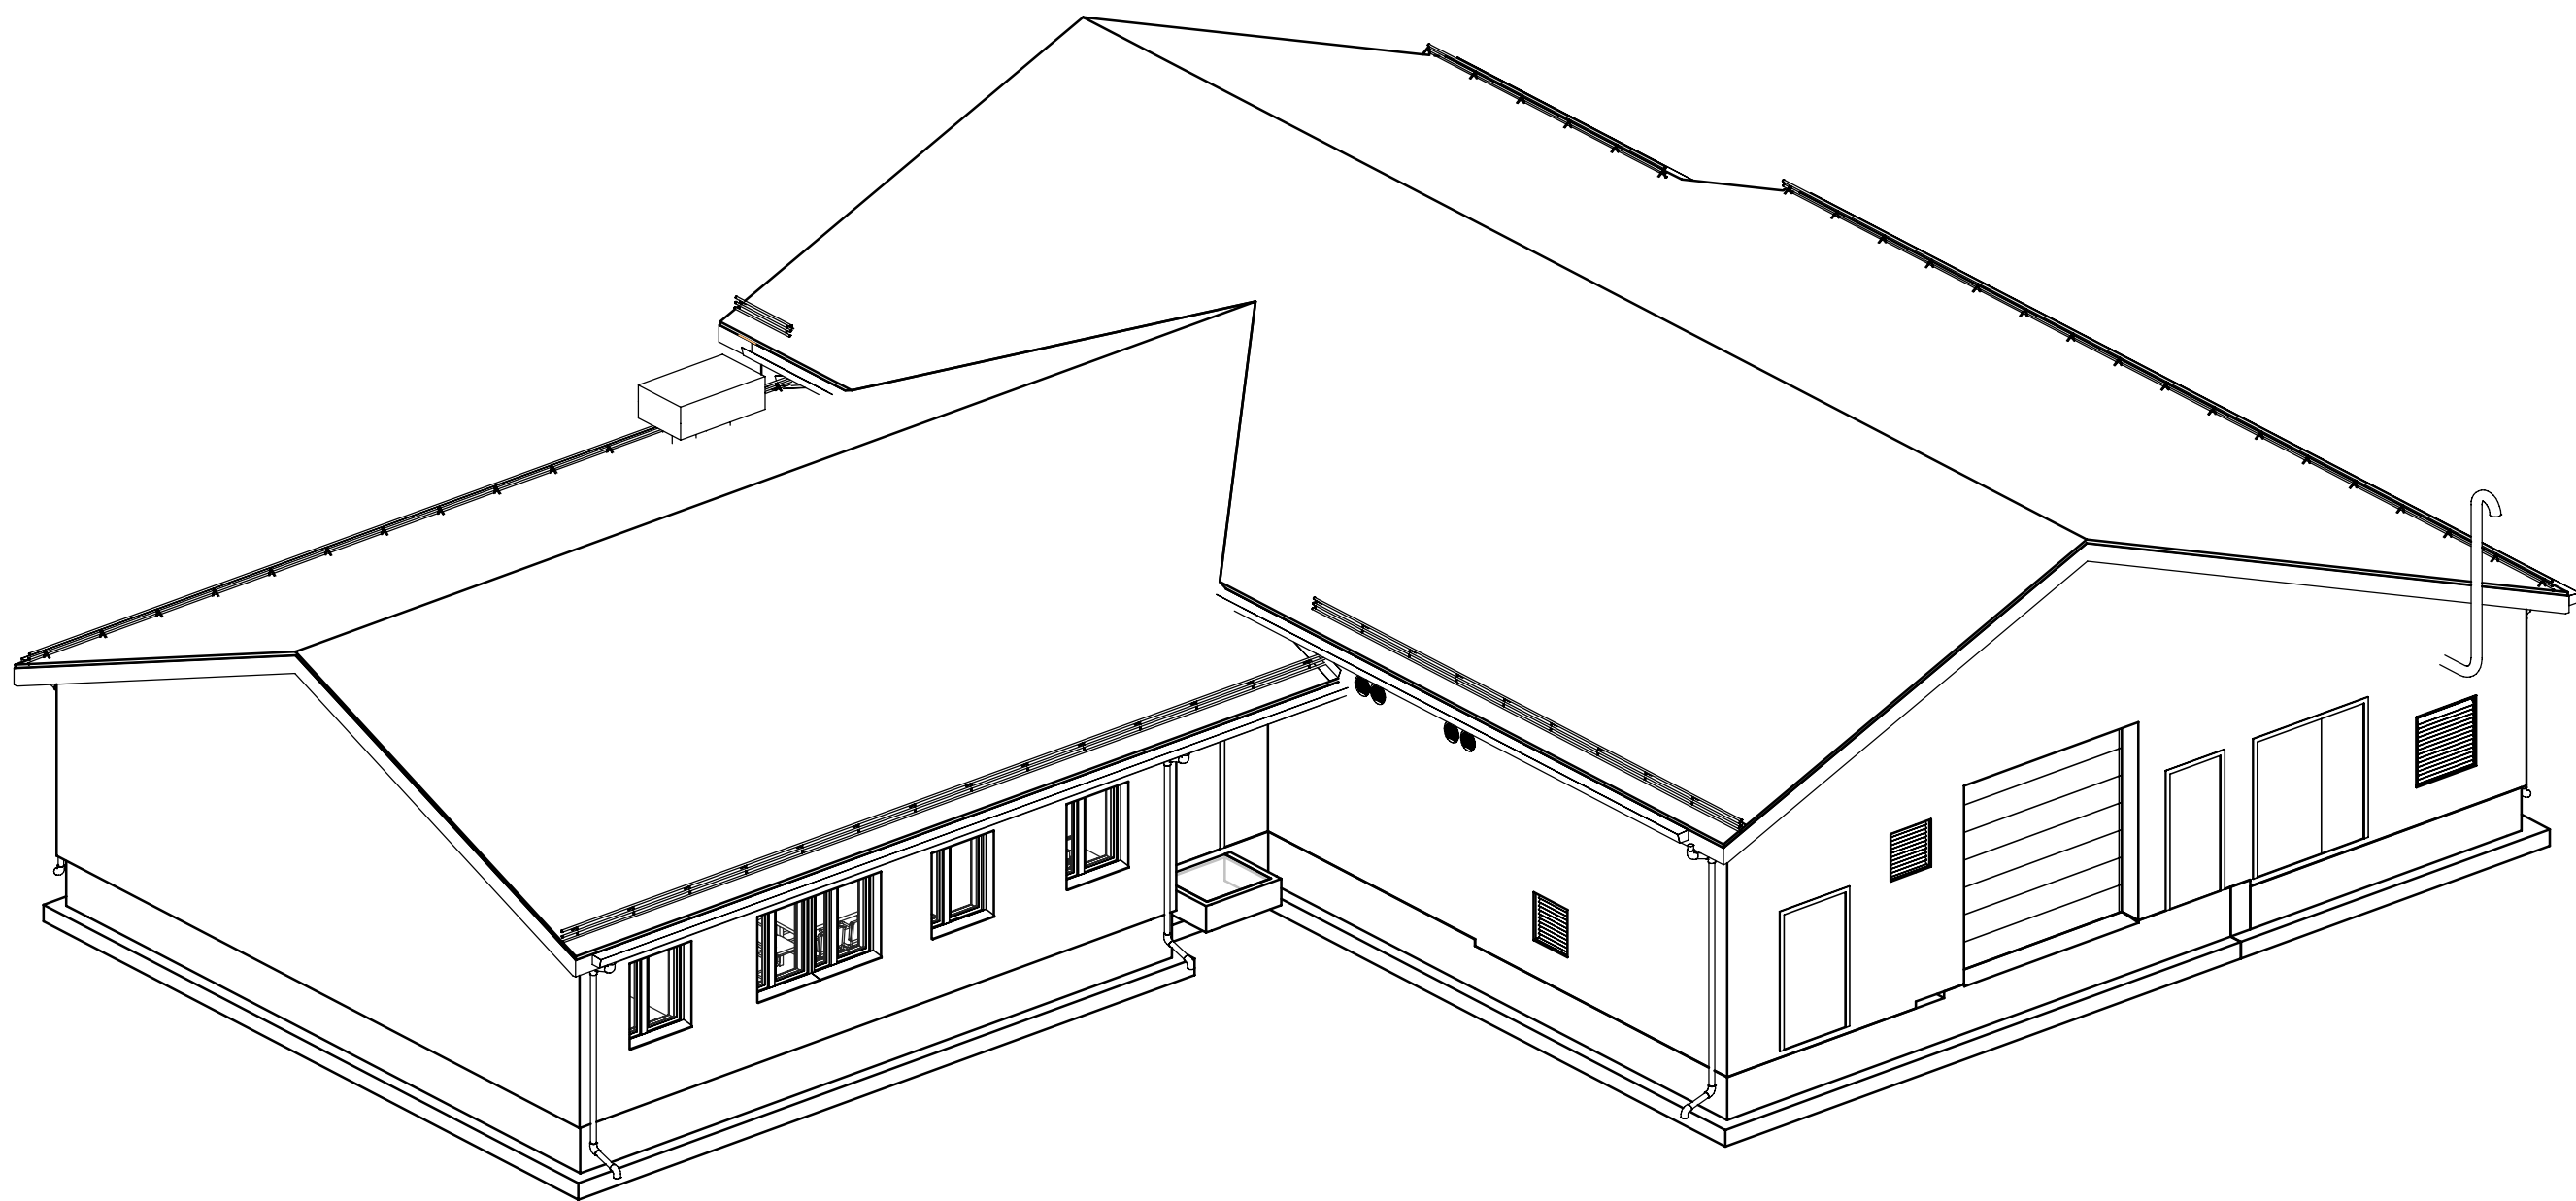


3D Kontrollhus


03K Utgitt for konsesjonssaknad	NOKFER	NOLATO	NOLATO	01.02.2022
02K Utgitt for konsesjonssaknad	NOLATO	NOLATO	NOLATO	18.02.2019
01K Utgitt for konsesjonssaknad	NOLATO	NOLATO	NOLATO	18.02.2019
Rev. Utgivelsesgrunn/Revisjonsbeskrivelse	Utarbeidet	Kontrollert	Godkjent	Dimensjon
Prosjekt / Kontrakt nr.: 10324 Karmøy ny transformatorstasjon				
Tittel: KAR - Karmøy transformatorstasjon Kontrollhus				Målestokk 1:100
Fasader				Koordinatsystem ELREF89 UTM82
Byggherre Statnett				Høydesystem NN2000
Leverandør SWECO				Fagansvarlig NOKFER
Gardering K0 - Statnett åpen				Utførende NOKFER
Erstatningsdokument				Format A1
Dokumentnummer 10324-SWE-KAR-G-XO-0001				Bjed 1/1

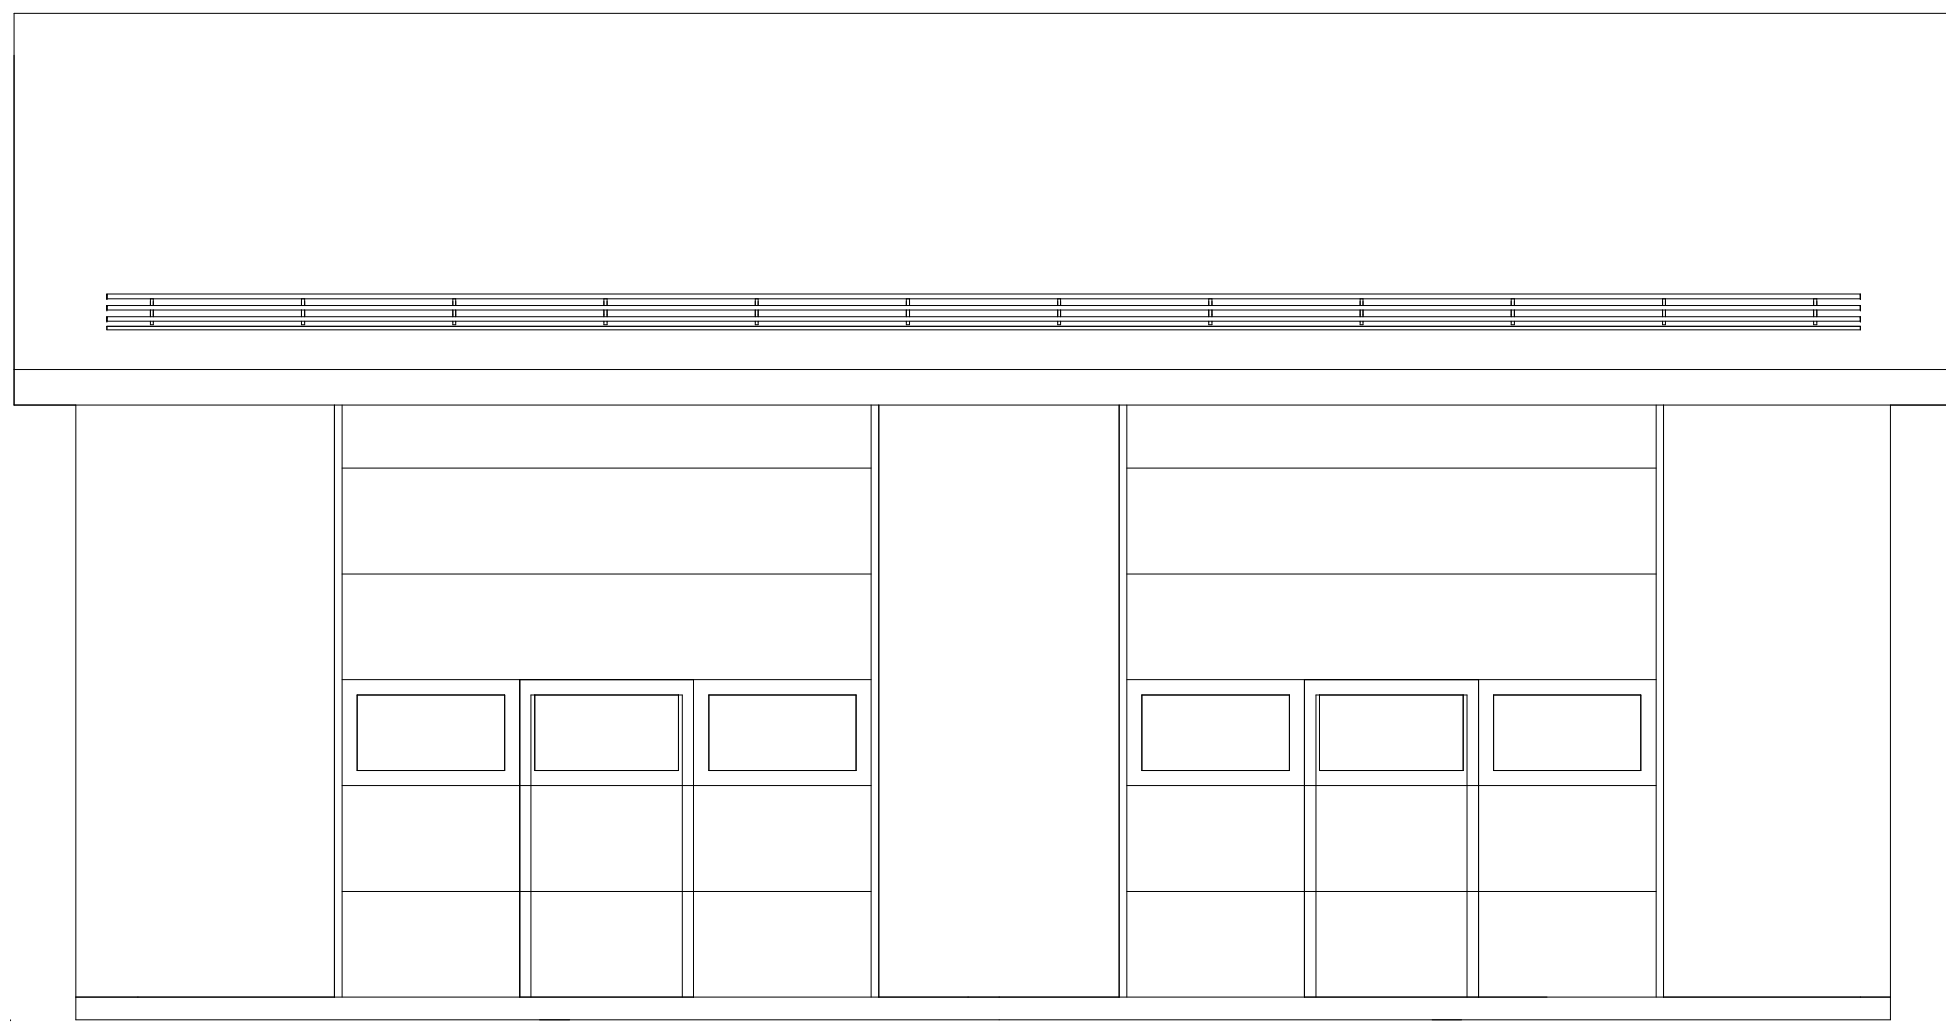

Fasade A
1 : 50

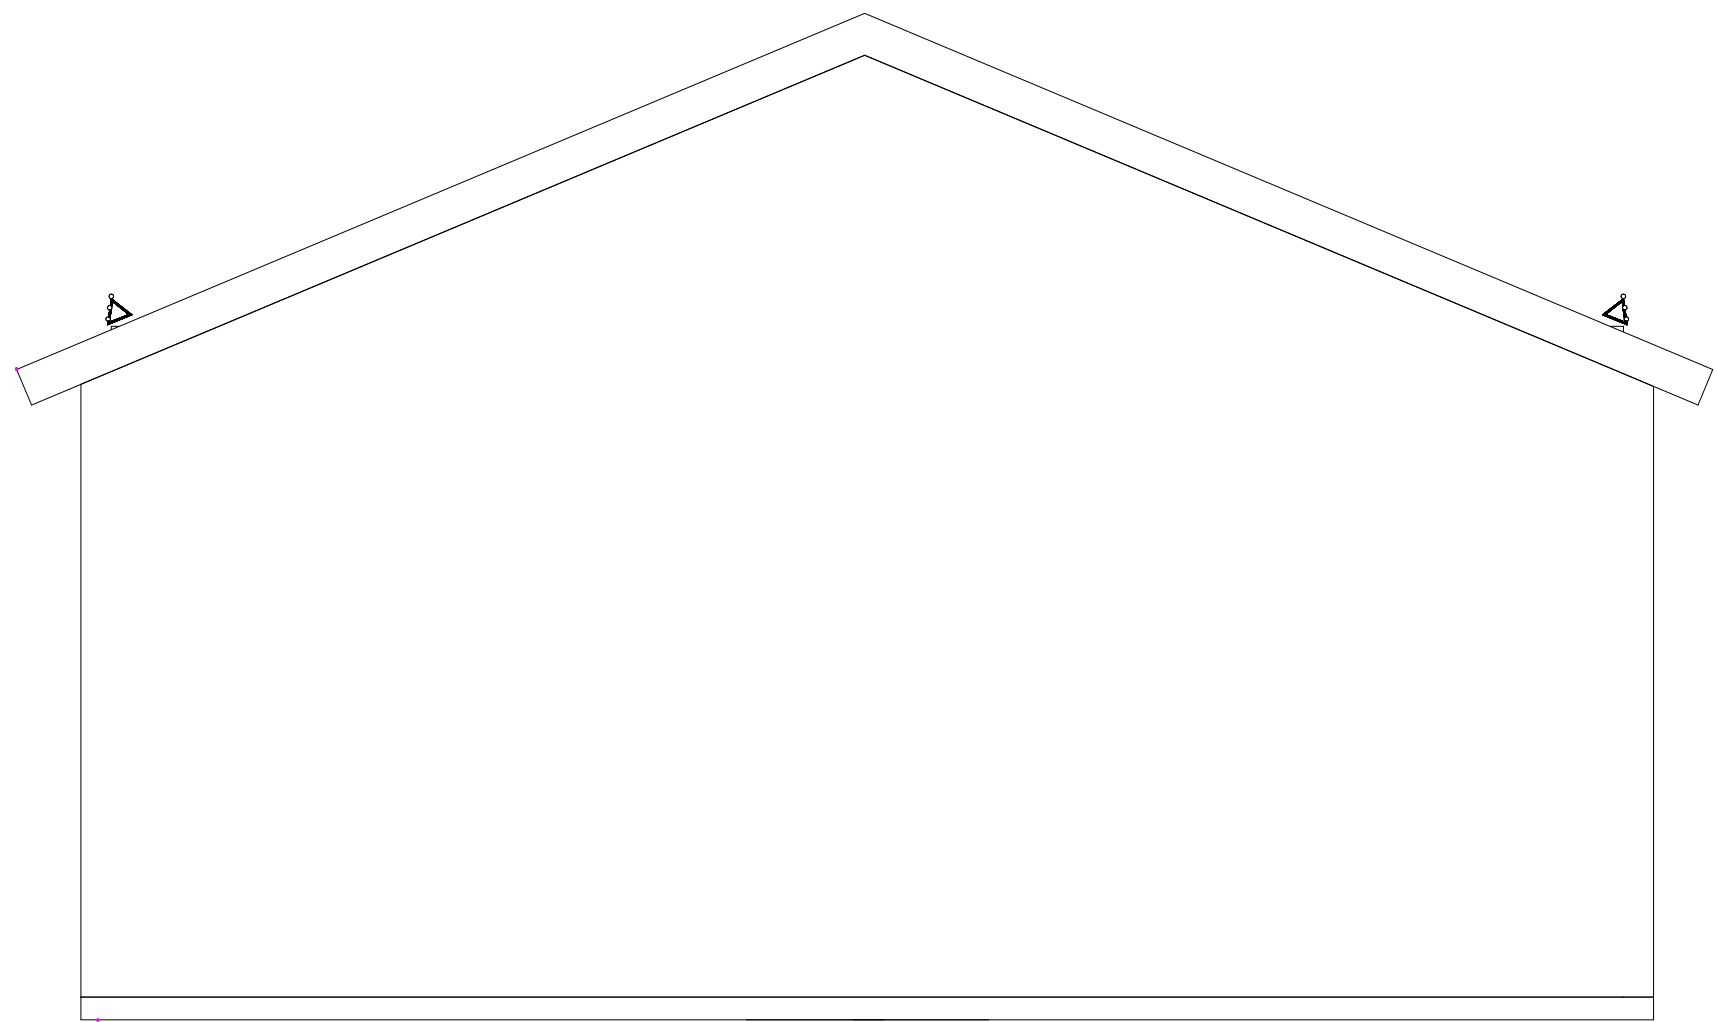


Fasade B
1 : 50

 

Fasade C
1 : 50




Fasade D
1 : 50

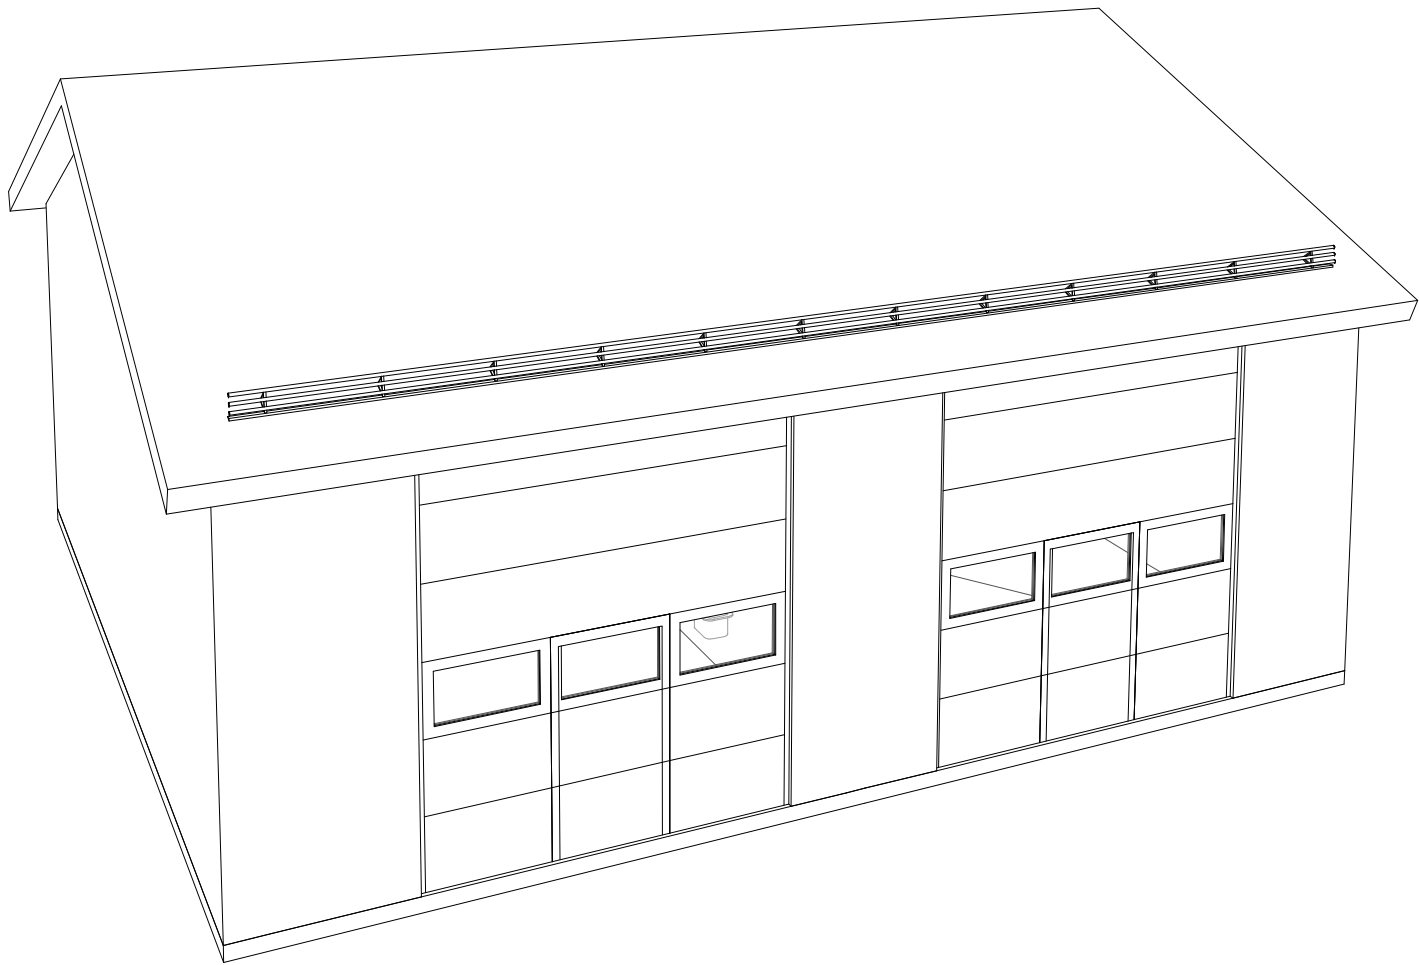


3D Lager

03K	Utgitt for konsesjonssøknad	NØJRS	NØKRER	NØLATO	01.02.2022
02K	Utgitt for konsesjonssøknad	NØLATO	NØOLEO	NØLATO	19.02.2019
01K	Utgitt for konsesjonssøknad	NØLATO	NØOLEO	NØLATO	13.02.2019
Rev.	Utgivelsesgrunn/Revisjonsbeskrivelse	Utarbeidet	Kontrollert	Godkjent	Dato dd.mm.åååå
Prosjekt / Kontrakt: 10324 Karmøy ny transformatorstasjon					
Tittel				Målestokk	
KAR - Karmøy transformatorstasjon				1:50	
Lager				Koordinatsystem	
				EUREF89 NTM32	
				Høydesystem	
Fasader				NN2000	
Byggherre		Leverandør		Fagansvarlig	
Statnett		sweco		NØKRER	
				Utførende	
				NØJRS	
Gradering		Leverandørens dokumentnummer		Format	
K0 - Statnett åpen				A1	
Erstatler dokument		Dokumentnummer		Blad	
		10324-SWE-KAR-C-X0-0002		1/1	

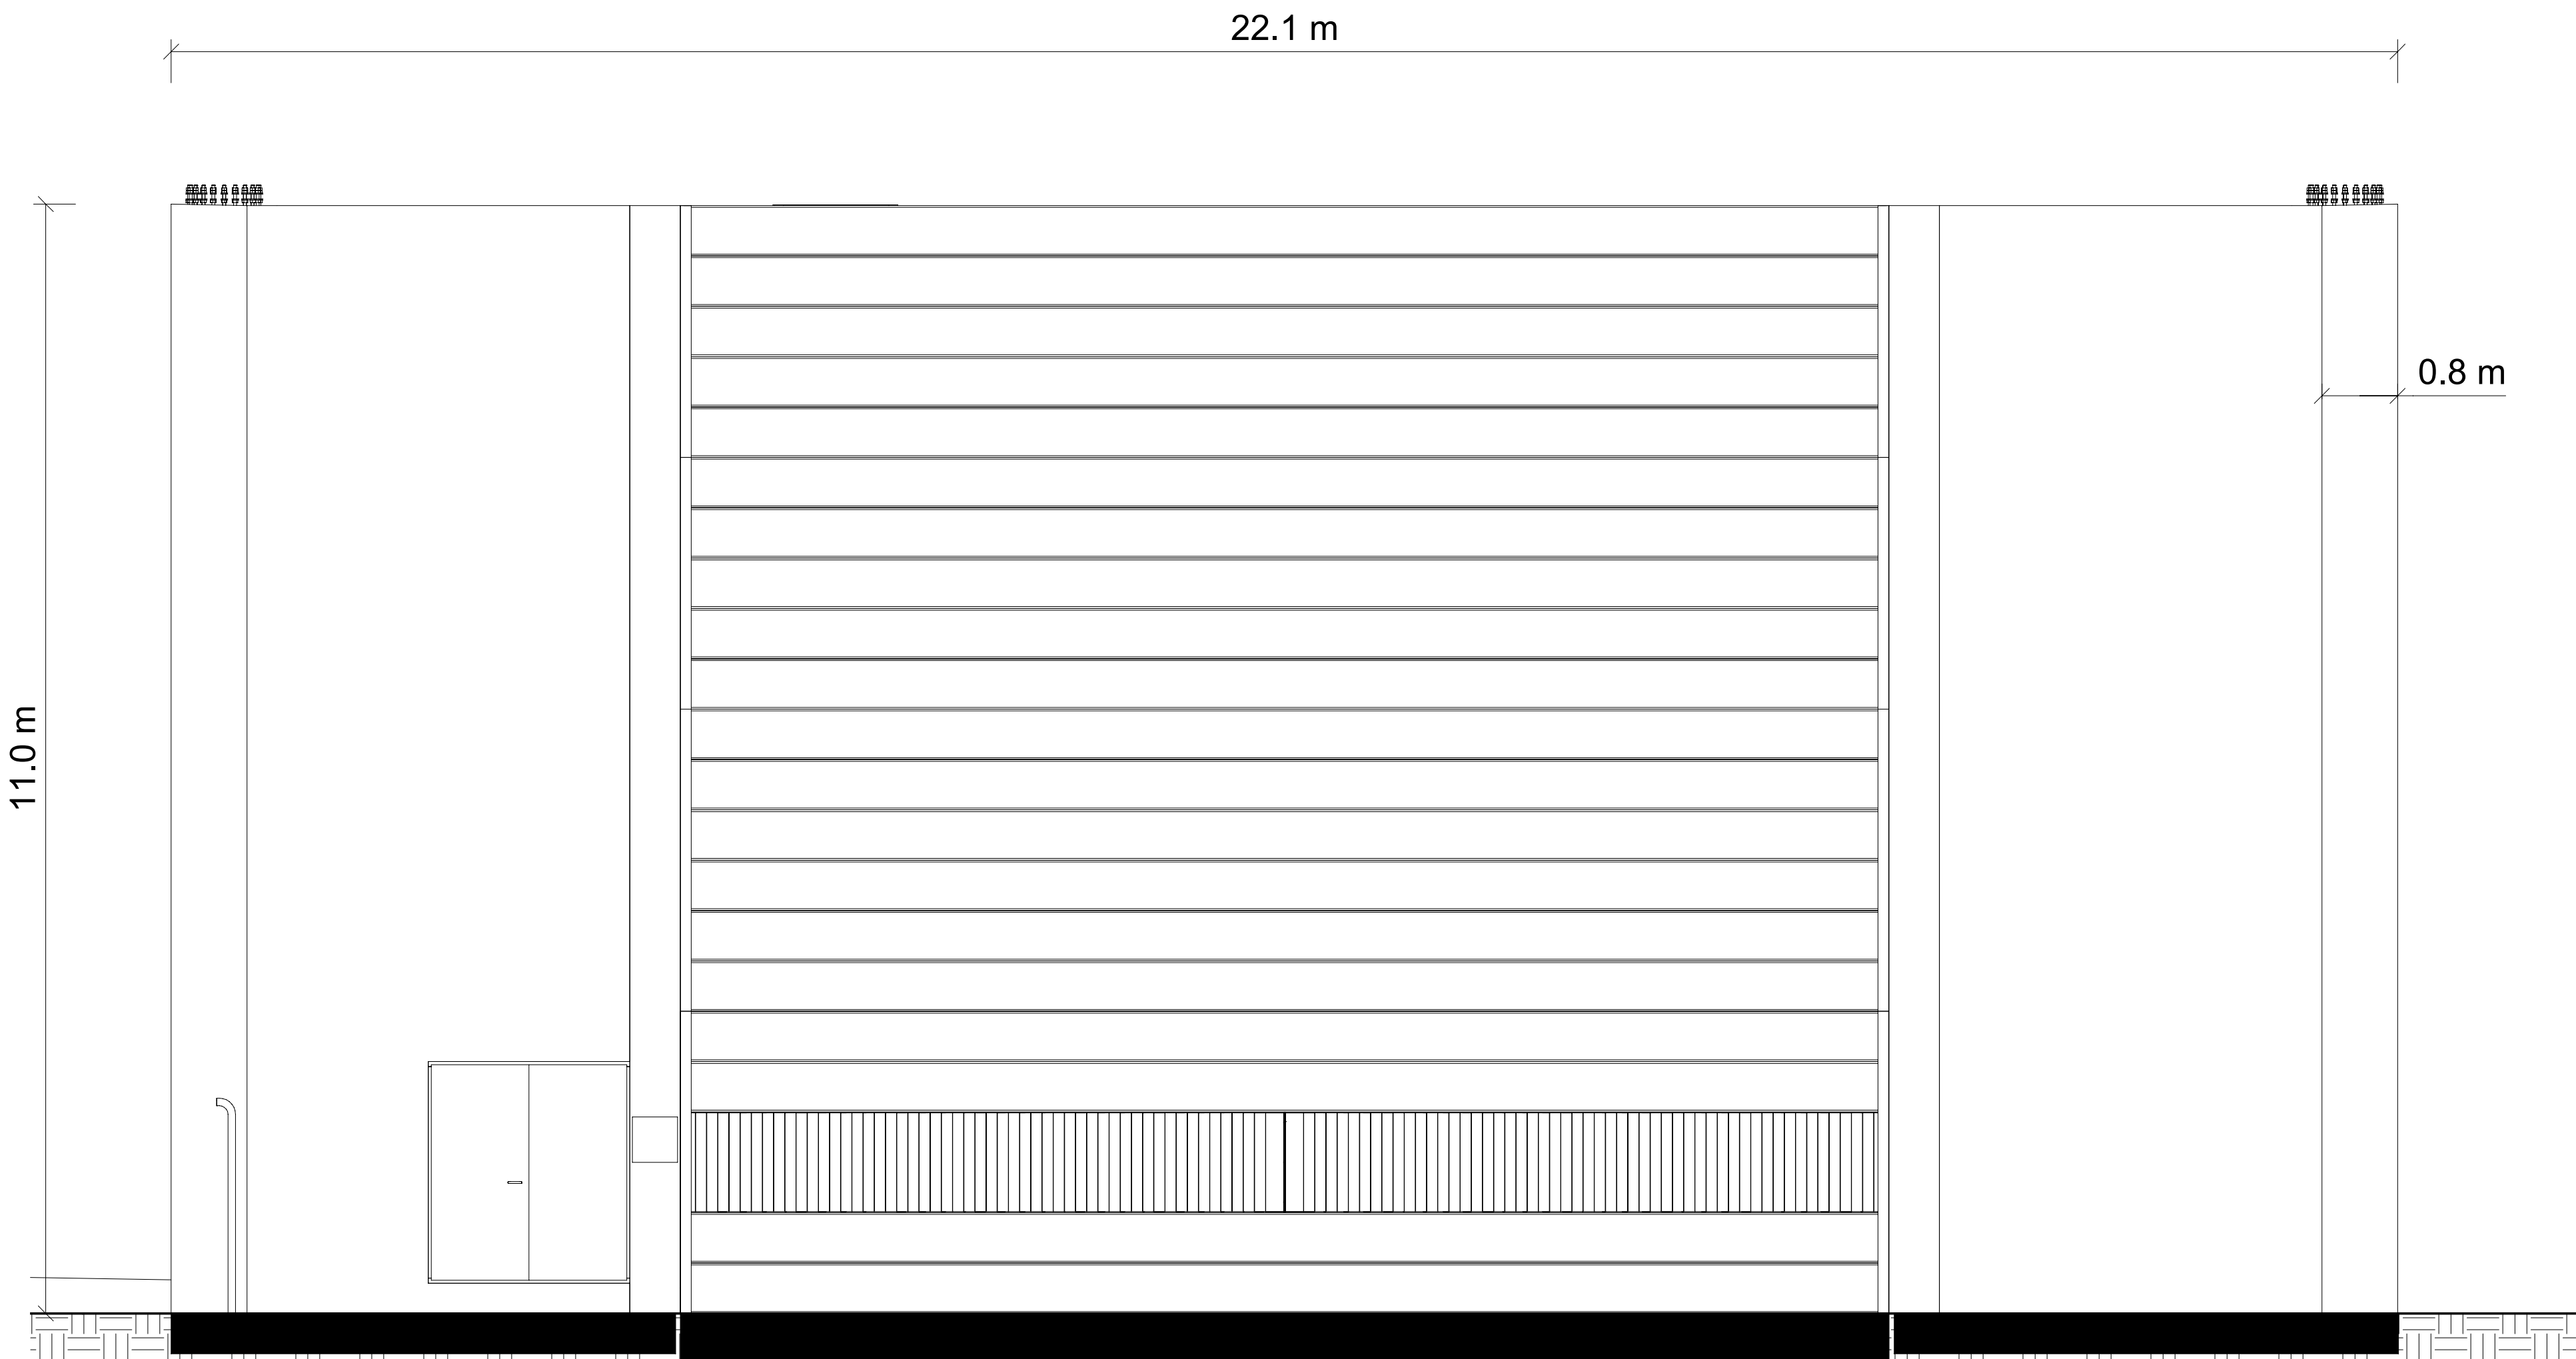


Fasade sjaktfront

1 : 50

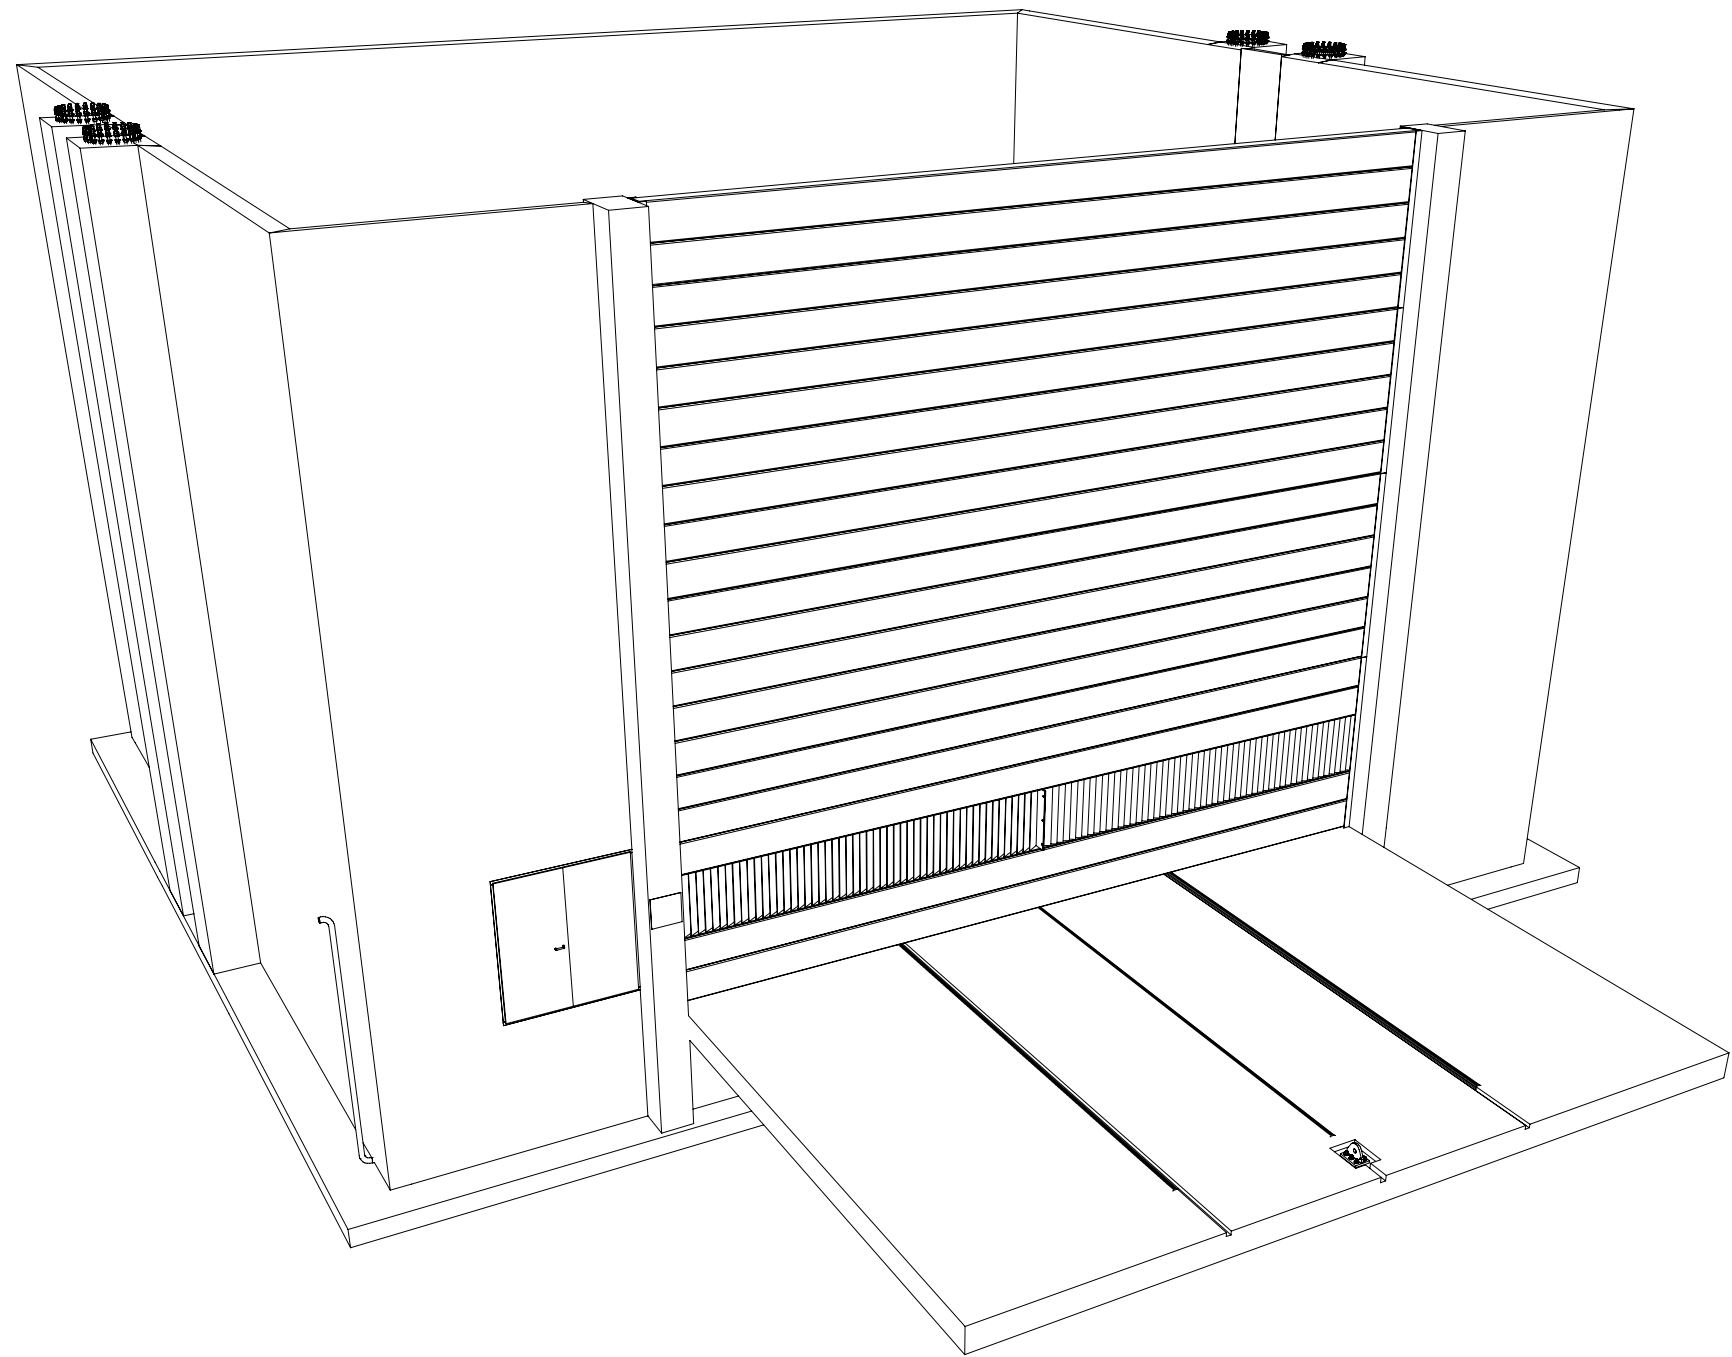


3D Transformatorsjakt

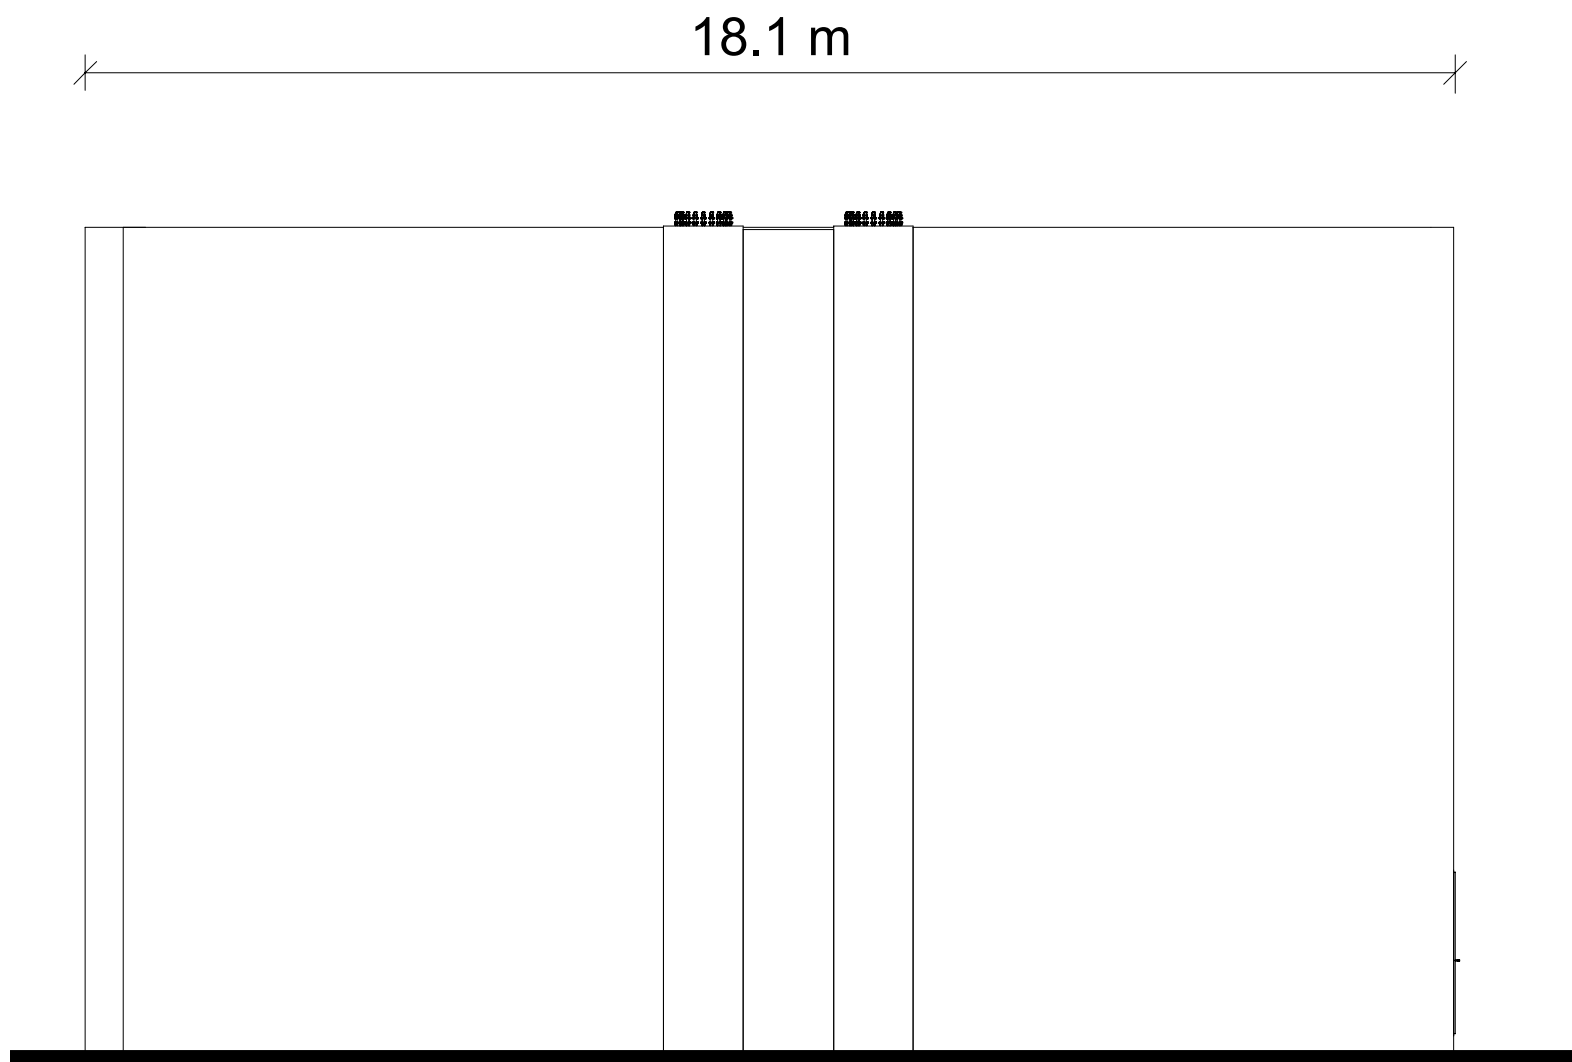


Fasade høyre sjaktside

1 : 100

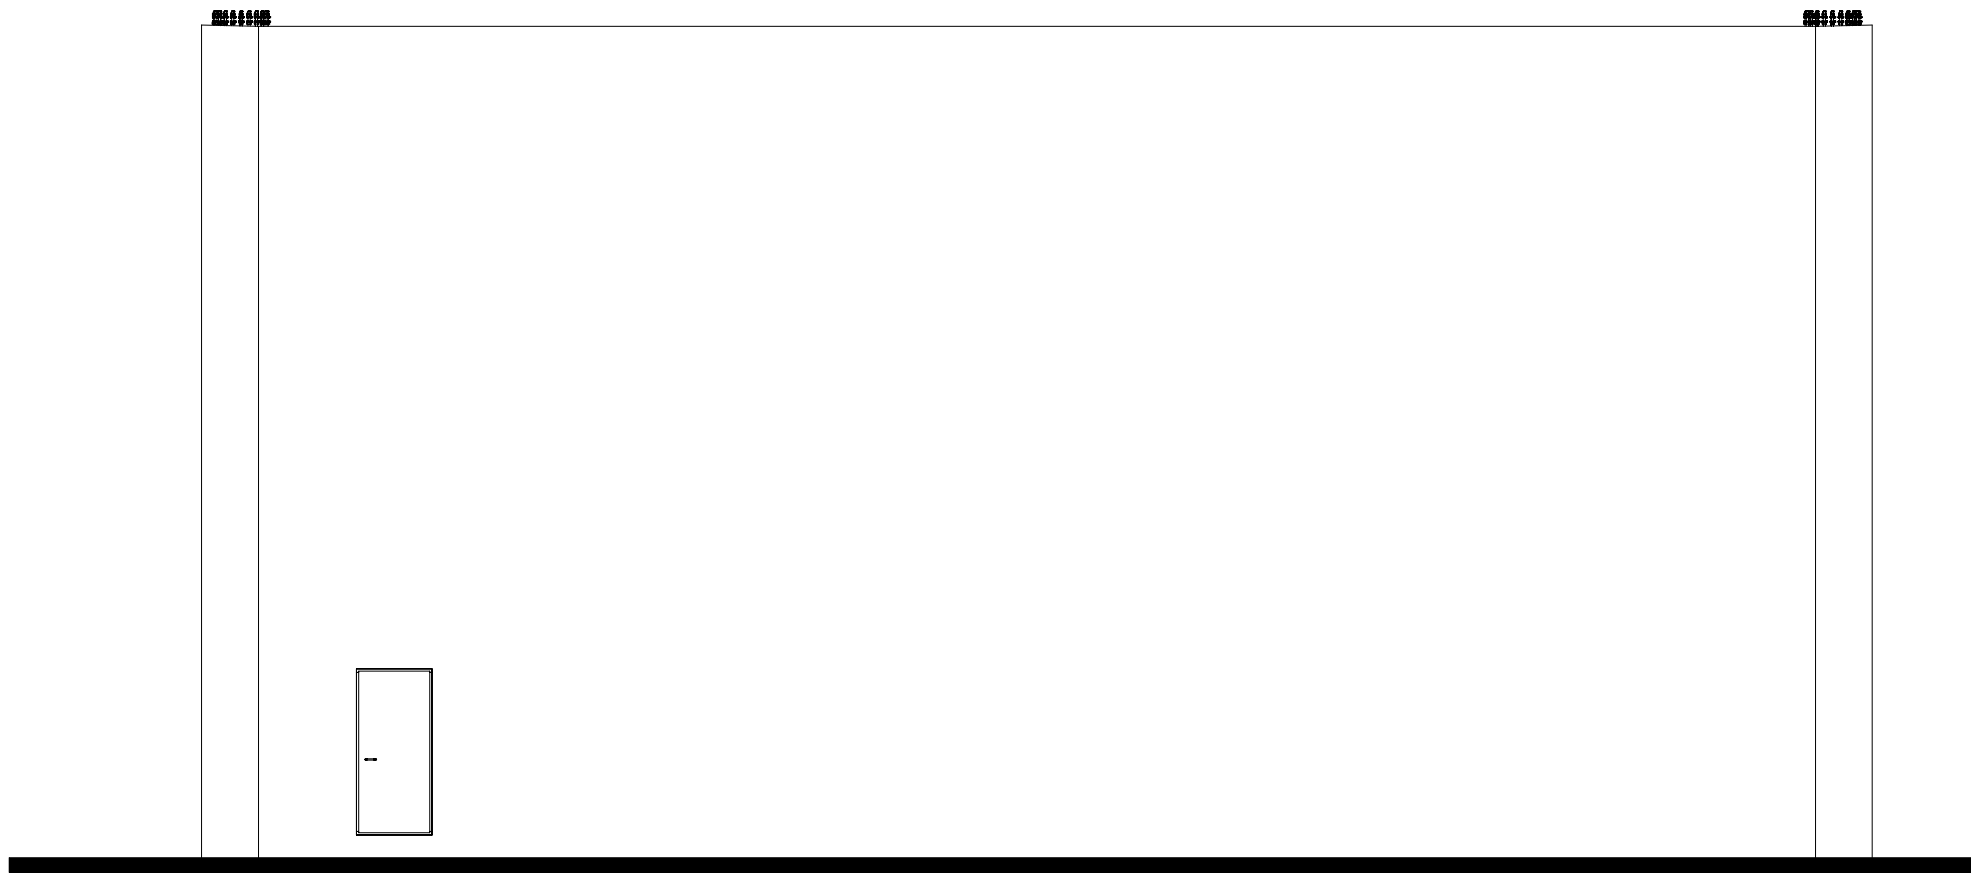

Fasade bakside sjakt

1 : 100

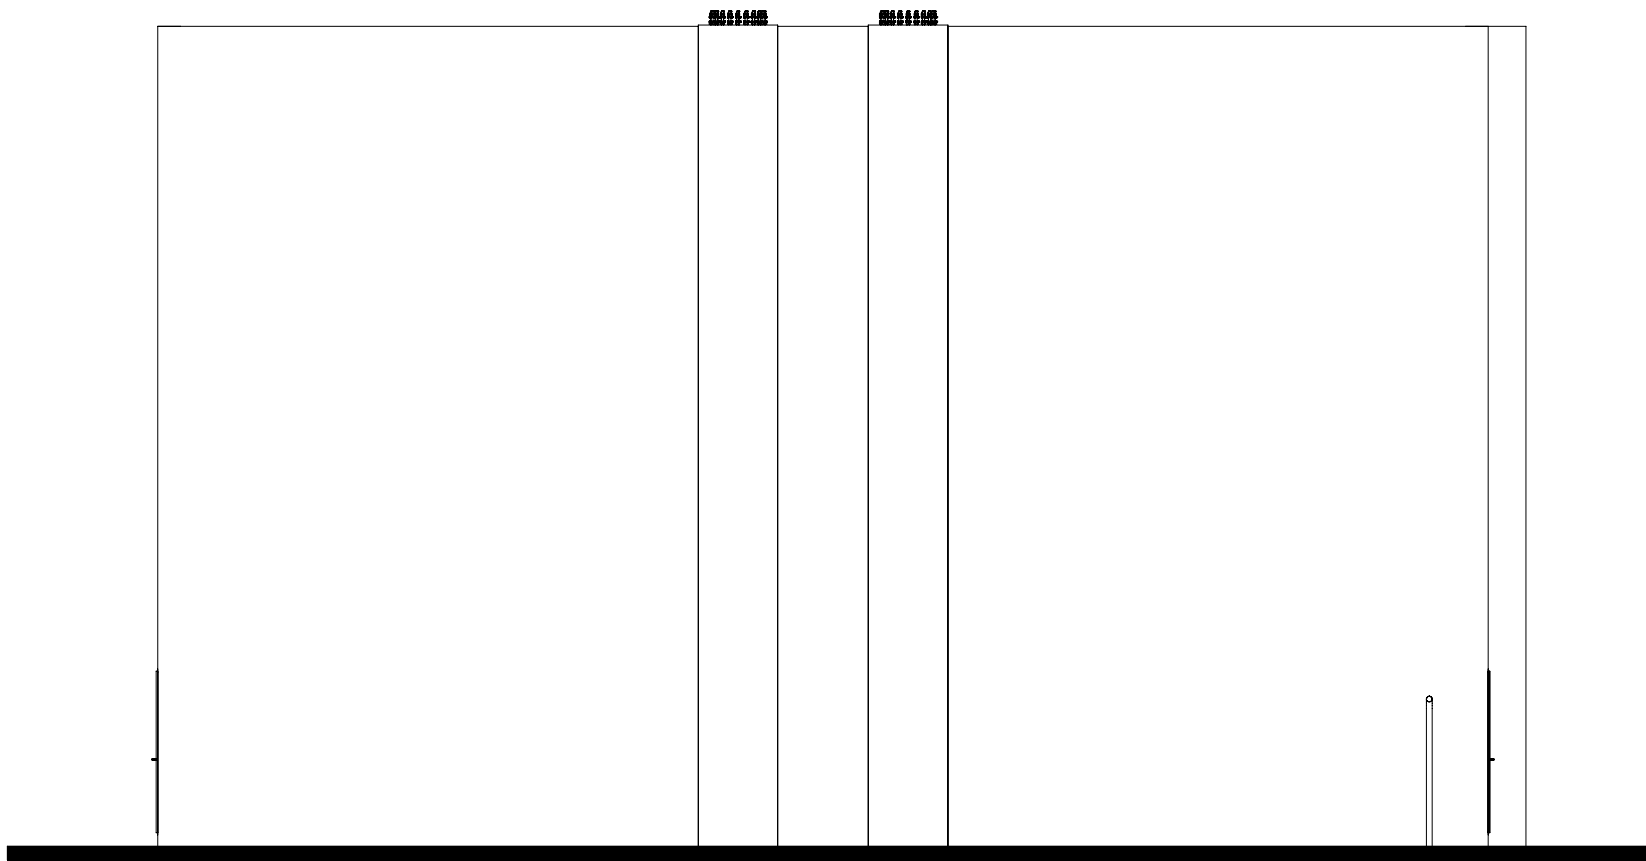

Fasade venstre sjaktside

1 : 100

03K Ulgitt for konsesjonssøknad	NOIRSG	NOFRER	NOLATO	01.02.2022
02K Ulgitt for konsesjonssøknad	NOLATO	NOLEO	NOLATO	18.02.2019
01K Ulgitt for konsesjonssøknad	NOLATO	NOLEO	NOLATO	18.02.2019
Rev. Utløstsesgrunn/ Revisjonsbeskrivelse	Utarbeidet	Kontrollert	Godkjent	Dato godkjenning
Prosjekt / Kontrakt nr.: 10324 Karmøy ny transformatorstasjon				
Tittel: KAR - Karmøy transformatorstasjon				Målestokk: 1:50, 1:100
Transformatorsjakt				Koordinatsystem: EUREF89 NTM82
Fasader				Høydesystem: NN2000
Byggherre	Leverandør		Fagansvarlig	
Statnett	SWECO 		NOFRER	
			Utførende	
			NOIRSG	
Gjeldring	Leverandørens dokumentnummer			Format
KO - Statnett åpen				A1
Erstatter dokument	Dokumentnummer			Bjed
	10324-SWE-KAR-G-XO-0003			1/1