



Fasade nord
1:100

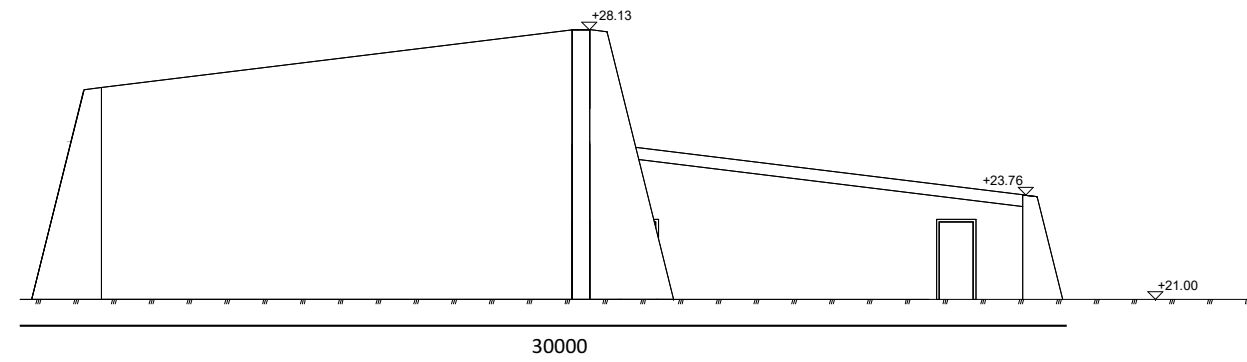


Fasade sør
1:100

03A	Utgitt for tidligfase	ERLH	VK		VK	25.10.2023
02A	Utgitt for tidligfase	ERLH	VK		VK	30.05.2023
01A	Utgitt for tidligfase	ERLH	VK		VK	02.05.2023
Rev.	Utgivelsesgrunn/Revisjonsbeskrivelse	Utarbeidet	Kontrollert	Kontrollert (STN)	Godkjent	Dato dd.mm.yyyy
Prosjekt / Kontrakt nr: 10387 Humleberget GIS						
Tittel					Målestokk	
Humleberget GIS					1:100	
GIS-bygg Lnett, fasade nord og sør					Koordinatsystem	
					Euref89 NTMS	
					Høydesystem	
					NN2000	
Byggherre		Leverandør			Fagansvarlig	
Statnett		Multiconsult			VK	
					Utførende	
					ERLH	
Gradering		Leverandørens dokumentnummer			Format	
K0 - Statnett Åpen informasjon		10229413			A1	
Erstatter dokument		Dokumentnummer			Blad	
		10387-MUL-B/EH-0058				

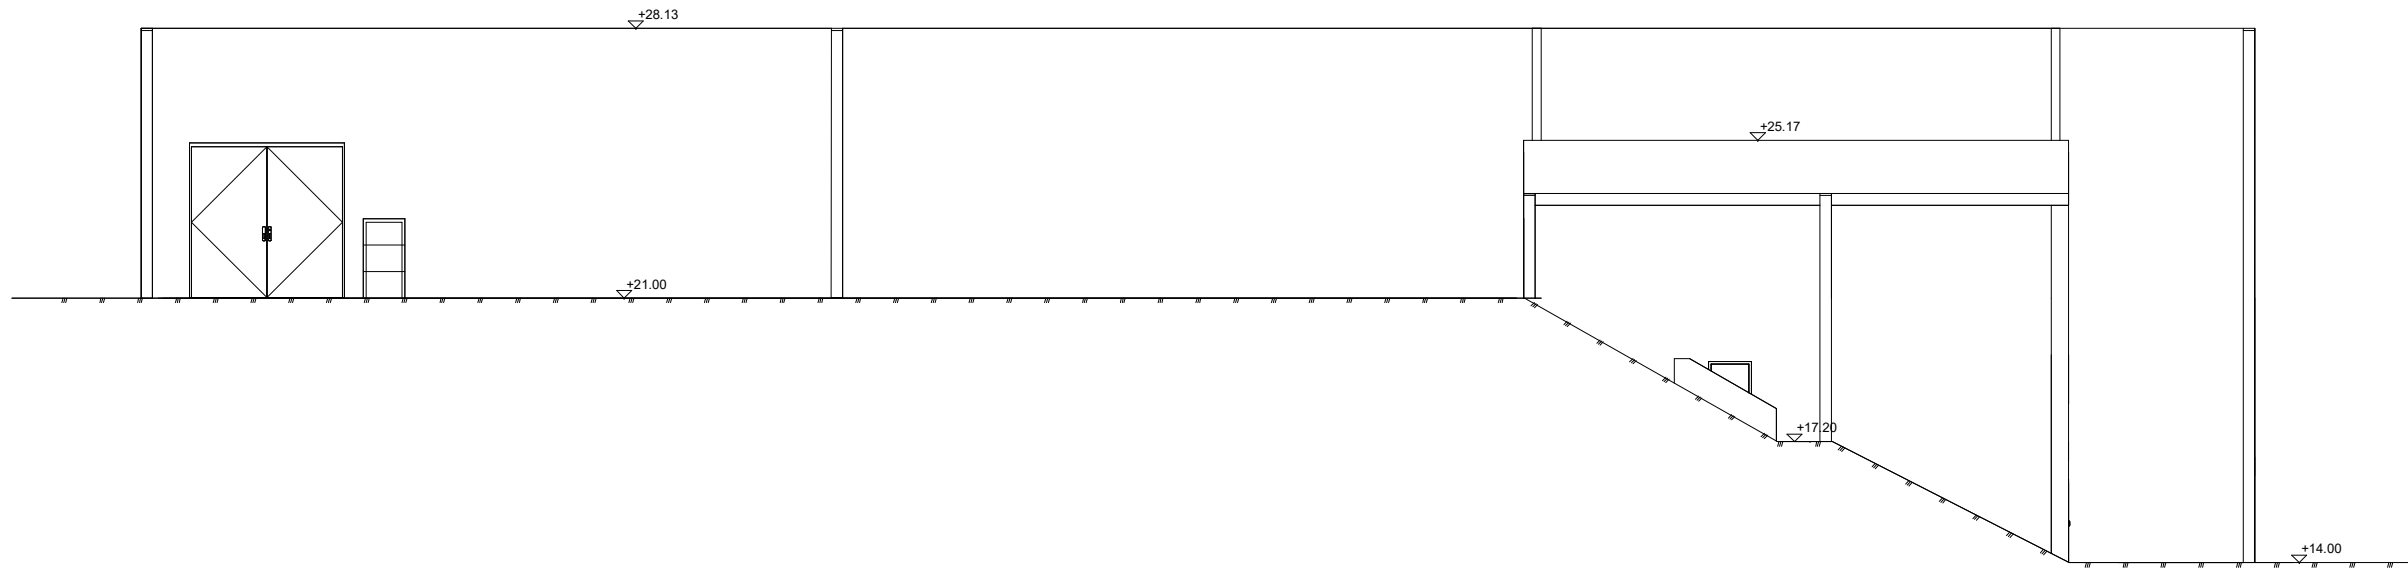

Fasade øst
1:100

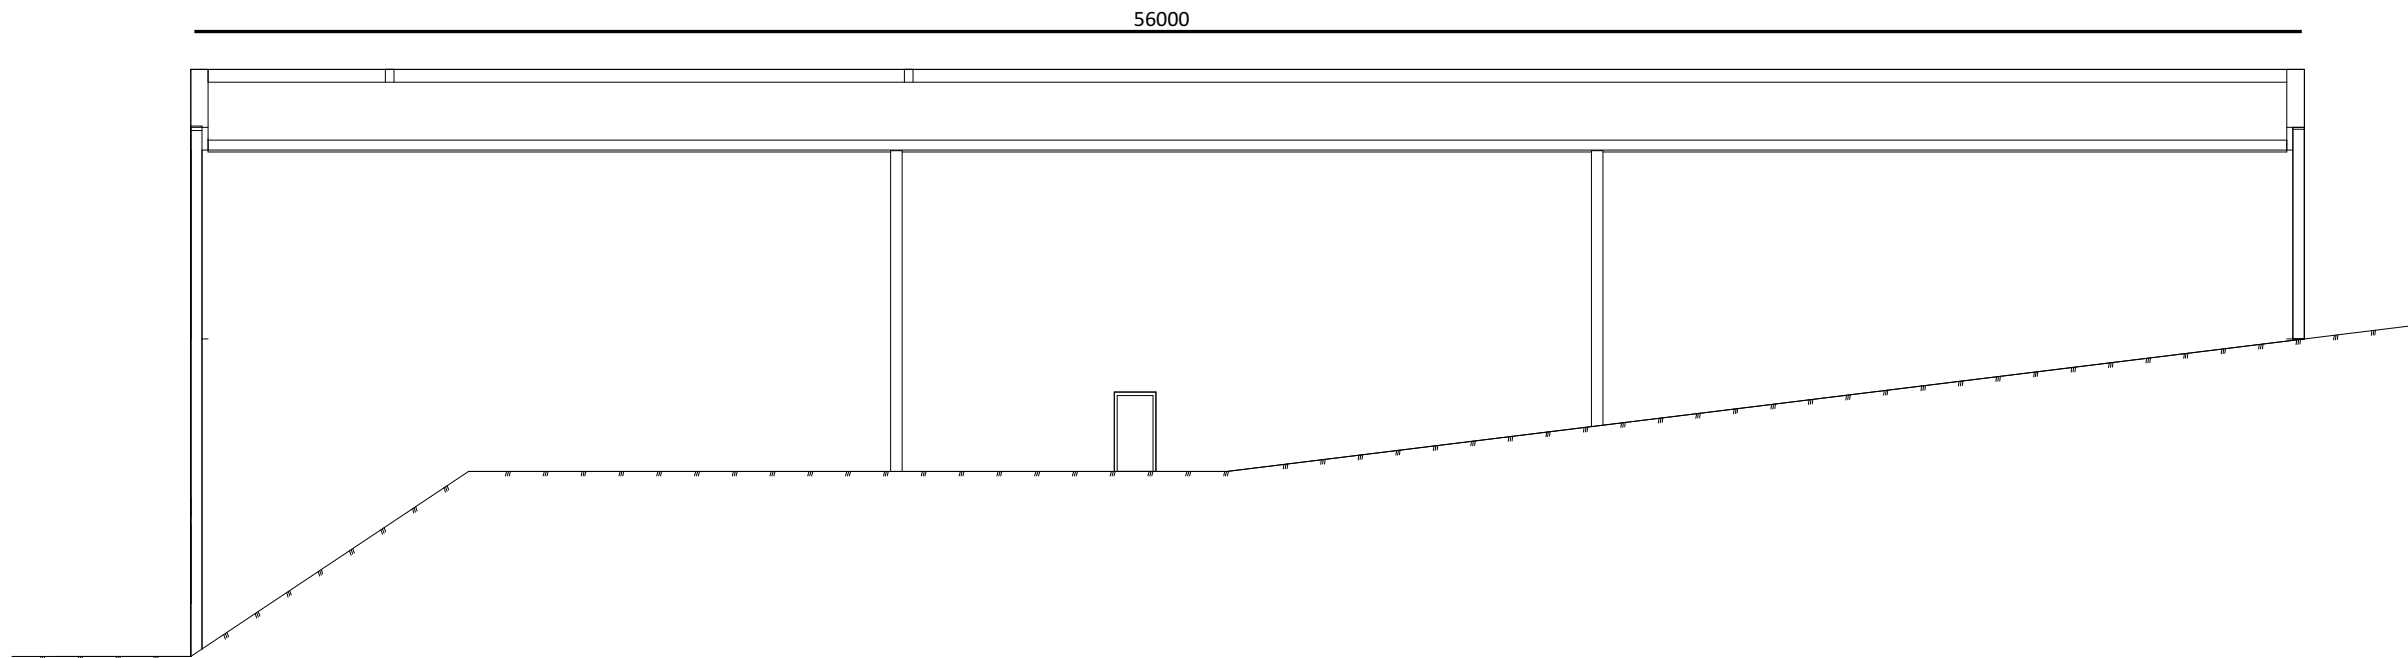

Fasade vest
1:100

03A	Utgitt for tidligfase	ERLH	VK		VK	25.10.2023
02A	Utgitt for tidligfase	ERLH	VK		VK	30.05.2023
01A	Utgitt for tidligfase	ERLH	VK		VK	02.05.2023
Rev.	Utgivelsesgrunn/Revisjonsbeskrivelse	Utarbeidet	Kontrollert	Kontrollert (STN)	Godkjent	Dato dd.mm.yyyy
Prosjekt / Kontrakt nr: 10387 Humleberget GIS						
Tittel					Håestokk	
Humleberget GIS					1:100	
GIS-bygg Lnett, fasade øst og vest					Koordinatsystem	
					Euref89 NTMS	
					Høydesystem	
					NN2000	
Byggherre		Leverandør			Fagansvarlig	
Statnett		Multiconsult			VK	
					Utførende	
					ERLH	
Gradering		Leverandørens dokumentnummer			Format	
K0 - Statnett Åpen informasjon		10229413			A1	
Erstatter dokument		Dokumentnummer			Blad	
		10387-MUL-B/EH-0059				