


5100308 - H:\CDMK\Byggeteknik\Ar\fil\002\01 - almas - 25.03.10 - 15:56:31 - Mod. Ark - Ref. 002\01\Rissa_Landnlegg_SN_20100318.dgn

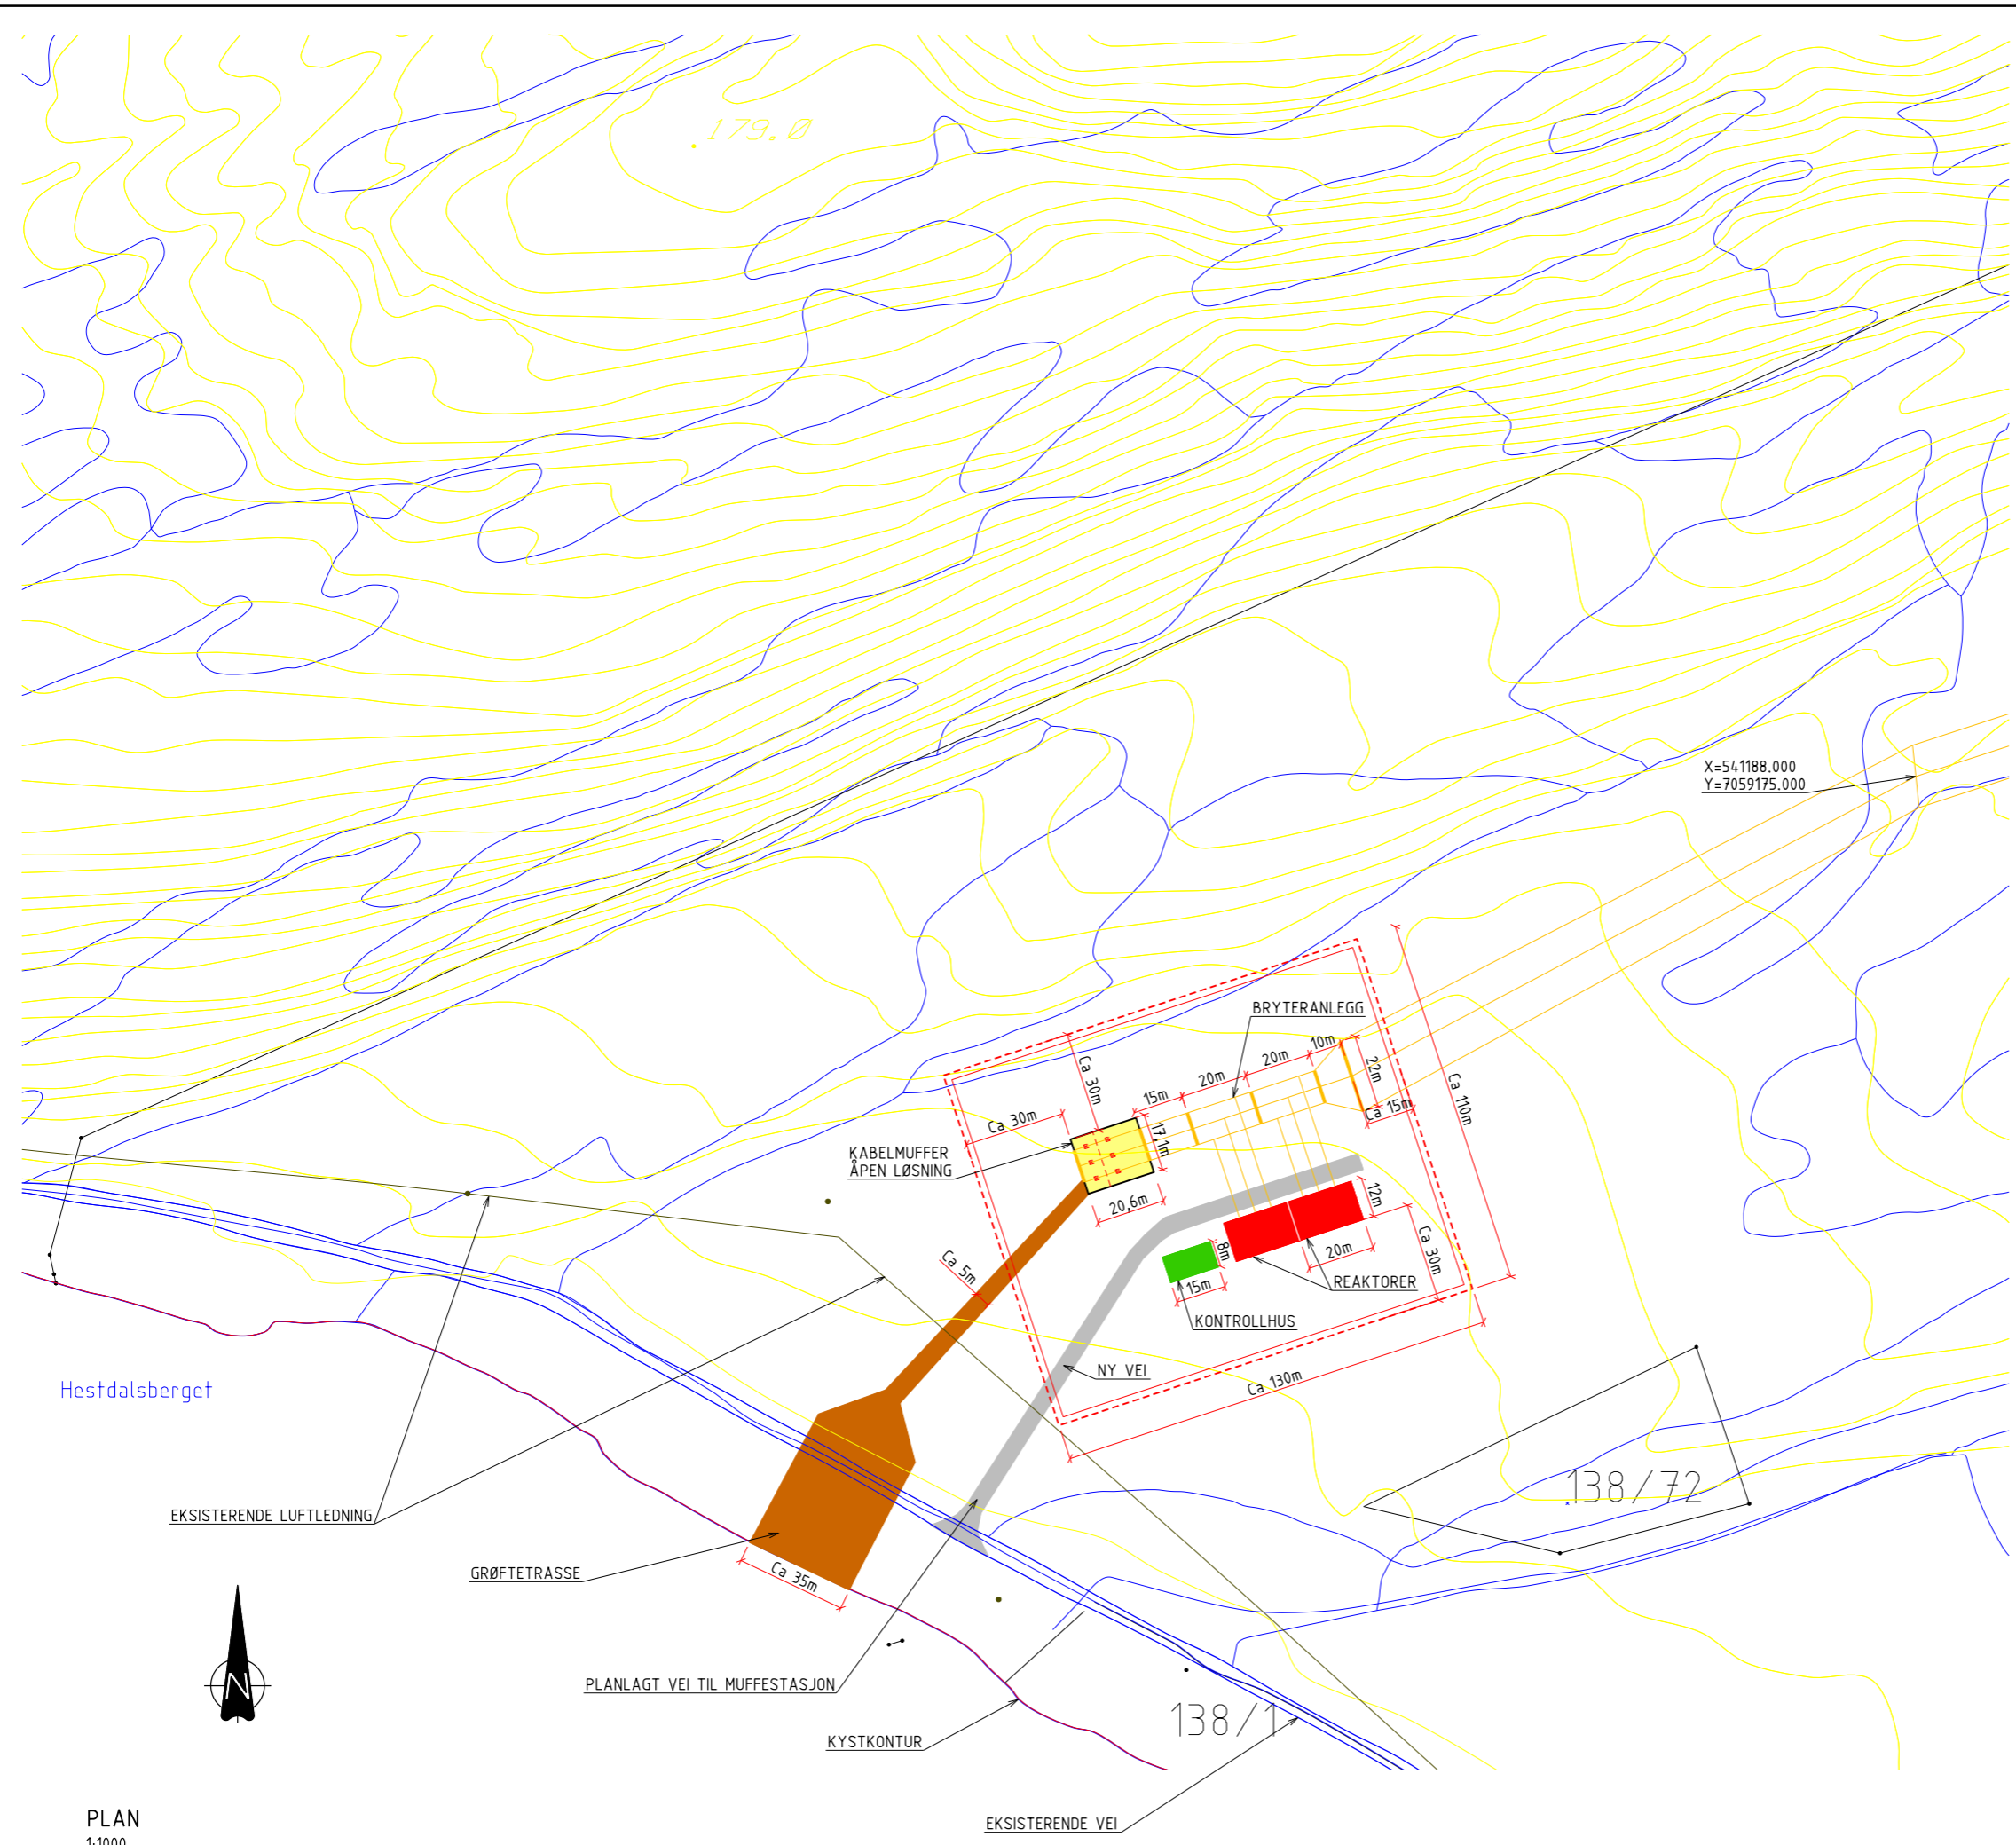


FORKLARINGER:

- NY VEI
- KONTROLLHUS
- REAKTOR
- KABELMUFFER, ÅPEN LØSNING
- BRYTERANLEGG
- KABELGRØFT
- EIENDOMSGRENSE
- GJERDE

X=541188.000
Y=7059175.000

HENVISNINGER:

Tegningsnummer	Revisjon
002	E01

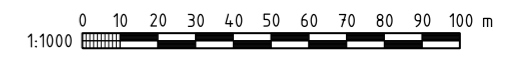

E01	2010-03-24	For godkjenning hos myndigheter	almas	TML	-
Revisjon	Dato	Beskrivelse	Utarbeidet	Fagkontroll	Godkjent

Dette dokumentet er utarbeidet av Norconsult AS som del av det oppdraget som fremgår nedenfor. Opphavsretten tilhører Norconsult AS. Dokumentet må bare benyttes til det formål som oppdragsavtalen beskriver, og må ikke kopieres eller gjøres tilgjengelig på annen måte eller i større utstrekning enn formålet tilsier.

Statnett Målestokk gjelder for A1 format
SOM VIST

**KABELKRYSSING STORHEIA - ORKDAL/TROLLHEIM
RISSA / AUNFJÆRA**

OVERSIKTSTEGNING

Norconsult	Oppdragsnummer	Tegningsnummer	Revisjon
	5100308	002	E01

Hestdalsberget

EKSISTERENDE LUFTLEDNING

GRØFTETRASSE

PLANLAGT VEI TIL MUFFESTASJON

KYSTKONTUR

EKSISTERENDE VEI

KABELMUFFER
ÅPEN LØSNING

KONTROLLHUS

REAKTORER

BRYTERANLEGG

138/1

138/72

PLAN
1:1000

