


Åfjord transformatorstasjon

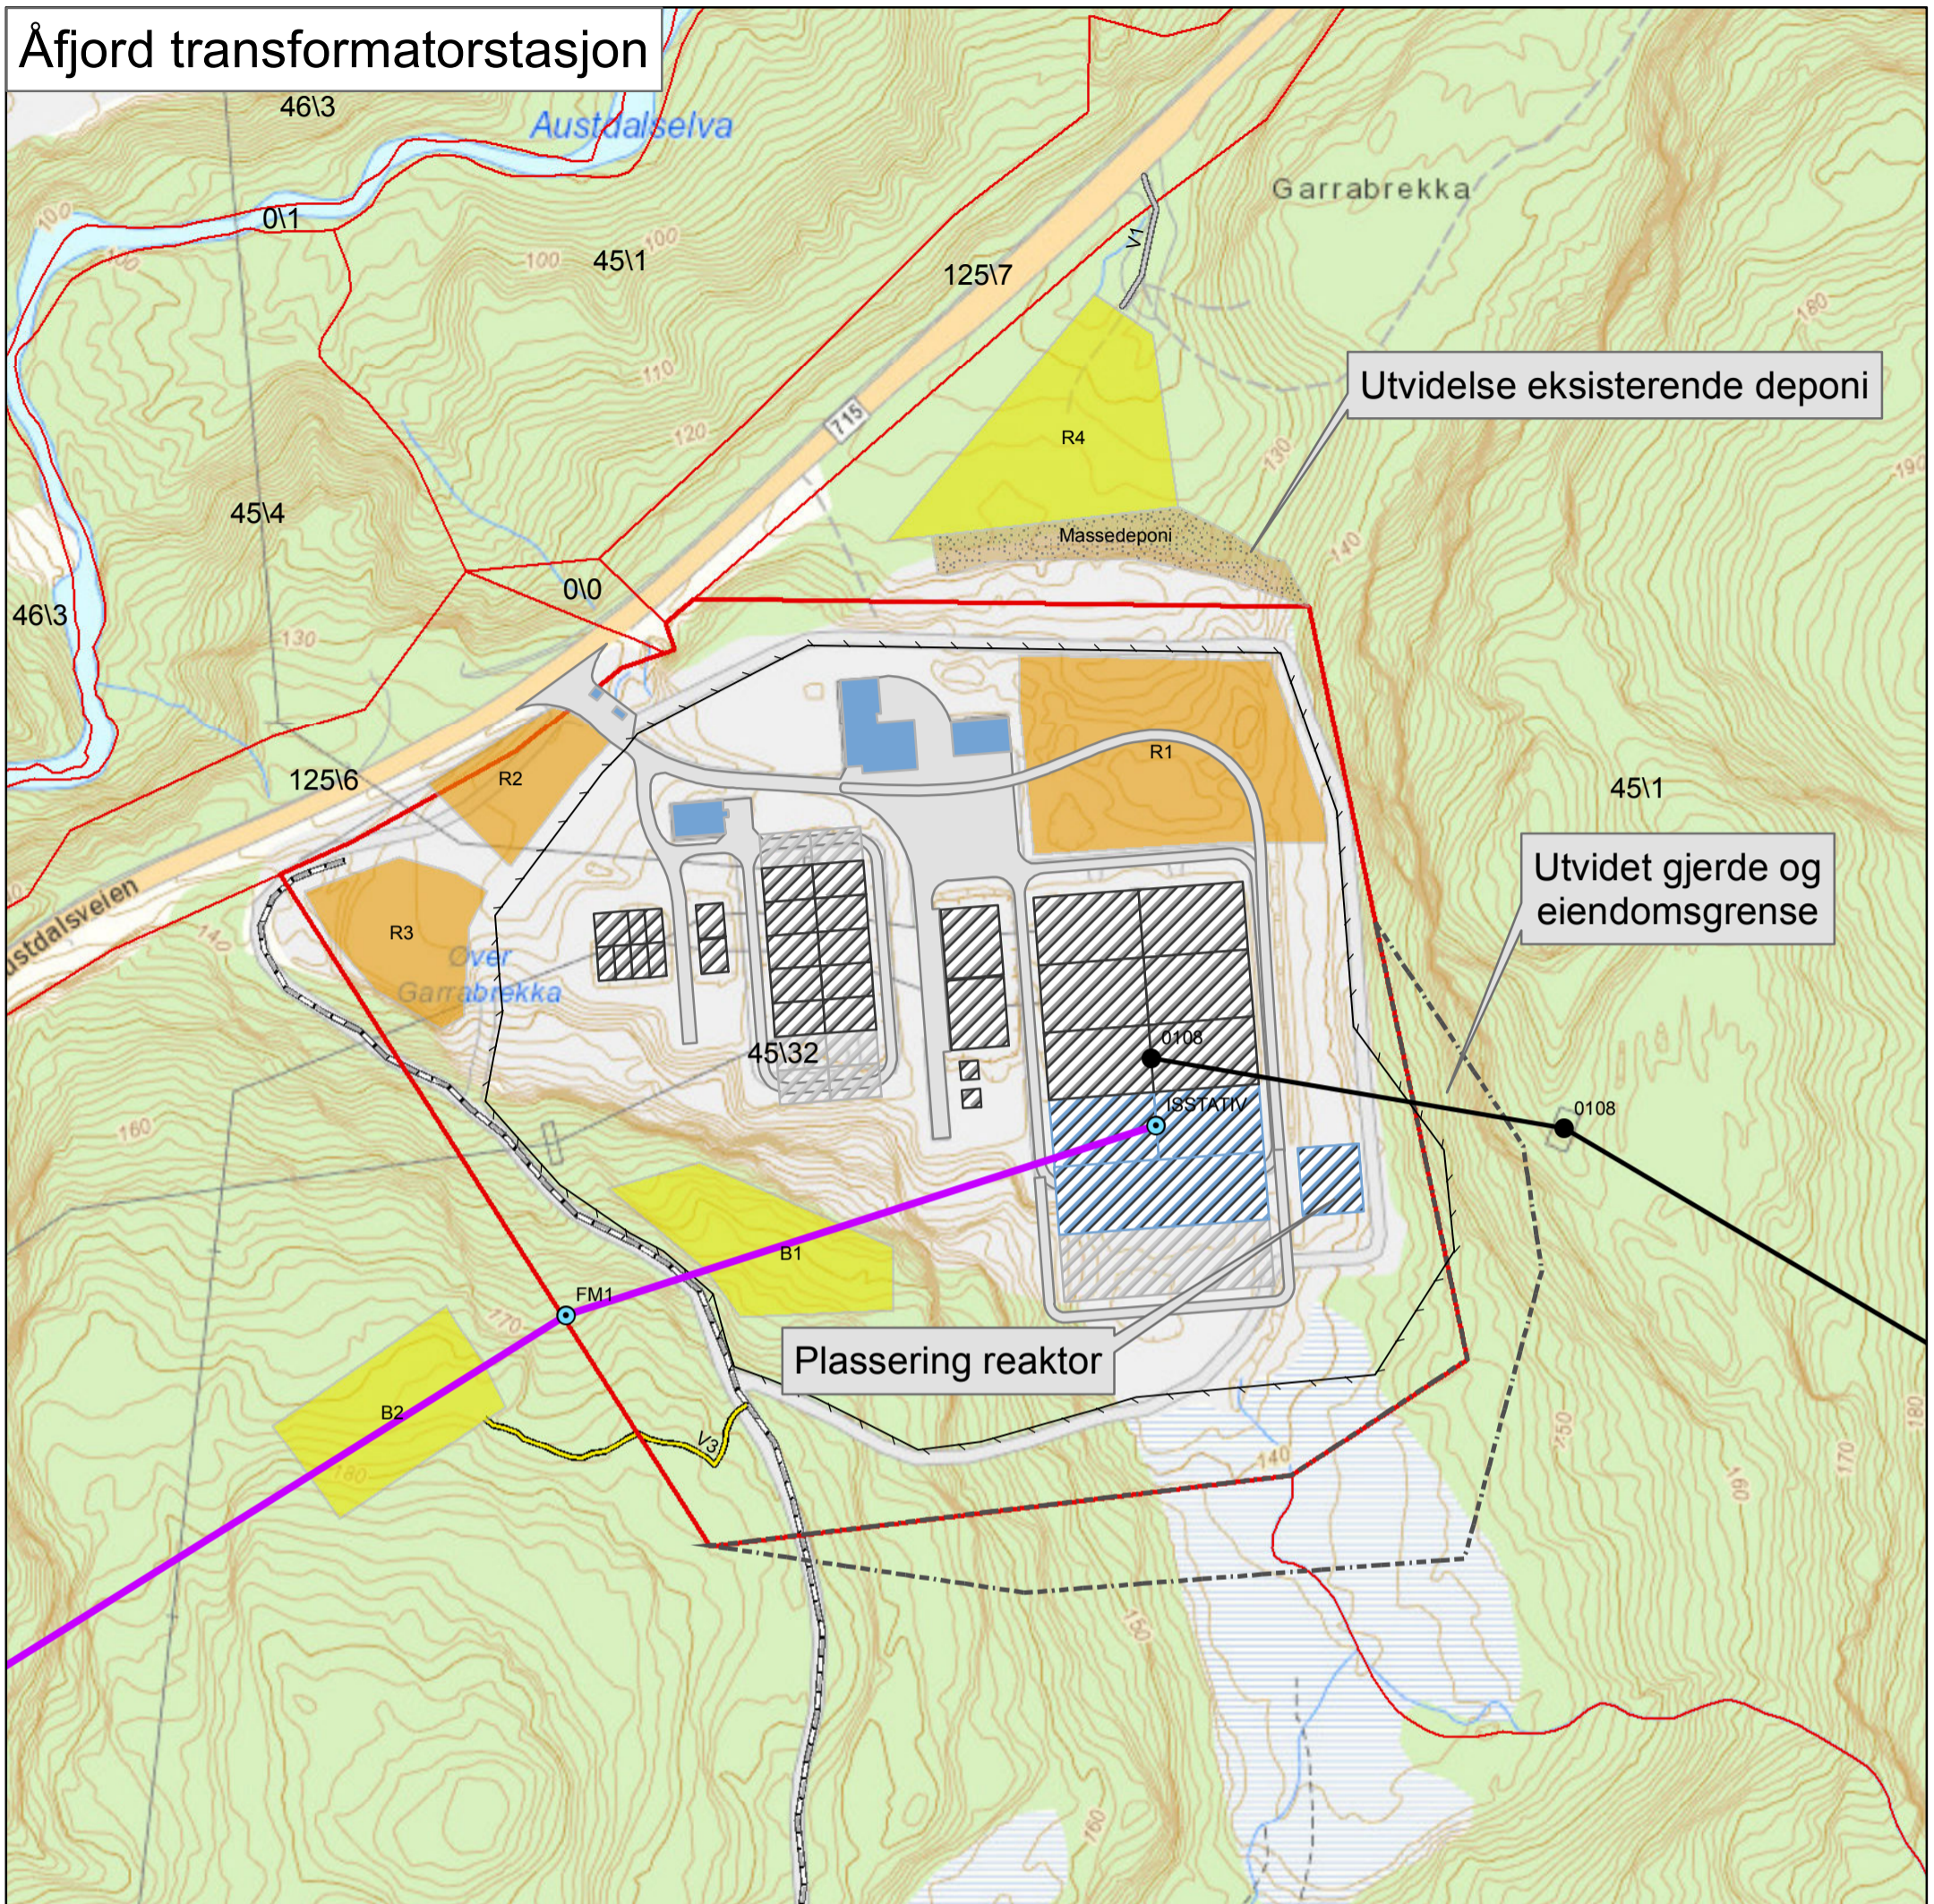

Utvidelse eksisterende deponi


Utvidet gjerde og eiendomsgrense

Plassering reaktor

Tegnforklaring

- Planlagte el. anlegg
- Reservefelt/mulig utvidelse
- Omsøkt stasjonseiendom
- Gjerde
- Bygg
- Elektrisk anlegg, eksisterende
- Vei- og parkeringsareal
- Konsesjonsgitt/prosjektert ledning
- Eksisterende sentralnett
- Planlagt mast
- Eksisterende Statnett master
- Bilveg, eksisterende
- Traktorveg, eksisterende
- Bilveg, planlagt midlertidig
- Eksisterende baseplass
- Midlertidig baseplass
- Massedeponi
- Eiendomsgrenser

Statnett

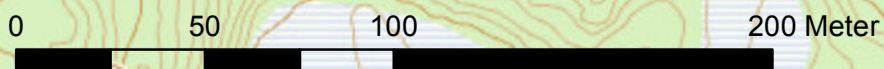

Prosjekt	Åfjord-Snildal og Surna-Viklandet
Tegning	Arealbrukskart Åfjord transformatorstasjon
Dato	16.02.2022
Status	Endringsøknad