




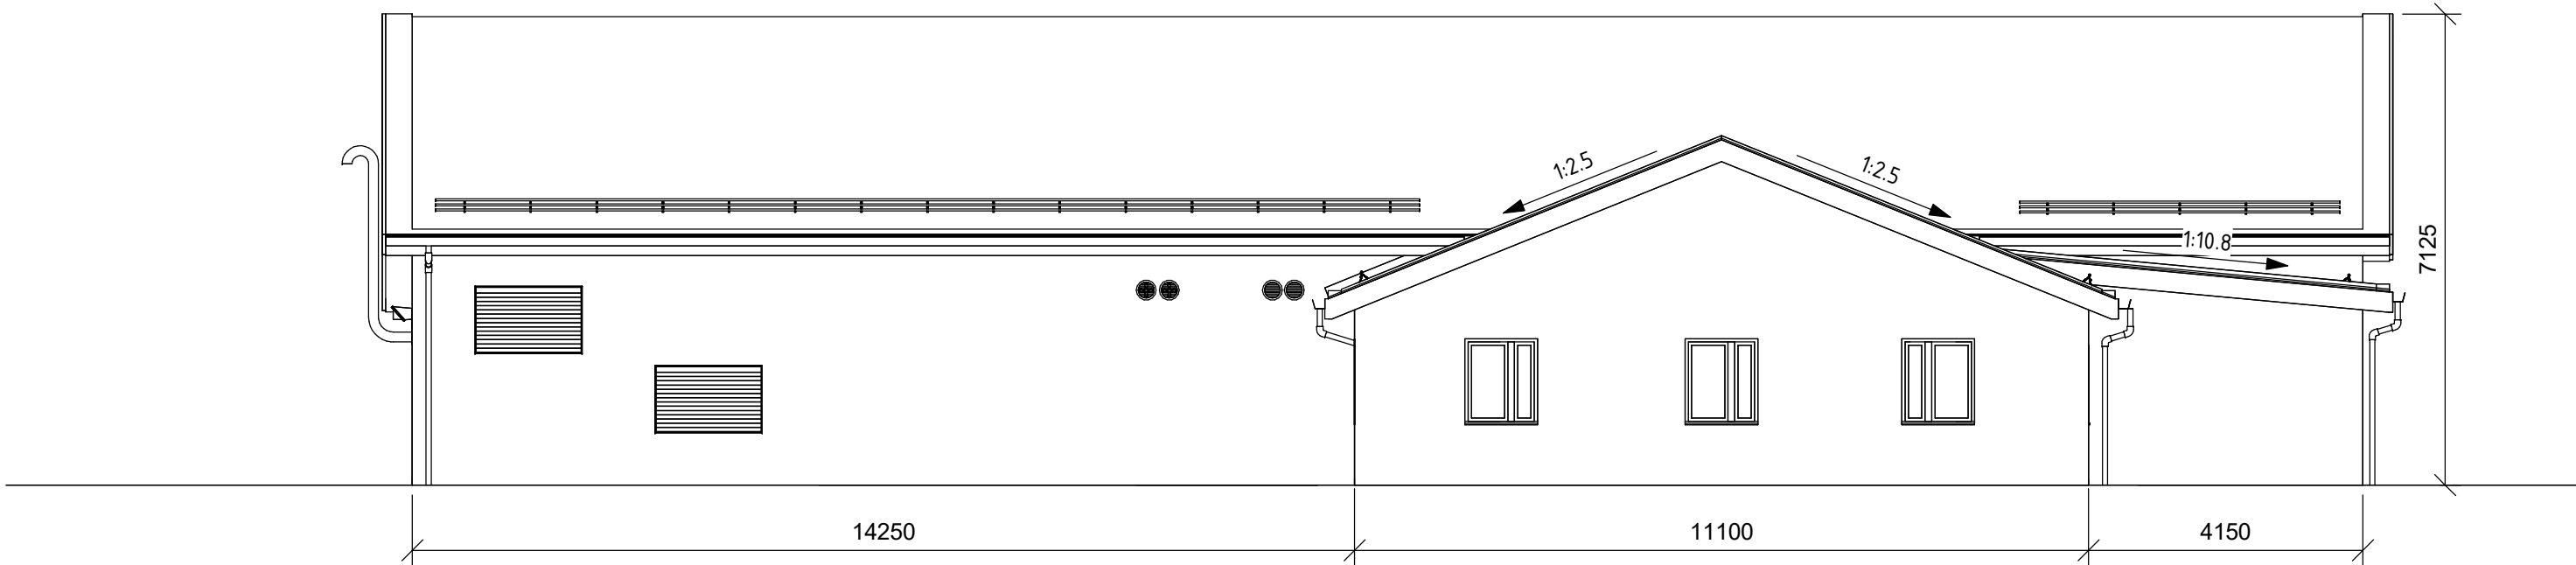


Fasade Sør 1 : 100

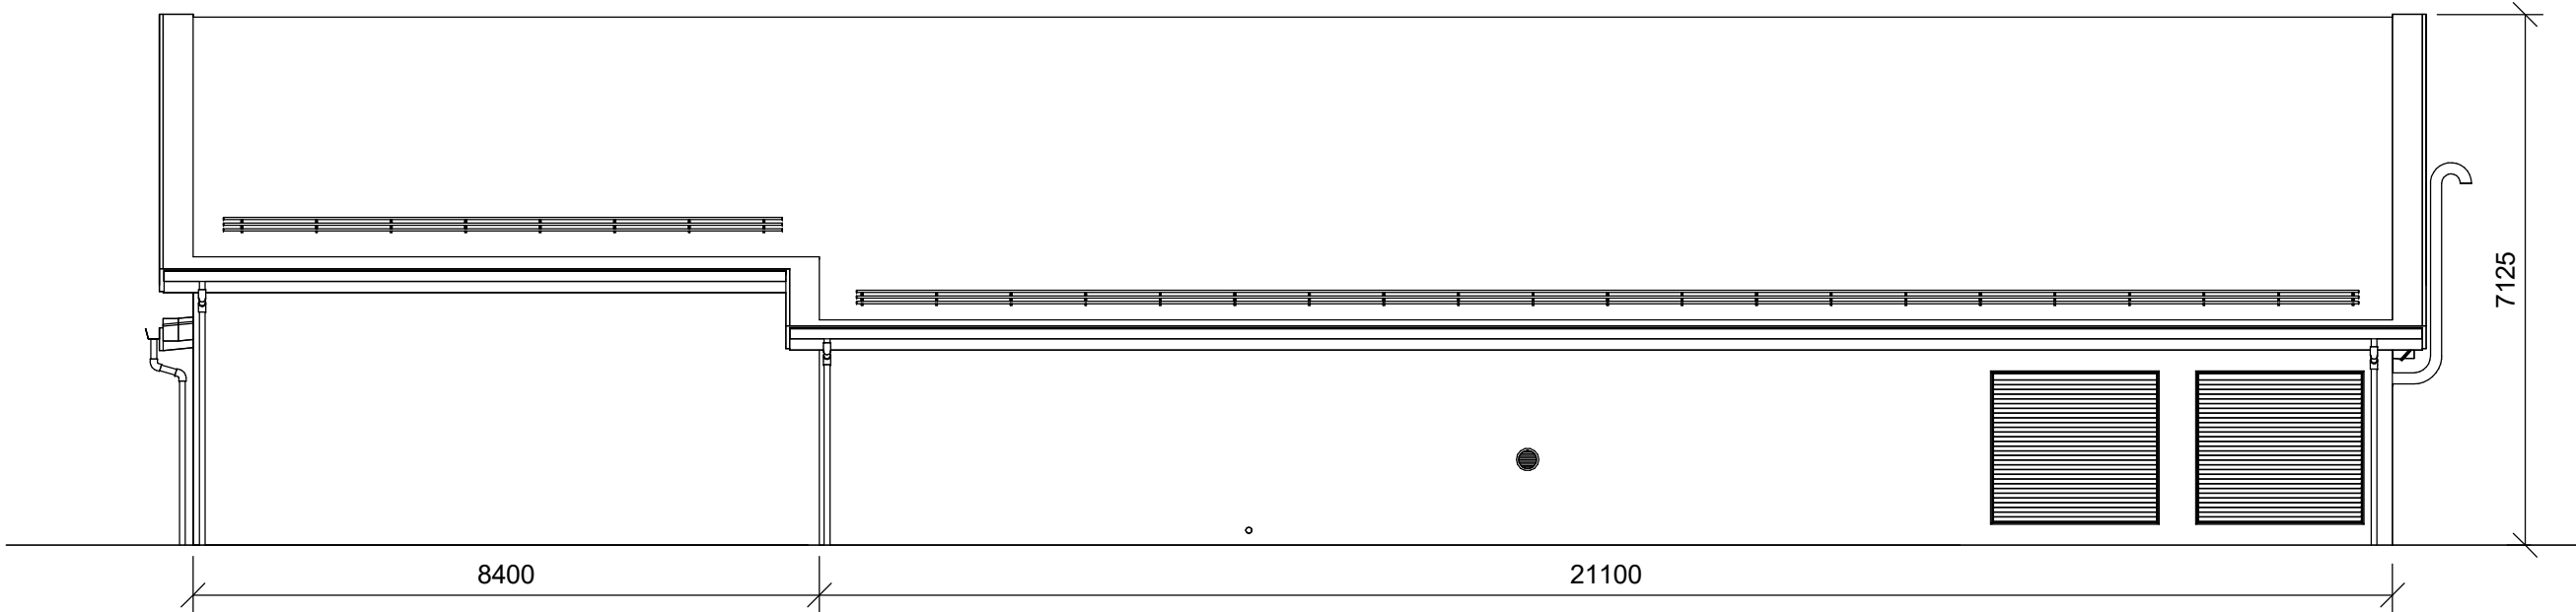


Fasade Nord 1 : 100

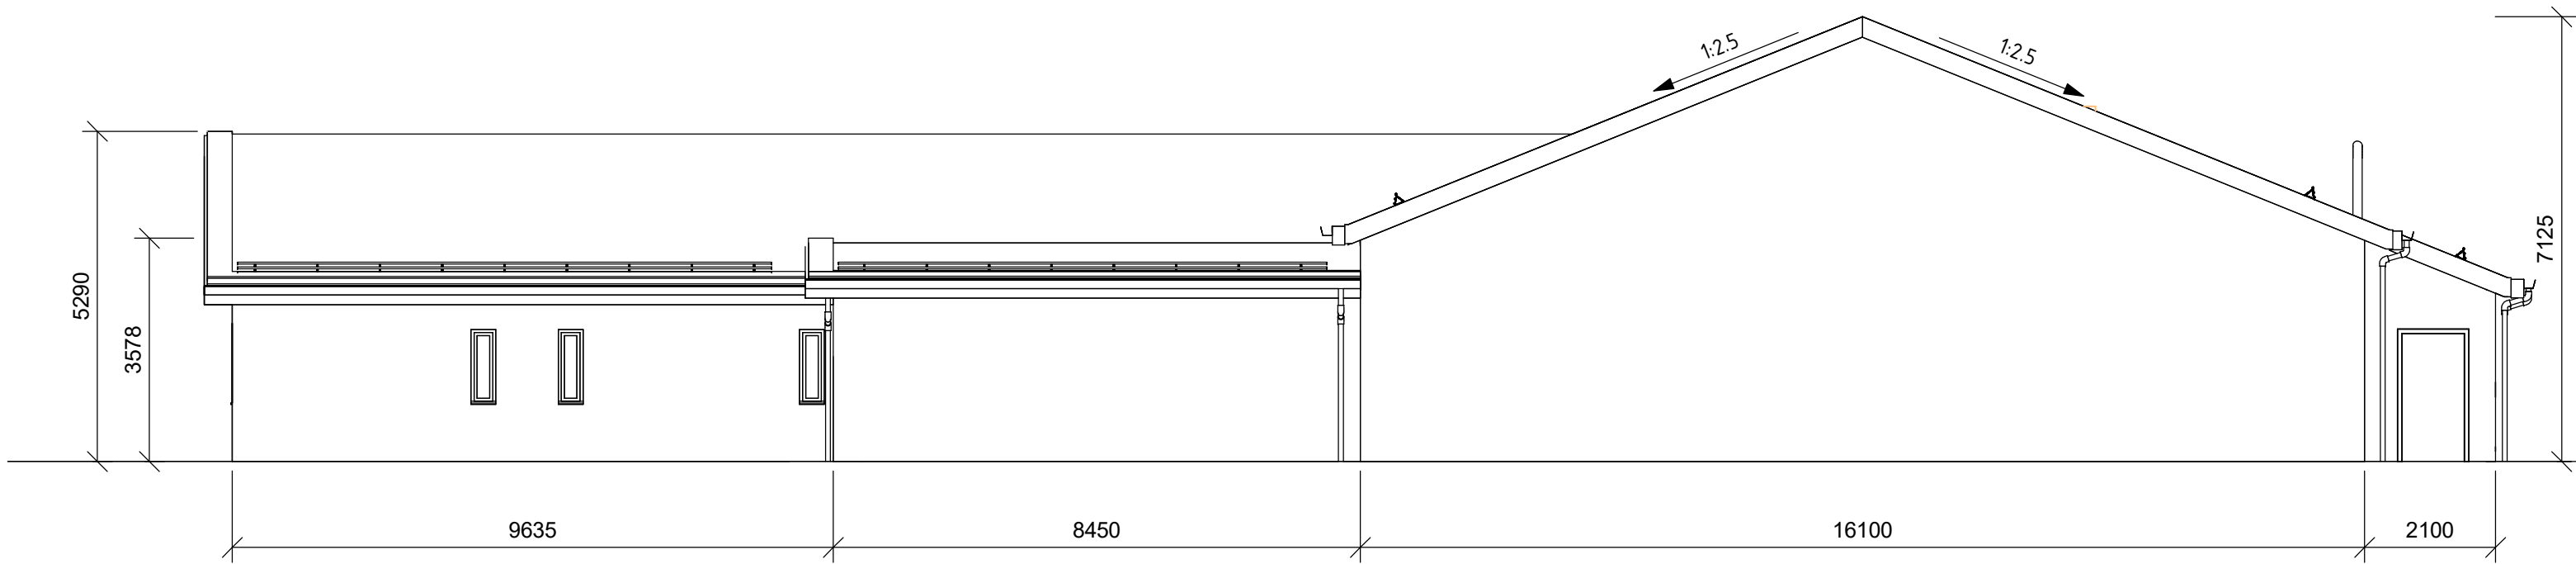


Fasade Øst 1 : 100

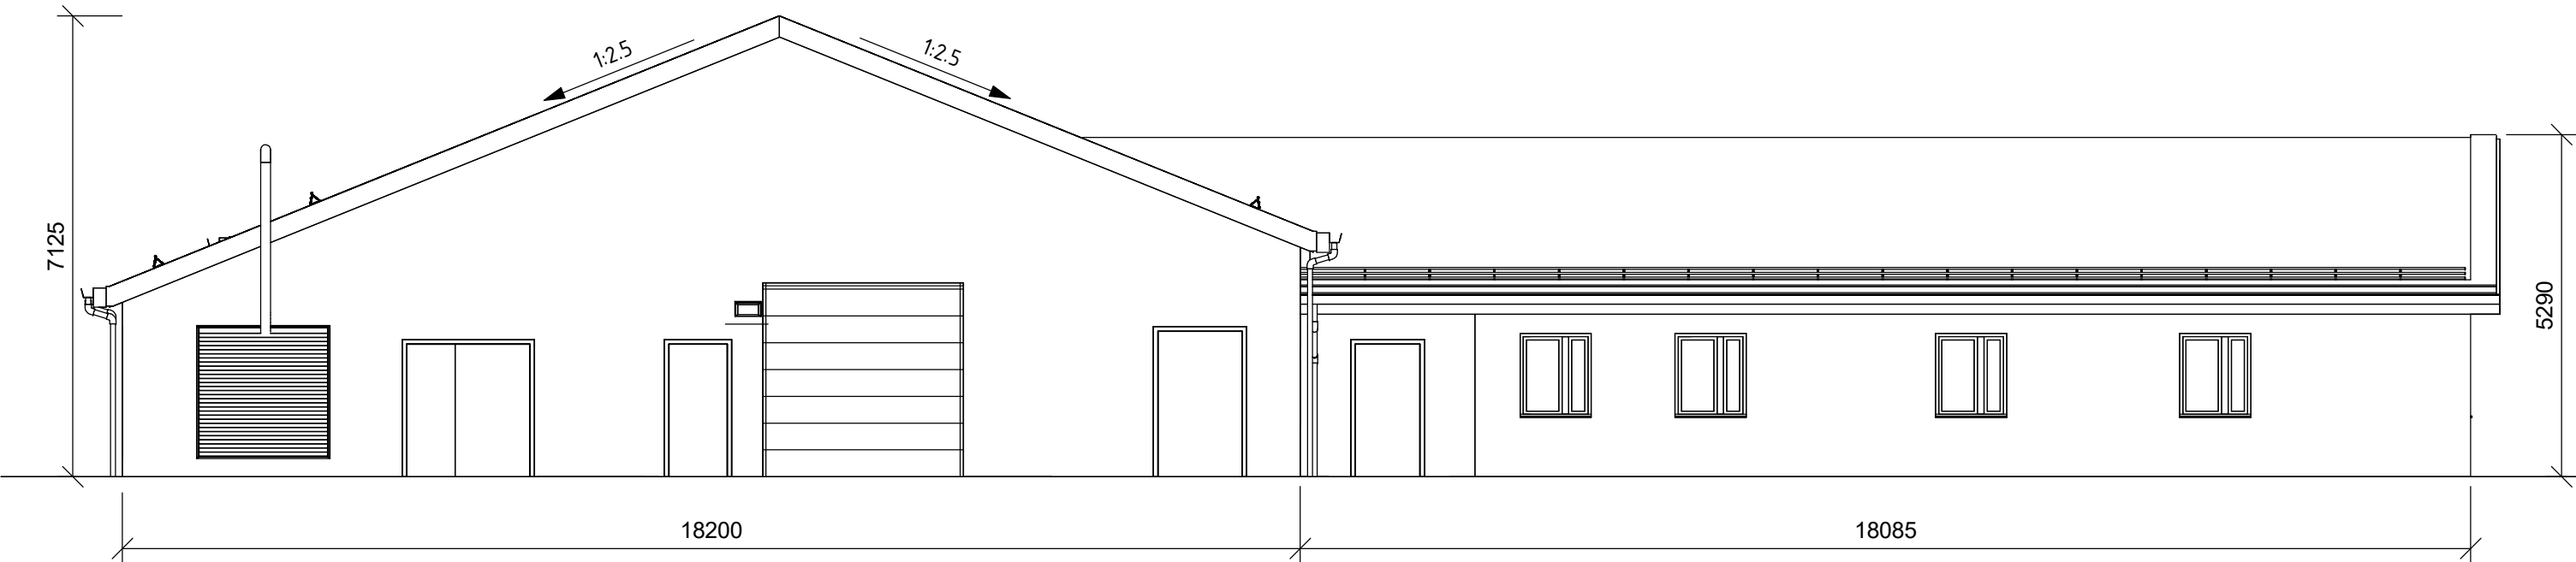


Fasade Vest 1 : 100

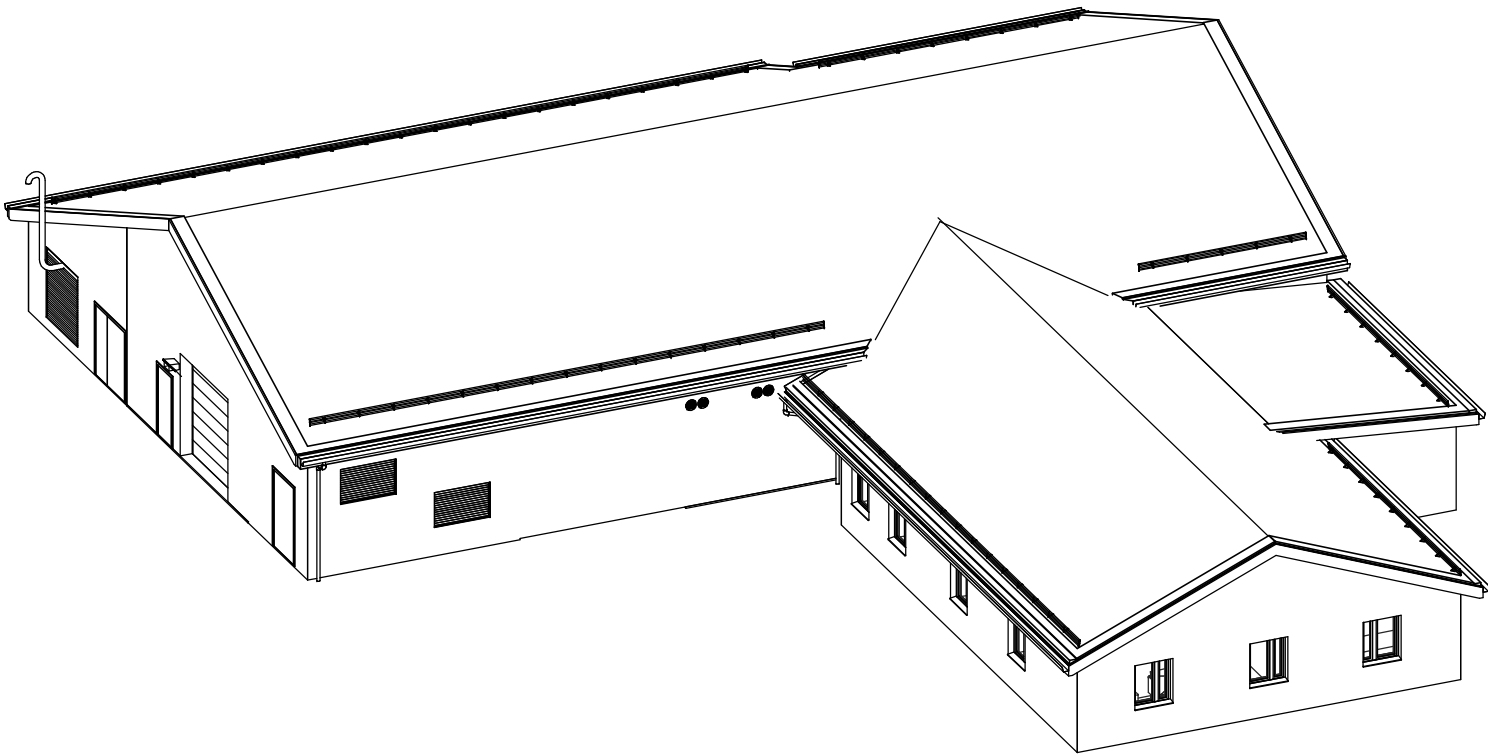

3D Kontrollhus Sør Vest



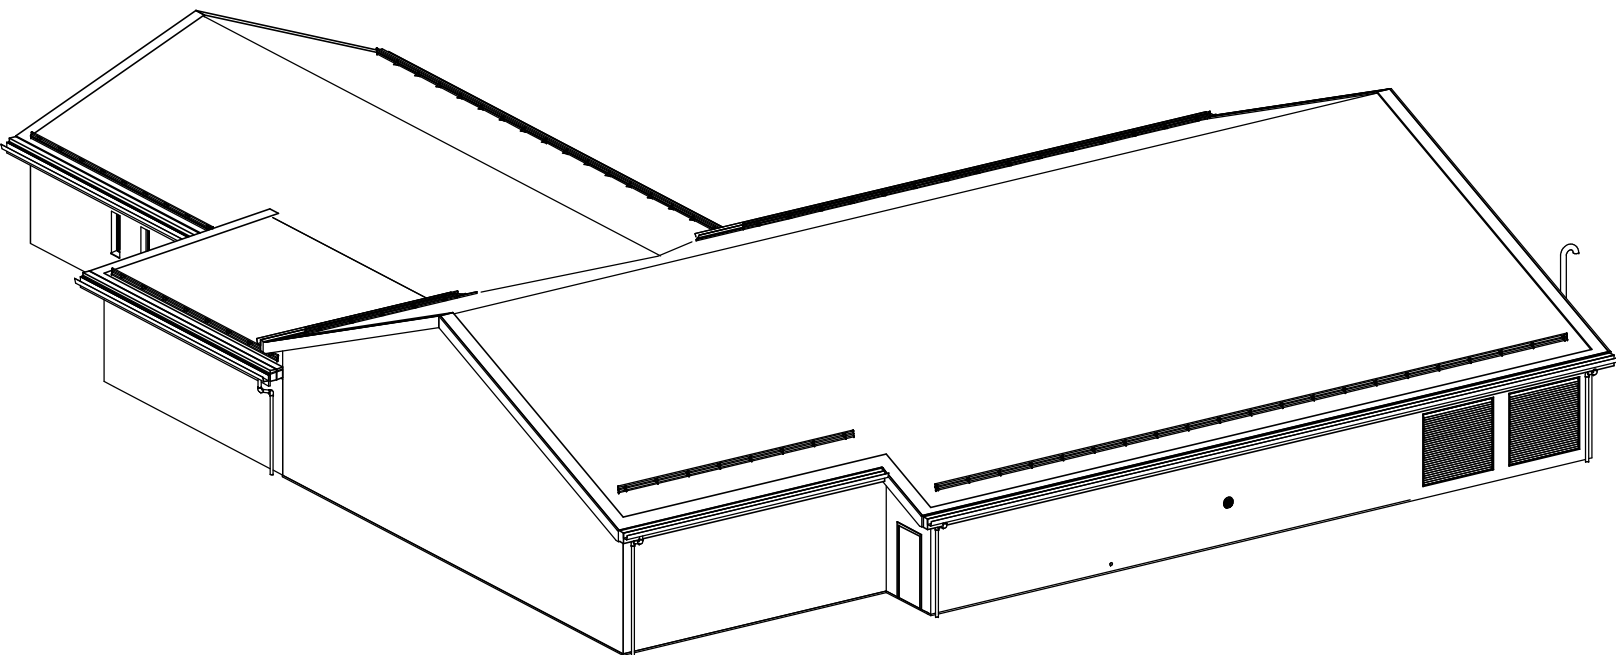


3D Kontrollhus Nord Øst

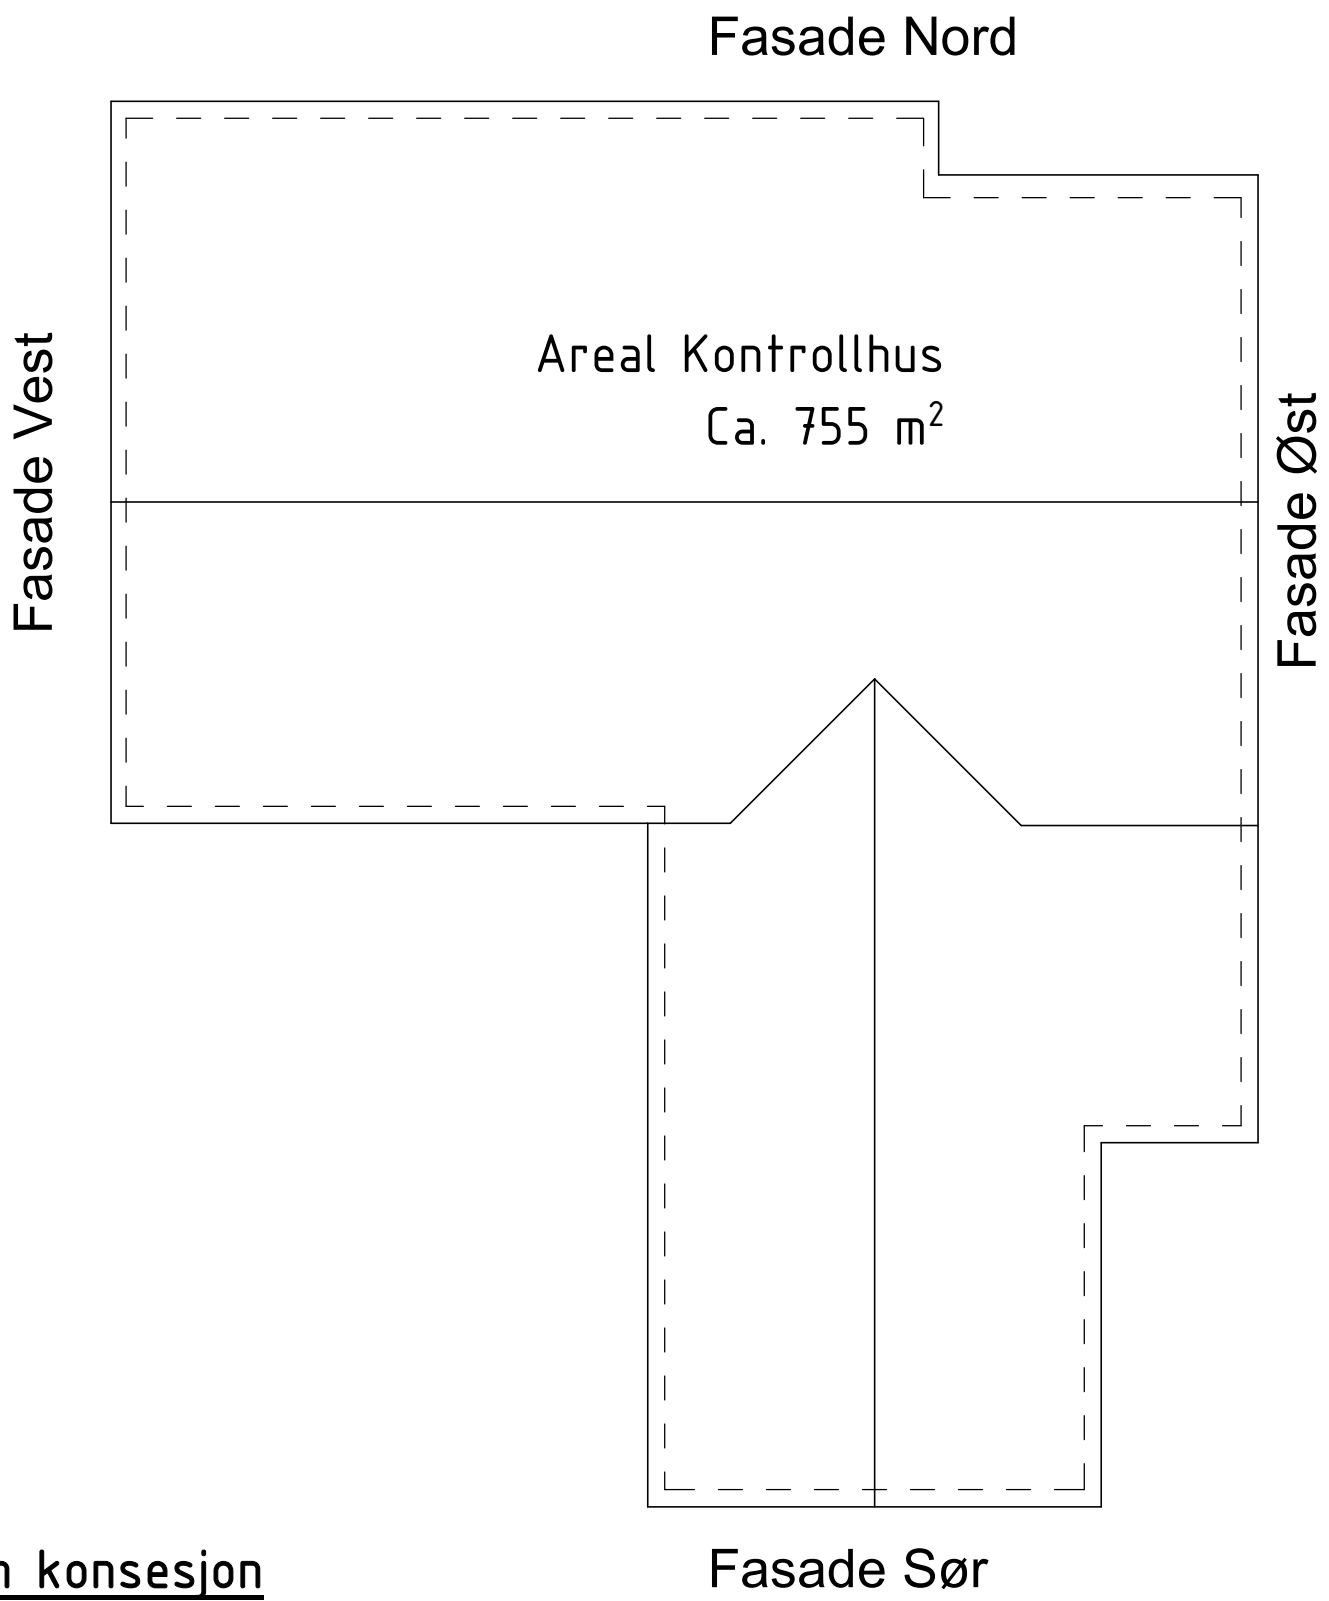

Plan konsesjon
1 : 200

02A	Konsesjonsunderlag	NOHEBD	NOMASI	NOSKKA	12.06.2025
01A	Konsesjonsunderlag	NOHEBD	NOMASI	NOSKKA	12.05.2025
Rev.	Utgivelsesgrunn/Revisjonsbeskrivelse	Utarbeidet	Kontrollert	Godkjent	Dato
Prosjekt / Kontraktsnr: 11019 / CTR006967					
Tittel: KLÆ - Klæbu Transformatorstasjon Stasjonsbygg - Plan og Fasader					Håstokk Som vist Koordinatsystem EUREF89 NTM10 Høydesystem NN2000
Byggherre Statnett		Leverandør SWECO			Fagansvarlig NOMASI Utførende NOHEBD
Gradering K0 - Åpen		Leverandørens dokumentnummer			Format A1
Erstatfor dokument -		Dokumentnummer 11019-KLÆ-1024.14.70-4.0006			Blad 1/1

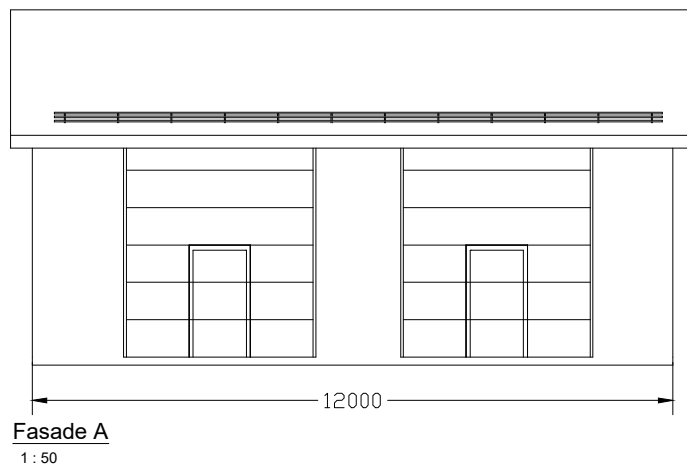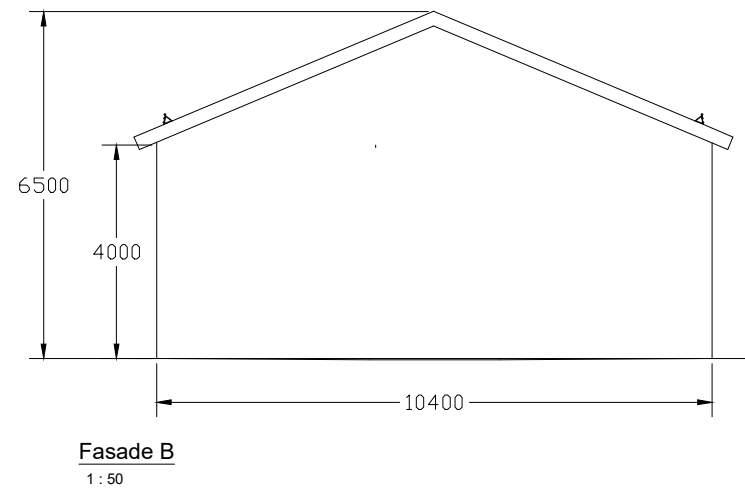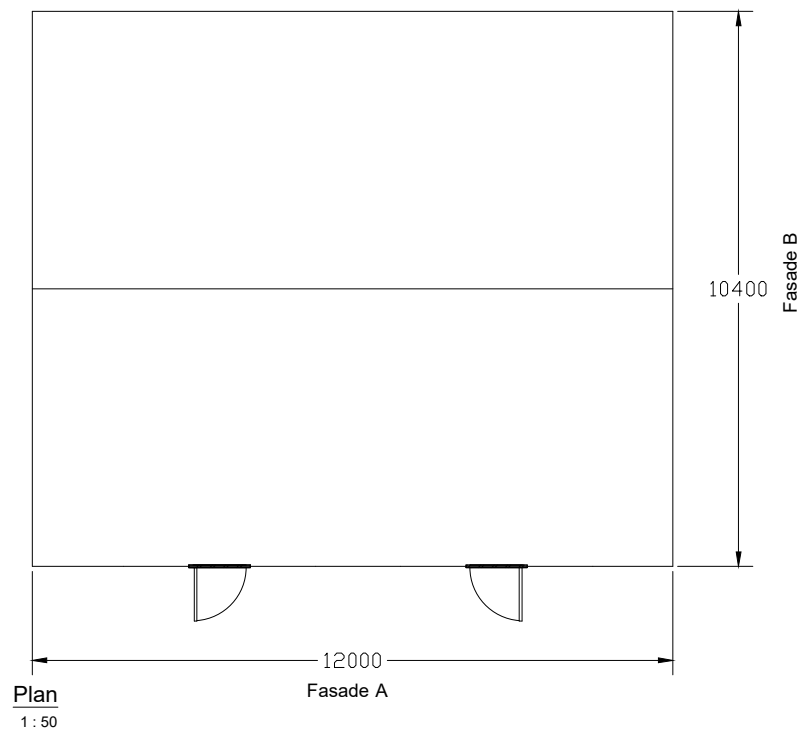

ANMERKNINGER:

1.0	Plan og fasader for konsesjonssøknad	Mål	02.10.23
Rev.	Utgittesgrunn/Revisjonsbeskrivelse	Utført av	Date
Stalnett		Prosjekt	K1 Intern
Lager og garasje		Prosjekt	A1
Plan og fasader		Prosjekt	A1
Utført av		Prosjekt	A1
Morten Iversen		Prosjekt	A1