


Ørskog stasjon

10403 Ørskog økt transformering

Tegnforklaring



- Ny ledning, konsesjonssøkt/omsøkt
- × Eksisterende ledning, rives
- Elektrisk anlegg, konsesjonssøkt/omsøkt
- Kabeltrasé, buffersone
- Anleggsplass, midlertidig
- Massedeponi, permanent
- 132 kV eksisterende ledning
- 420 kV eksisterende ledning
- Eksisterende stasjon
- Eiendomsgrenser

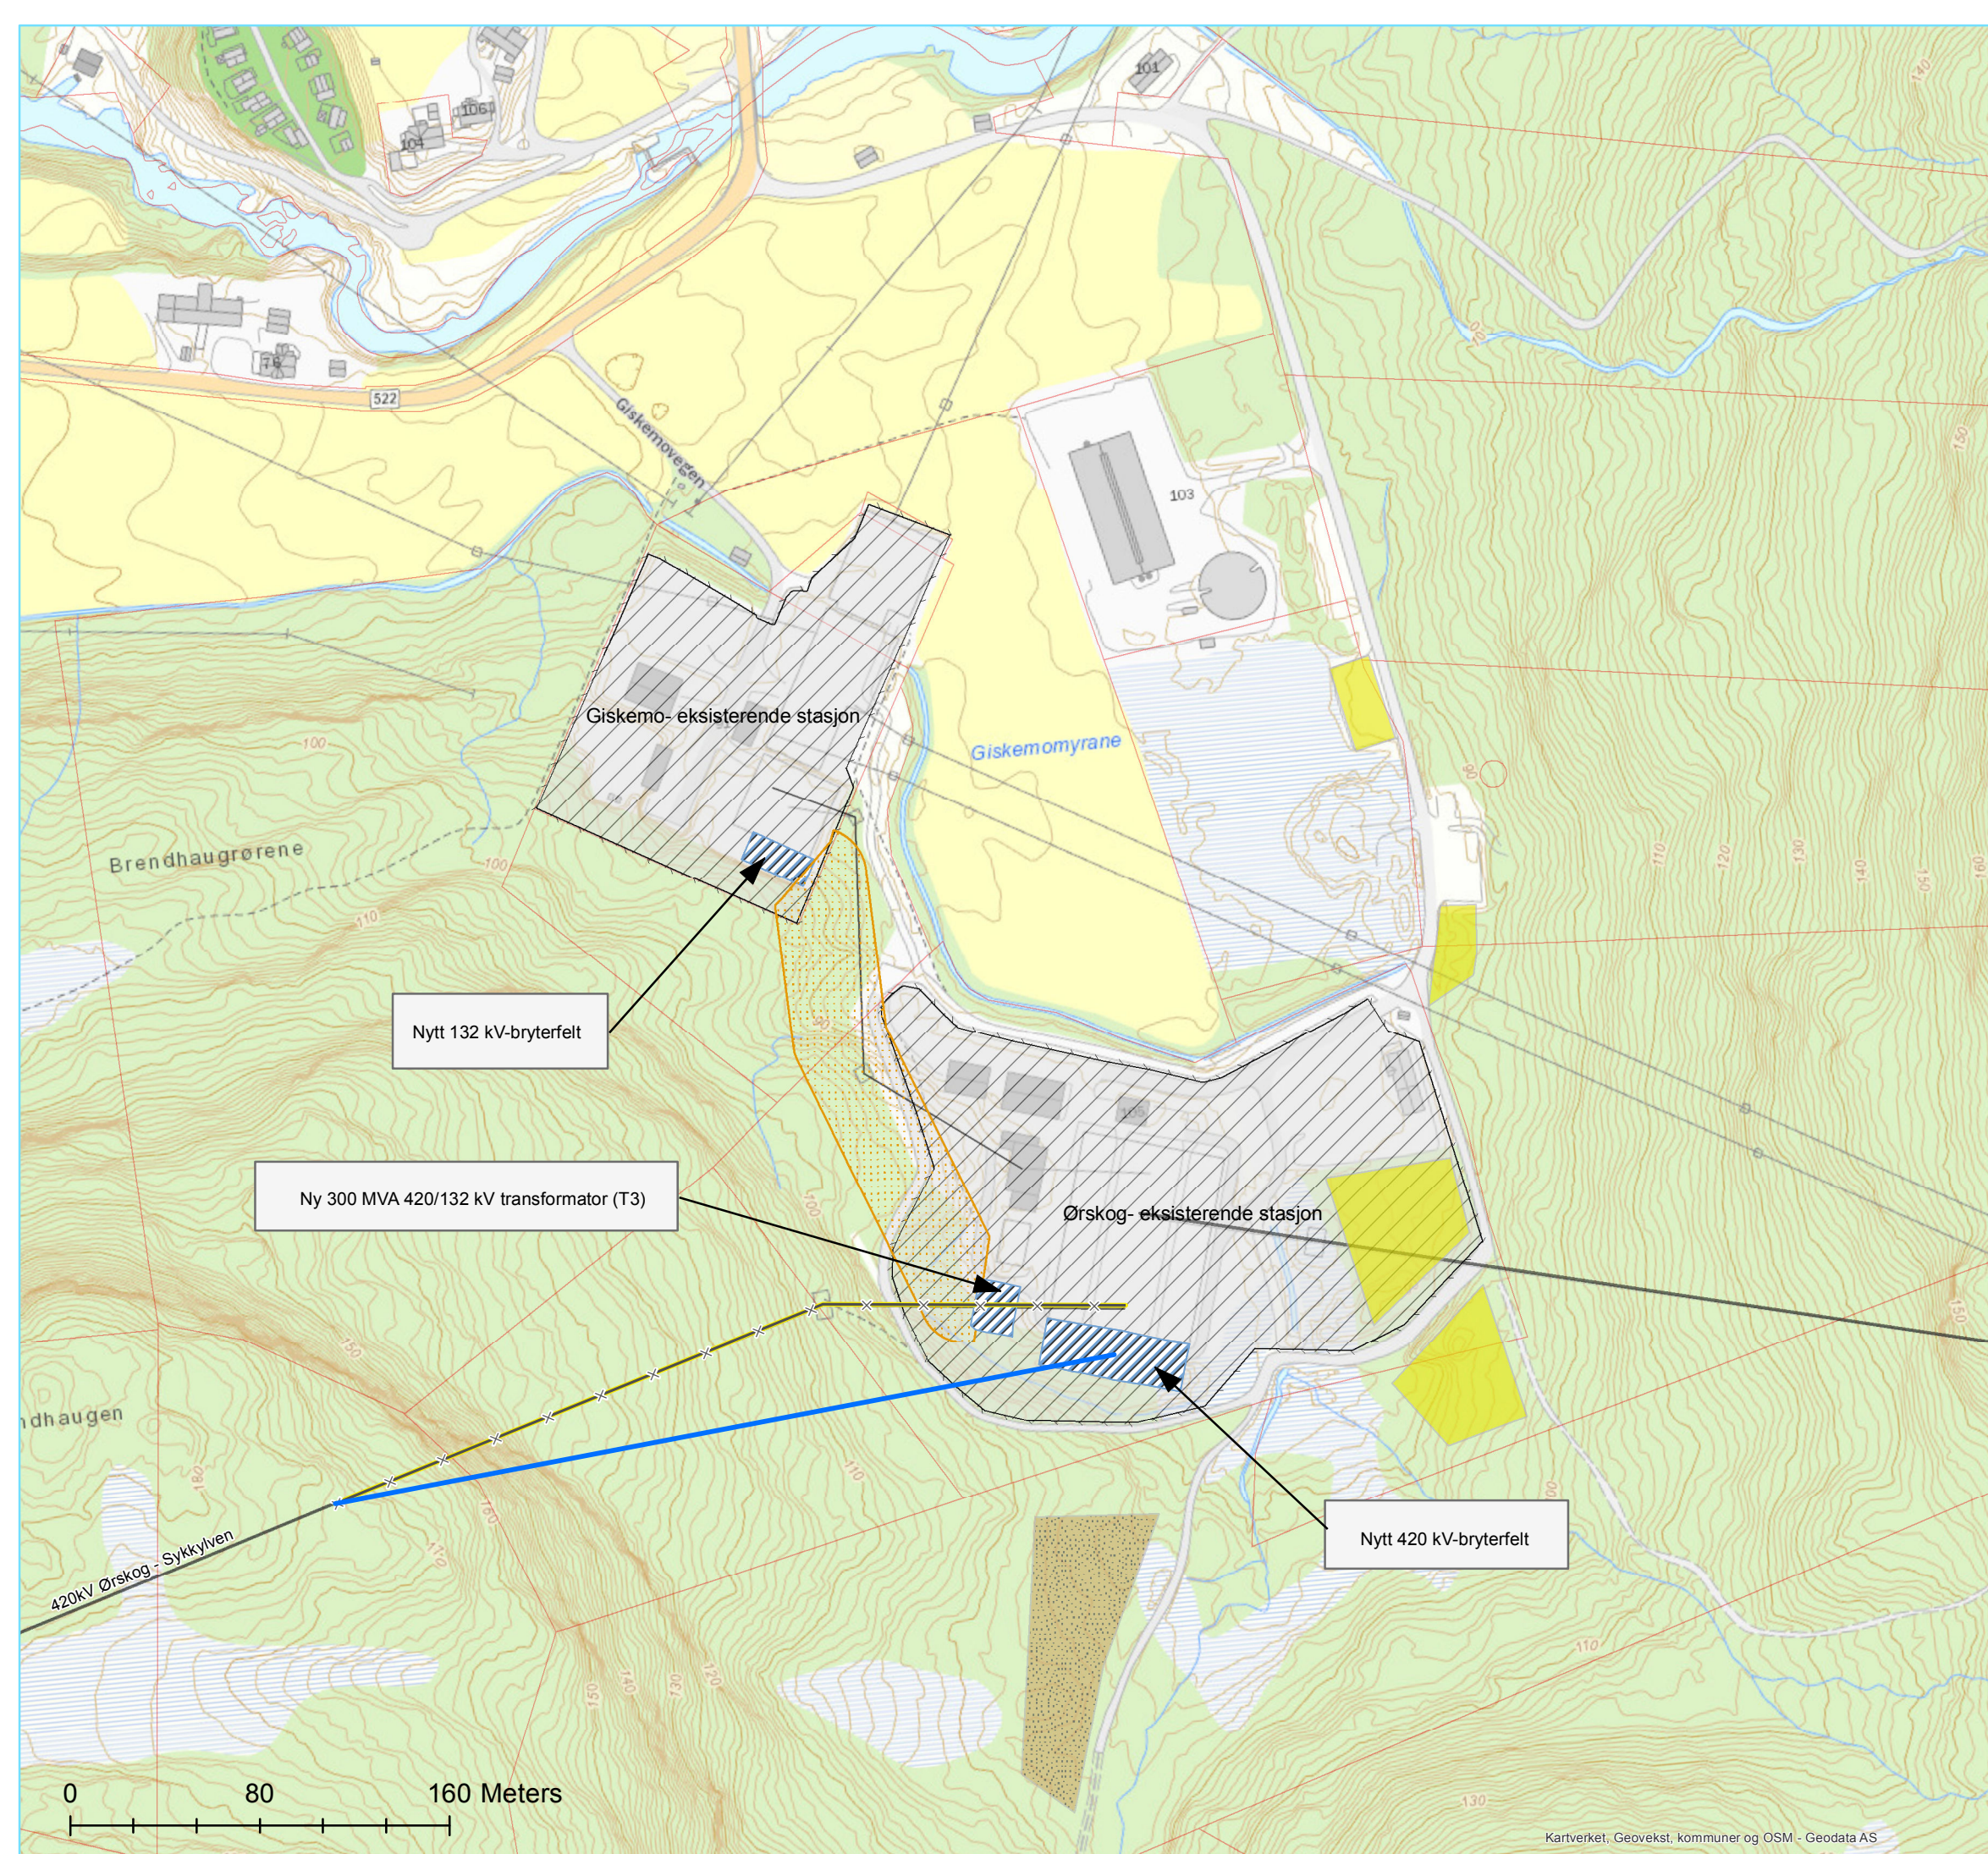

Rev.	Utgivelse-/rev.beskrivelse	Utarbeidet	Kontrollert(SN)	Godkjent	Dato
1.0		inas	<XX>	<XX>	08.06.2021
Prosjekt: 10403 Ørskog økt transformering					
Tittel: Ørskog stasjon				Målestokk: 1:2 700	
				Koordinatsystem: WGS 1984 UTM Zone 32N	
Byggherre: Statnett				Høydereferanse: NN2000	
				Format: A3	
Gradering: K0		Leverandørens dok.nr. <XX>			
Erstatter dokument: <XX>		Dokumentnummer: <XX>			