


420 kV ledning / 420 kV powerline Balsford - Skaidi
 Miljø-, transport- og anleggsplan (MTA) /
 Construction and environmental management plan (CEMP)
 Oversiktskart / Overview map 1 : 50 000

Tegnforklaring/Legend

- Baseplass - Lager/premontering / Base - Storage/preassembly
- Baseplass - Vinsj/bræms / Base site - Winch/tensioner
- 420 kV mastepunkt / 420 kV tower point
- Refleksdpende isolatorer / Reflex repressive insulators
- Malte master og refleksdpende isolatorer / Coloured towers / Reflex repressive insulators
- Mast - ombygging 132 kV / Tower - re-routing 132 kV
- Ledning - ombygging 132 kV / Line - re-routing 132 kV
- Vei og skogsvei / Road and forest road
- Traktorveg / Tractor road
- Barnmarksloppe/terrengspor / ATV-Off road track
- Vintervei-Scootervei / Winter road-snowmobile
- Merking linje - fugl / Bird flight diverters
- Luftfartsmerking / Aircraft warning
- Kulturminne / Cultural heitage site
- Kulturminneområde / Cultural heitage area
- Brønn / Well
- Restriksjon natur / Restrictions nature
- Restriksjon reindrift / Restrictions reindeer husbandry
- Restriksjon landbruk / Restriction agriculture
- Naturvernområde / Nature conservation area
- Naturtype / Vulnerable nature area
- Nedbørsfelt drikkevann / Drinking water catchment area

Kartgrunnlag / Set of basic map: N1, N5, N50 (geodata online)

Koordsys / Coord sys.: Euref 89 UTM sone 33

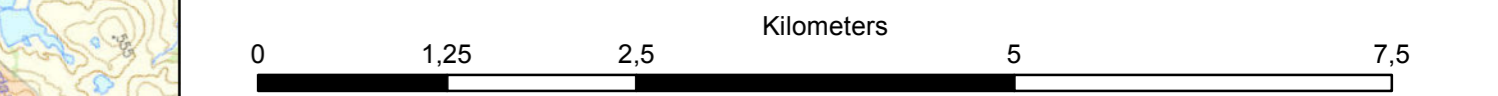

Prosjekt/Project: 10111 420 kV ledning/power line Balsford - Skaidi		Mål/Scale: 1:50 000	
Tekst/Text: Miljø-, transport- og anleggsplan (MTA)		Digital prod svba	
Construction and environmental management plan (CEMP)			
Oversiktskart / Overview map			
Statnett		Tegningsleverandør/Drawing supplier:	Kontr./Checked by: kjsa
		Firma's tegningsnr./Company's drawing number:.	Konfr./Statnett/Checked by Statnett:
Ansvarig/Responsible: KF		Dato/Date: 16.11.2015	Erstatning tegning/Replaces drawing:.
Utførende/Executing:	Fase/Phase:	Objekt:	Blad/Sheet: 3 of 7
Format: A0 halvf.		Dokid/Doc:	Rev.: 2