


420 kV ledning / 420 kV powerline Balsford - Skaidi  
 Miljø-, transport- og anleggsplan (MTA) /  
 Construction and environmental management plan (CEMP)  
 Oversiktskart / Overview map 1 : 50 000

**Tegnforklaring/Legend**

- Baseplass - Lager/premontering / Base - Storage/preassembly
- Baseplass - Vinsj/brems / Base site - Winch/tensioner
- 420 kV mastepunkt / 420 kV tower point
- Refleksdpende isolatorer / Reflex repressive insulators
- Malte master og refleksdpende isolatorer / Coloured towers / Reflex repressive insulators
- 420 kV ledning / 420 kV power line
- Mast - ombygging 132 kV / Tower - re-routing 132 kV
- Ledning - ombygging 132 kV / Line - re-routing 132 kV
- Vei og skogsvei / Road and forest road
- Traktorveg / Tractor road
- Barnmarksloppe/terrengspor / ATV-Off road track
- Vintervei-Scootervei / Winter road-snowmobile
- Stasjonsområde / Station area
- Eksisterende Statnettledninger / Existing Statnett power lines
- Merking linje - fugl / Bird flight diverters
- Luftfartsmerking / Aircraft warning
- Kulturminne / Cultural heritage site
- Kulturminneområde / Cultural heritage area
- Brønn / Well
- Restriksjon natur / Restrictions nature
- Restriksjon reindrift / Restrictions reindeer husbandry
- Restriksjon landbruk / Restriction agriculture
- Naturvernområde / Nature conservation area
- Naturtype / Vulnerable nature area
- Nedbørsfelt drikkevann / Drinking water catchment area

Kartgrunnlag / Set of basic map: N1, N5, N50 (geodata online)  
 Koordsys / Coord sys.: Eufref 89 UTM sone 33

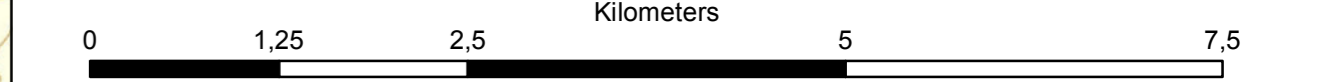

|   |  |  |  |
|---|--|--|--|
| Prosjekt/Project: 10111 420 kV ledning/power line Balsford - Skaidi |  | Mål/Scale: 1:50 000  |  |
| Tekst/Text: Miljø-, transport- og anleggsplan (MTA)                 |  | Digital prod: svba   |  |
| Construction and environmental management plan (CEMP)               |  |  |  |
| Oversiktskart / Overview map  |  |  |  |
| <b>Statnett</b>   |  | Tegningsleverandør/Drawing supplier:   |  |
|   |  | Kontr. i Statnett/Checked by Statnett:   |  |
| Ansvarlig/Responsible: KF   |  | Dato/Date: 16.11.2015  |  |
| Utførende/Executing: Fase/Phase: Object:                            |  | Firma's tegningsnr./Company's drawing number: Estatter tegning/Replaces drawing: |  |
| Blad/Sheet: 4 of 7  |  | Format: A0 halft.  |  |
|   |  | Dokid/Doc: Rev.: 2   |  |