


420 kV ledning / 420 kV powerline Balsjord - Skaidi
 Miljø-, transport- og anleggsplan (MTA) /
 Construction and environmental management plan (CEMP)
 Oversiktskart / Overview map 1 : 50 000

Tegnforklaring/Legend

- Mannskapsrigg / Crew rig
- Baseplass - Lager/premontering
Base site - Storage/preassembly
- Baseplass - Vinsj/brens
Base site - Winch/tensioner
- 420 kV mastepunkt /
420 kV tower point
- Refleksdempende isolatorer /
Reflex repressive insulators
- Malte master og refleksdempende isolatorer /
Coloured towers
Reflex repressive insulators
- Mast - ombygging 132 kV /
Tower - re-routing 132 kV
- Ledning - ombygging 132 kV /
Line - re-routing 132 kV
- Vei og skogsvei/Road and forest road
- Traktorveg/Tractor road
- Barmarksløype-terrengspor/ATV-Off road track
- Stasjonsområde / Station areas
- Merking linje - fugl /
Bird flight diverters
- Luftfartsmerking /
Aircraft warning
- Kulturminne /
Cultural heritage site
- Kulturminneområde /
Cultural heritage area
- Restriksjon natur /
Restrictions nature
- Restriksjon reindrift /
Restrictions reindeer husbandry
- Restriksjon landbruk/
Restrictions agriculture
- Naturvernområde /
Nature conservation areas
- Naturotype /
Vulnerable nature area
- Nedbørsfelt drikkevann /
Drinking water catchment area
- Brønn /
Well
- Eksisterende Statnettledninger /
Existing Statnett power lines

Kartgrunnlag / Set of basic map: N1, N5, N50 (geodata online) /
 Koordsys / Coord. sys.: Euref 89 UTM zone 33

0 1,25 2,5 5 7,5
 Kilometers

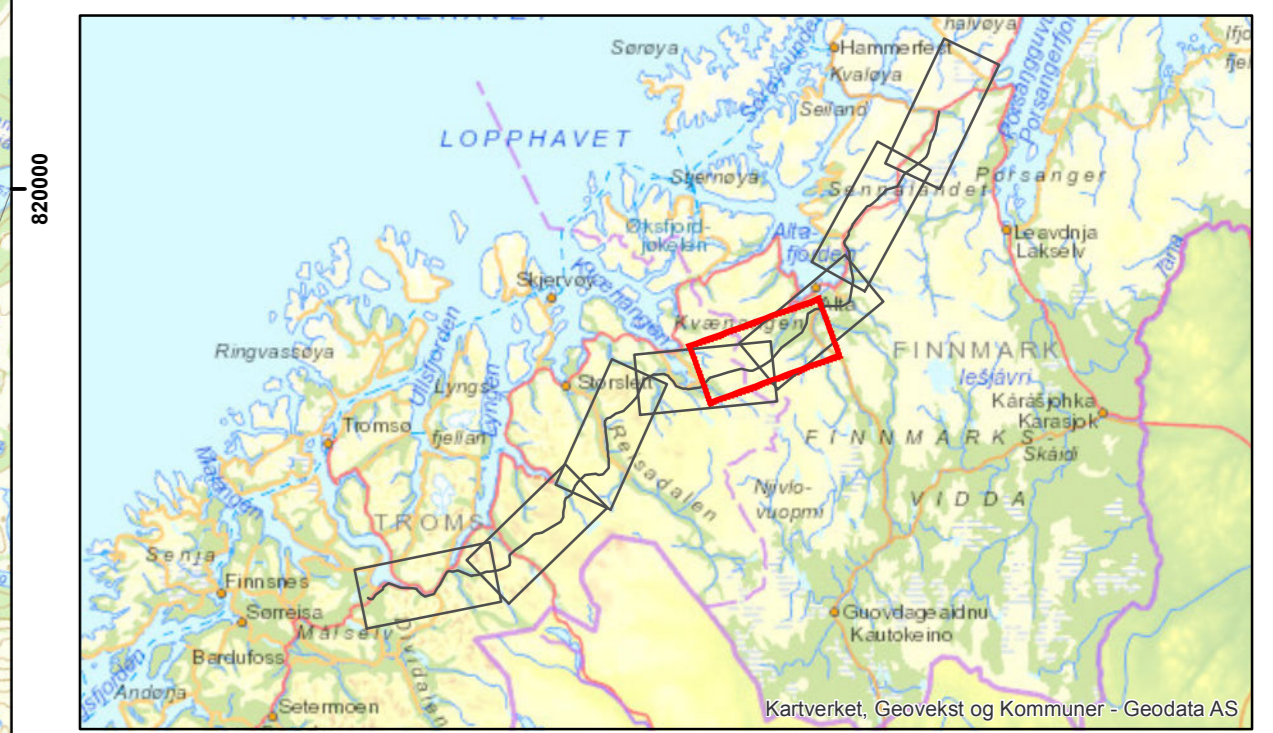

Prosjekt/Project: 10111 420 kV ledning/power line Balsjord - Skaidi		Målestørrelse/Scale: 1:50 000
Tekst/tit: Miljø-, transport- og anleggsplan (MTA) Construction and environmental management plan (CEMP) Oversiktskart / Overview map		Digital prod: svba
		Kontrollert/Checked by: kjsa
		Kontrollert/Checked by Statnett: 19.06.2018
Tegningsleverandør/Drawing supplier: Firma's tegningsnr./Company's drawing number:		Erstatler tegning/Replaces drawing:
Ansvarig/Responsible: JG	Utførende/Executing: 5 av 07	Format: A0 halft.
Fase/Phase:	Objekt: Blad/Sheet:	Dokid/Doc ID: 5

