
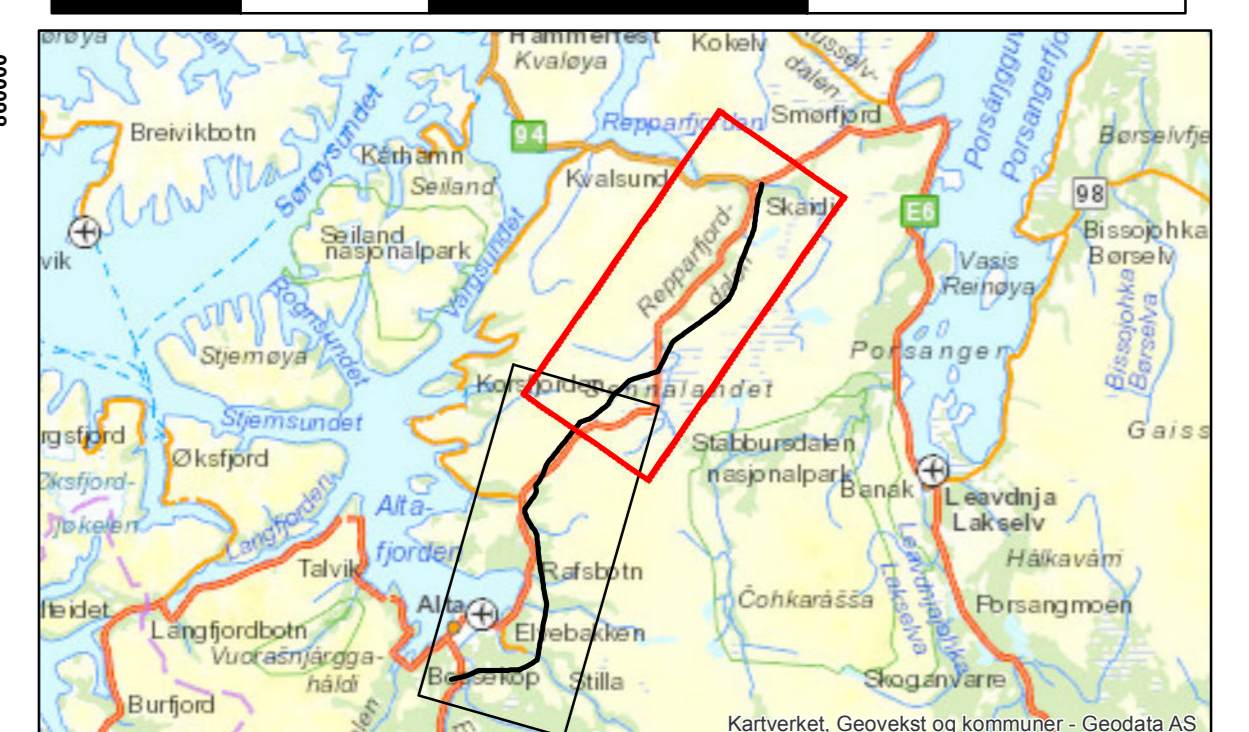


420 kV ledning / 420 kV powerline Balsfjord - Skaidi
 Contract Skillemoen - Skaidi
 Miljø-, transport- og anleggsplan (MTA) /
 Construction and environmental management plan (CEMP)
 Oversiktskart / Overview map 1 : 50 000

Tegnforklaring/Legend

- Mannskapsrigg / Crew rig
- Basepass - Lager/premontering
Base site - Storage/preassembly
- Basepass - Vins/brems
Base site - Winchtensioner
- 420 kV mastepunkt /
420 kV tower point
- Refleksdempende isolatorer /
Reflex repressive insulators
- 420 kV ledning /
420 kV power line
- Mast - ombygging 132 kV /
Tower - re-routing 132 kV
- Ledning - ombygging 132 kV /
Line - re-routing 132 kV
- Vei og skogsvei/Road and forest road
- Traktorveg/Tractor road
- Barmarksløype-terrengspor/ATV-Off road track
- Vinterløype-scooterløype/Winter track-Snowmobile
- Stasjonsområde / Station areas
- Kulturminne /
Cultural heritage site
- Merking linje - fugl /
Bird flight diversers
- Luffarmerking /
Aircraft warning
- ▨ Kulturminneområde /
Cultural heritage area
- ▨ Restriksjon natur /
Restrictions nature
- ▨ Restriksjon reindrift /
Restrictions reindeer husbandry
- ▨ Naturvernområde /
Nature conservation areas
- ▨ Nedbørsfelt drikkevann /
Drinking water catchment area
- Brønn - vannledning /
Well - waterpipeline
- Offentlig scooterløype/
Public snowmobile route
- Eksisterende Statnettledninger /
Existing Statnett power lines

Kartgrunnlag / Set of basic map: N1, N5, N50 (geodata online) /
 Koordsys / Coord. sys.: Euref 89 UTM zone 33

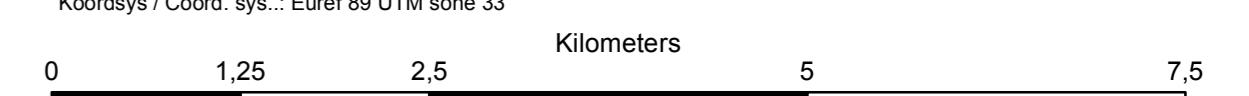

Prosjekt/Project: 10111 420 kV ledning/power line Balsfjord - Skaidi		Målestokk/Scale: 1:50 000
Tekst/txt: Miljø-, transport- og anleggsplan (MTA)		Digital prod: svba
Construction and environmental management plan (CEMP)		
Oversiktskart / Overview map Skillemoen - Skaidi		
Statnett		Kontrollert/checked by: kjaa
		Kontr. i Statnett/Checked by Statnett:
Tegning/leverandør/Drawing supplier:		Dato/Date: 01.03.2019
Firma's tegningsnr./Company's drawing number:		Erstatter tegning/Replaces drawing:
Ansvarig/Responsible: JG	Utførende/Executing Fase/Phase: 2 av/of 2	Objekt: A0 halft.
Blad/Sheet: 2 av/of 2	Format: A0 halft.	Dokid/Doc ID: 3