


Tegnforklaring:

- Nytt anlegg
- Mulig fremtidig anlegg
- Ny vei


- Forslag til nytt gjerde
- Forslag til ny eiendomsgrense.

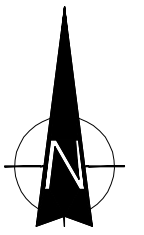

0 10m 20m 30m 40m 50m 60m 70m 80m 90m 100m  
 1:1000 Nedskalert til A3  
 1:2000

Rev.	Beskrivelse		Tegnet	Kontrollert	Kontrollert	Godkjent	Dato
	SKAIDI TRANSFORMATORSTASJON SKA, Ortofoto Utvidelse 420kV Søknad					1:1000	
						ARM	
<b>Statnett</b>		Tegningseier (Statnett firma eller d4d4jn i Statnett)		DIVISJON TEKNOLOGI OG PROSJEKT			
		Firma: SØKNAD		Firma: 1339373		Dato: 15.05.09	
Fagansvarlig	Utferende	Årsak til utgåelse	Bud	Format	Dokumentnummer	Rev.	
10111	TE	SØKNAD		A1	1339373	1A	


This document is issued by means of a computerized system. The digitally stored original is electronically approved. The approved document has initials entered in the approved-field. A manual signature is not required.

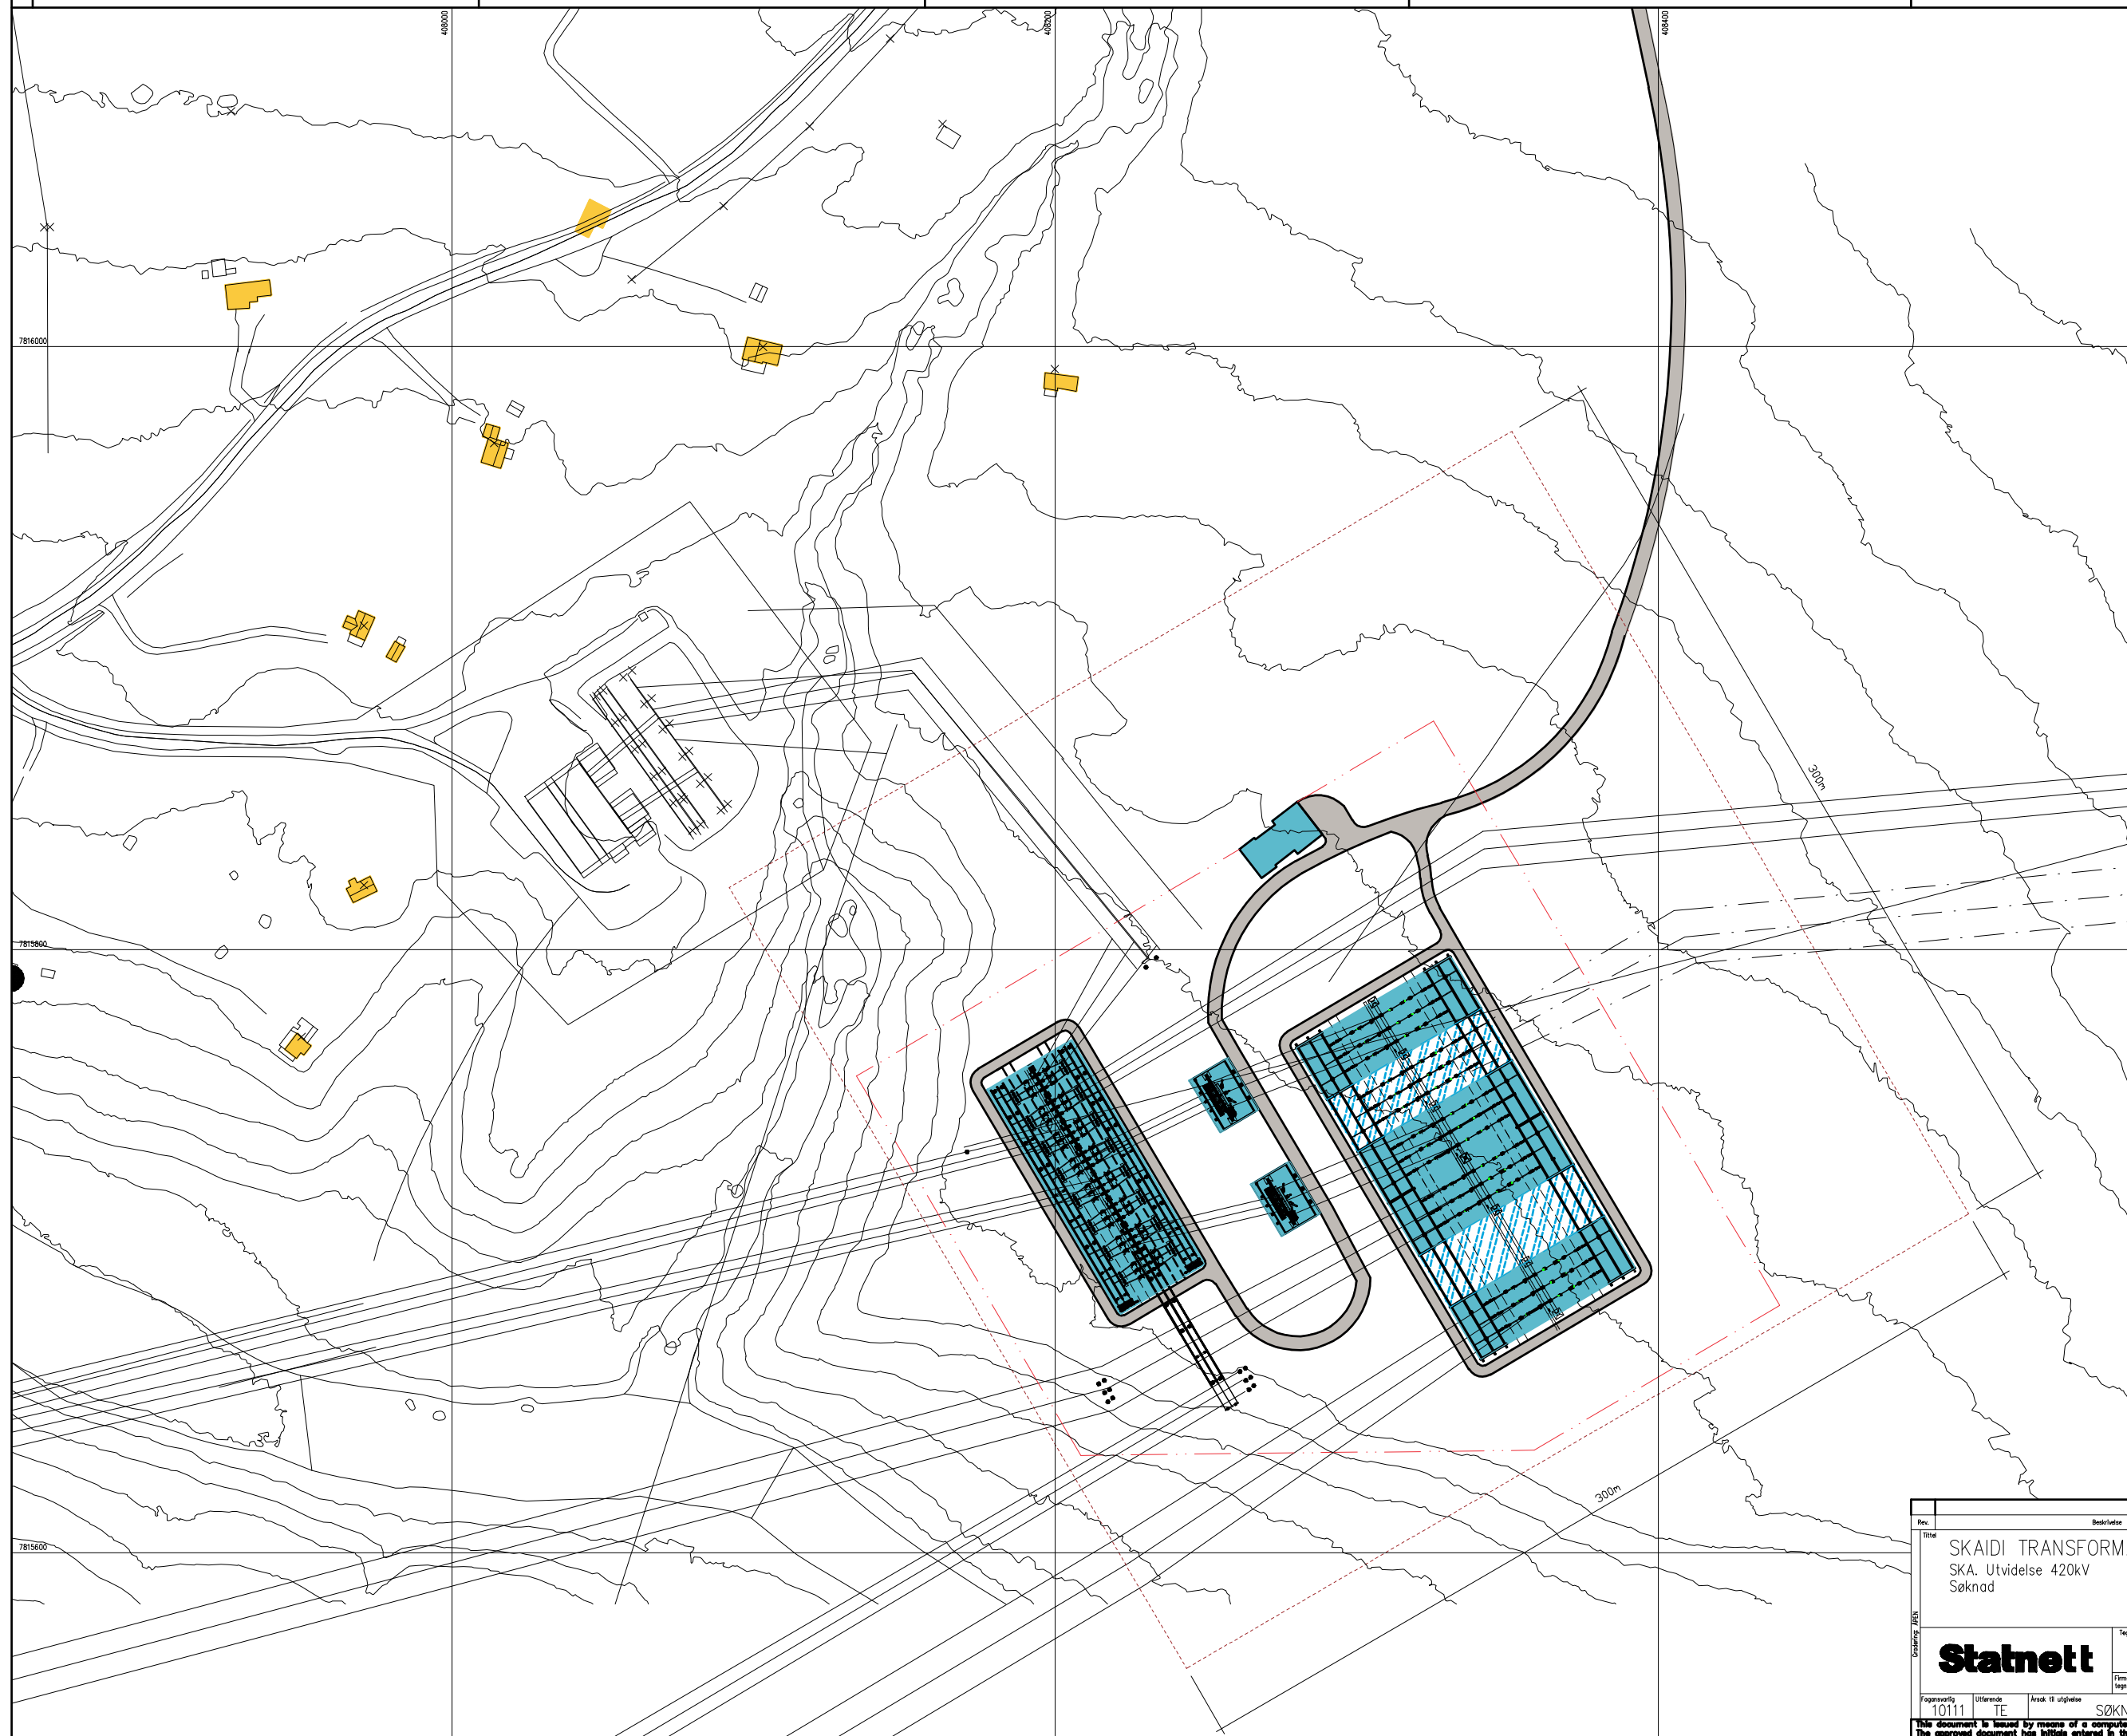

Tegnforklaring:

- Nytt anlegg
- Mulig fremtidig anlegg
- Ny vei
- Bolig

- Forslag til nytt gjerde
- Forslag til ny eiendomsgrense.

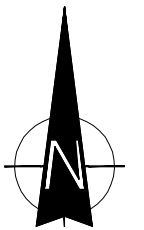

0 10m 20m 30m 40m 50m 60m 70m 80m 90m 100m  
 1:1000 Nedskalert til A3  
 1:2000

Rev.	Titel	Beskrivelse	Tegnet	Kontrollert	Kontrollert	Godkjent	Dato
	SKAIDI TRANSFORMATORSTASJON	SKA. Utvidelse 420kV				1:1000	
	Søknad					ARM	
<b>Statnett</b>		Tegningseier (Eksentert firma eller d4d4jn i Statnett)					
		DIVISJON TEKNOLOGI OG PROSJEKT					
Fagansvarlig		Utferende		Arkiv ID utgivelse		Firmo/tegningsnummer	
10111		TE		SØKNAD		1339372	
Blad		Format		Dokumentnummer		Rev.	
		A1		1339372		1A	
Dato		15.05.09					

This document is issued by means of a computerized system. The digitally stored original is electronically approved. The scanned document has initials entered in the scanned-field. A manual signature is not required.