



Fasade Nord-Øst
1:100

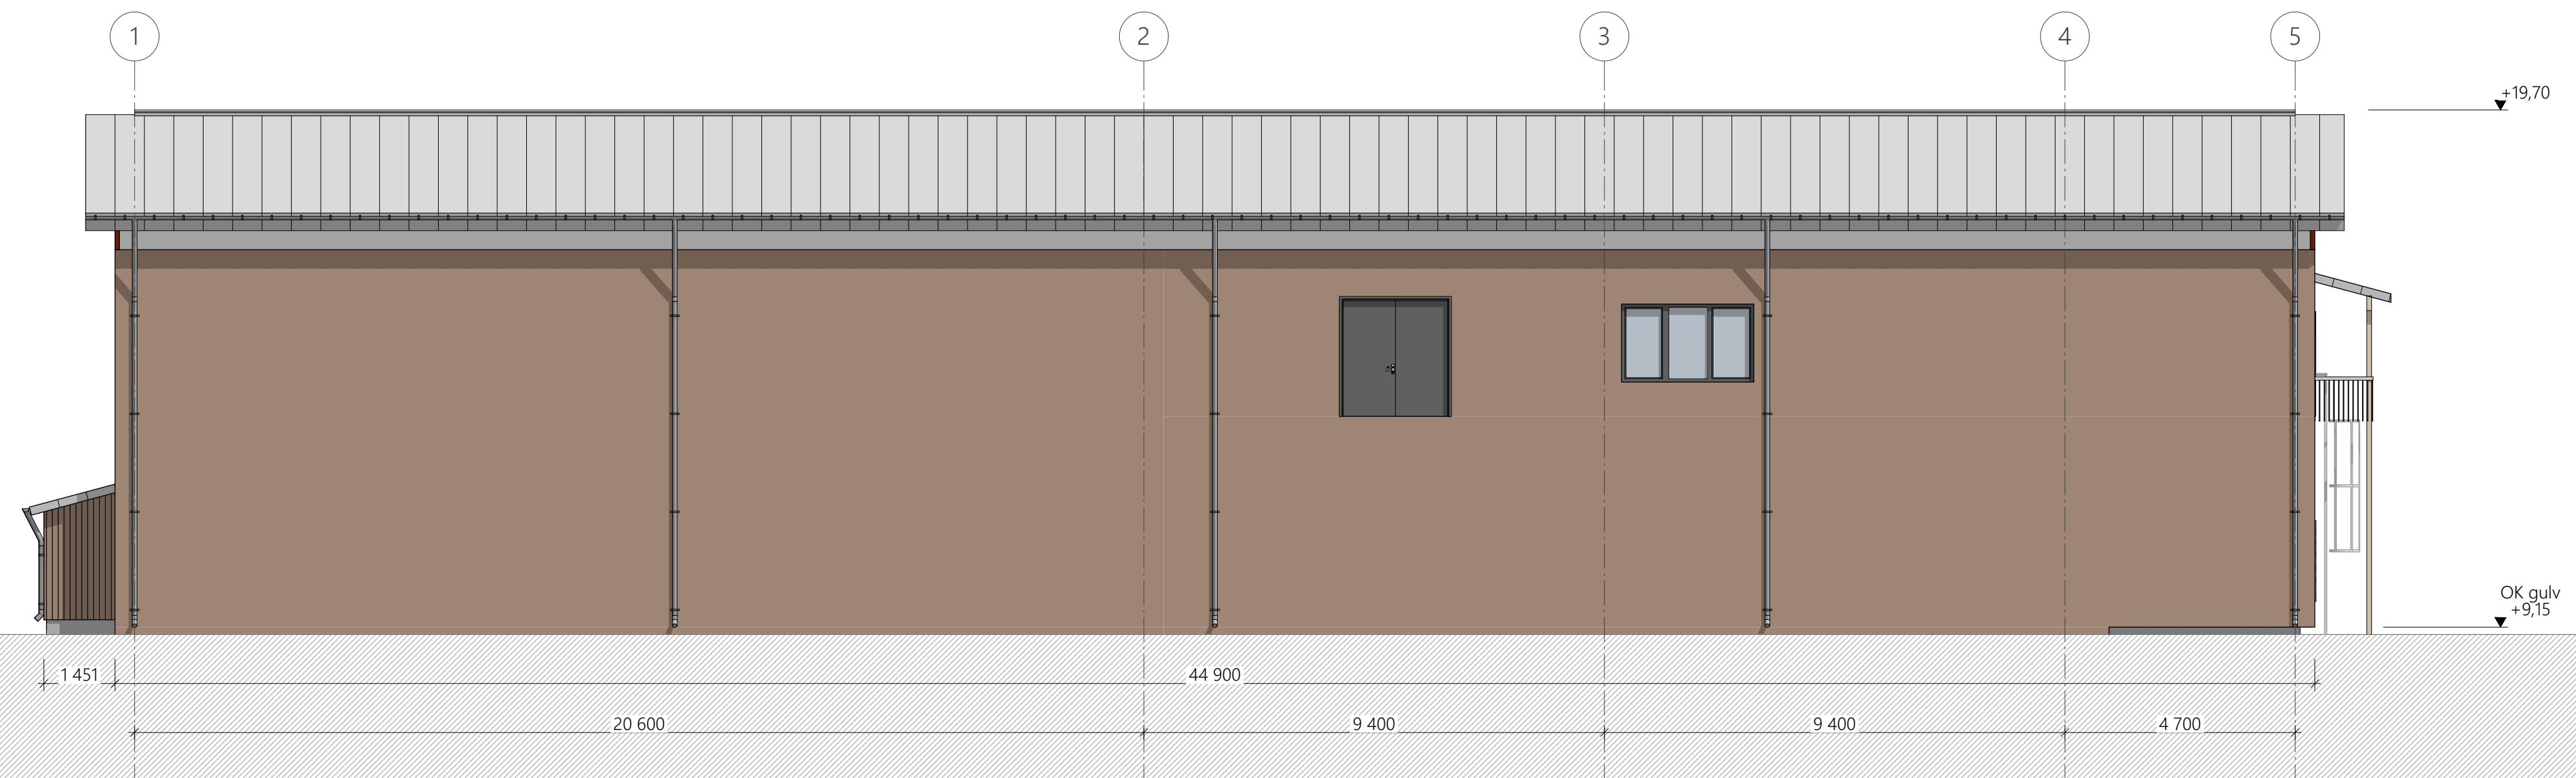


Fasade Sør - Vest
1:100

02A Utgift for tidligfase	RS	LE		HMN	13.06.22
01A Utgift for tidligfase	ZW	LE		HMN	23.05.22
Rev. Utgivelsesgrunn/Revisjonsbeskrivelse	Utarbeidet	Kontrollert	Kontrollert (ISTN)	Godkjent	Dato, dd.mm.åååå
Prosjekt / Kontrakt nr. 13376 / KON - 005963-21 Ekstern prosjektering Kanstadbotn Transformatorstasjon					
Tittel				Målestokk 1 : 100	
KAN - Kanstadbotn Transformatorstasjon				Koordinatsystem	
Gis-bygg				Euref89 NTM16	
Fasade Nord - Øst, Fasade Sør - Vest				Høydesystem	
				NN2000	
Byggherre	Leverandør		Fagansvarlig		
Statnett	Mulficonsult		NA		
Gradering	Leverandørens dokumentnummer		Utførende		
K0 - Statnett Åpen	10229096		ZW		
Erstatter dokument	Dokumentnummer		Format		
	13376-MUL-KAN-ARK-DW-007		A1		
			Blad		
			NA		



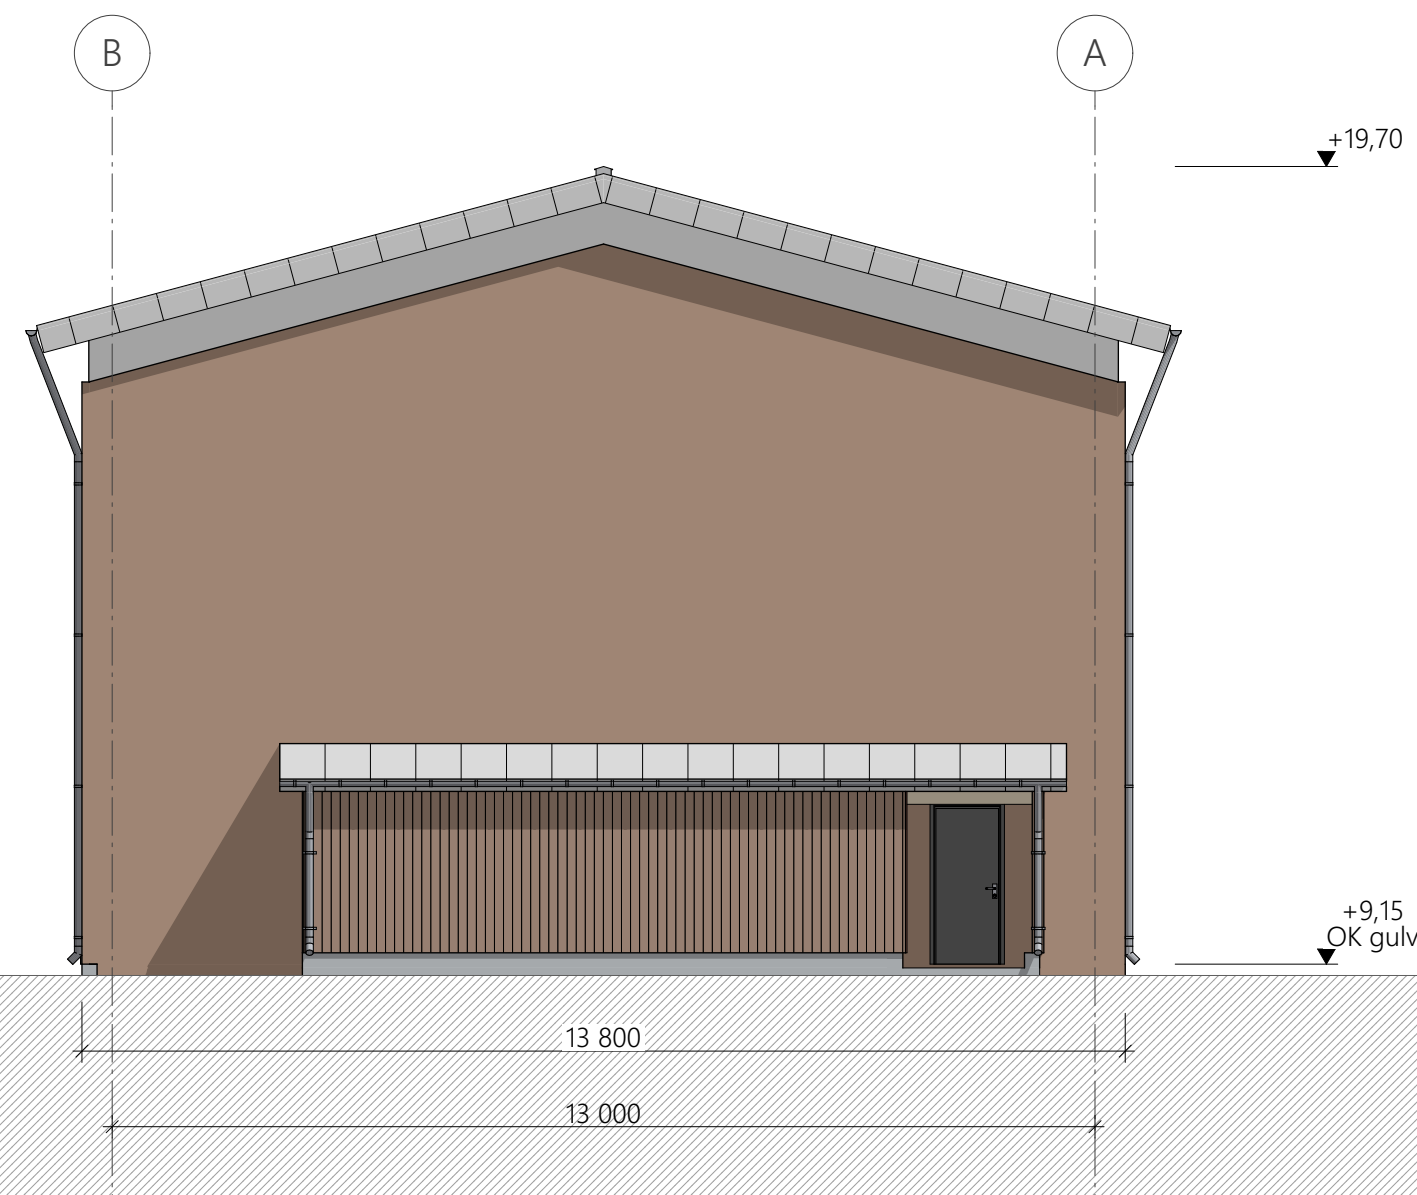

Fasade Nord - Vest
1 : 100

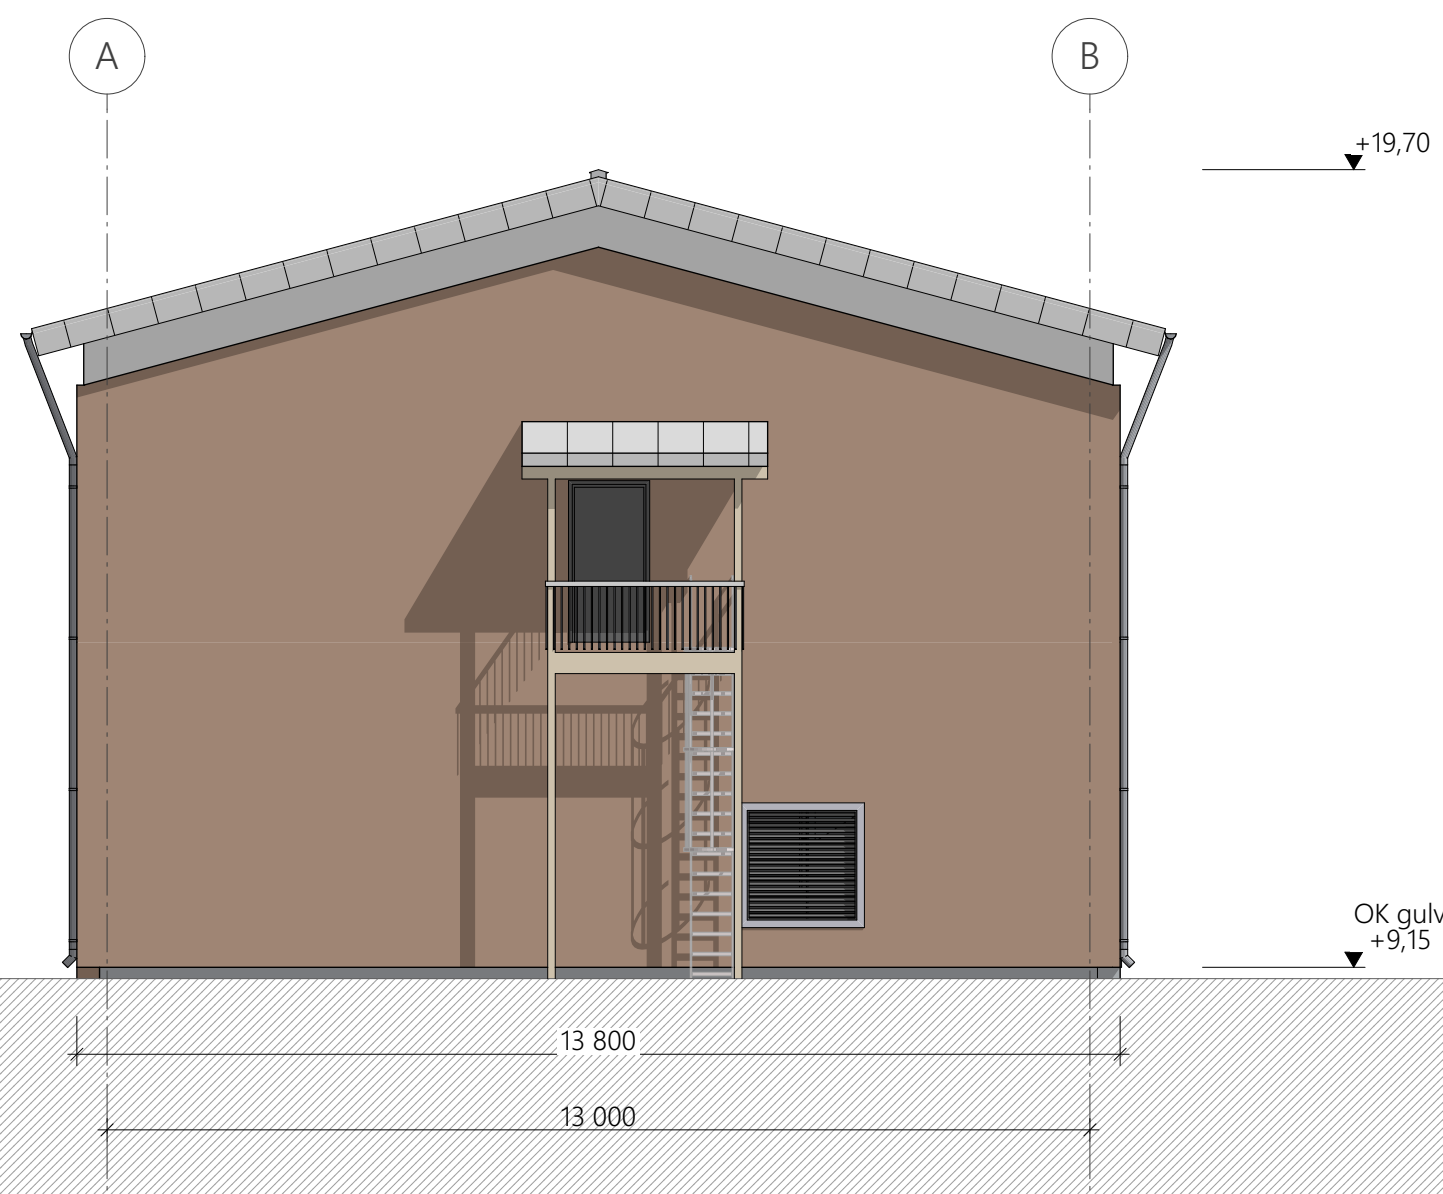

Fasade Sør - Øst
1 : 100

02A Utgift for tidligfase		RS	LE	HMN	13.06.22
01A Utgift for tidligfase		ZW	LE	HMN	23.05.22
Rev.	Utgiftsgrunn/Revisjonsbeskrivelse	Utarbeidet	Kontrollert	Kontrollert (ISTM)	Godkjent
Prosjekt / Kontrakt nr.		13376 / KON - 005963-21 Ekstern prosjektering Kanstadbotn Transformatorstasjon			
Tittel				Målestokk 1 : 100	
KAN - Kanstadbotn Transformatorstasjon				Koordinatsystem	
Gis-bygg				Euref89 NTM16	
Fasade Nord - Vest, Fasade Sør - Øst				Høydesystem	
				NN2000	
Byggherre	Leverandør	Fagansvarlig		NA	
Statnett	Mulficonsult	Uttørende		ZW	
Gradering	Leverandørens dokumentnummer	Format		A1	
K0 - Statnett Åpen	10229096	Blad		NA	
Erstatter dokument	Dokumentnummer	13376-MUL-KAN-ARK-DW-008			

