


Detaljplan 420 kV ledning
Skaidi - Hyggevatn

Oversiktskart 1 : 55000

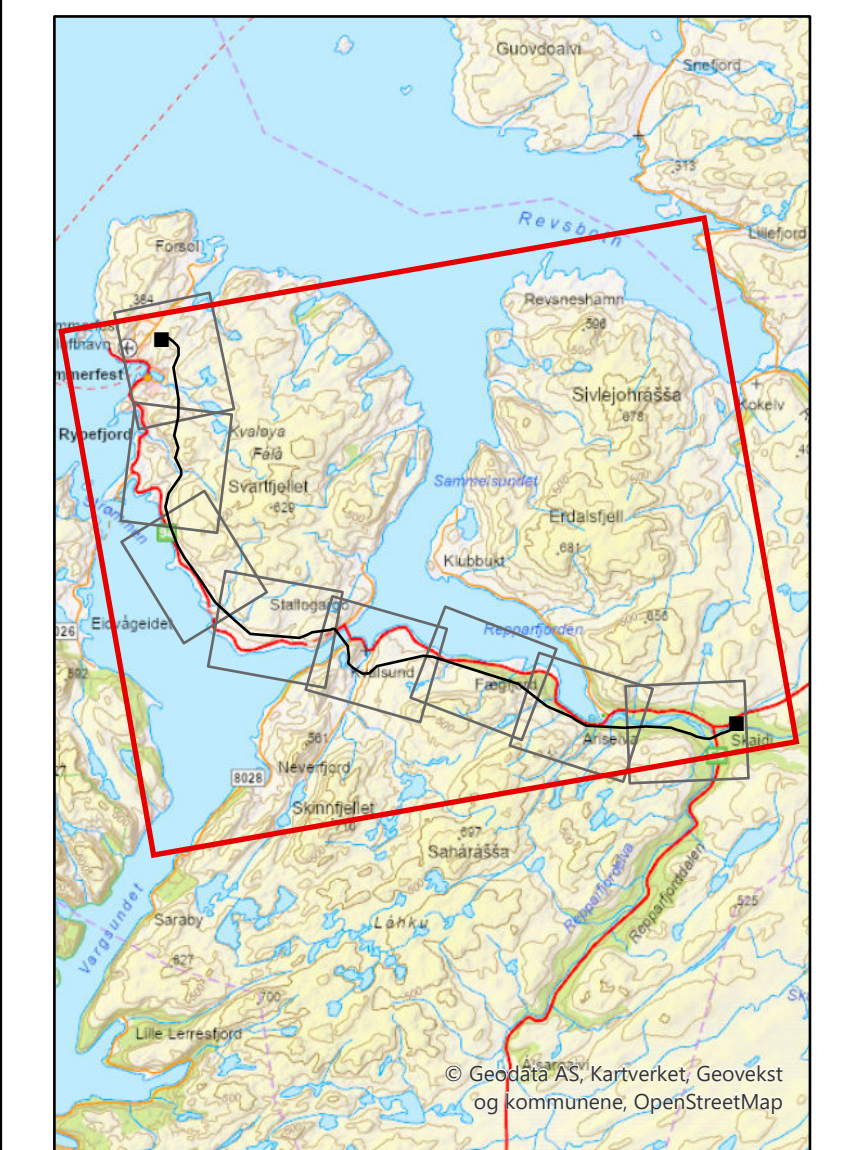

Tegnforklaring

- 420 kV mastepunkt
420 kV mast
420 kV Skaidi-Hyggevatn
420 kV ledning
Ombygging Smørfjord 1 og 2
Kabling Hammerfest 1 og 2
Ledning planlagt revet
Transportvei
Ve, eksisterende
Ve, ny midlertidig
Ve, ny permanent
Traktorvei, eksisterende
Traktorvei, ny midlertidig
Traktorvei, ny permanent
Terrengtransport, eksist.
Terrengtransport, ny
Vintertransport
Anleggsplass
Baseplass, midlertidig
Restriksjonsområder
Kulturminne
Restriksjon reindrift
Vannforsyning
Naturmangfold
Stasjonsområde
Stasjon

Rev.	Utgave/rev.beskrivelse	Uttarbeidet	Kontrollert(SV)	Godkjent	Dato
1.0	Utgave/rev.beskrivelse	svetba	Jacobsen	M. Lyngstad	01.02.2024
Tittel: Detaljplan 420 kV ledning Skaidi - Hyggevatn					
Prosjekt: 10268 420 kV ledning Skaidi - Hyggevatn				Målestokk: 1:55 000	
Byggherre: Statnett				Koordinatsystem: WGS 1984 UTM Zone 33N	
Leverandør:				Haydereferanse: NN2000	
Gradering: K0				Format: A1	
Erstatter dokument:				Leverandørens dok.nr:	Kartblad: 1
				Dokumentnummer:	