




Fasade A 1 : 80

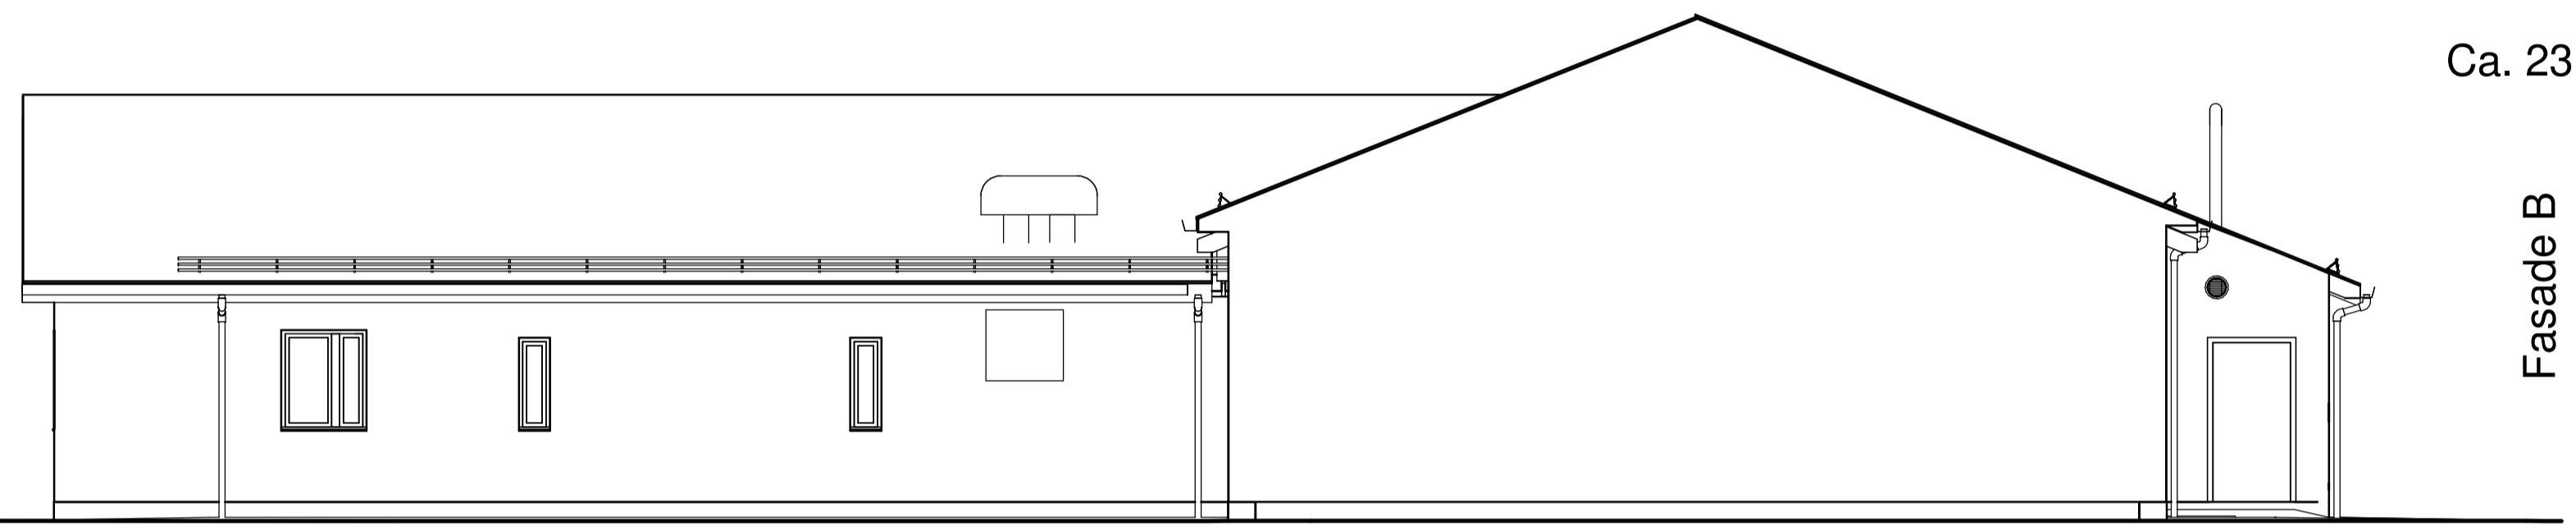


Fasade C 1 : 80

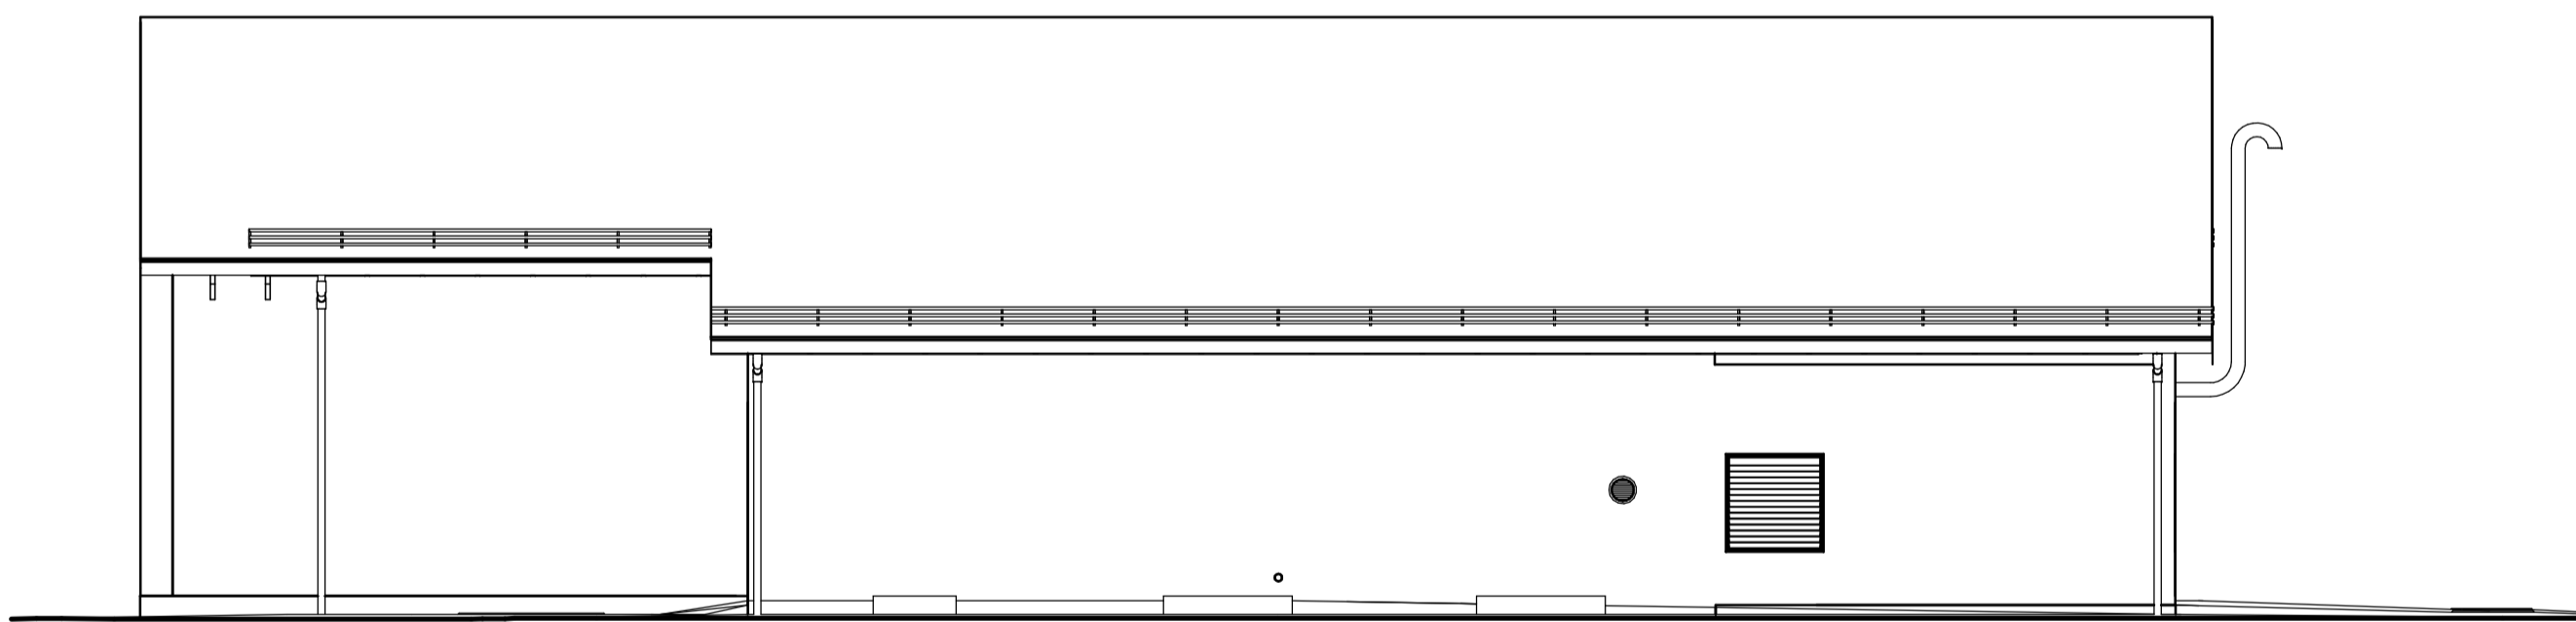


Fasade B 1 : 80

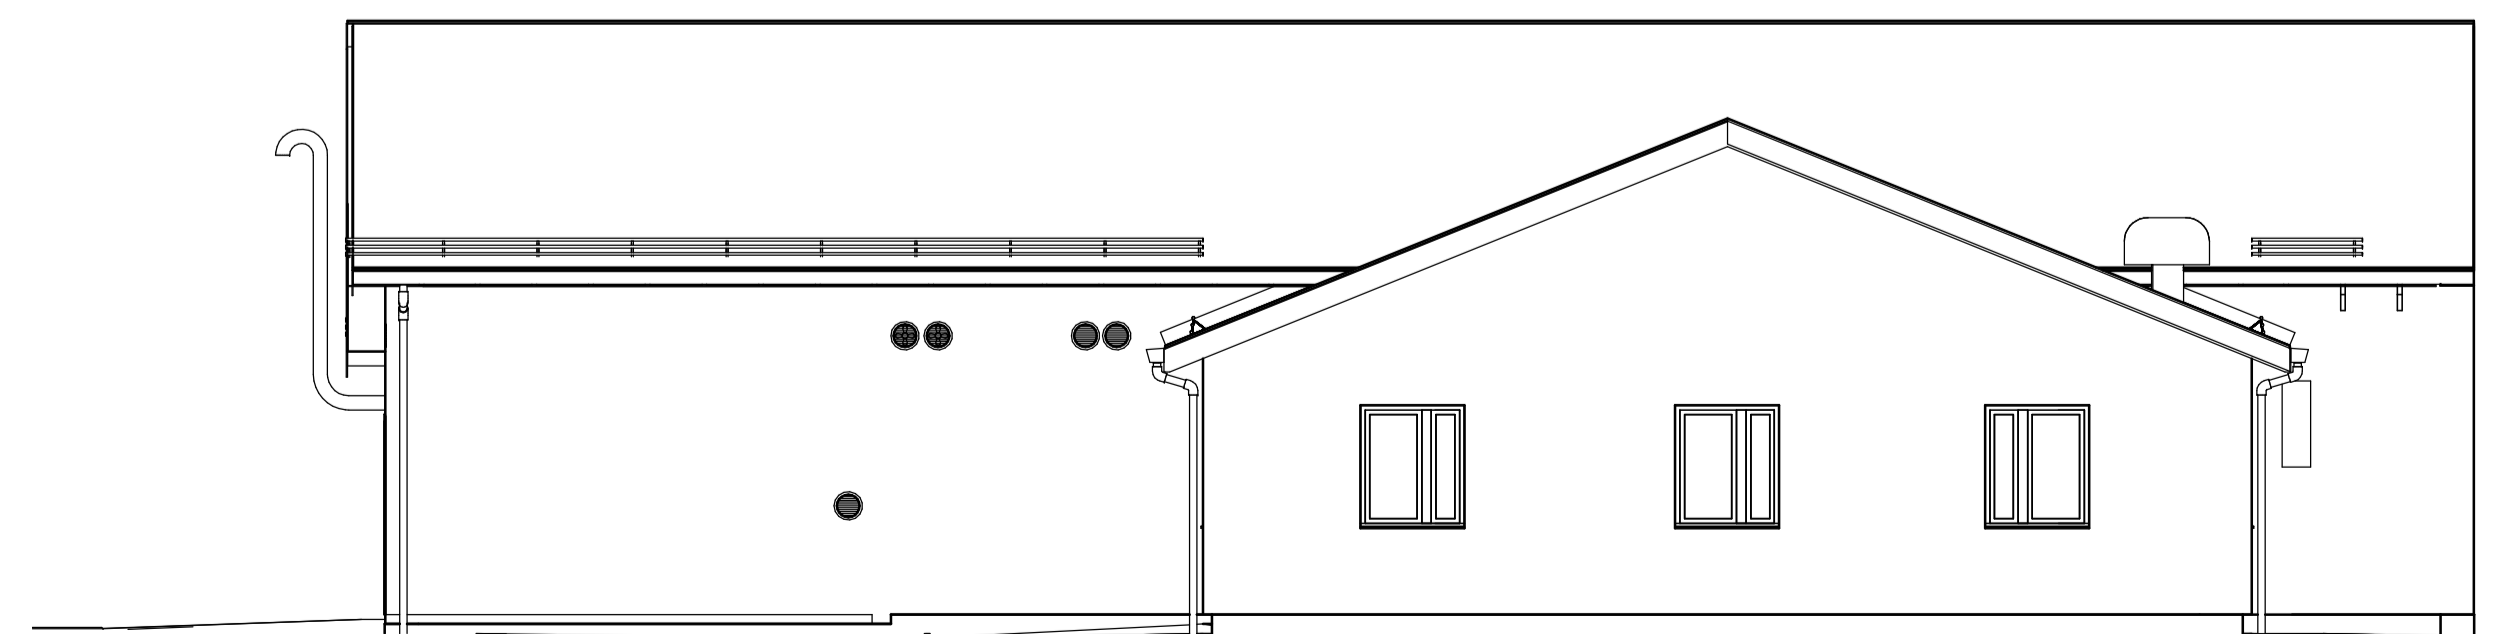

Fasade D 1 : 80

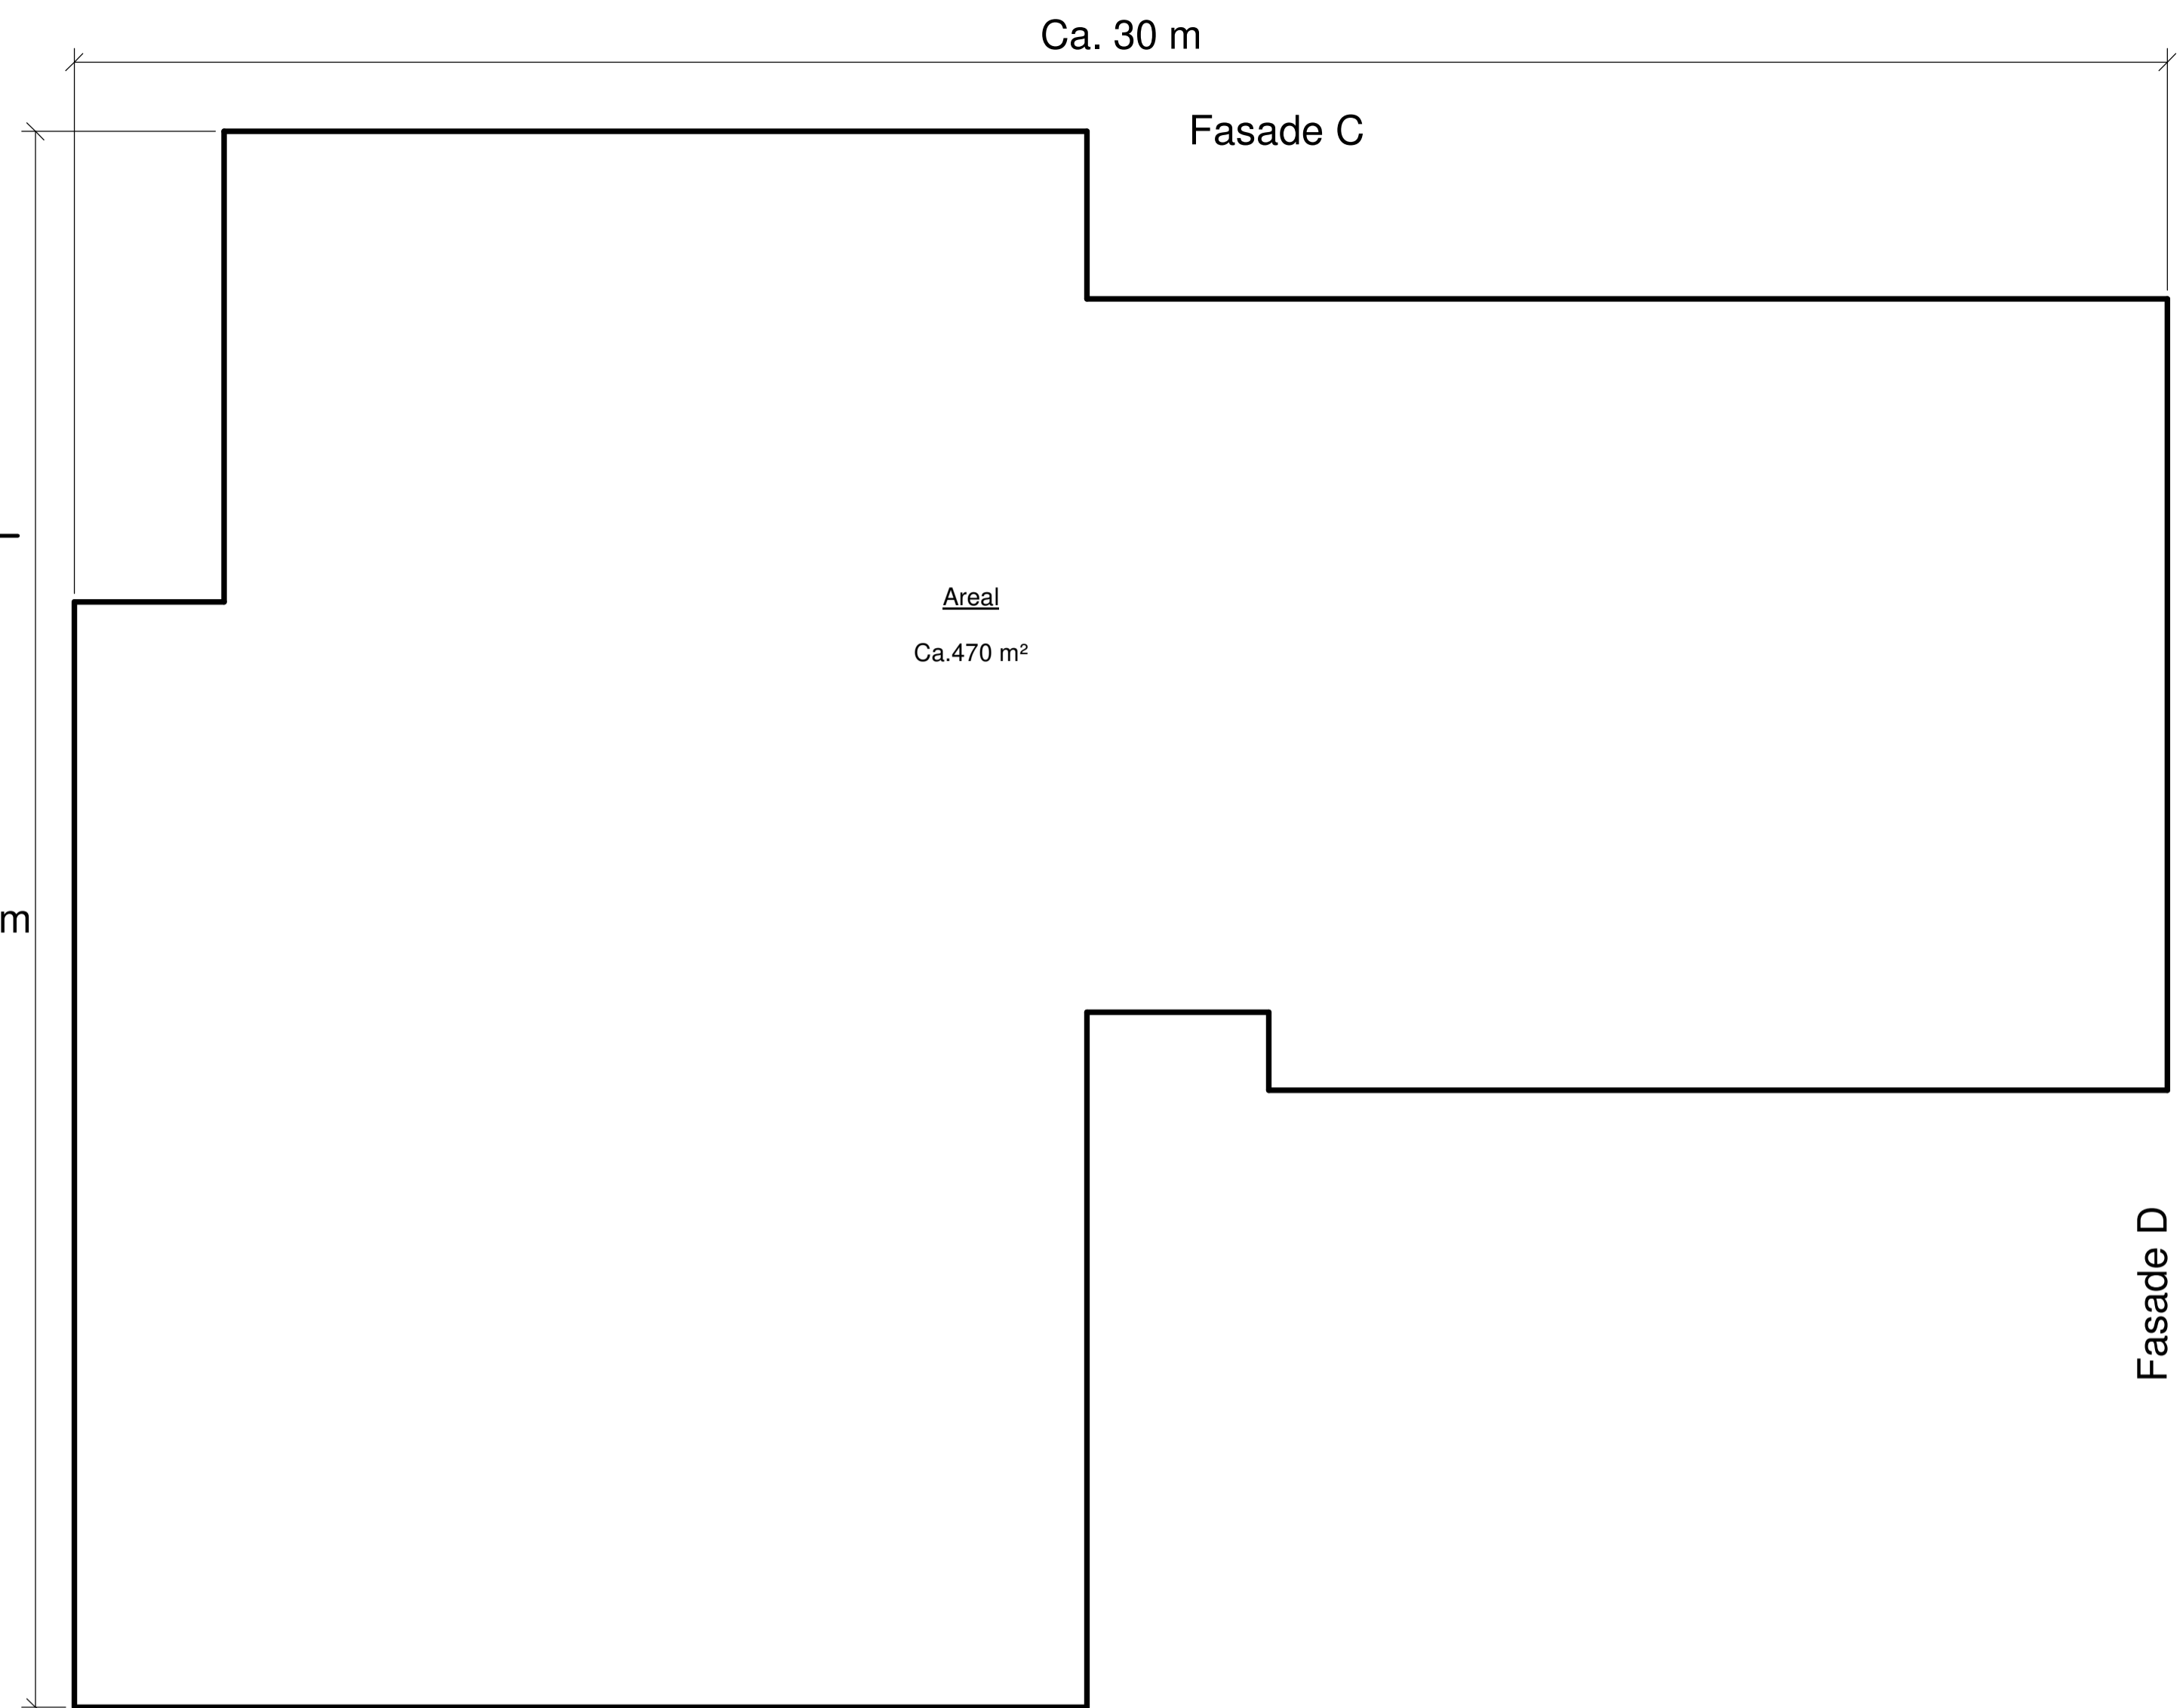

Plan 1. etasje 1 : 80

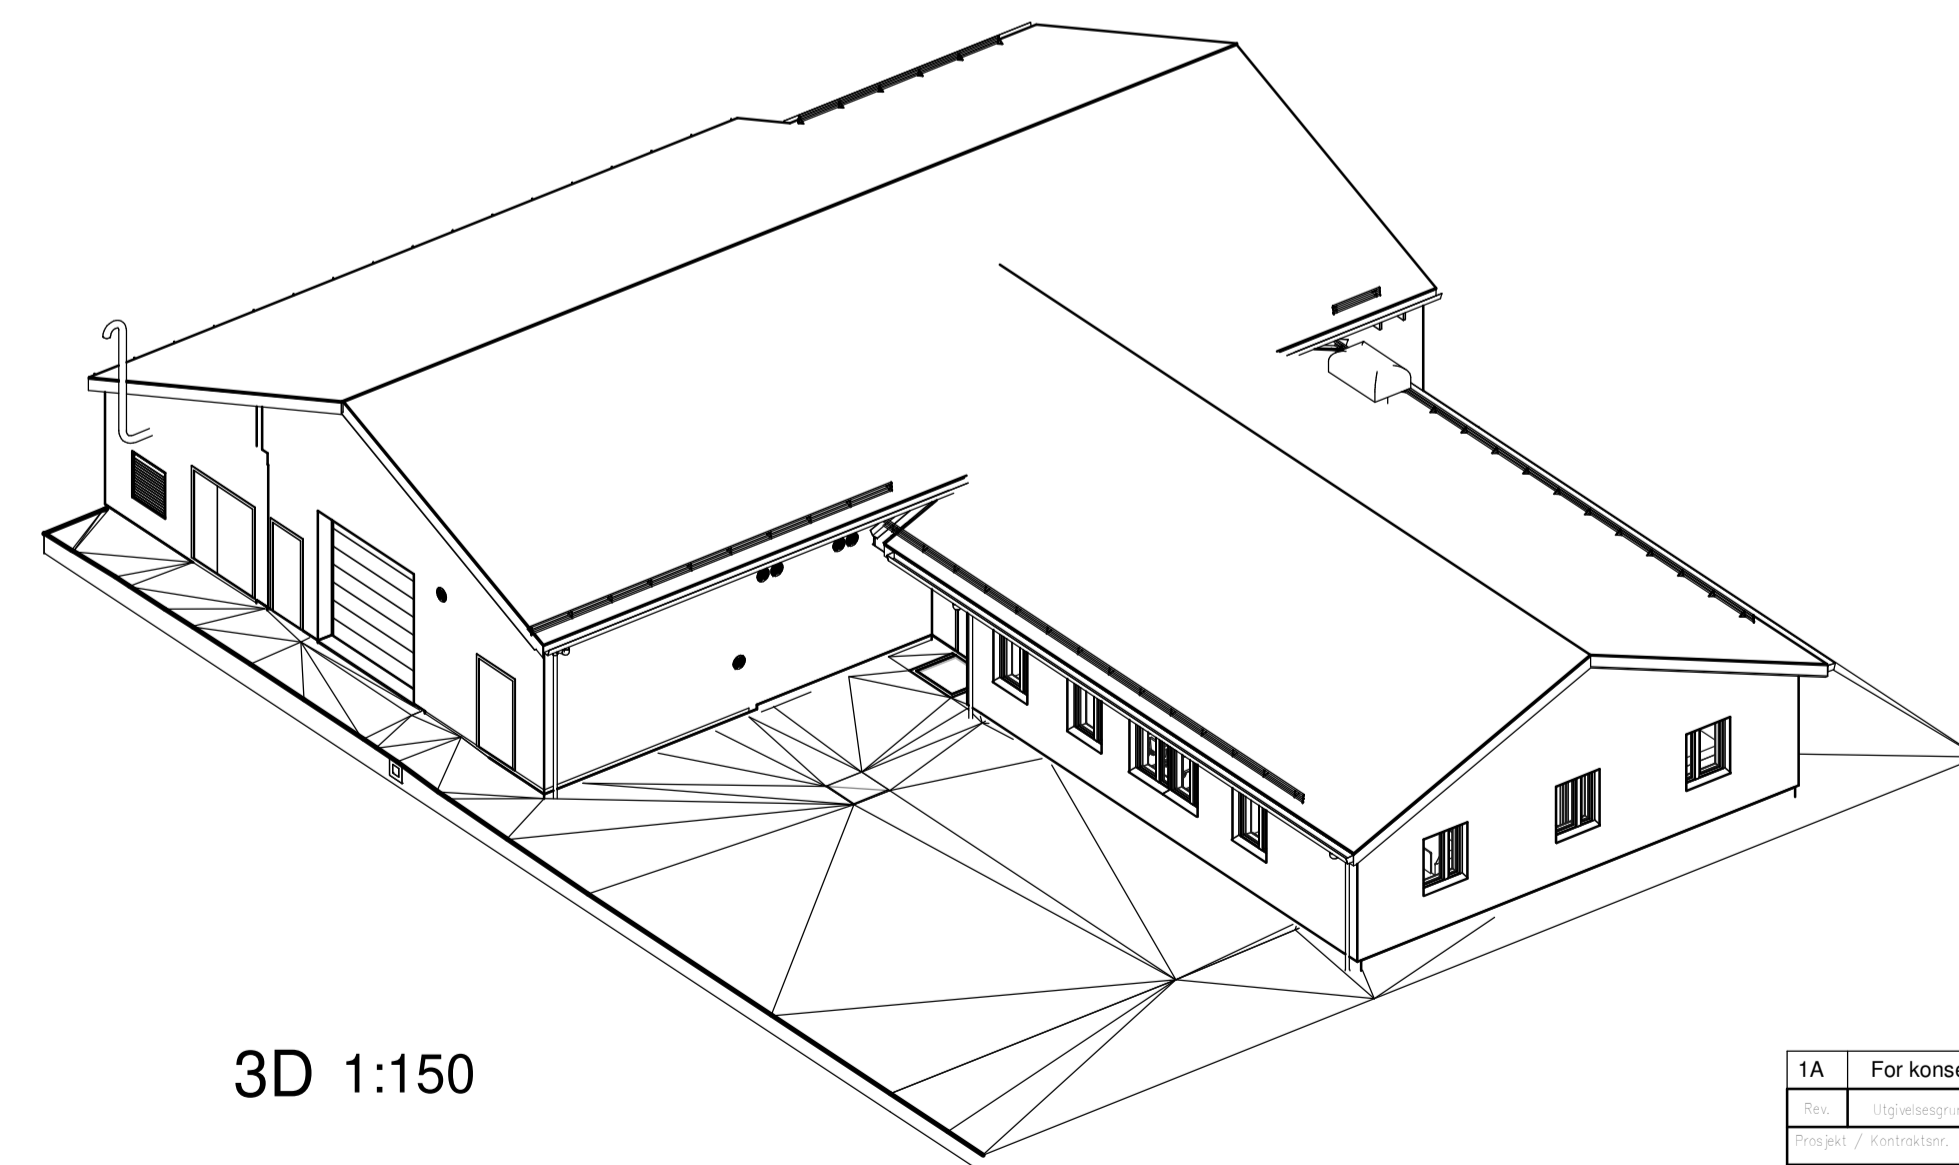

3D 1:150

1A	For konsesjonsøknad	DAL/RL			03.12.2020
Rev.	Utgangspunkt/Revisjonsversjon	Revisjon	Revisjon	Revisjon (Dato)	Dato
Prosjekt / Kontrakt					
Lebesby transformatorstasjon LEB_Kontrollhus Plan og fasader vedlegg til søknad om konsesjon					1:80
Statnett		DIVISJON TEKNOLOGI & UTVIKLING			
Ordering	Oppdragsleder	Prosjektleder	Driftsleder	Arkitekt	A1
Utstedt av	Driftsleder	Prosjektleder	Driftsleder	Arkitekt	5