
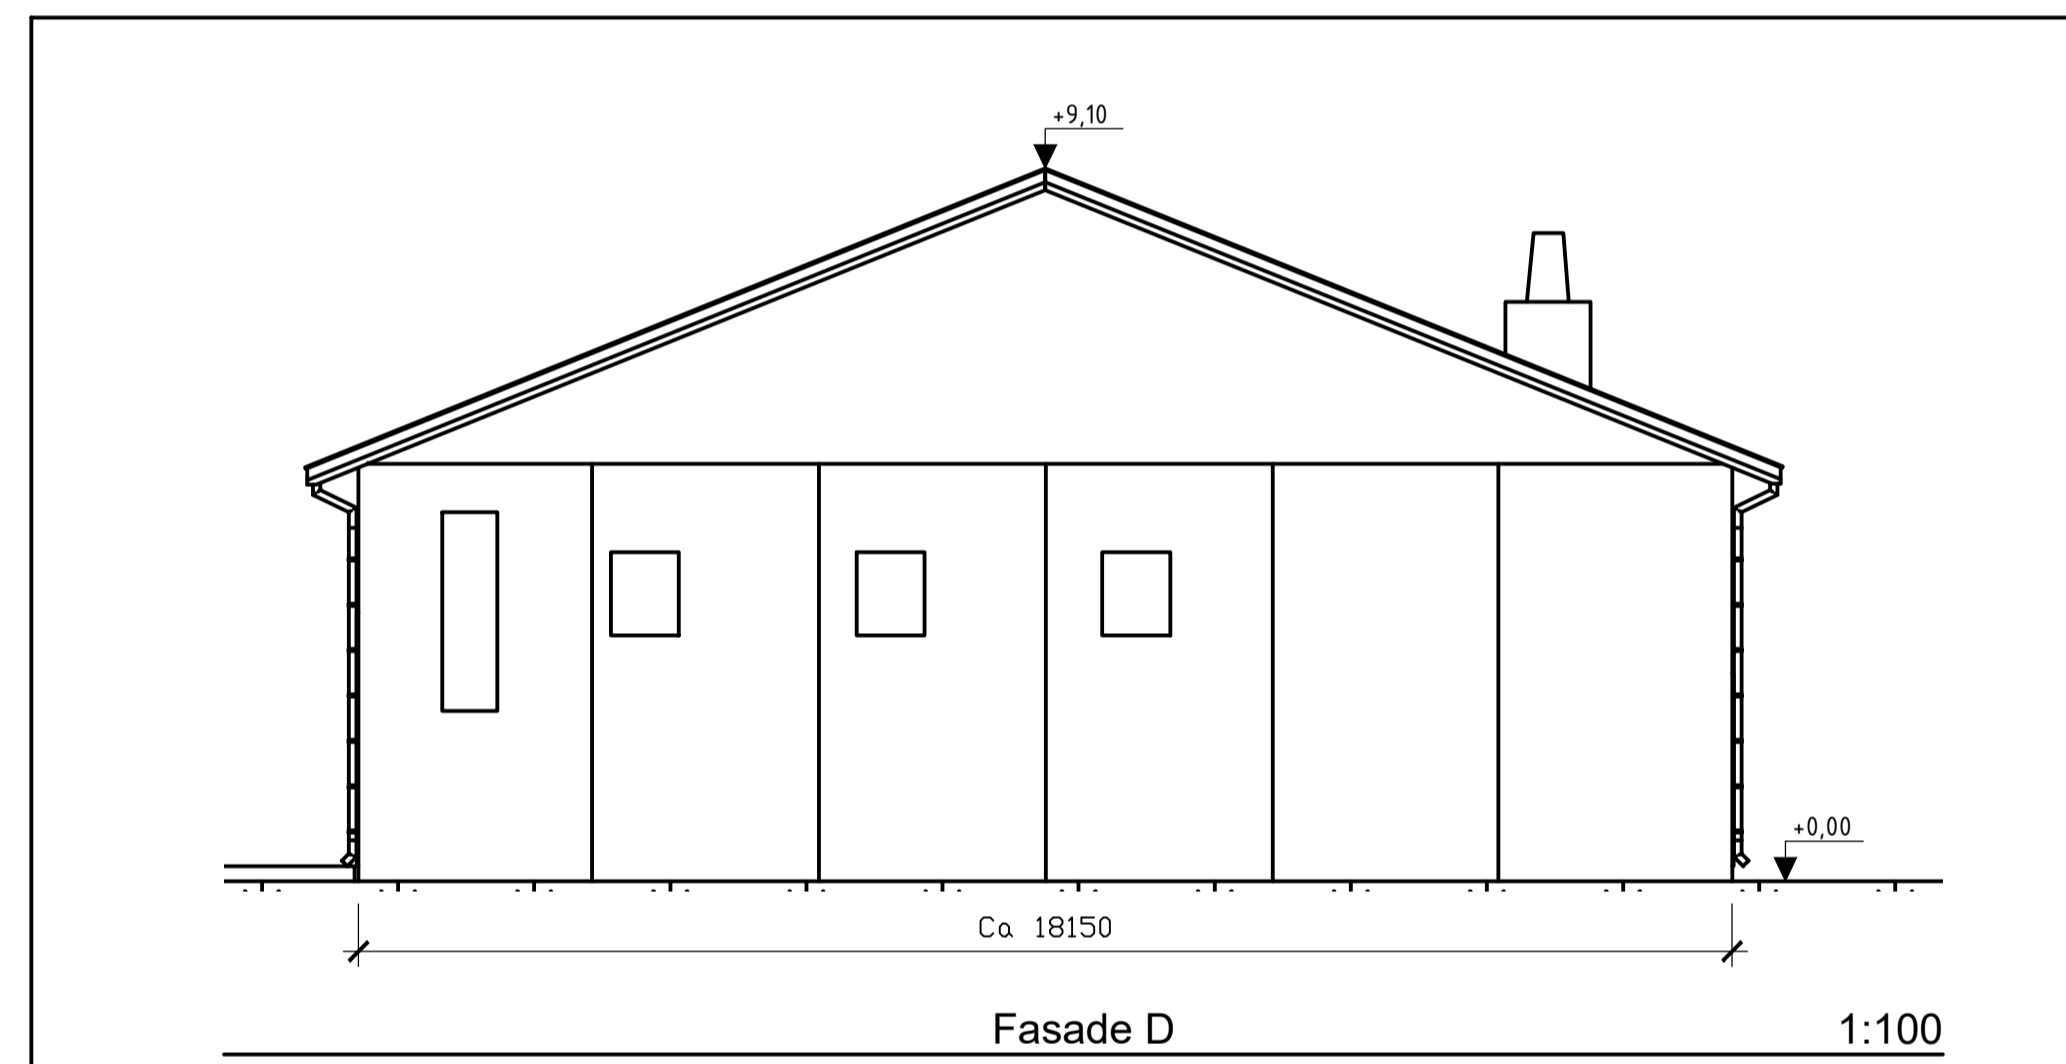


Merknader:

Størrelsen på SVS-bygget vil avhenge av hvilken kompensingsløsning som velges, og tegningene av bygget er følgelig kun veiledende.

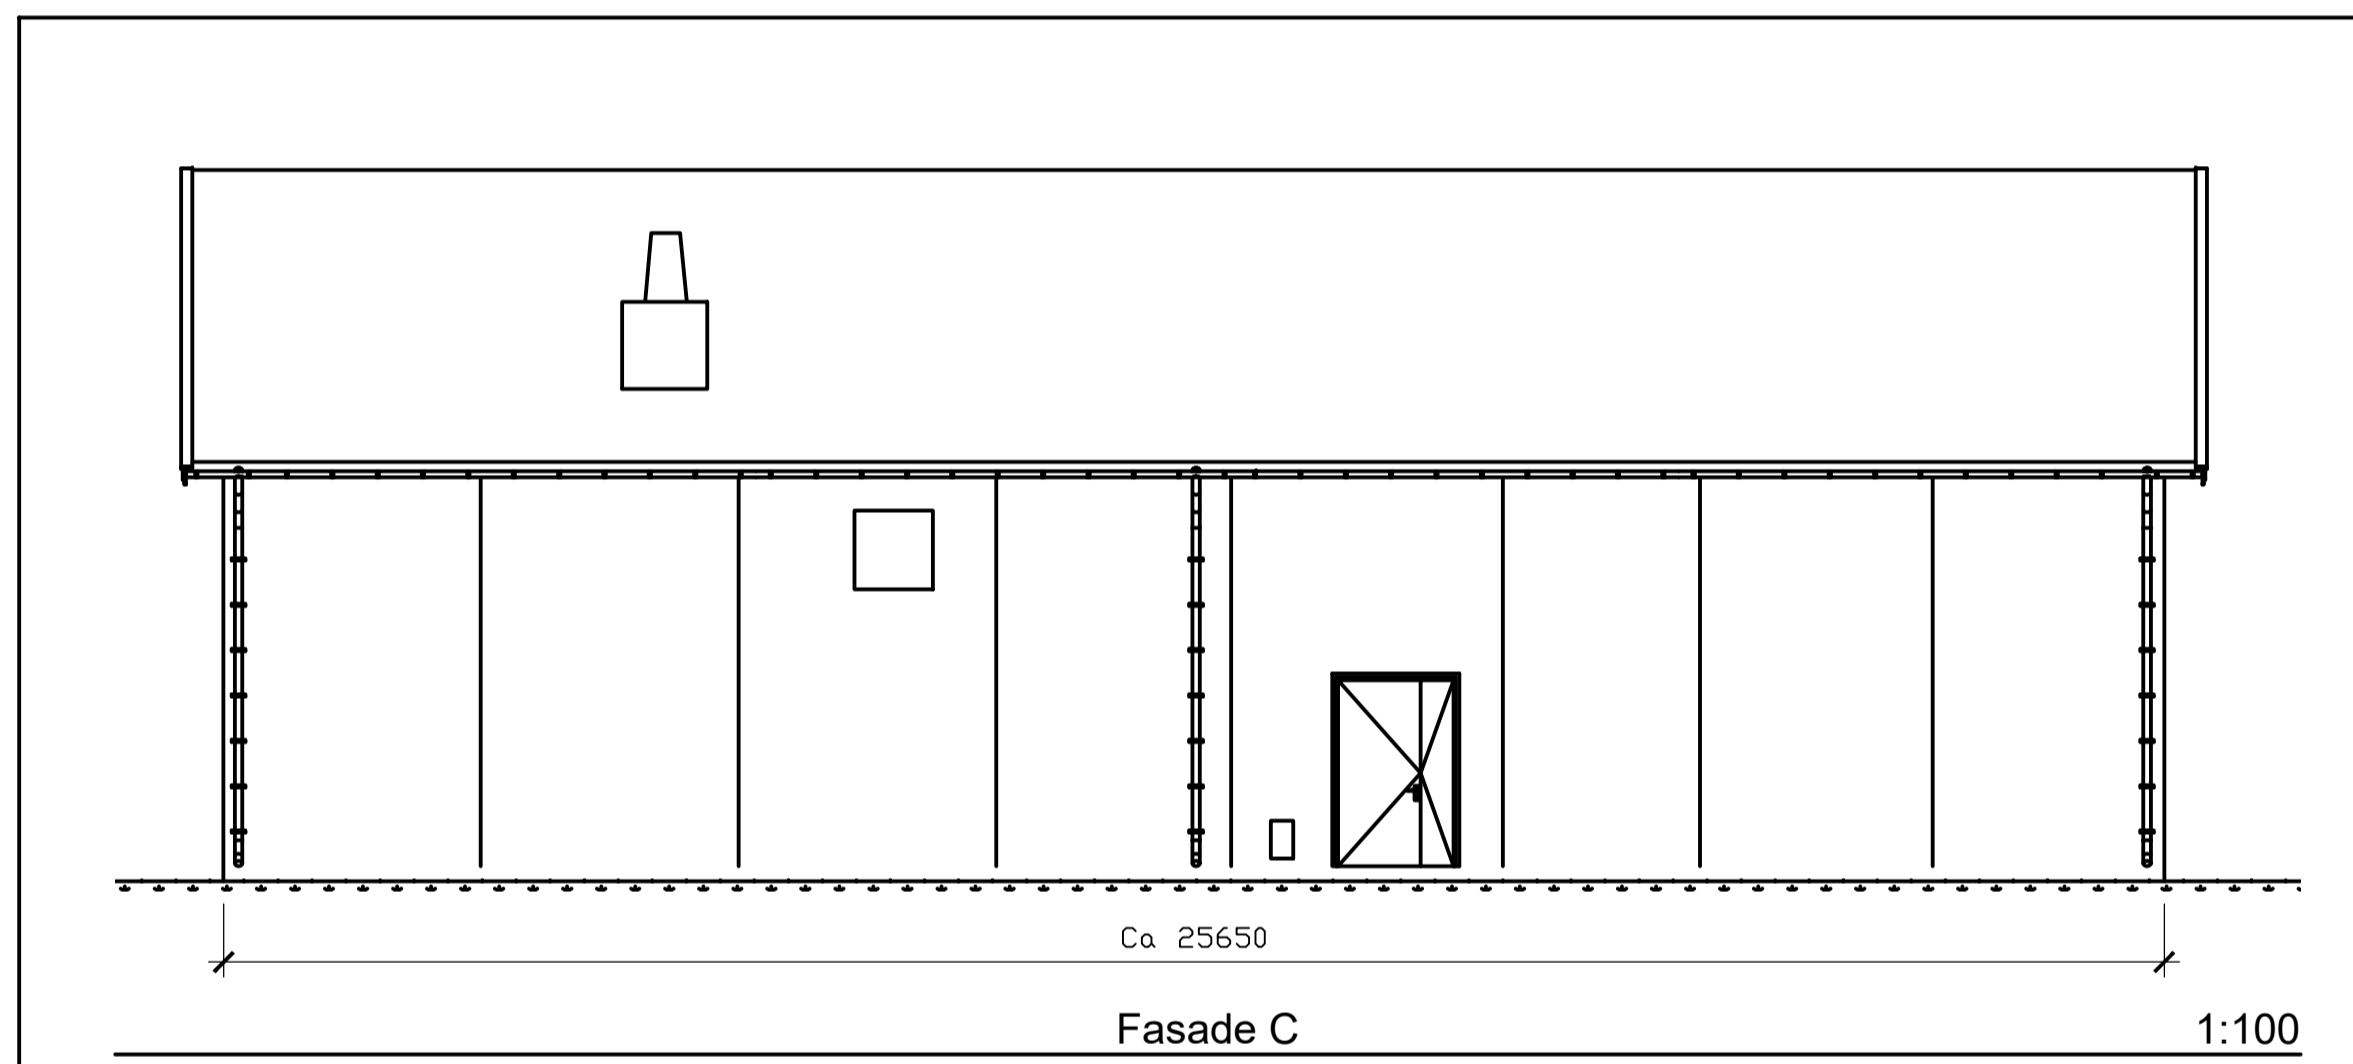

01A	For konsesjonsøknad	Svein-E Kvame	09.12.2020
Rev.	Utgivelsesgrunn/Revisjonsbeskrivelse	Utarbeidet	Kontrollert Godkjent
Prosjekt / Kontrakt:		Kontrollert (STN)	Dato: 09.12.2020
Tittel Lebesby transformatorstasjon LEB_SVS bygg Fasader			Høiretekk 1:100 Koordinatsystem UTM33 Høydesystem NN2000
Byggherre	Leverandør	Fagansvarlig	
Statnett		BSB	
Gradering	Leverandørens dokumentnummer	Utførende	
		BSB	
Erstatter dokument	Dokumentnummer	Format	
		A1	
		Blad	
		1/1	