


## 1.2 Hamang-Bærum Jordkabel



### Tegnforklaring

- 300 kV eksisterende ledning
- Jordkabel, konsesjonssøkt
- Byggeforbudssone kabel
- Byggeforbudssone eksist. ledning
- Eiendomsgrenser
- Baseplass, midlertidig

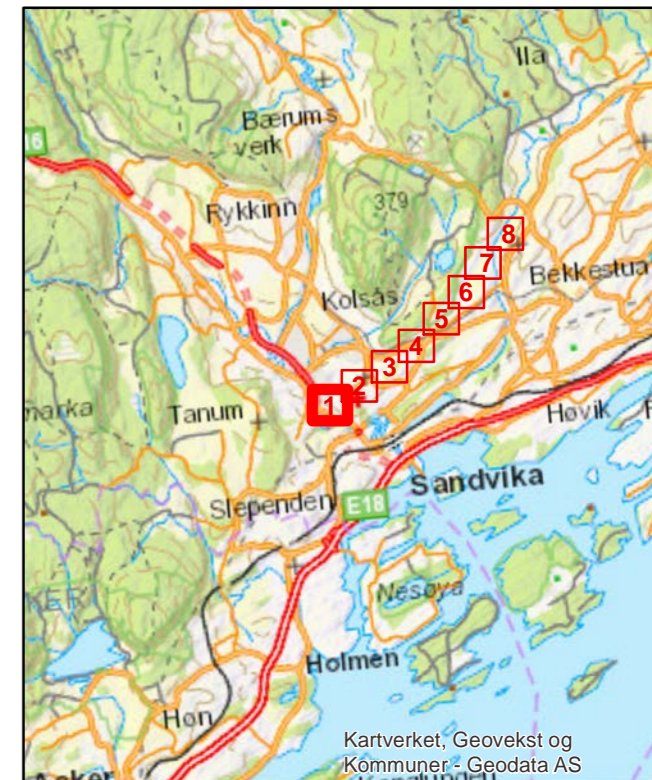



Rev.	Utgivelse-/rev.beskrivelse	Utarbeidet	Kontrollert(SN)	Godkjent	Dato
1.0		hanstr	<XX>	<XX>	03.05.2019

Prosjekt: 13310 Hamang - Bærum - Smestad

Titel: 1.2 Hamang-Bærum Jordkabel		Målestokk: 1:2 000
Byggherre: Statnett		Koordinatsystem: WGS 1984 UTM Zone 32N
Leverandør:	Haydereferanse: NN2000	Format: A3

Gradering: K0	Leverandørens dok.nr.	Kartblad: 1
Erstatter dokument: <XX>	Dokumentnummer:	

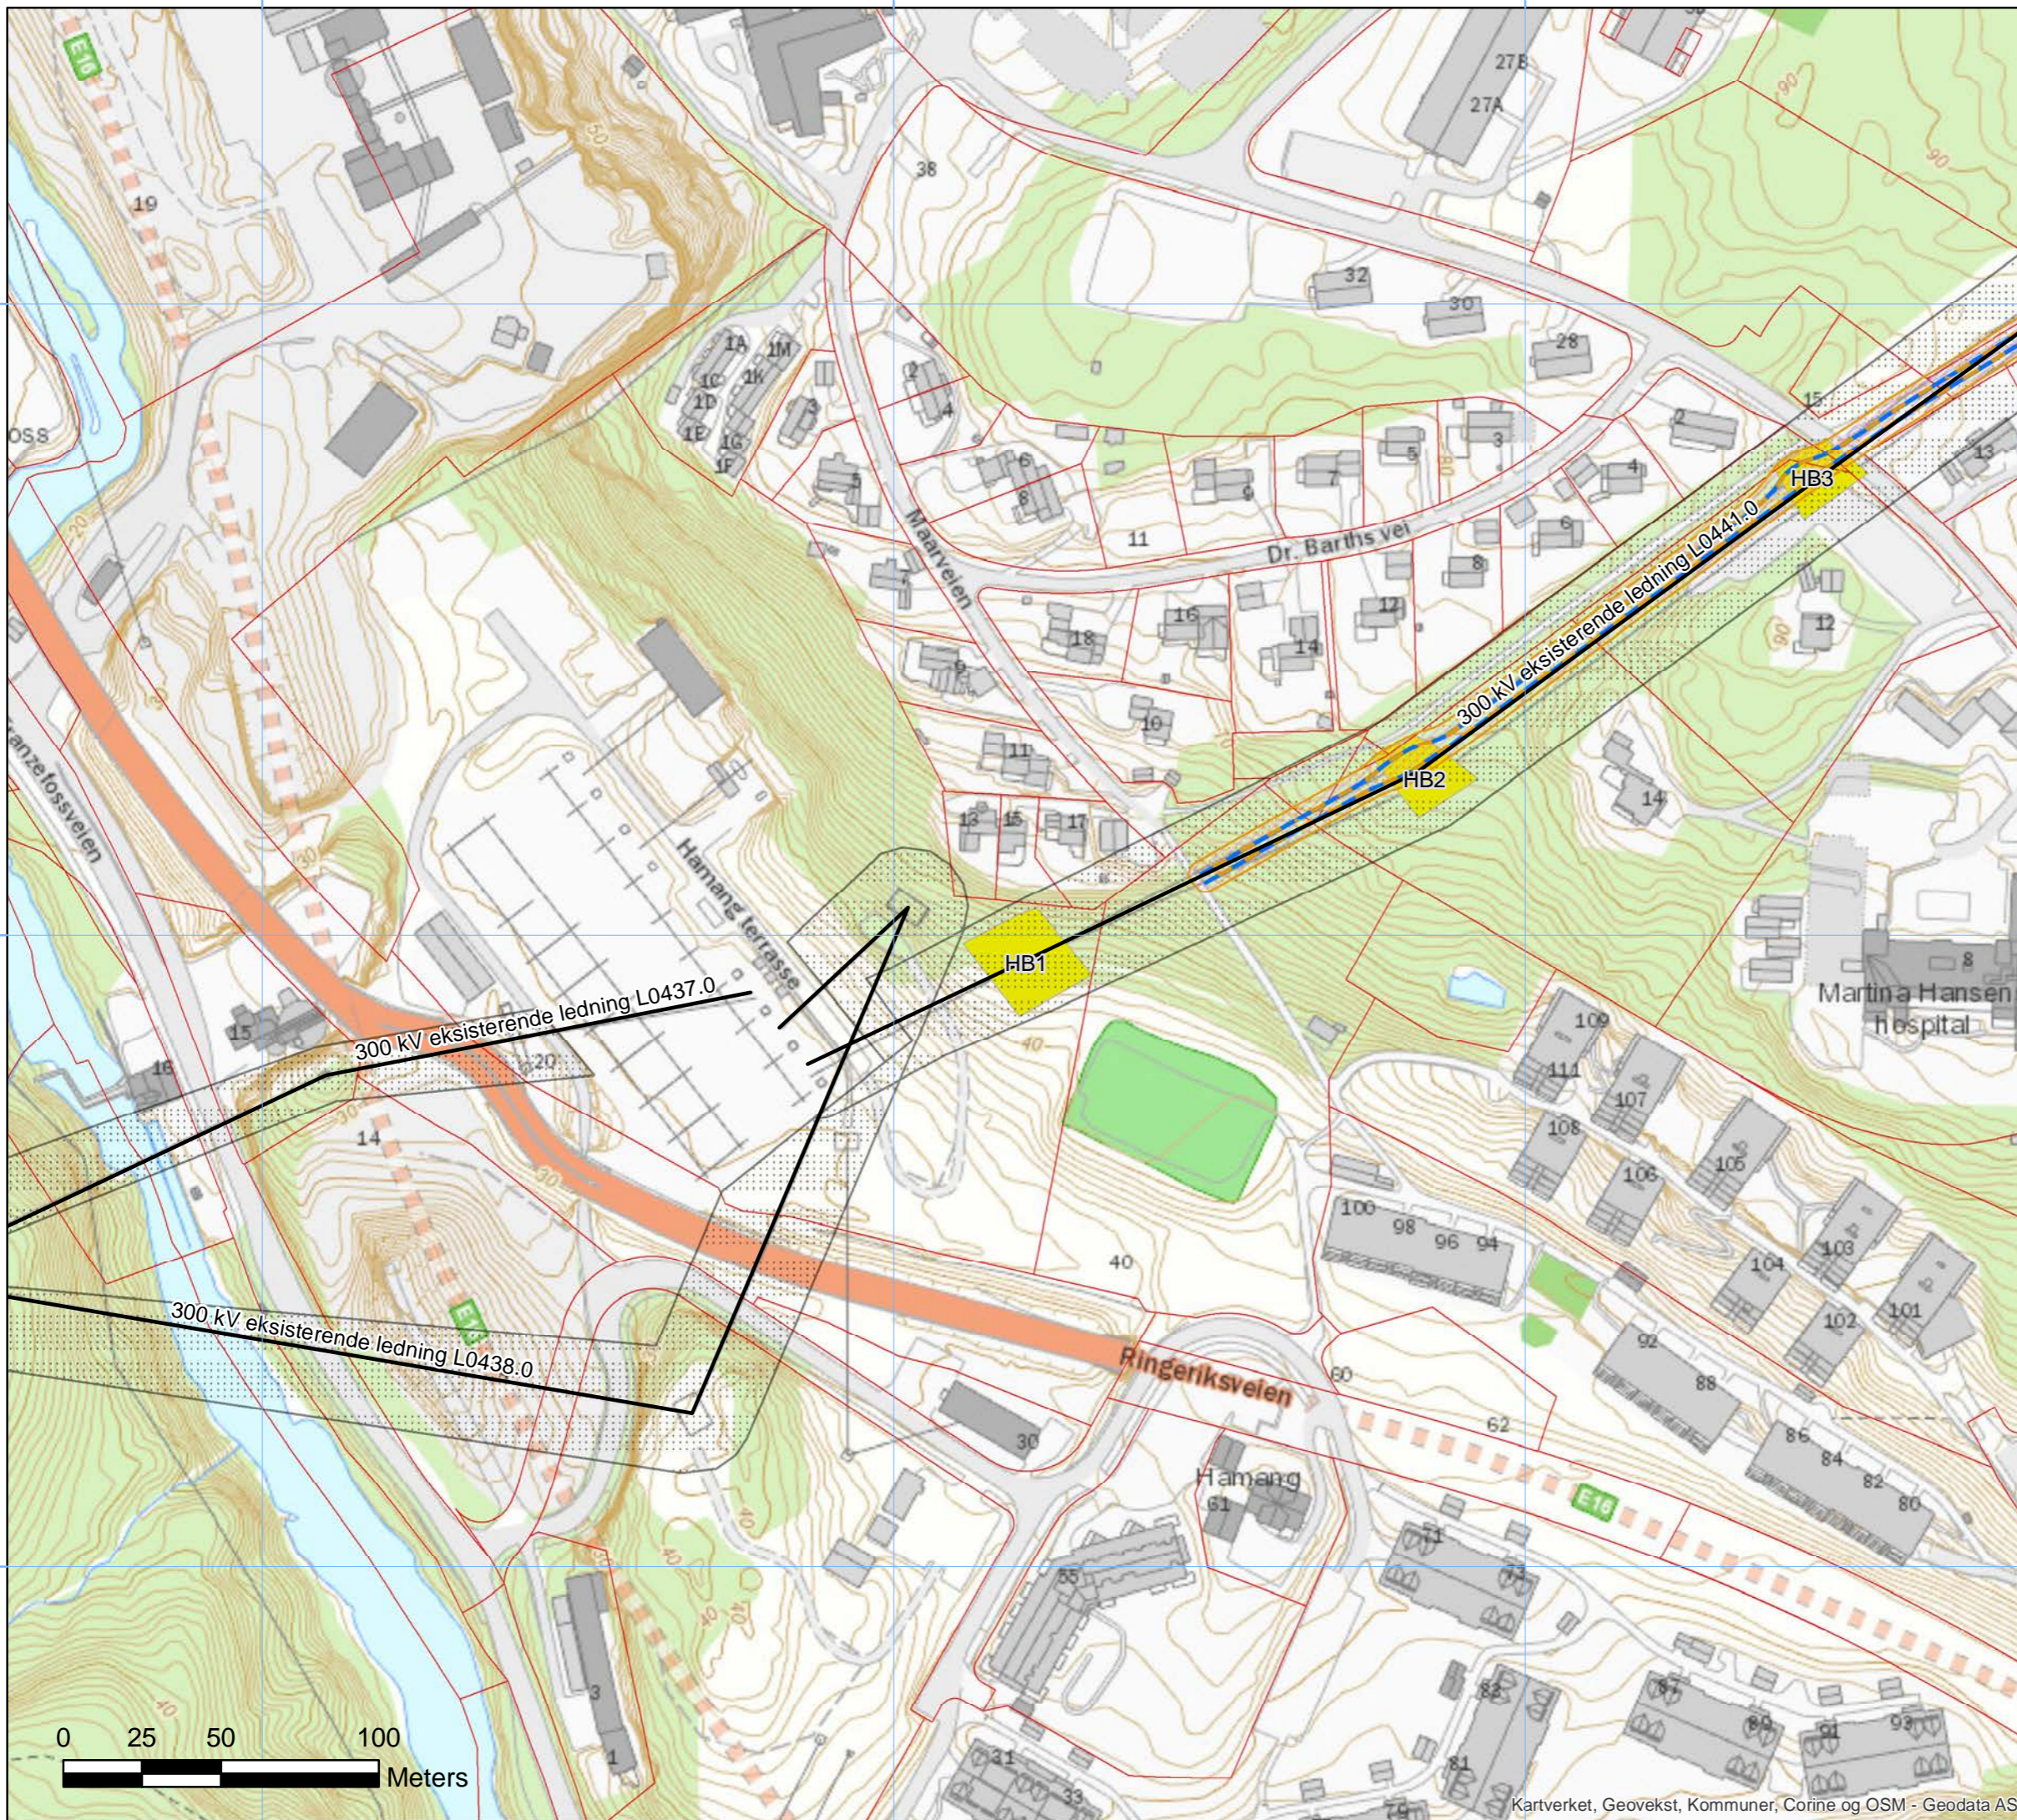

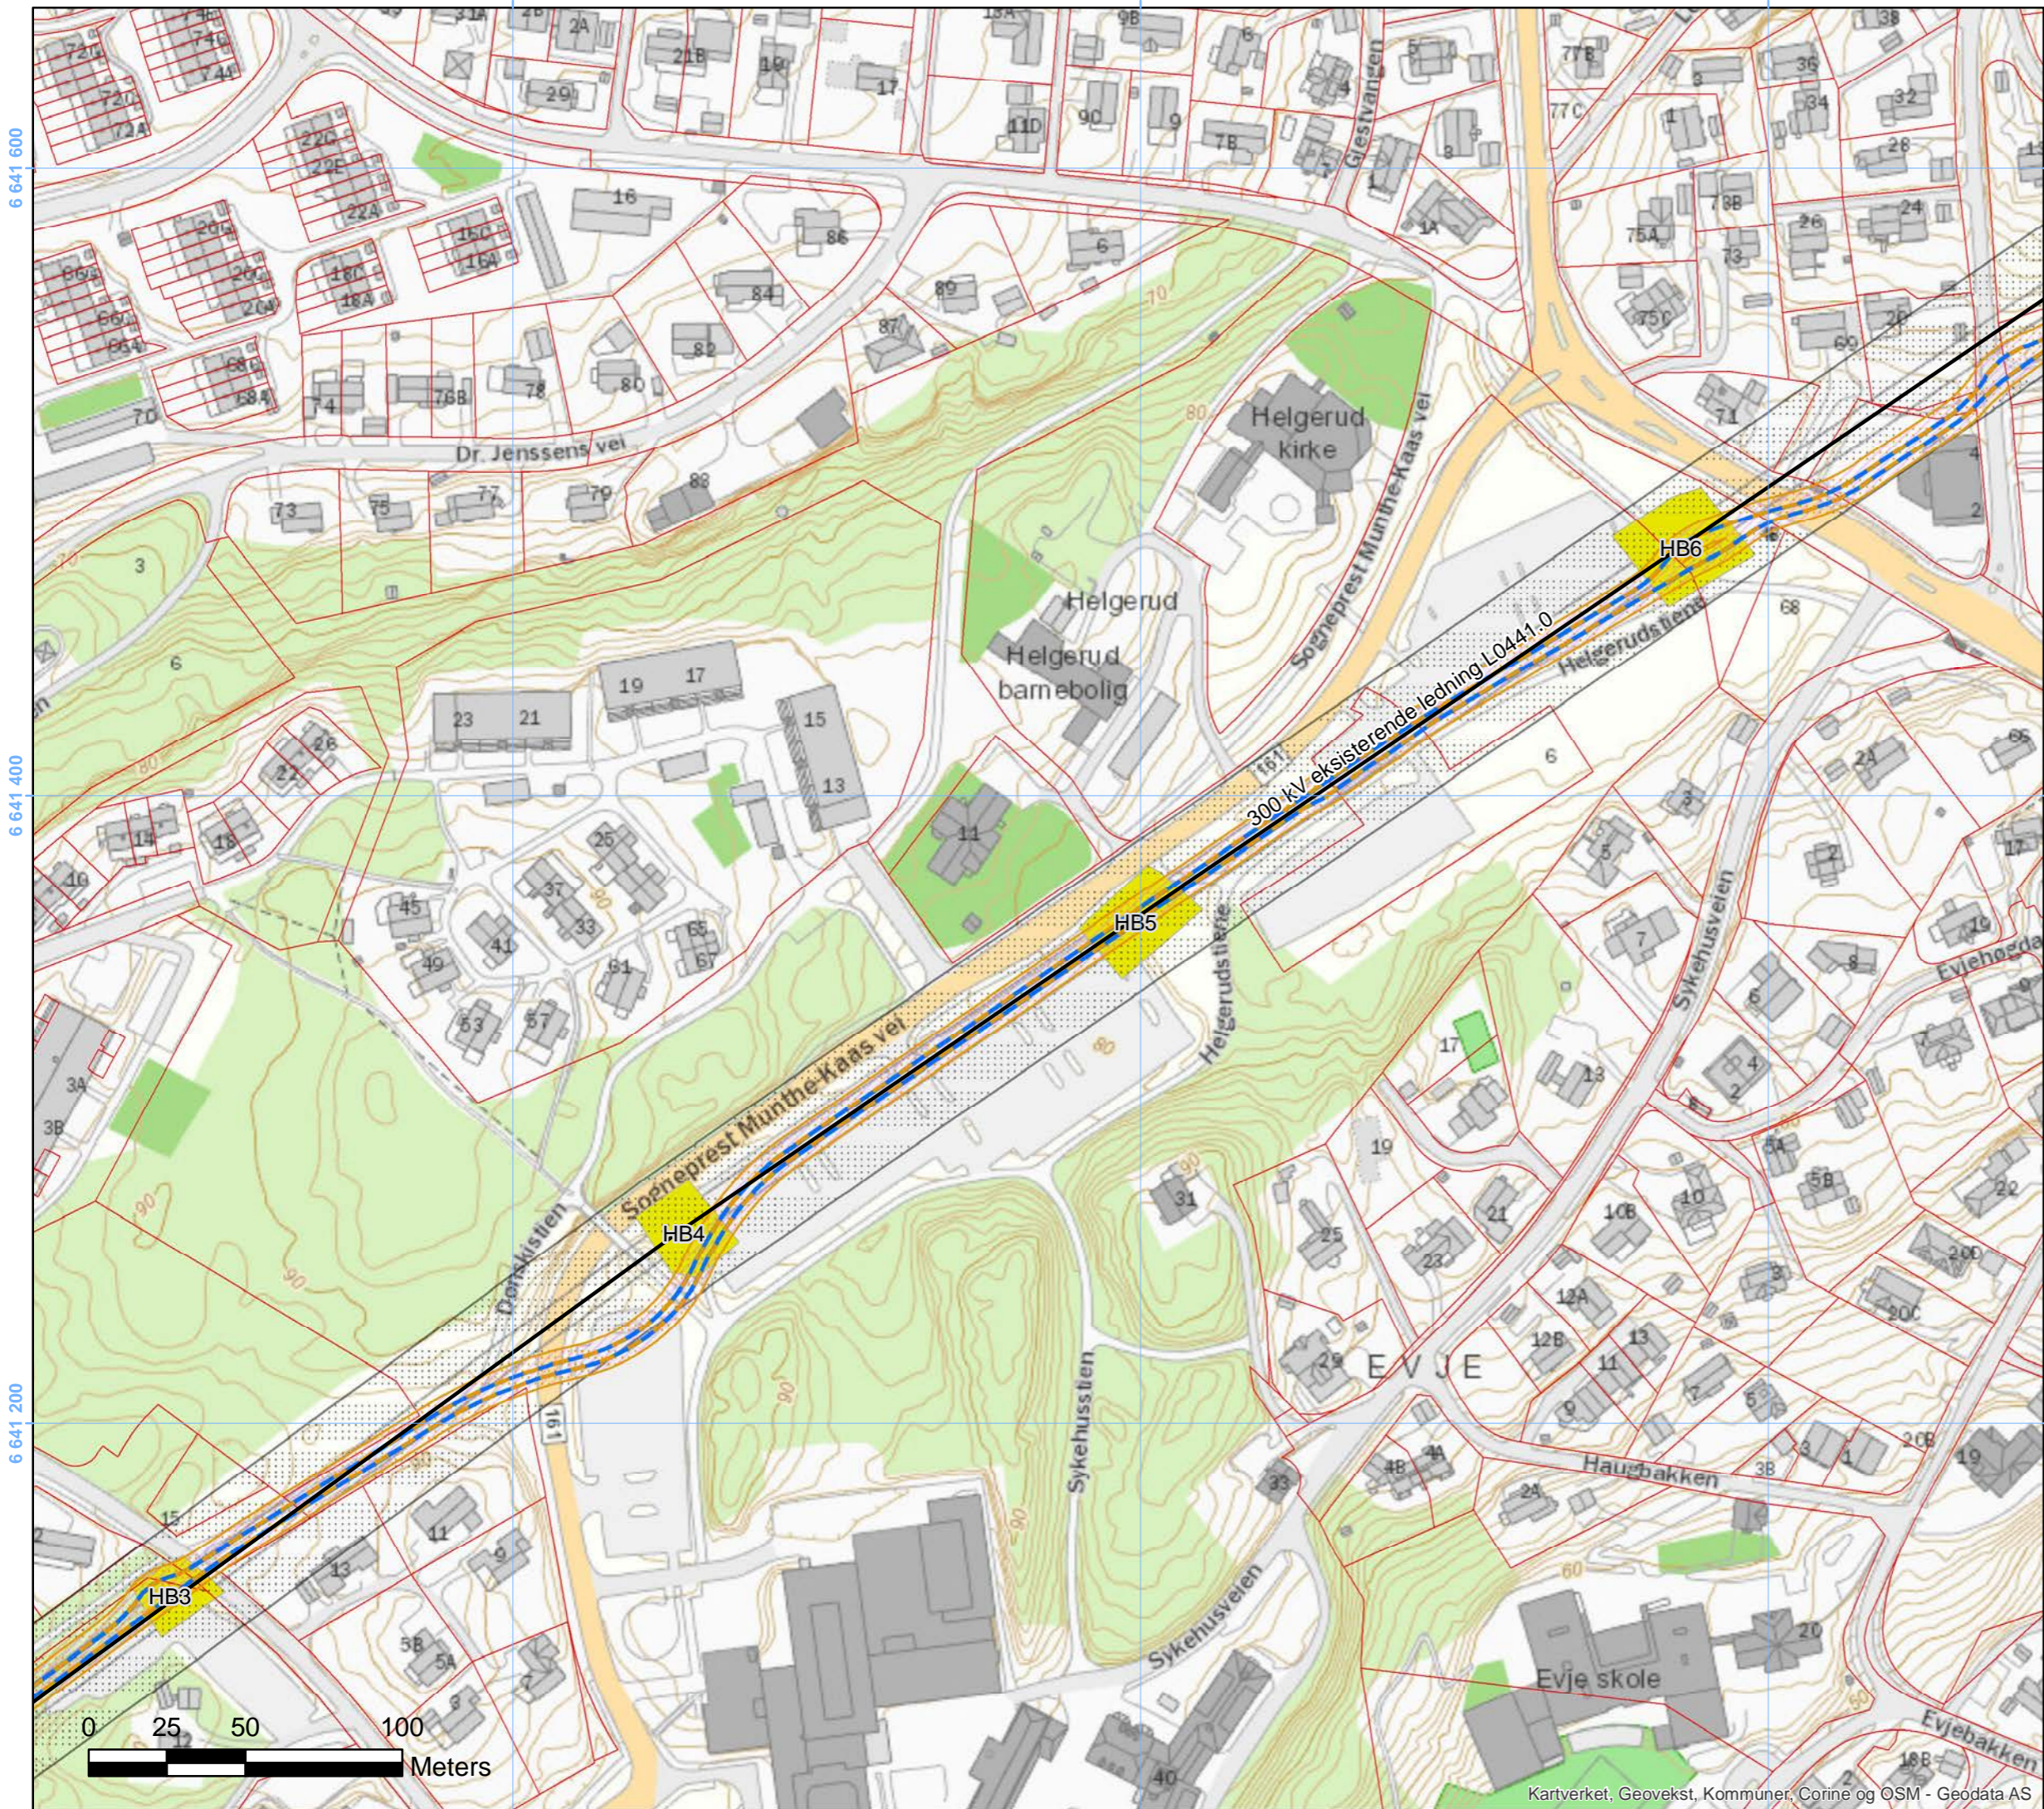

# 1.2 Hamang-Bærum Jordkabel



### Tegnforklaring

- 300 kV eksisterende ledning
- Jordkabel, konsesjonssøkt
- Byggeforbudssone kabel
- Byggeforbudssone eksist. ledning
- Eiendomsgrenser
- Baseplass, midlertidig

Rev.	Utgivelse-/rev.beskrivelse	Utarbeidet	Kontrollert(SN)	Godkjent	Dato
1.0		hanstr	<XX>	<XX>	03.05.2019

Prosjekt: 13310 Hamang - Bærum - Smestad	
Titel: 1.2 Hamang-Bærum Jordkabel	Målestokk: 1:2 000
Byggherre: Statnett	Koordinatsystem: WGS 1984 UTM Zone 32N
Gradering: K0	Leverandør: NN2000
Erstatter dokument: <XX>	Dokumentnummer: 2

6 641 200

6 641 600

584 400

584 600

584 800

## 1.2 Hamang-Bærum Jordkabel



### Tegnforklaring


- 300 kV eksisterende ledning
- Jordkabel, konsesjonssøkt
- Byggeforbudssone kabel
- Byggeforbudssone eksist. ledning
- Eiendomsgrenser
- Baseplass, midlertidig



Rev.	Utgivelse-/rev.beskrivelse	Utarbeidet	Kontrollert(SN)	Godkjent	Dato
1.0		hanstr	<XX>	<XX>	03.05.2019

Prosjekt: 13310 Hamang - Bærum - Smestad	
Titel: 1.2 Hamang-Bærum Jordkabel	Målestokk: 1:2 000
Byggherre: Statnett	Koordinatsystem: WGS 1984 UTM Zone 32N
Leverandør:	Høydereferanse: NN2000
Gradering: K0	Format: A3
Erstatter dokument: <XX>	Dokumentnummer: 3

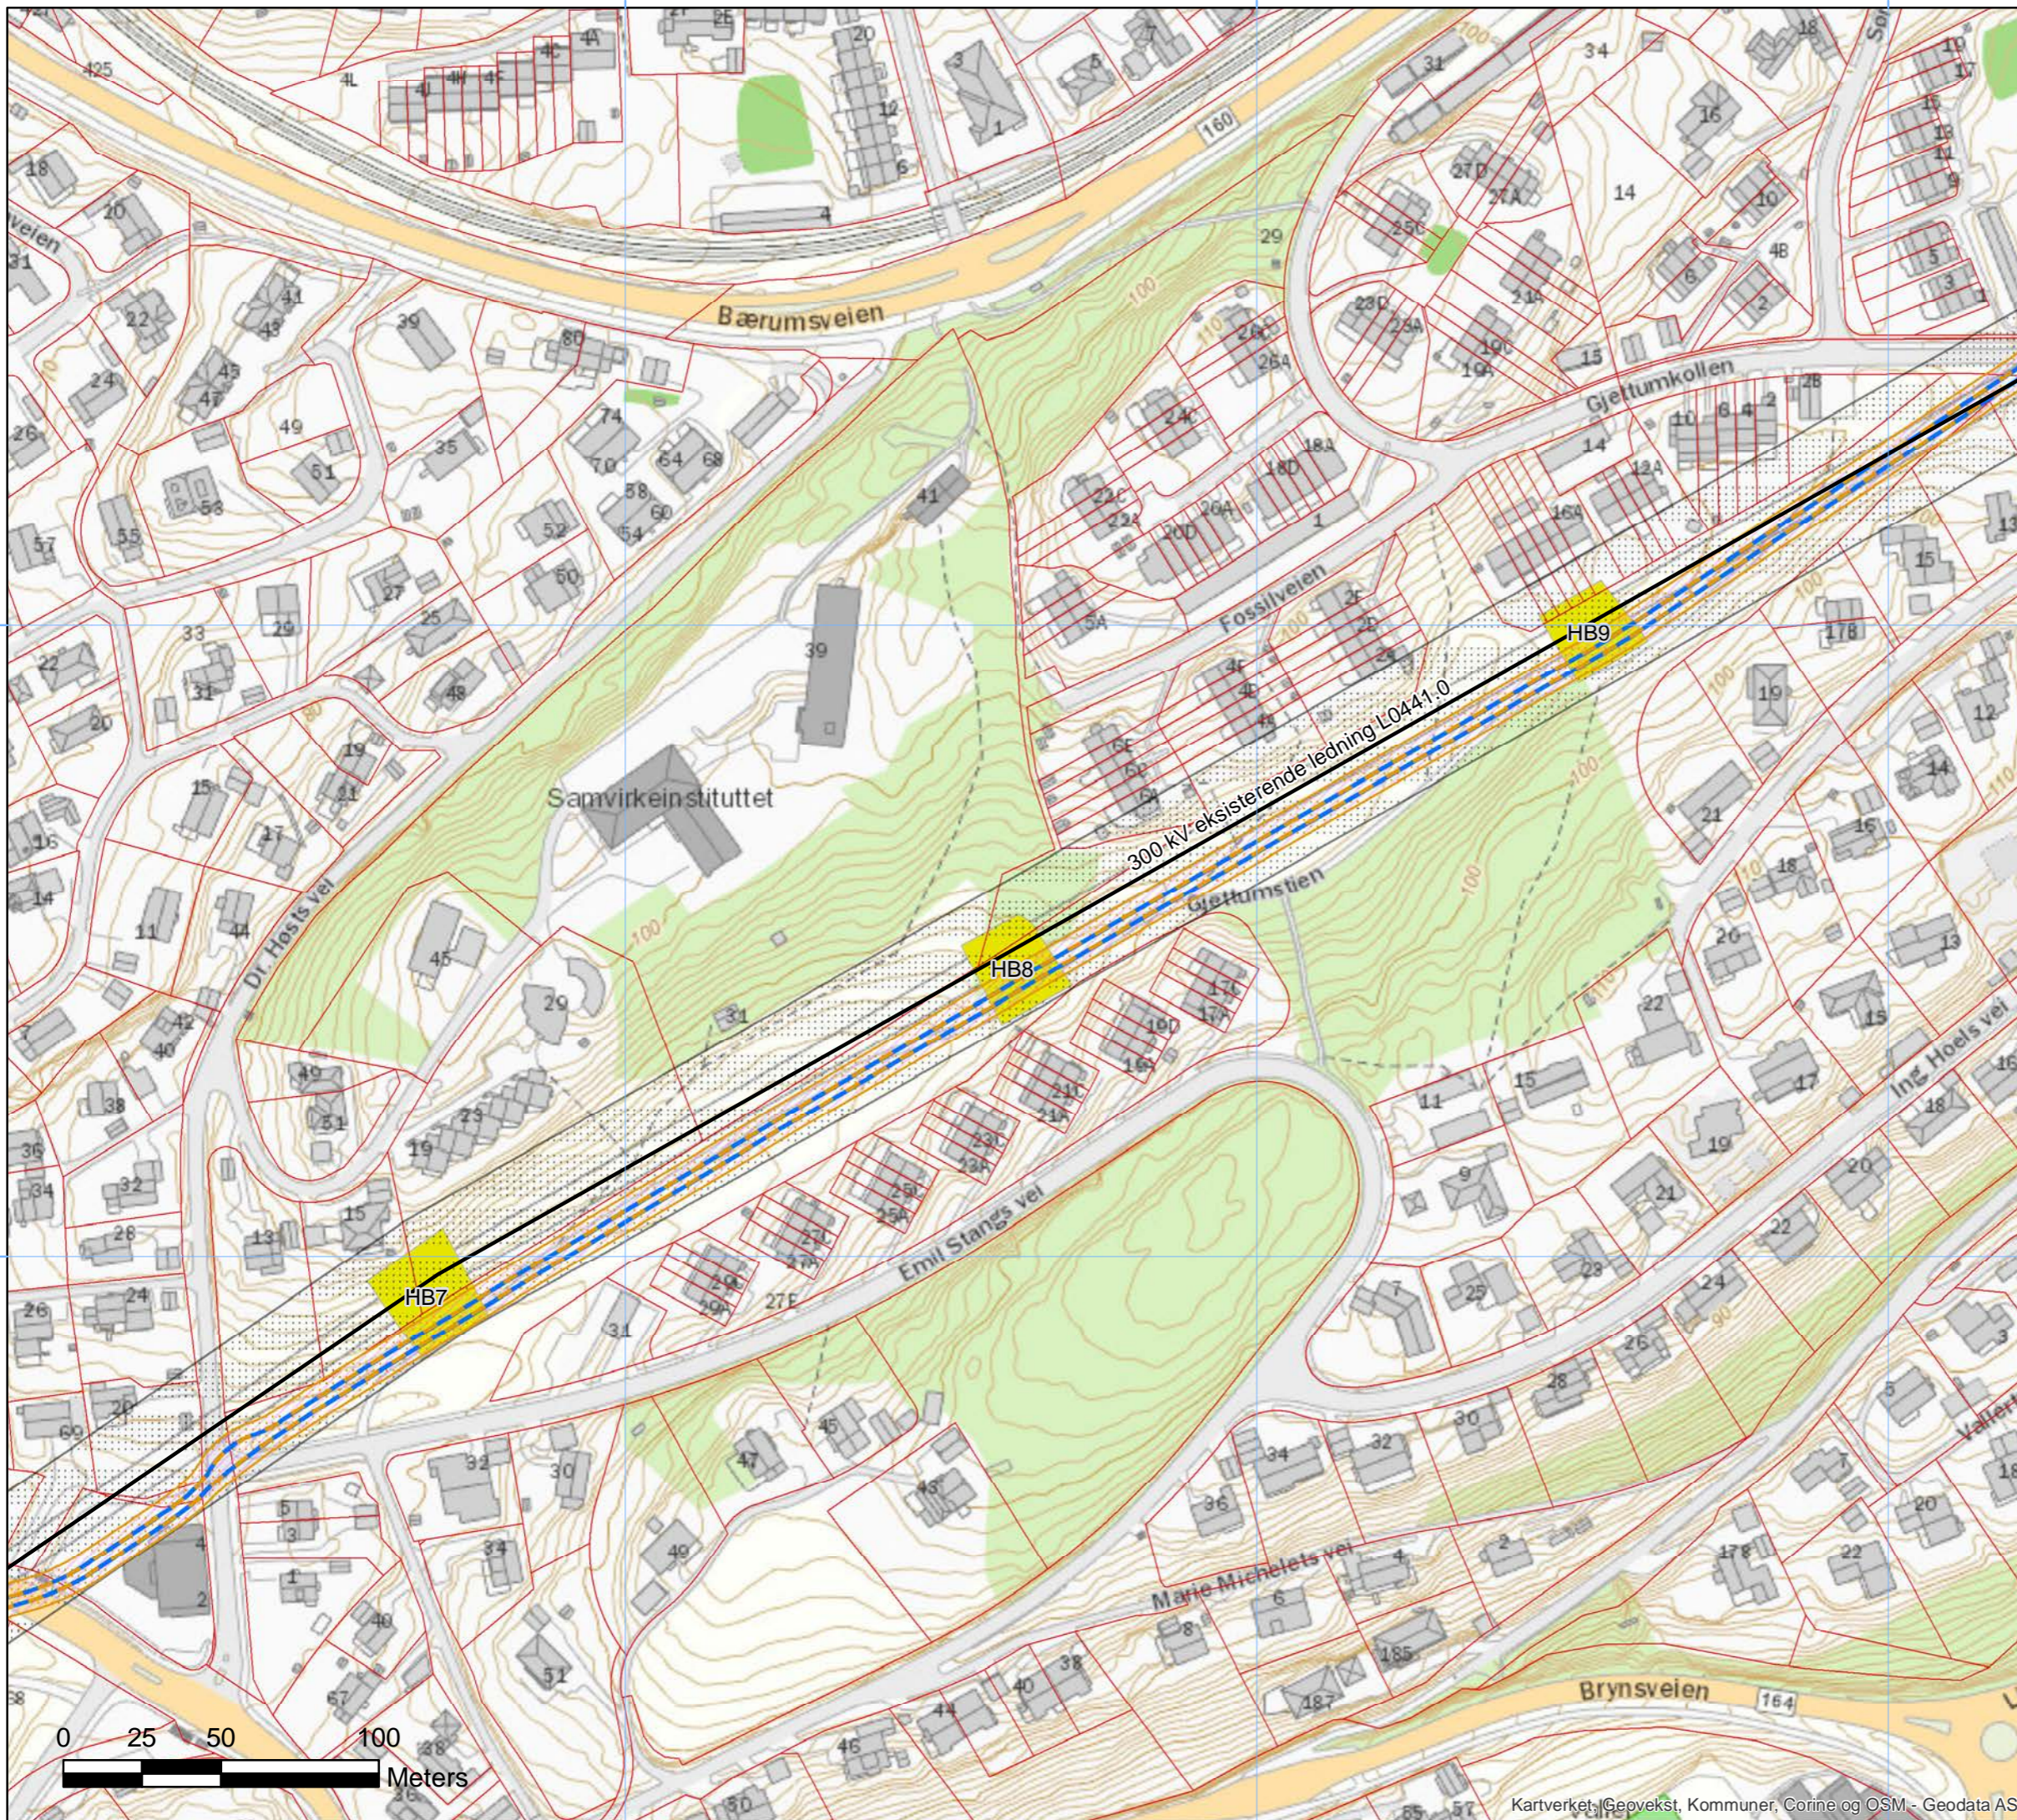

## 1.2 Hamang-Bærum Jordkabel



### Tegnforklaring


- 300 kV eksisterende ledning
- Jordkabel, konsesjonssøkt
- Byggeforbudssone kabel
- Byggeforbudssone eksist. ledning
- Eiendomsgrenser
- Baseplass, midlertidig




Rev.	Utgivelse-/rev.beskrivelse	Utarbeidet	Kontrollert(SN)	Godkjent	Dato
1.0		hanstr	<XX>	<XX>	03.05.2019

Prosjekt: 13310 Hamang - Bærum - Smestad	
Tittel: 1.2 Hamang-Bærum Jordkabel	
Målestokk: 1:2 000	Koordinatsystem: WGS 1984 UTM Zone 32N
Byggherre: <b>Statnett</b>	Leverandør: Haydereferanse: NN2000
Gradering: K0	Leverandørens dok.nr. Kartblad: 4
Erstatter dokument: <XX>	Dokumentnummer:

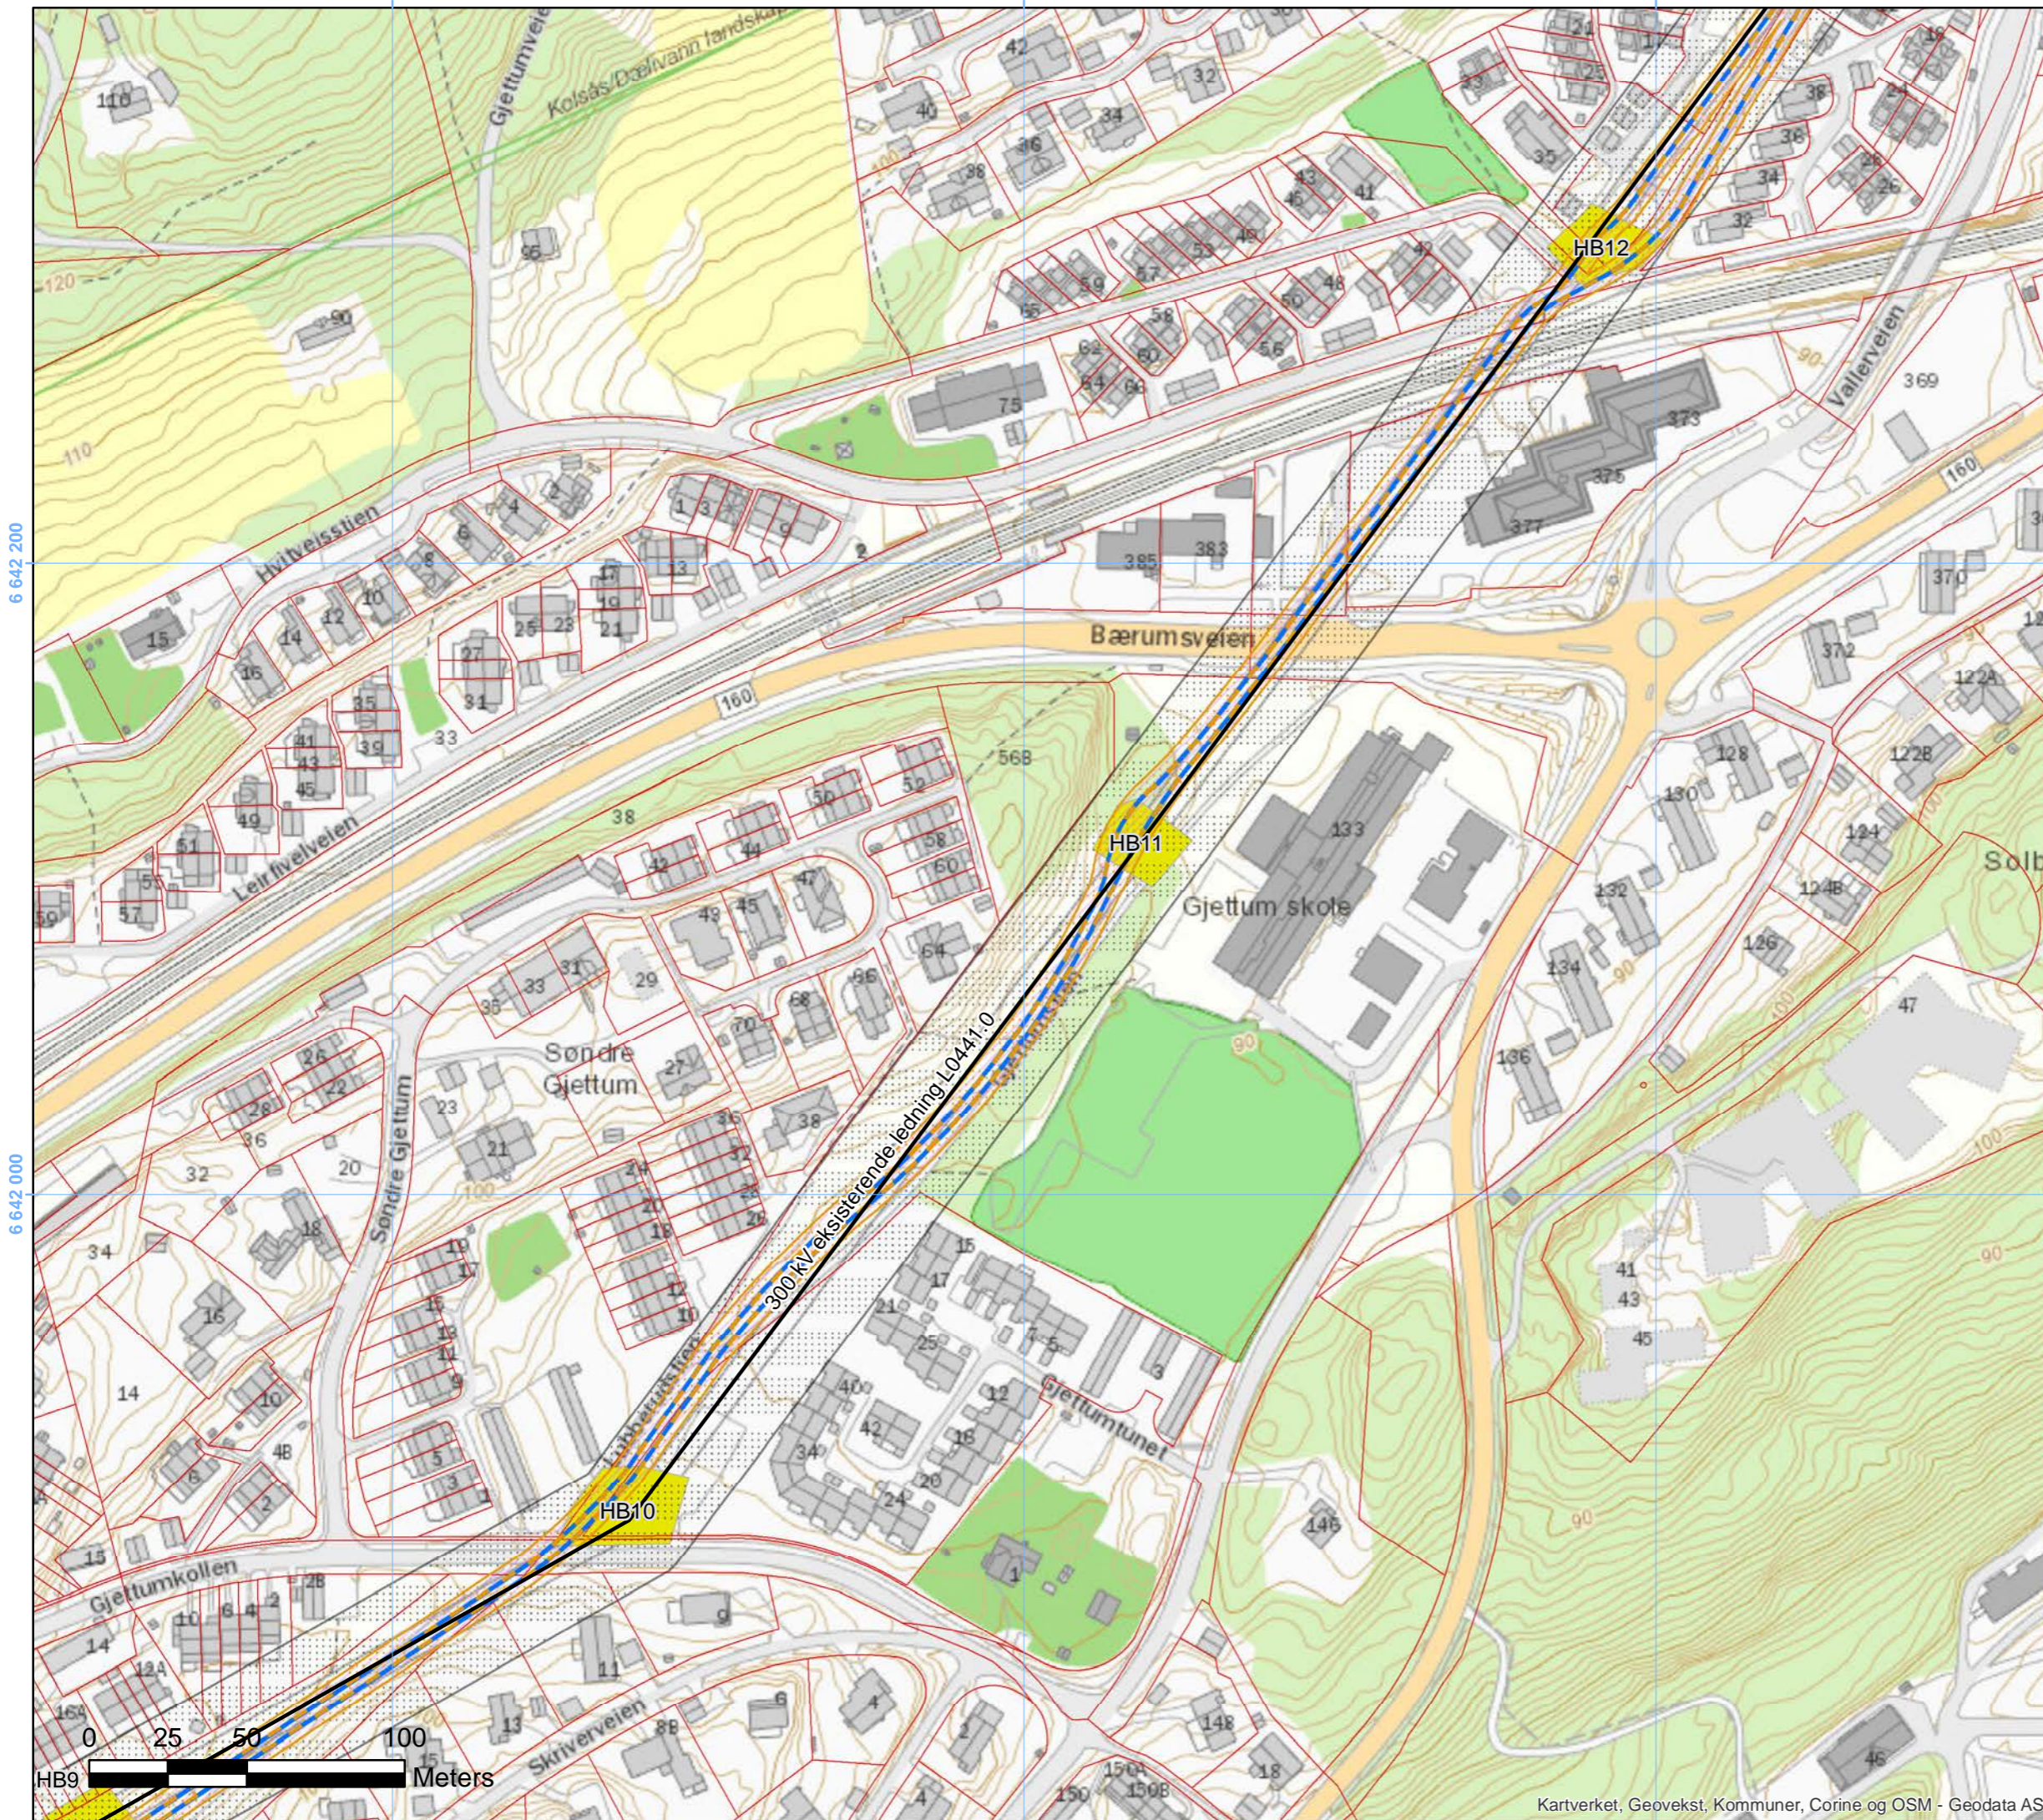

6 642 000

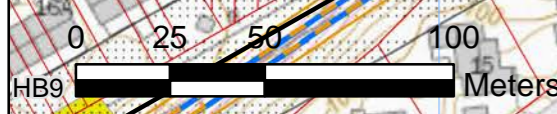

585 400

585 600

585 800

## 1.2 Hamang-Bærum Jordkabel



### Tegnforklaring


- 300 kV eksisterende ledning
- Jordkabel, konsesjonssøkt
- Byggeforbudssone kabel
- Byggeforbudssone eksist. ledning
- Eiendomsgrenser
- Baseplass, midlertidig




Rev.	Utgivelse-/rev.beskrivelse	Utarbeidet	Kontrollert(SN)	Godkjent	Dato
1.0		hanstr	<XX>	<XX>	03.05.2019



Prosjekt: 13310 Hamang - Bærum - Smestad	
Titel: 1.2 Hamang-Bærum Jordkabel	Målestokk: 1:2 000
Byggherre: <b>Statnett</b>	Koordinatsystem: WGS 1984 UTM Zone 32N
Leverandør:	Haydereferanse: NN2000
Gradering: K0	Format: A3
Erstatter dokument: <XX>	Dokumentnummer: 5

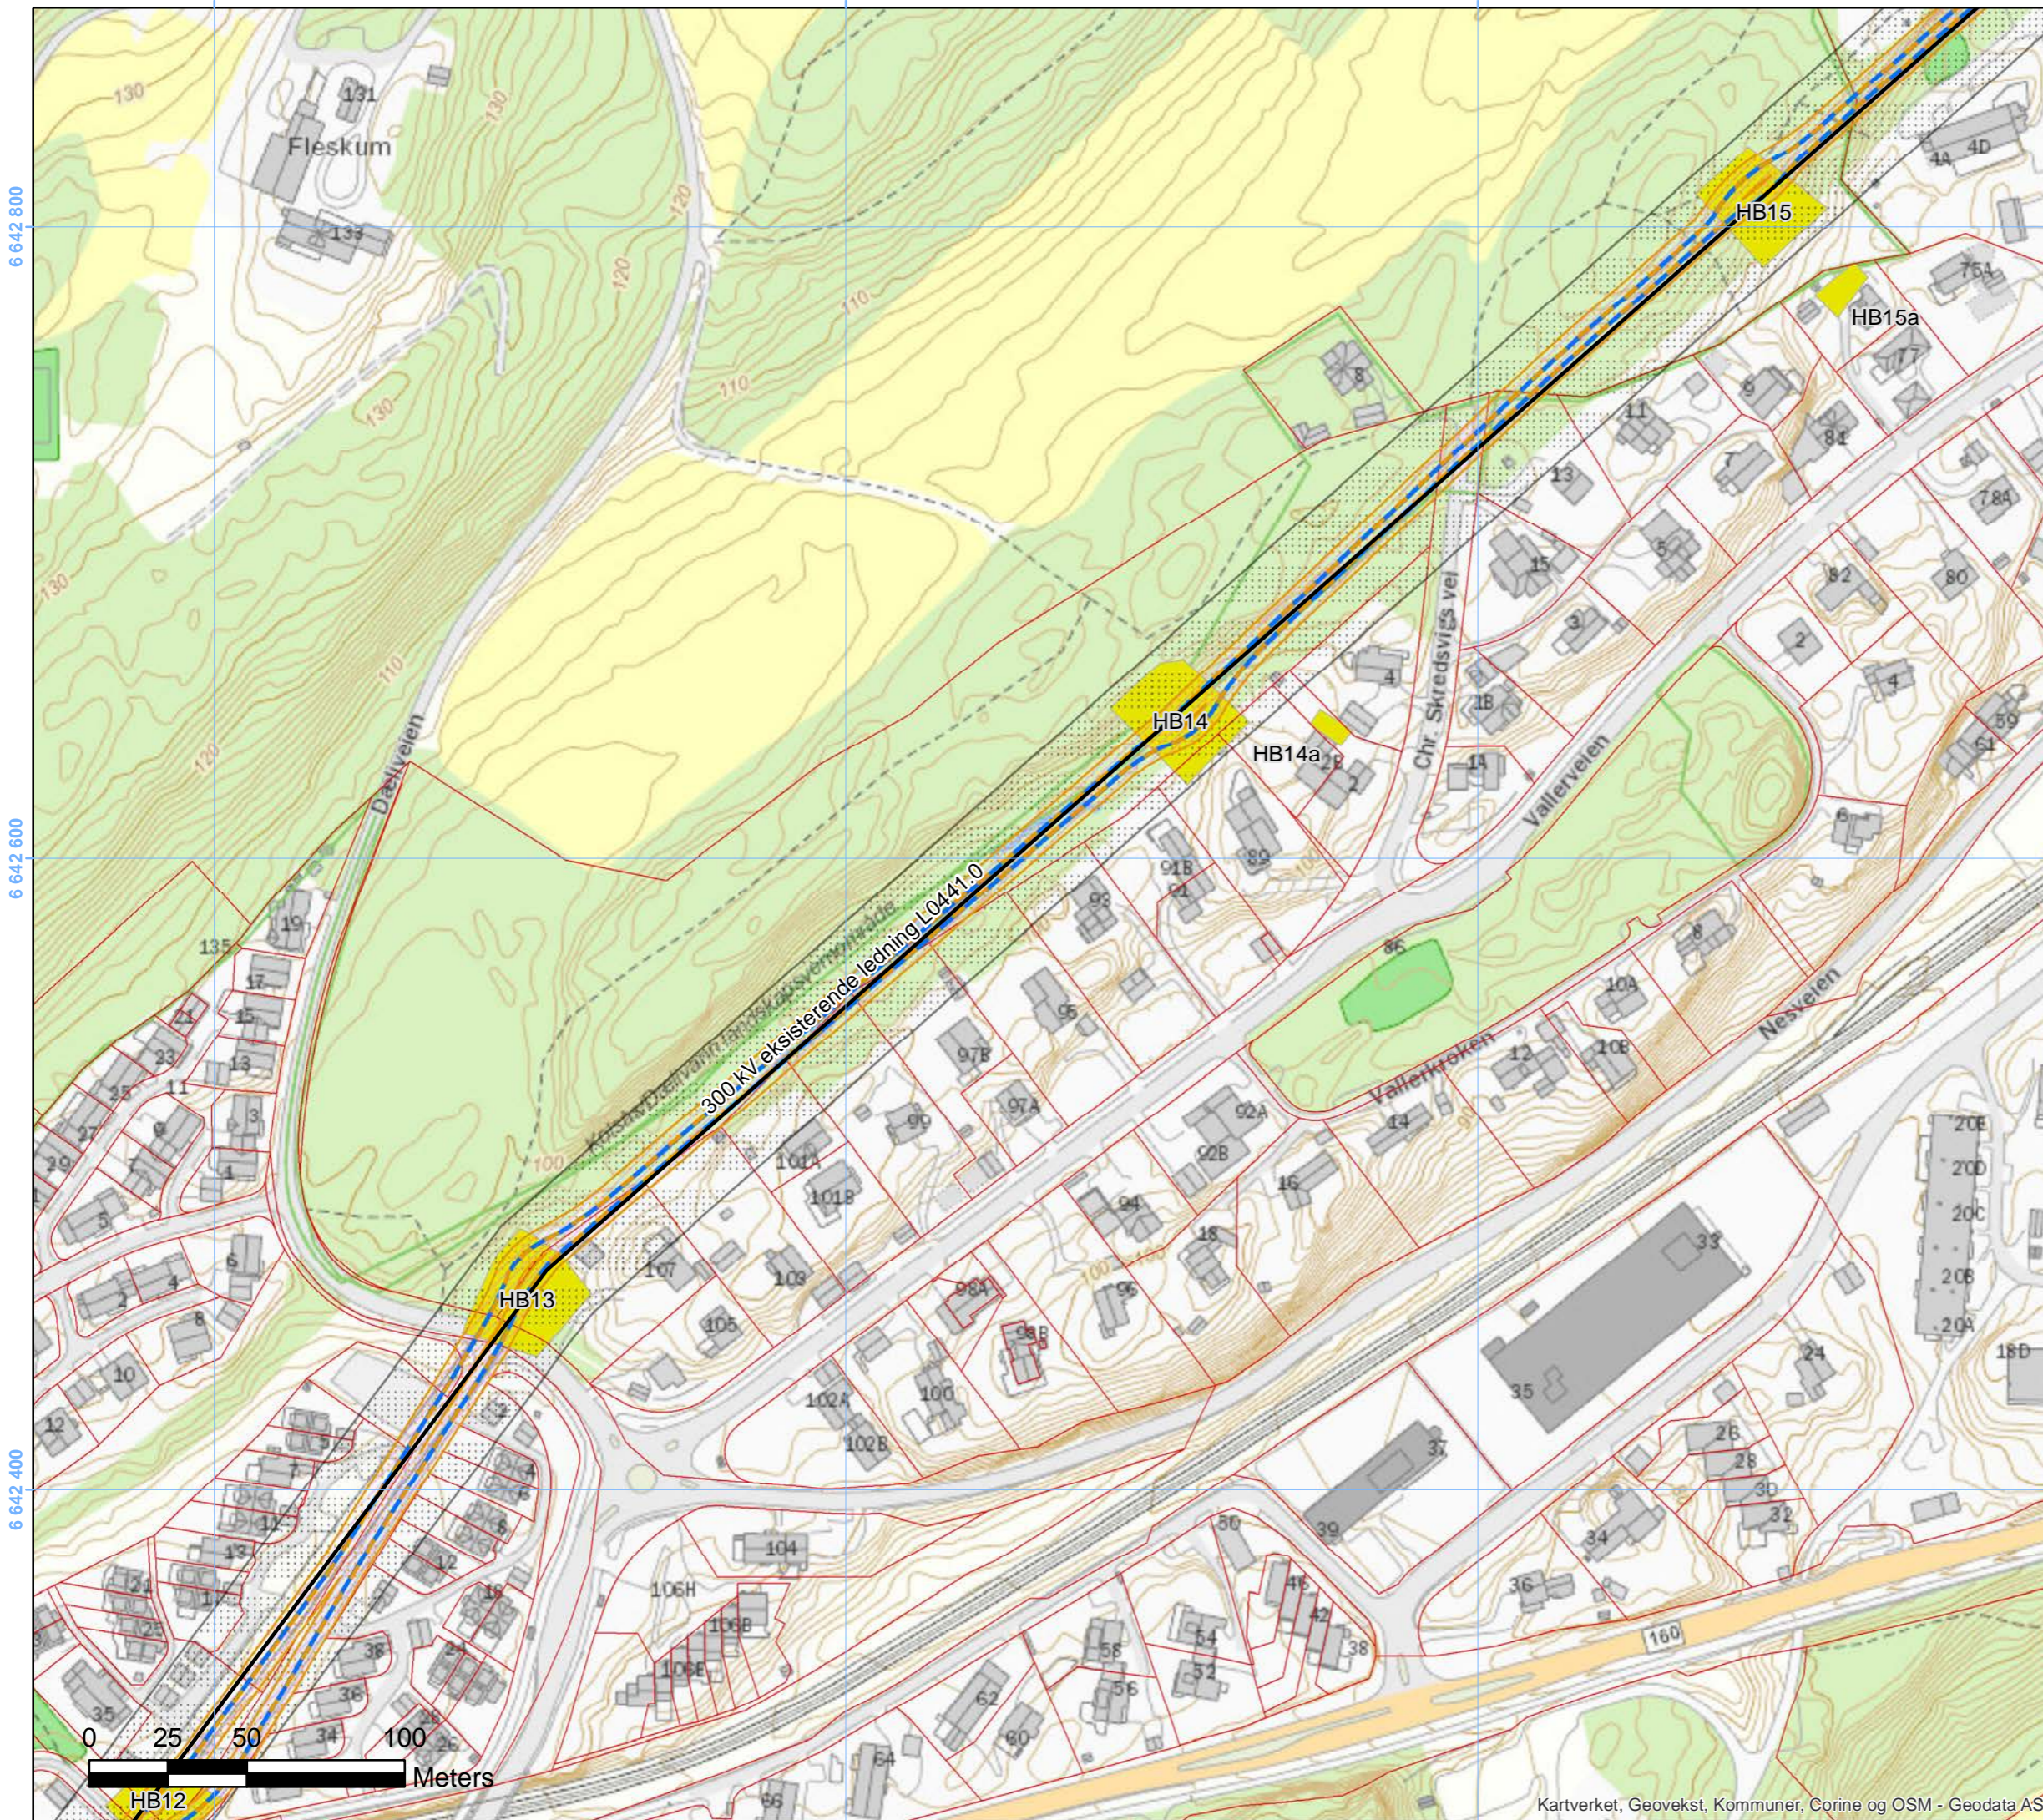

## 1.2 Hamang-Bærum Jordkabel

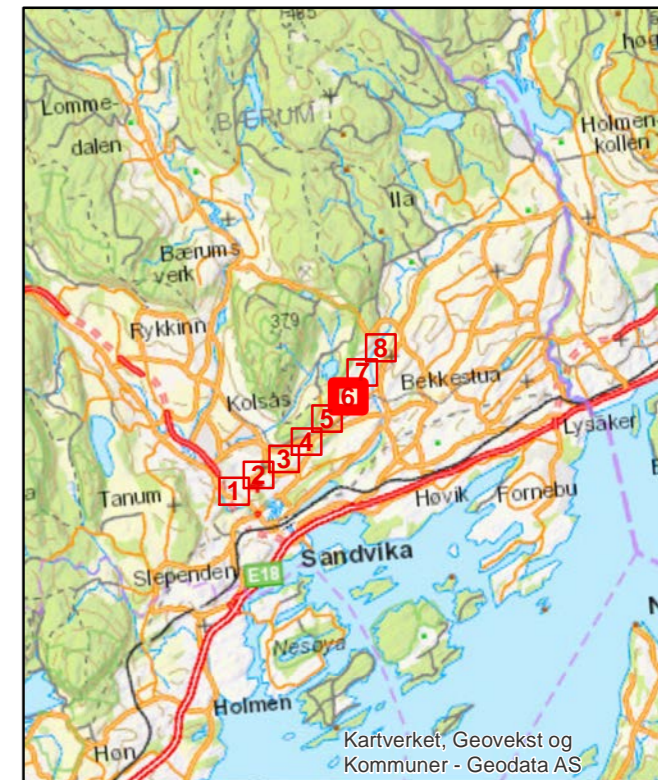

### Tegnforklaring


-  300 kV eksisterende ledning
-  Jordkabel, konsesjonssøkt
-  Byggeforbudssone kabel
-  Byggeforbudssone eksist. ledning
-  Eiendomsgrenser
-  Baseplass, midlertidig



Rev.	Utgivelse-/rev.beskrivelse	Utarbeidet	Kontrollert(SN)	Godkjent	Dato
1.0		hanstr	<XX>	<XX>	03.05.2019

Prosjekt: 13310 Hamang - Bærum - Smestad	
Titel: 1.2 Hamang-Bærum Jordkabel	
Målestokk: 1:2 000	Koordinatsystem: WGS 1984 UTM Zone 32N
Byggherre: <b>Statnett</b>	Leverandør: Haydereferanse: NN2000
Gradering: K0	Leverandørens dok.nr. Kartblad: 6
Erstatter dokument: <XX>	Dokumentnummer:

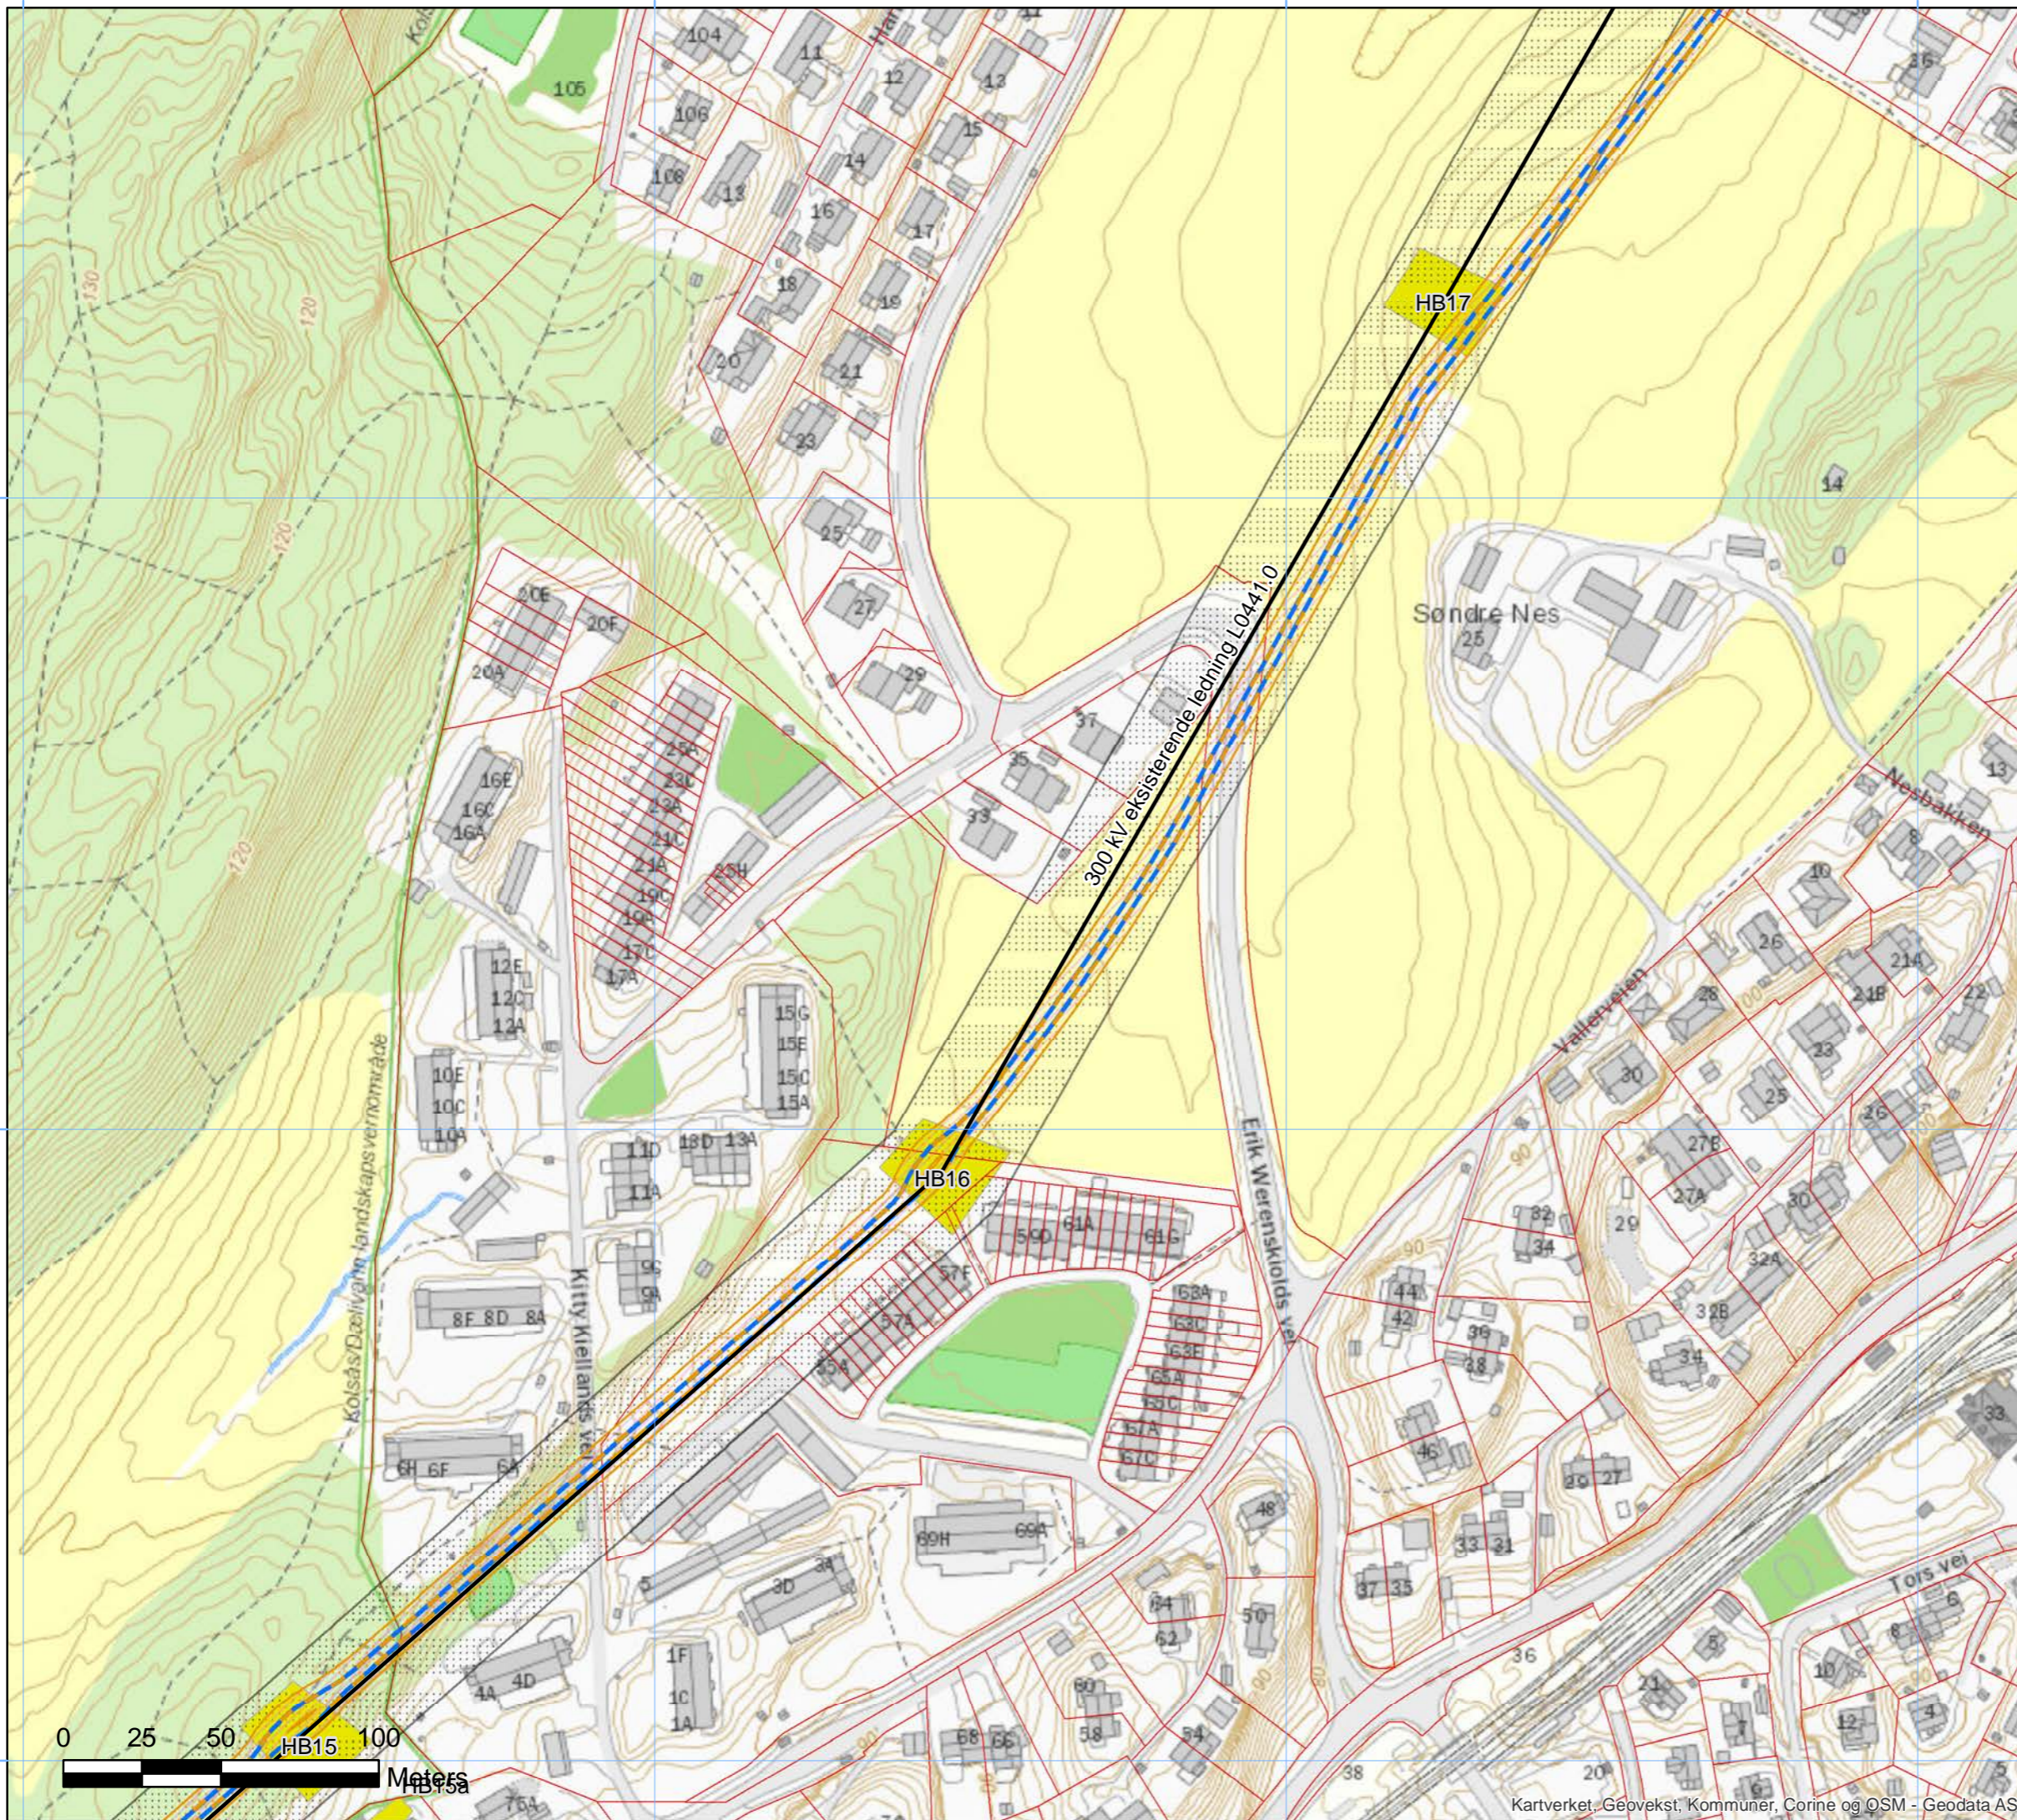

6 643 200

6 643 000


586 200

586 400

586 600

586 800

## 1.2 Hamang-Bærum Jordkabel

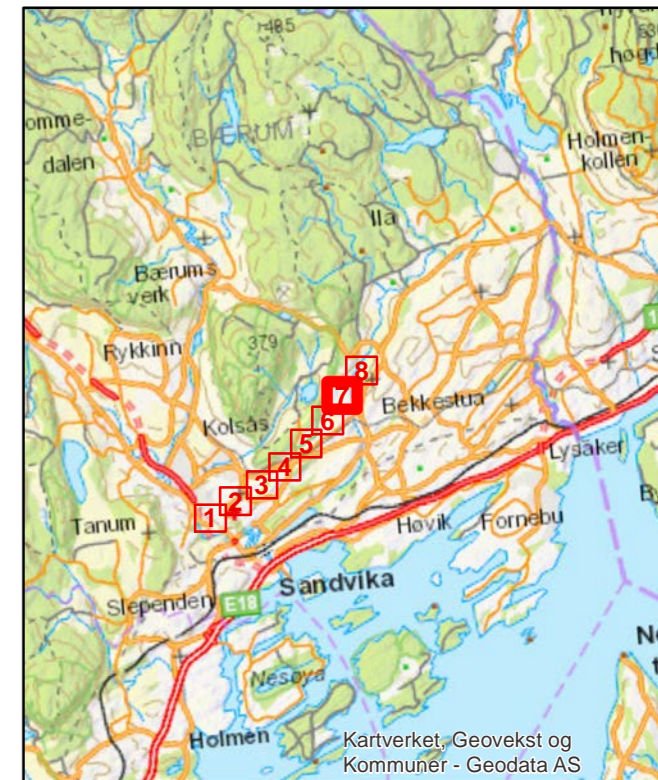

### Tegnforklaring

- 300 kV eksisterende ledning
- Jordkabel, konsesjonssøkt
- Byggeforbudssone kabel
- Byggeforbudssone eksist. ledning
- Eiendomsgrenser
- Baseplass, midlertidig



Rev.	Utgivelse-/rev.beskrivelse	Utarbeidet	Kontrollert(SN)	Godkjent	Dato
1.0		hanstr	<XX>	<XX>	03.05.2019

Prosjekt: 13310 Hamang - Bærum - Smestad	
Titel: 1.2 Hamang-Bærum Jordkabel	Målestokk: 1:2 000
Byggherre: <b>Statnett</b>	Koordinatsystem: WGS 1984 UTM Zone 32N
Leverandør:	Haydereferanse: NN2000
Gradering: K0	Format: A3
Erstatter dokument: <XX>	Dokumentnummer: 7

6 643 800

6 643 600

6 643 400

586 600

586 800


587 000


Kartverket, Geovekst, Kommuner, Corine og OSM - Geodata AS

300 kV eksisterende ledning L0441.0


HB19

HB18

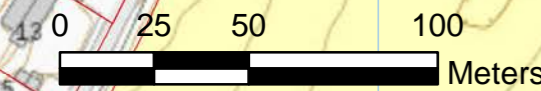

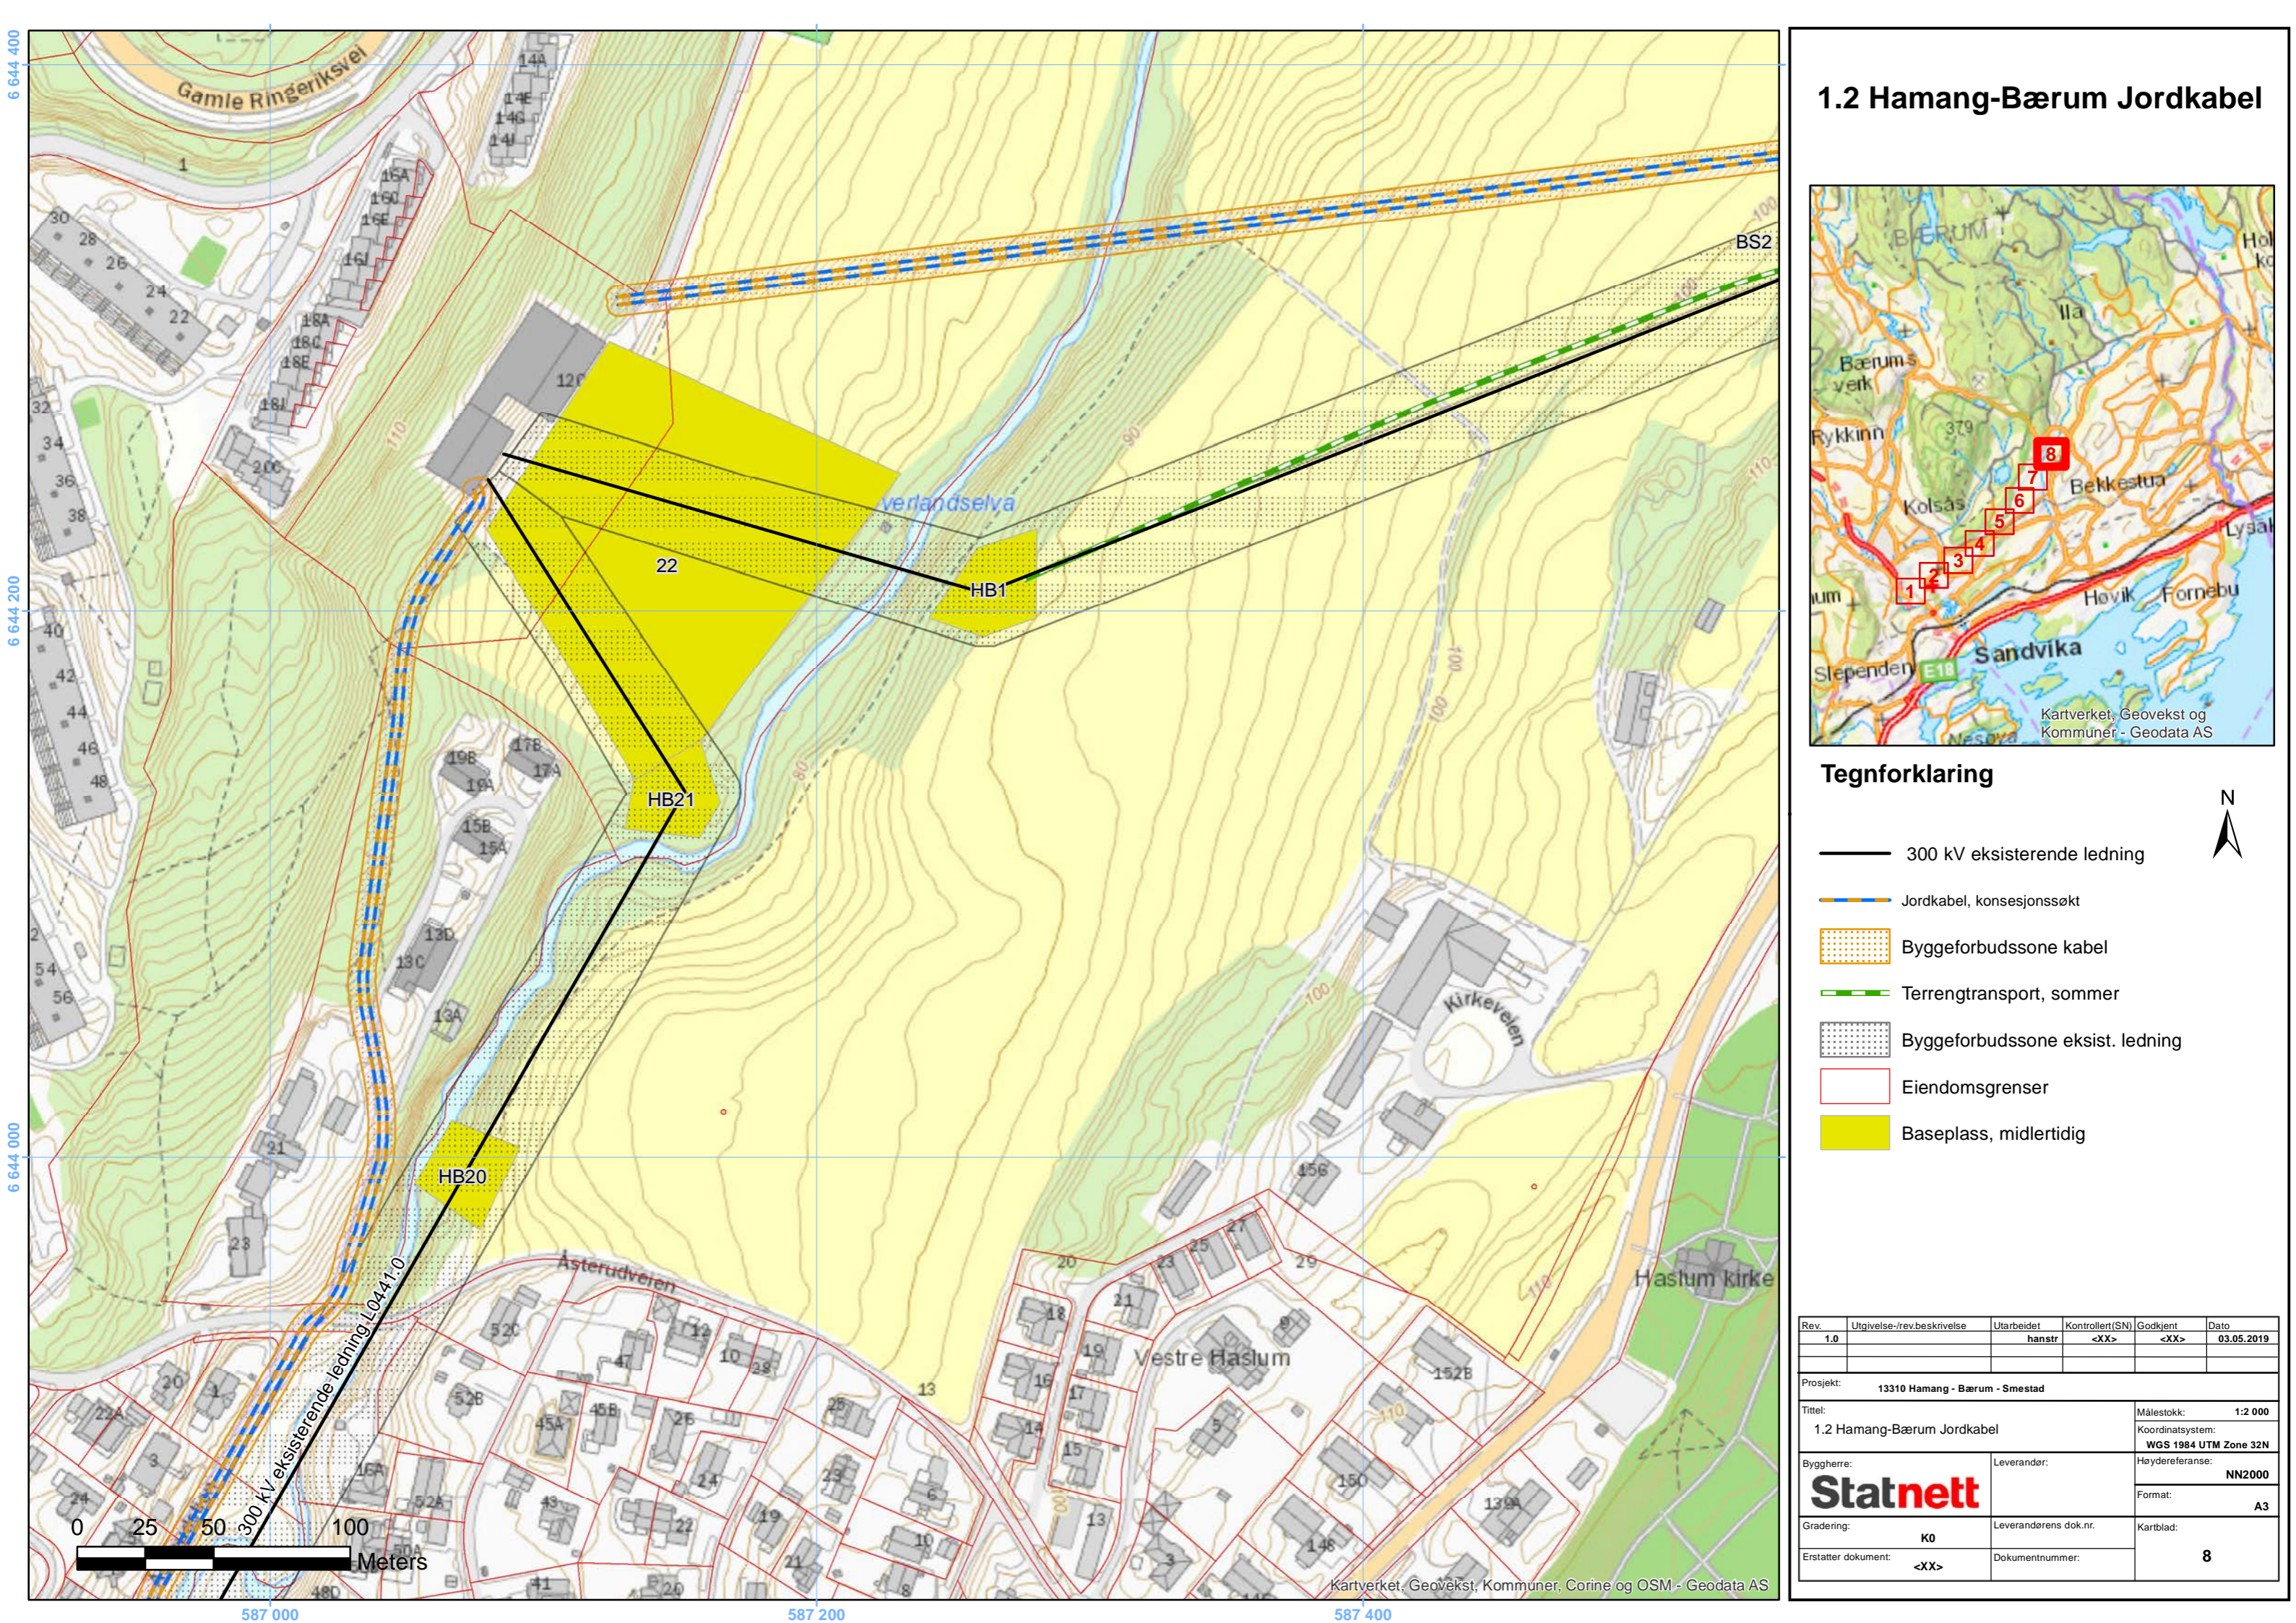

# 1.2 Hamang-Bærum Jordkabel

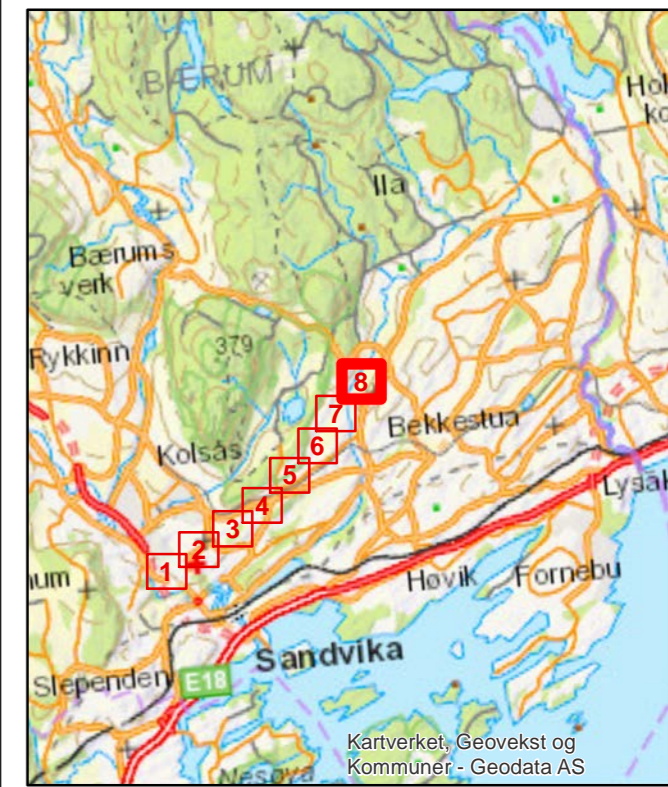

### Tegnforklaring

- 300 kV eksisterende ledning
- Jordkabel, konsesjonssøkt
- Byggeforbudssone kabel
- Terrenghtransport, sommer
- Byggeforbudssone eksist. ledning
- Eiendomsgrenser
- Baseplass, midlertidig



Rev.	Utgivelse-/rev.beskrivelse	Utarbeidet	Kontrollert(SN)	Godkjent	Dato
1.0		hanstr	<XX>	<XX>	03.05.2019

Prosjekt: 13310 Hamang - Bærum - Smestad	
Titel: 1.2 Hamang-Bærum Jordkabel	Målestokk: 1:2 000
Byggherre: Statnett	Koordinatsystem: WGS 1984 UTM Zone 32N
Gradering: K0	Leverandør: NN2000
Erstatter dokument: <XX>	Dokumentnummer: 8

587 000

587 200

587 400

6 644 000

6 644 200

6 644 400