
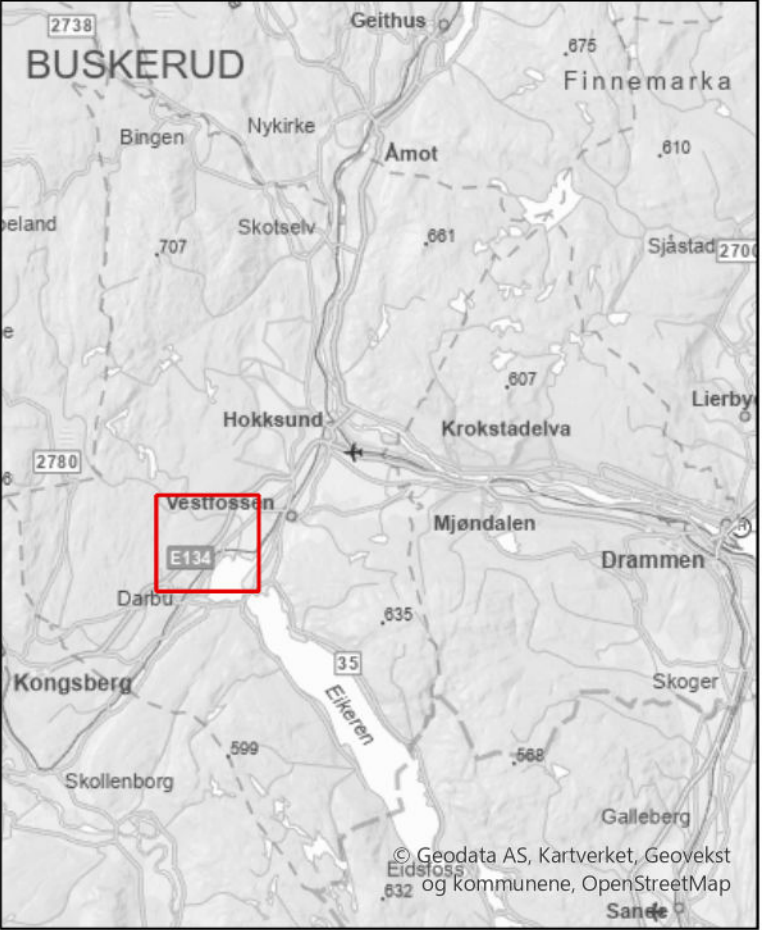


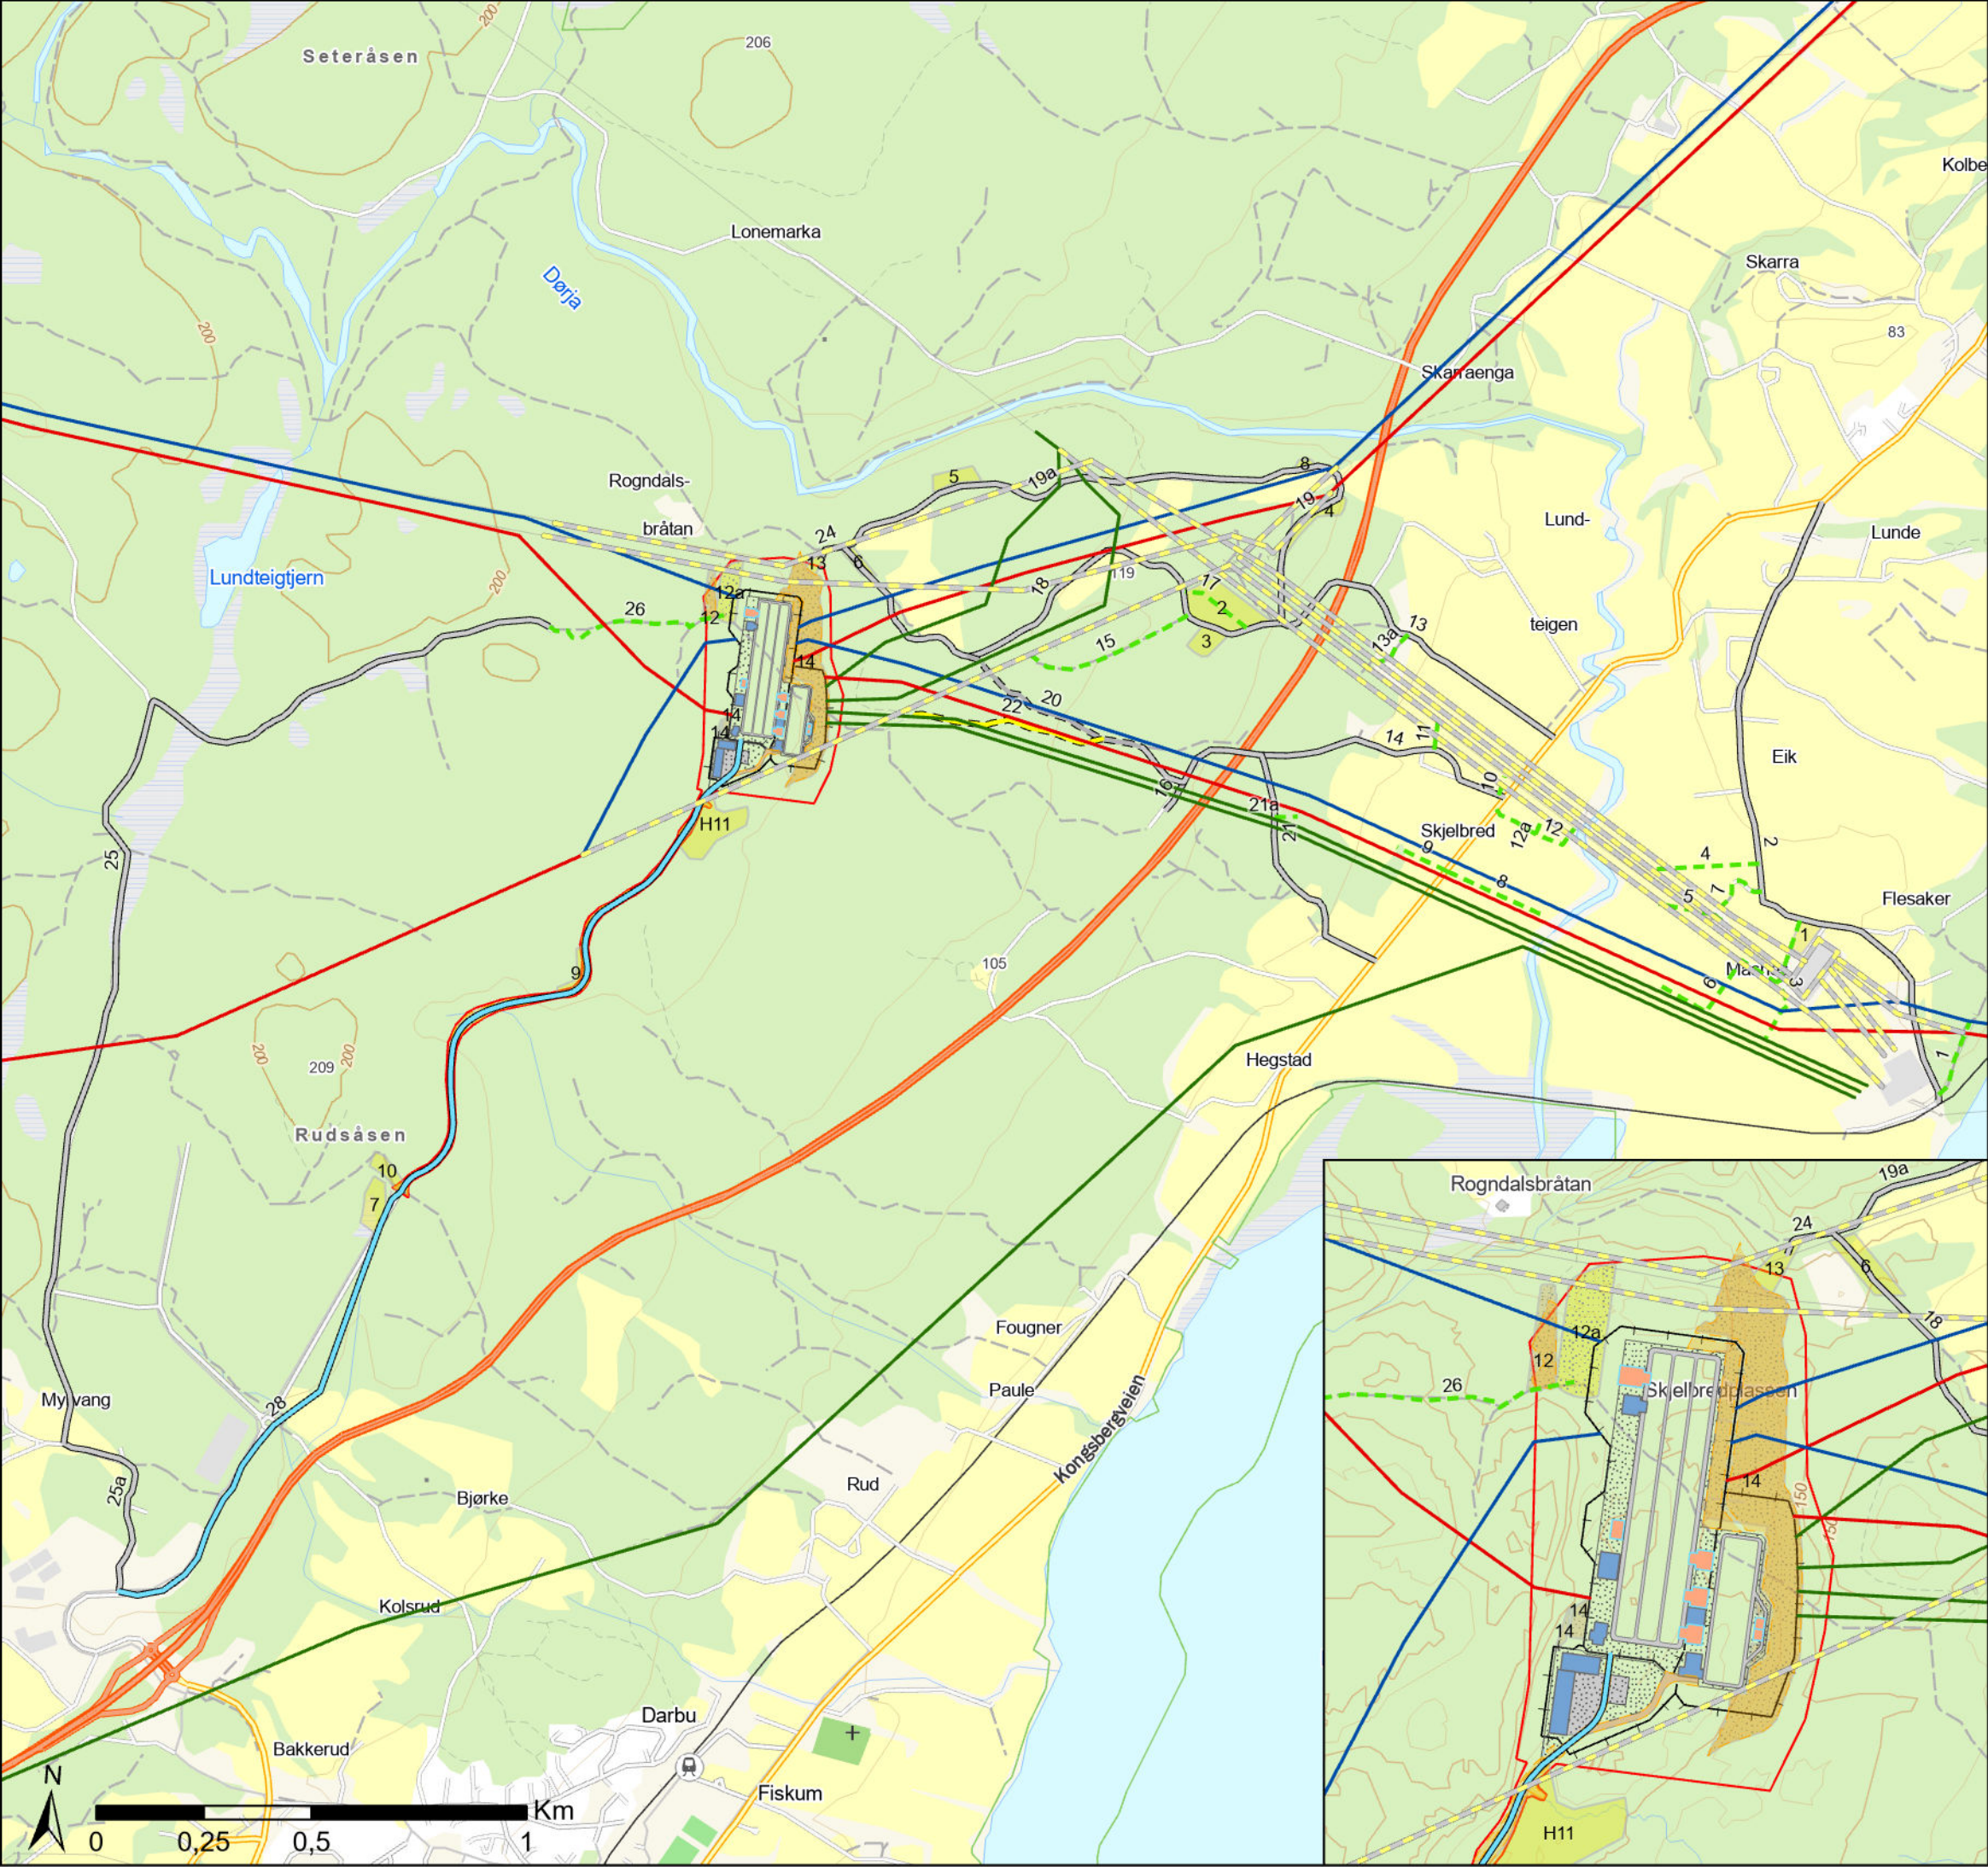

Tegnforklaring

- Ledninger

 - 132 kV
 - 300 kV
 - 420 kV
 - Rives
- Transportvei

 - Vei eksisterende
 - Vei, ny permanent
 - Traktorvei, ny midlertidig
 - Terrengtransport, ny
- Stasjonsområde

 - Stasjonsbygg
 - Eiendomsgrense
 - Fylling
 - Opparbeidet område
 - Vei og parkering
 - Stasjonsgjerde
 - Sjakt
- Anleggsplass

 - Baseplass, midlertidig
 - Massedeponi, midlertidig
 - Massedeponi, permanent

Rev.	Utgivelse-/rev.beskrivelse	Utarbeidet	Kontrollert(SN)	Godkjent	Dato
2.0		inas	christinah	kirstenf	10.06.2025
Prosjekt: Eiker ny transformatorstasjon					
Titel: Søknadskart				Målestokk:	1:15 000
				Koordinatsystem:	ETRS 1989 UTM Zone 33N
Byggherre:		Gradering:	K0	Høydereferanse:	NN2000
Statnett		Format:	A3	Kartblad:	1 av 1