




Fasade Øst

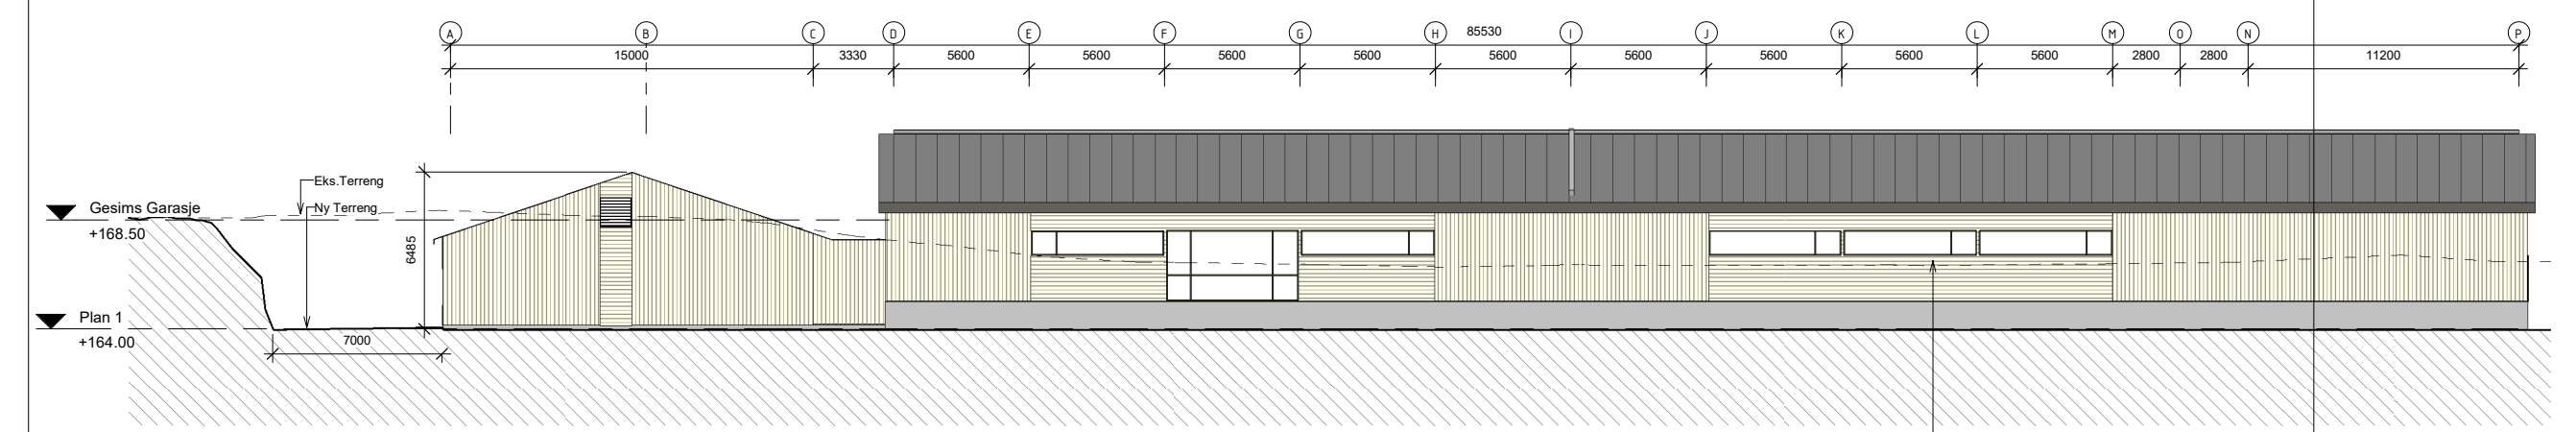

Fasade Vest

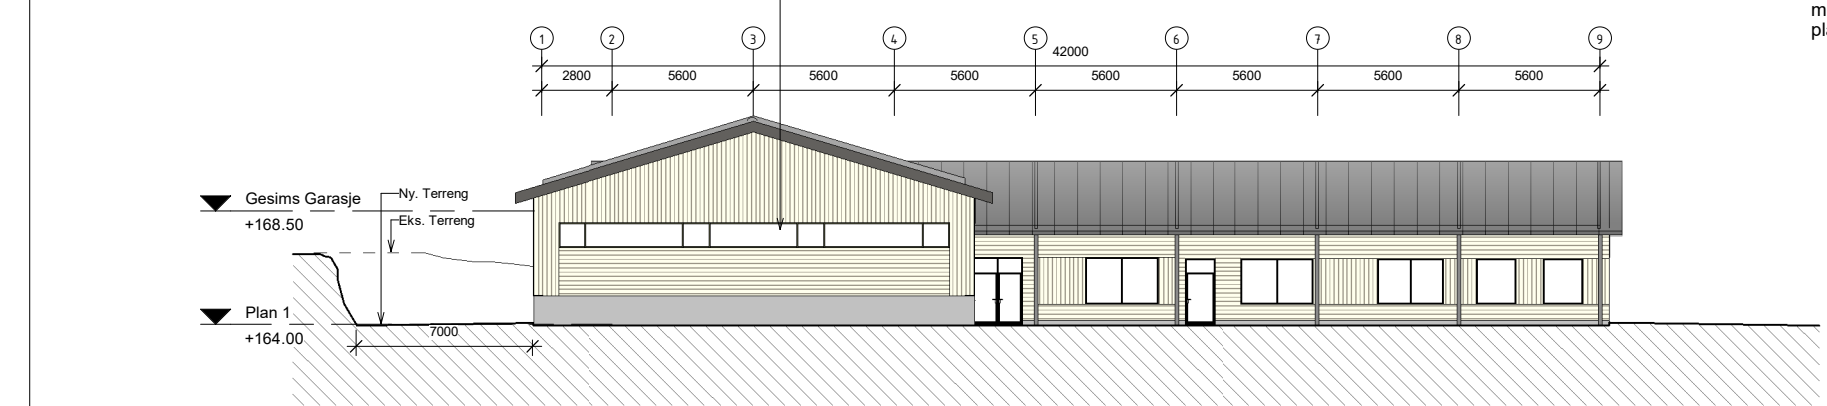

Fasade Sør

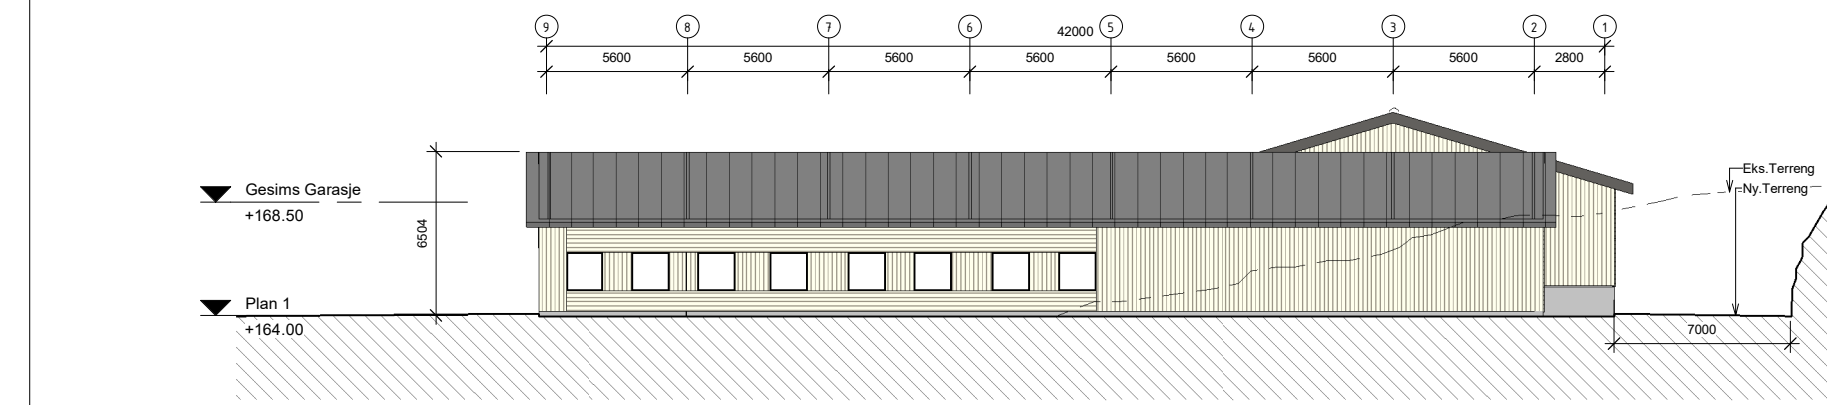

Fasade Nord

O2B	Utgift for arbeidsgrunnlag	SIB	FTH	JOEK
Utgitt til: Utarbeidet av: Revisjon/Revisjonsdato:				
Prosjekt / Kontrakt: 30099 / KON-005963 - 32 Eiker ny stasjon				
Tittel: EIK - Eiker transformatorstasjon Oppmøtebygg Fasade				Skala: 1 : 150
Byggherre: Statnett				Koordinator: Eufref 89 NTM09
Leverandør: Multiconsult				Prosjekt: NN2000
Gradering: K0 - Statnett Apen				Utsender: LHG
Etabler dokument: N/A				Format: A1
Leverandørens dokumentnummer: 1043704-02				Blad: 1
Dokumentnummer: 30099-MUL-EIK-ARK-DW-0003				