



Krossberg stasjon

Kart til konsesjonsøknad



Tegnforklaring

- Mast, planlagt
- Ledning, planlagt revet
- Ledning, vurdert
- Bilveg, planlagt permanent
- Anleggsvei, midlertidig
- Stasjonsgjerde
- Overvannsrøft/-kanal
- Nye bygg
- Nye veier- og parkeringsareal, permanent
- Stasjonsgrense
- Elektrisk anlegg, planlagt
- Elektrisk anlegg, mulig utvidelse
- Elektrisk anlegg, planlagt revet
- Fordrøyningsbasseng
- Kabeltrasebelte
- Eksisterende stasjon
- Anleggsområde, midlertidig
- Eiendomsgrenser

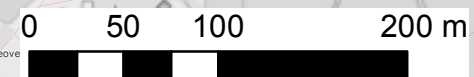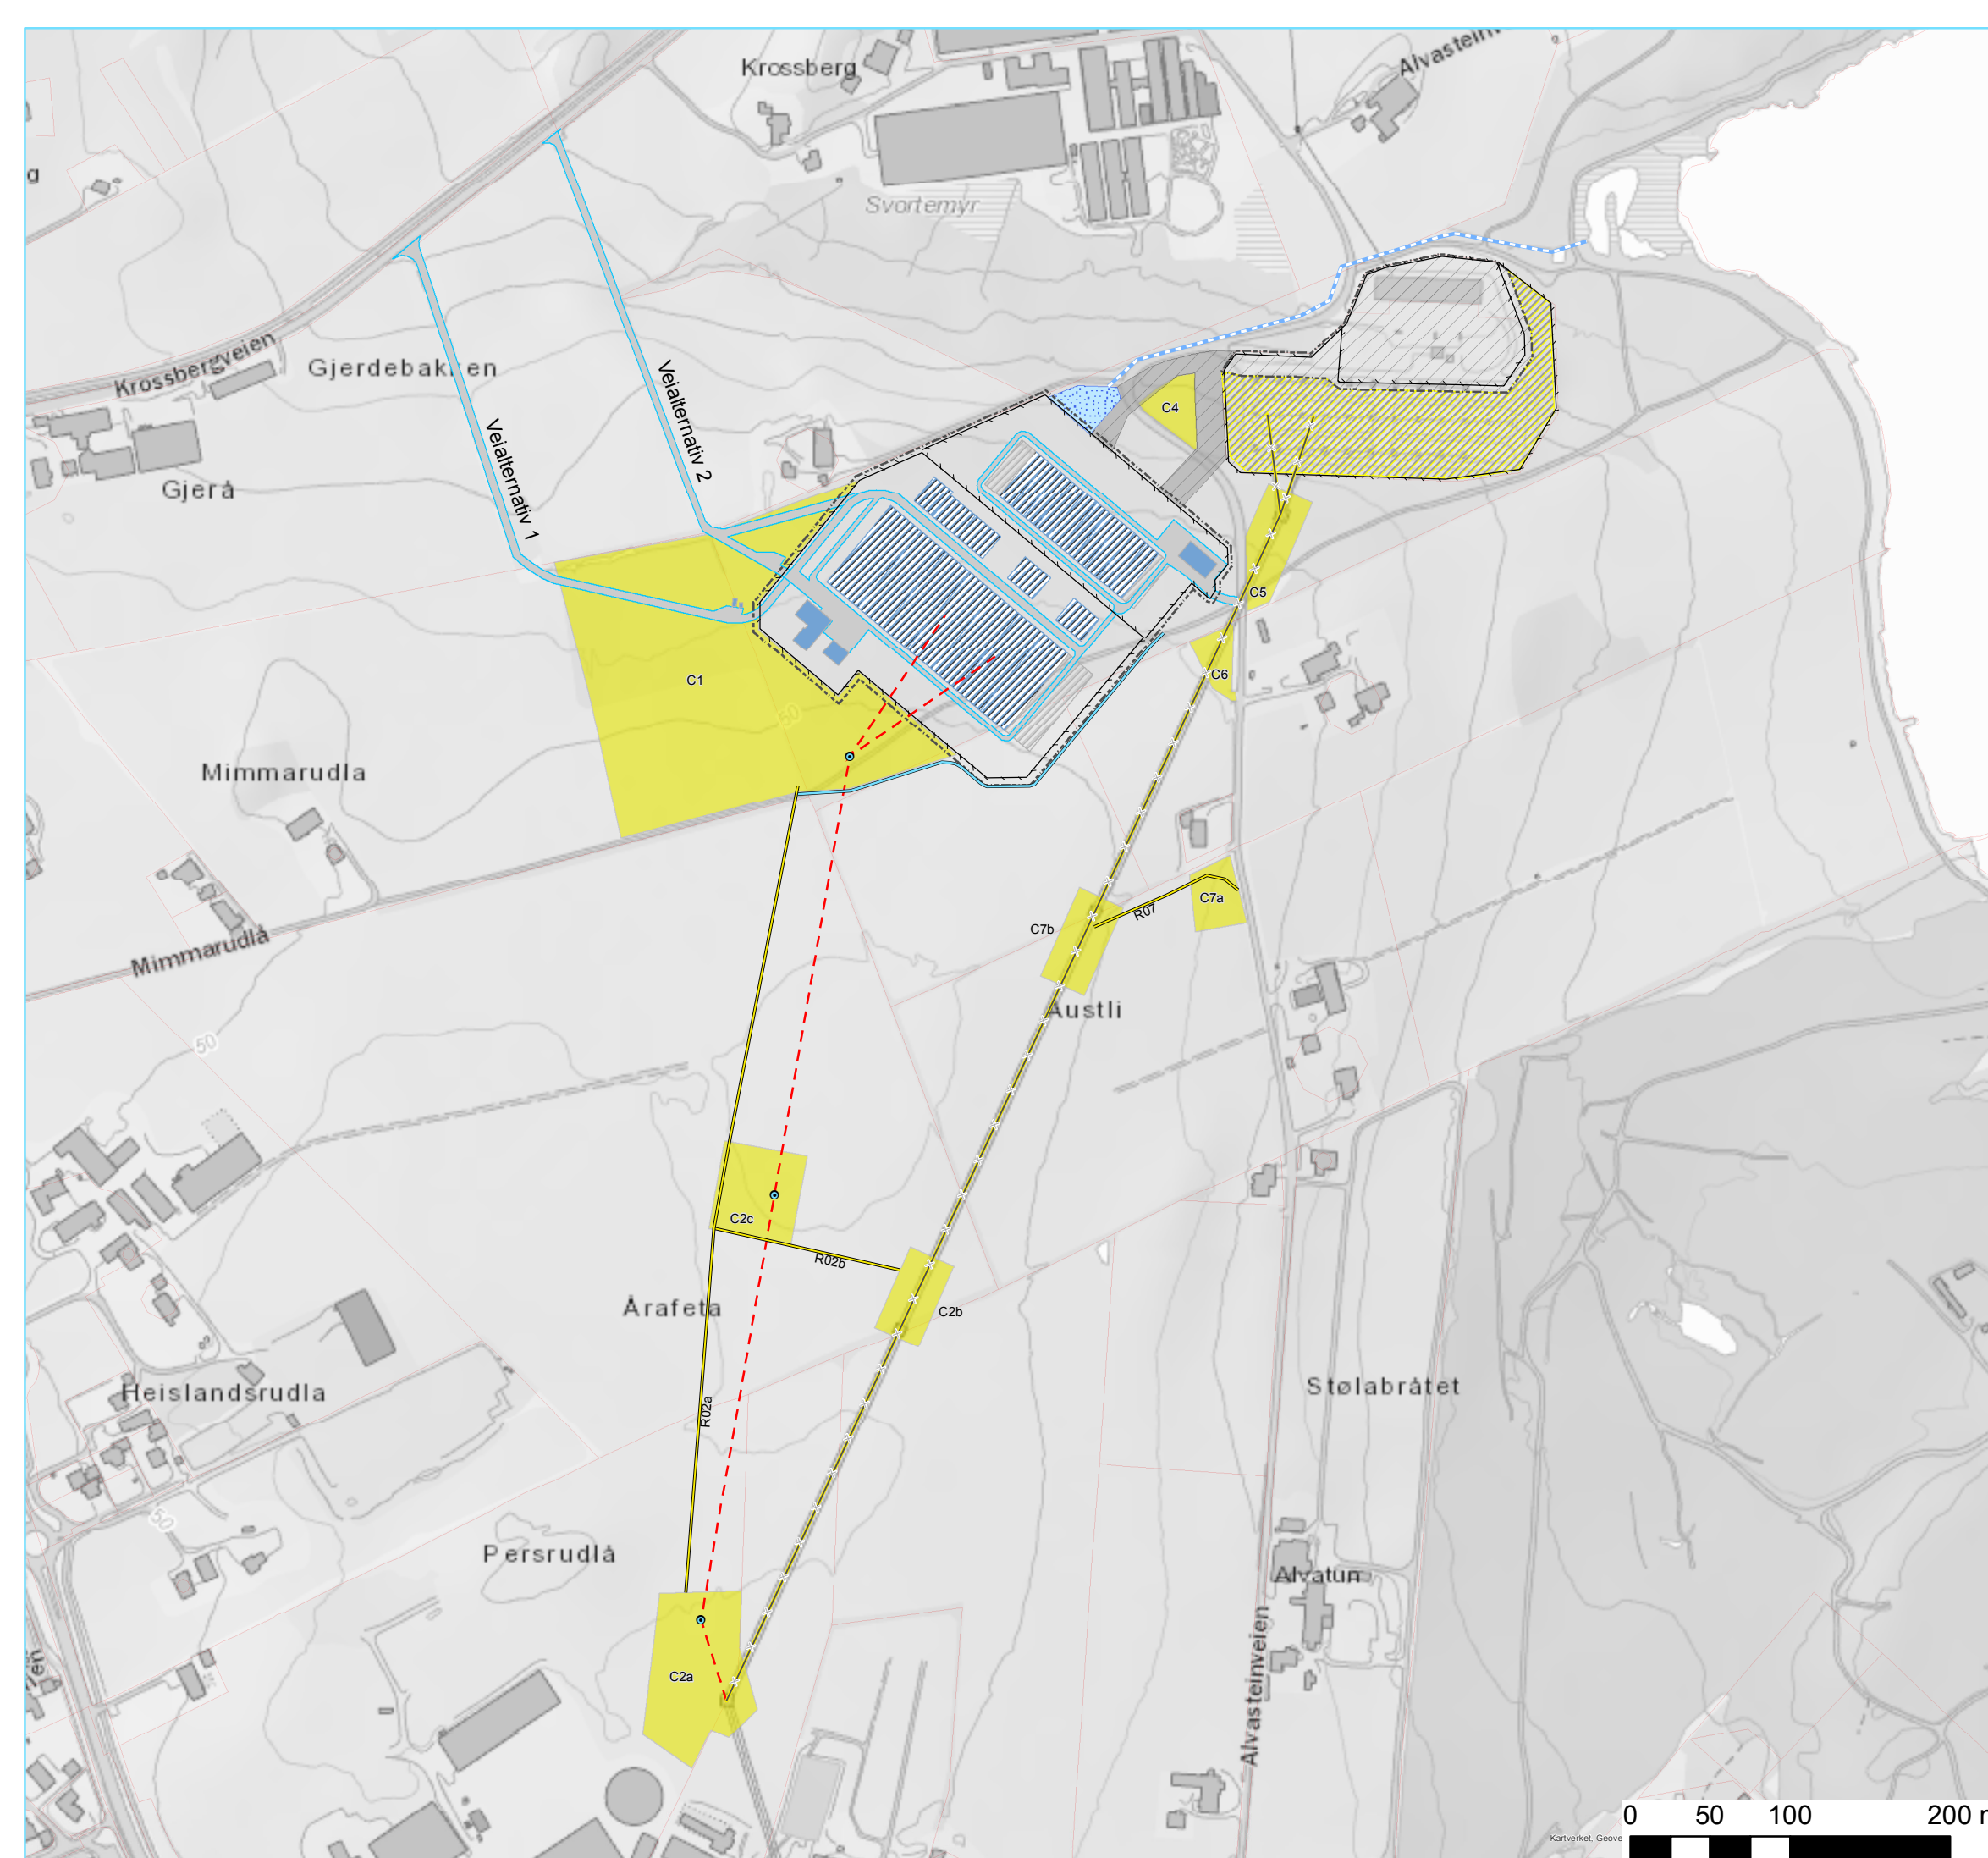

Rev.	Utgivelse-/rev.beskrivelse	Utarbeidet	Kontrollert(SN)	Godkjent	Dato
1.0		larsba	marial	tors	24.06.2021

Prosjekt: Krossberg stasjon		Målestokk: 1:4 000
Tittel: Kart til konsesjonsøknad		Koordinatsystem: WGS 1984 UTM Zone 32N
Byggherre: Statnett	Leverandør:	Høydereferanse: NN2000
Gradering: K0	Leverandørens dok.nr.	Format: A3
Erstatter dokument:	Dokumentnummer:	