




Nye Dalekvam transformatorstasjon

Tegnforklaring

- Mast, planlagt
- Mast, saneres
- Mast, eksisterende
- Bilveg, eksisterende
- Bilveg, planlagt permanent
- Luftledning, Ombygges, Omsøkt
- Ledning, konsesjonssøkt
- Jordkabel konsesjonssøkt/omsøkt
- 300 kV eksisterende ledning
- Bygg
- Elektrisk anlegg, planlagt
- Elektrisk anlegg, mulig utvidelse
- Elektrisk anlegg, planlagt revet
- Gjerde
- Vei- og parkeringsareal
- Miljøtiltak
- Baseplass, midlertidig
- Restriksjonsområde, permanent

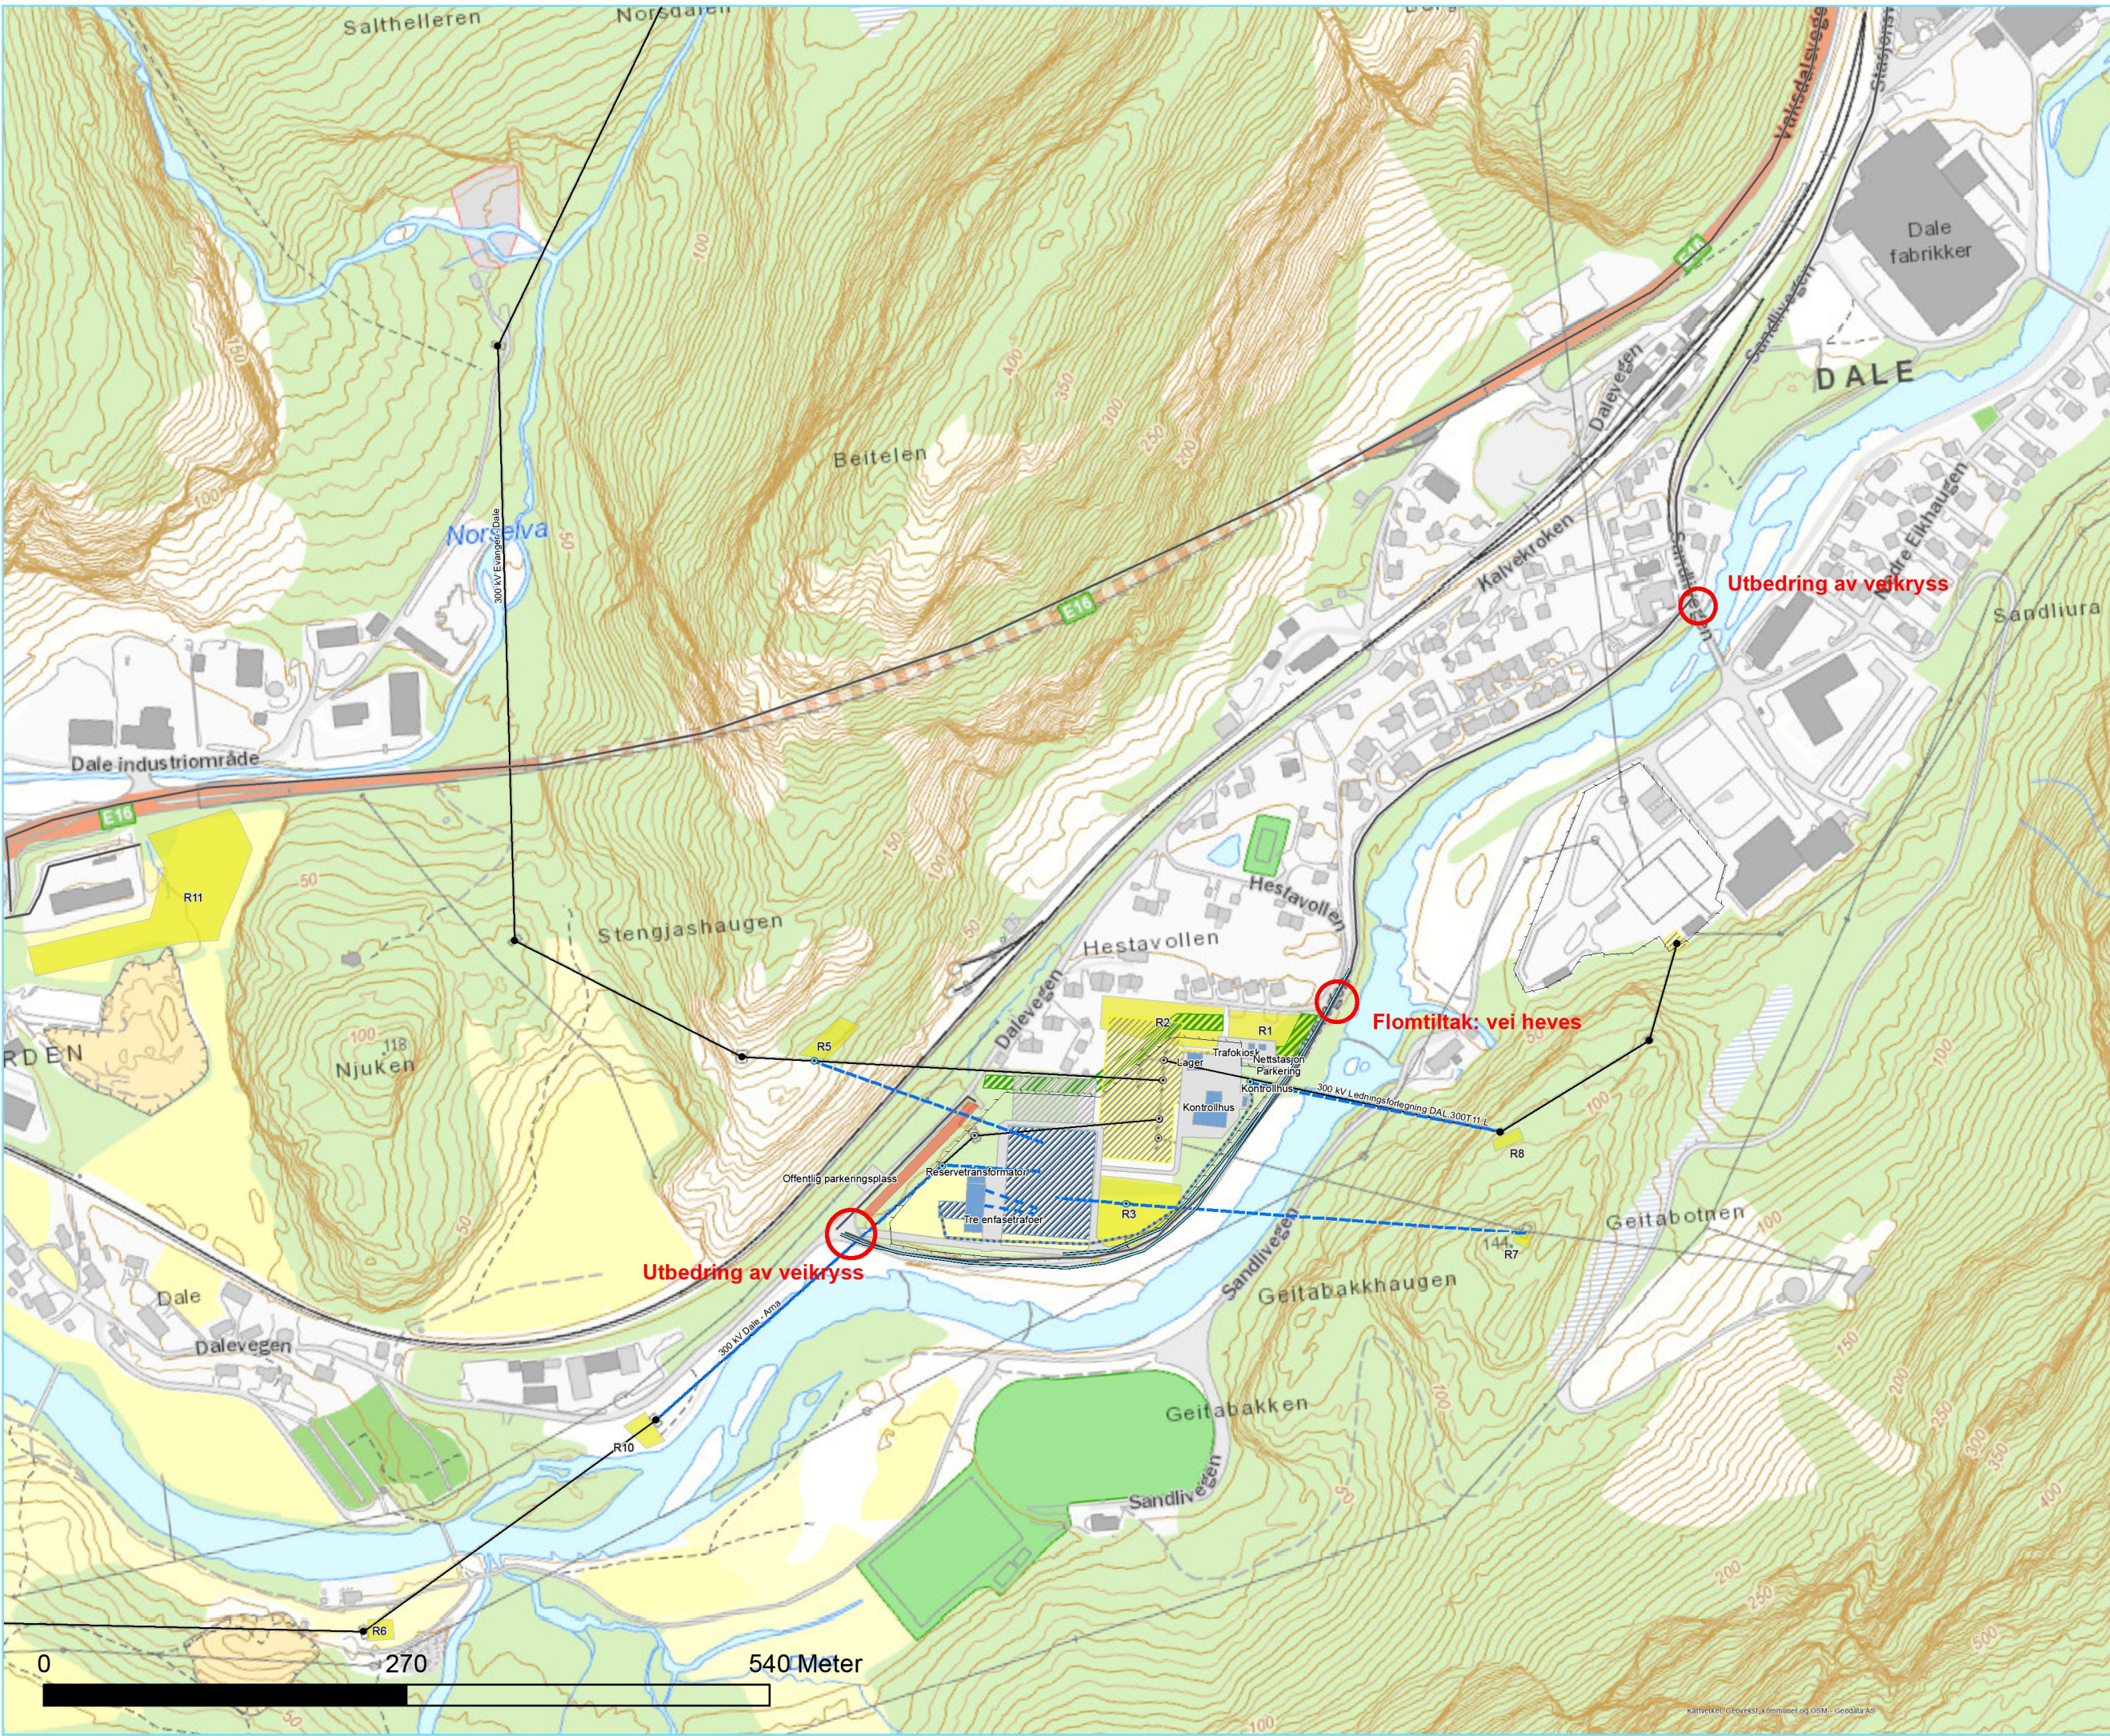

Rev	Utgivelse, rev beskrivelse	Utlaget	Kontrollert/OK	Godkjent	Dato
01	For endringsaknad	Gunn Frilund	Morten Hellum	Ingrid Myrsvold	21.01.21
		Gunn Frilund	Martt Larssen	Morten Hellum	03.06.22

Prosjekt:	13368	Målestokk:	1:4 500
Tittel:		Dalekvam transformatorstasjon	
Byggherre:		Statnett	
Mottaker:		NVE	
Gradering:		K0	Format: NN2000
Erstatter dokument:		<XX>	Kartblad: A3
Saksnummer:		18/01229	1