




Nye Dalekvam transformatorstasjon Oversiktskart

Tegnforklaring

- Mast, planlagt
- Mast, saneres
- Mast, eksisterende
- Bilveg, eksisterende
- Bilveg, planlagt permanent omlagt
- Bilveg, planlagt midlertidig
- Ledning, ny, konsesjonssøkt
- Ledning, ombygges, konsesjonssøkt
- Ledning, rives
- Jordkabel konsesjonssøkt/omsøkt
- 300 kV eksisterende ledning
- El anlegg
- Bygg
- Gjerde
- Massetak, Permanent
- Baseplass, midlertidig
- Massedeponi, Permanent
- Restriksjonsområde, permanent

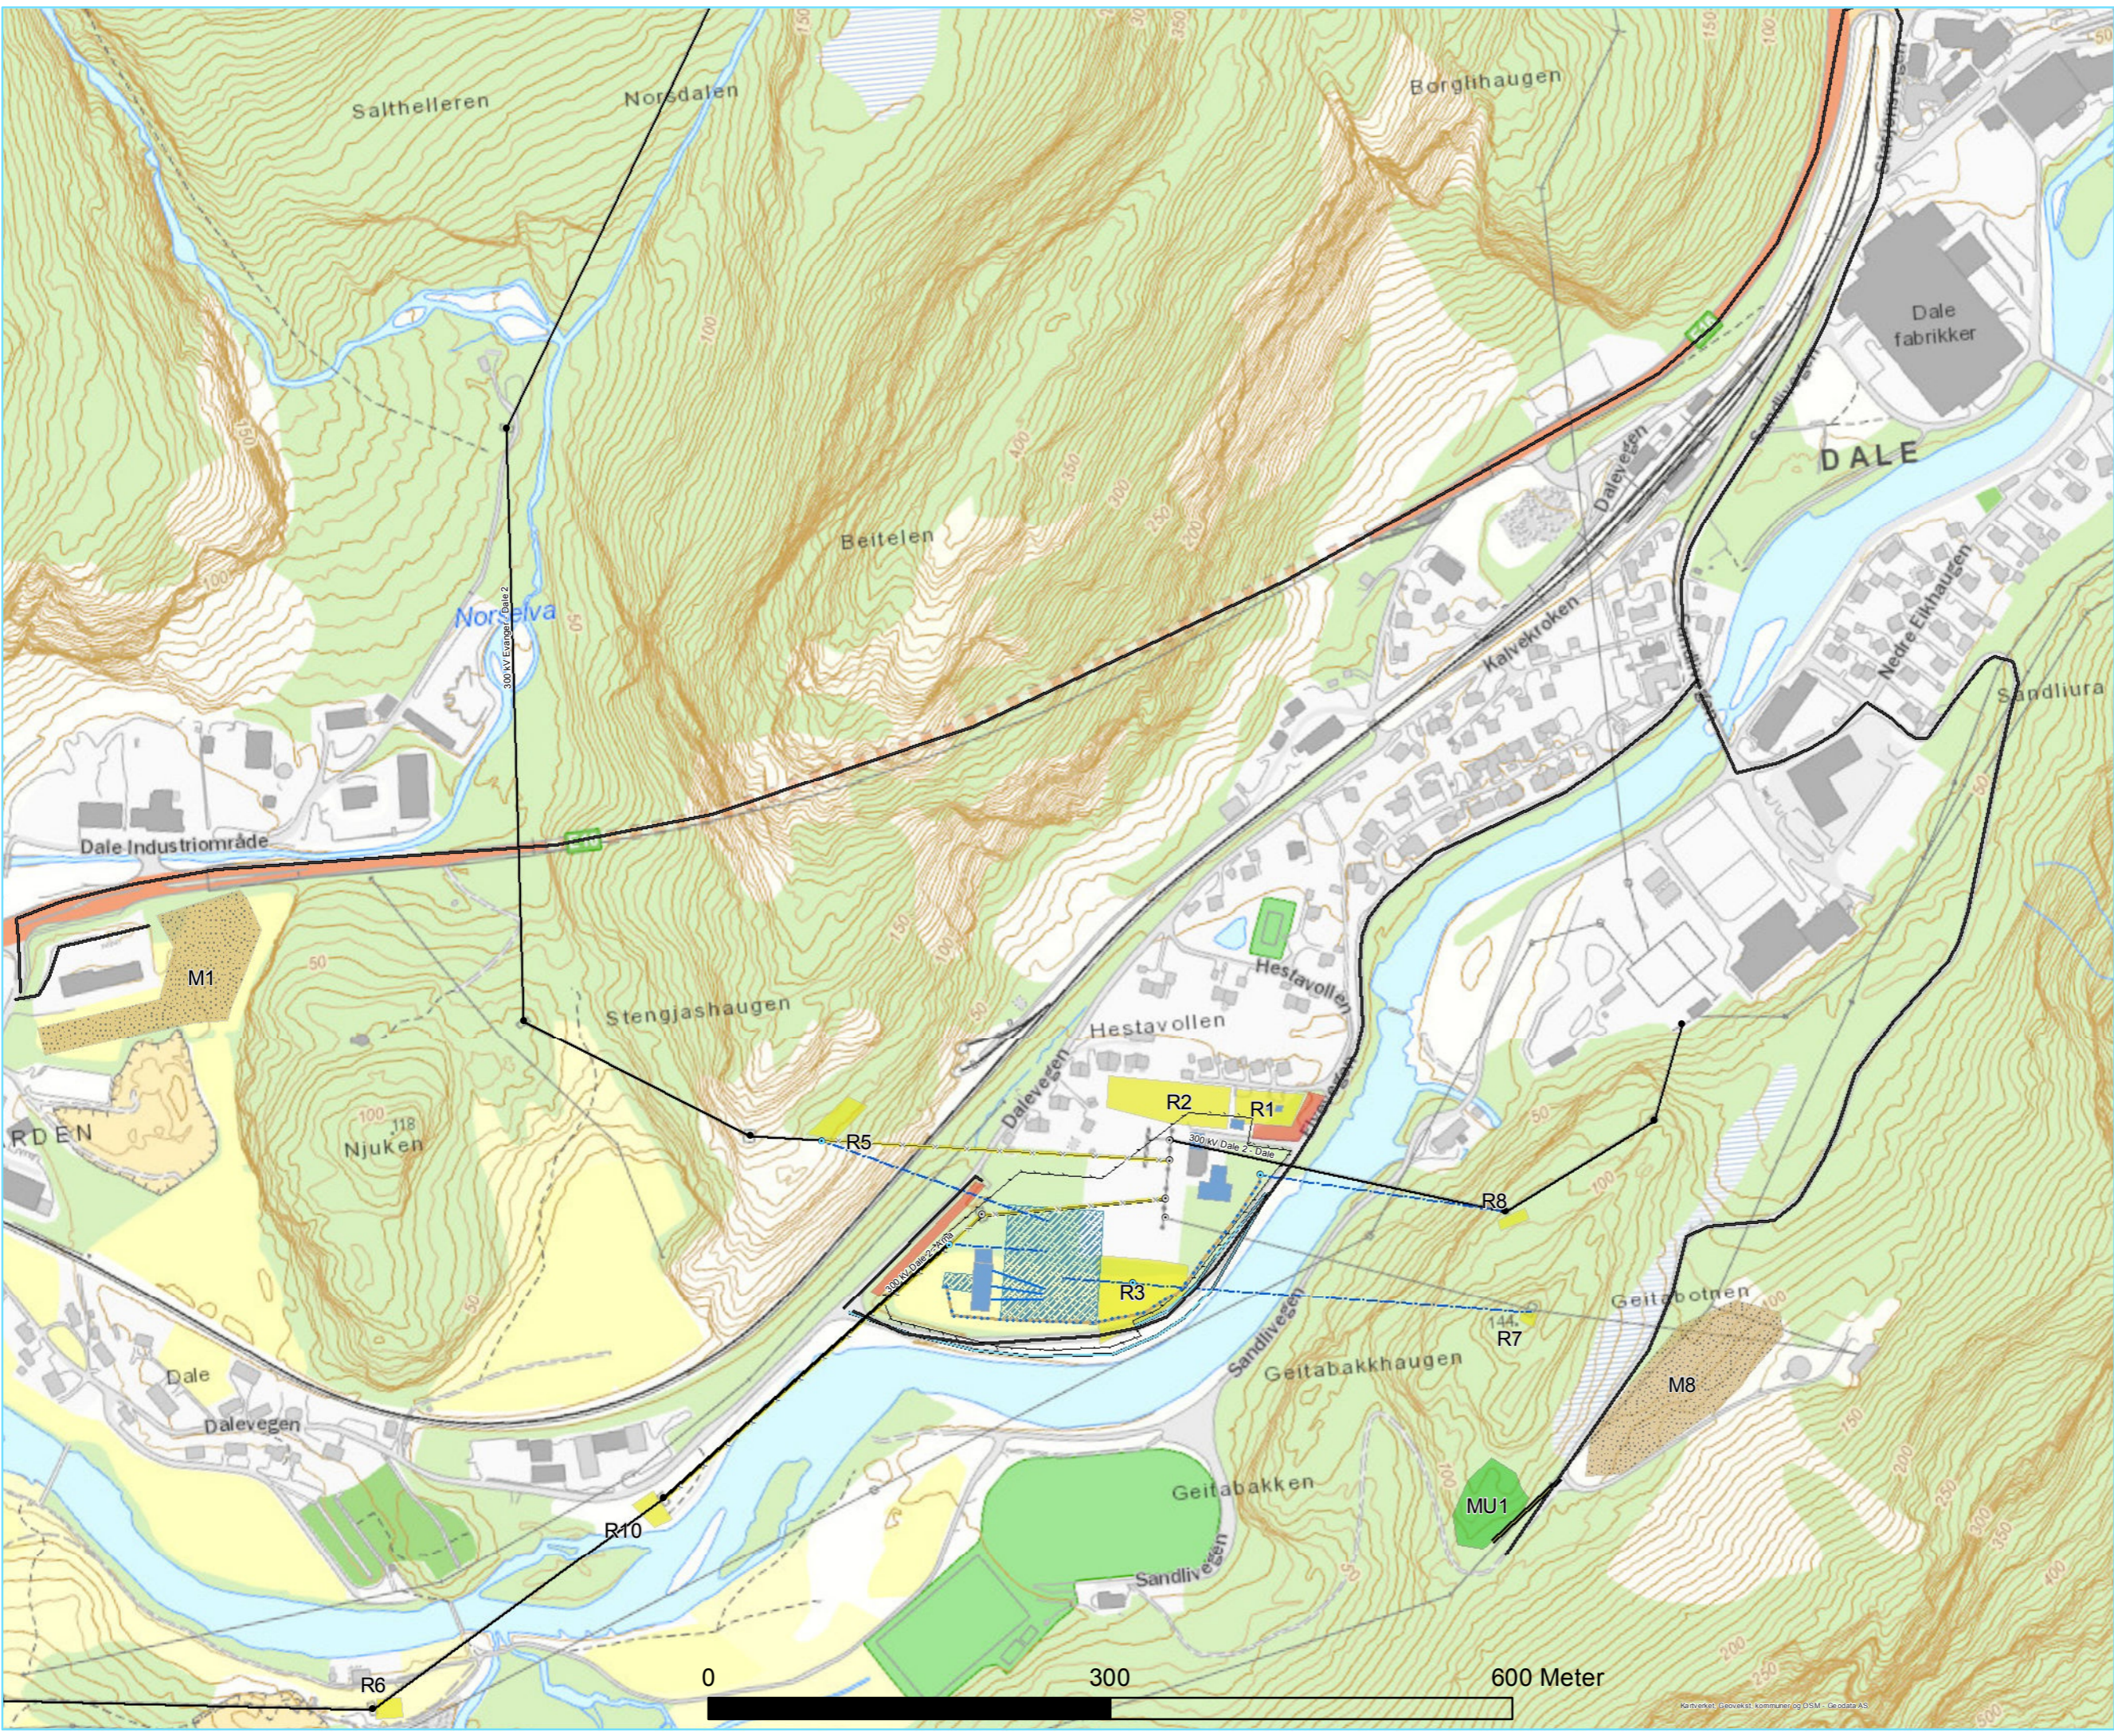

Rev:	Utgivelse: rev. beskrivelse	Utarbeidet:	Kontrollert S/N:	Godkjent:	Dato:	
	For konsesjons sak nr. 0	Gunn Frikkund	Morten Hellum	Ingrid Myrsvoll	22.01.2021	
Prosjekt:	13368					
Tittel:	Dalekvam transformatorstasjon				Målestokk:	1:4 500
Byggherre:	Statnett	Mottaker:	NVE	Koordinatsystem:	WGS 1984 UTM Zone 32N	
Gradering:	K0	Leverandørens dok.nr.:	<XX>	Format:	NN2000	
Erstatter dokument:	<XX>	Saksnummer:	18/01229	Kartblad:	A3	
					2	