


Vedlegg 1.1a  
Miljøtiltak ved istandsetting

**Tegnforklaring**

- Bygg, planlagt | Bygg, Planlagt
- Koblingsanlegg, planlagt
- Koblingsanlegg, mulig utvidelse
- Stasjonsgjerde | Stasjonsgjerde, Planlagt
- Vei- og parkeringsareal
- Opparbeidet område | Opparbeidet område, Planlagt
- Miljøtiltak

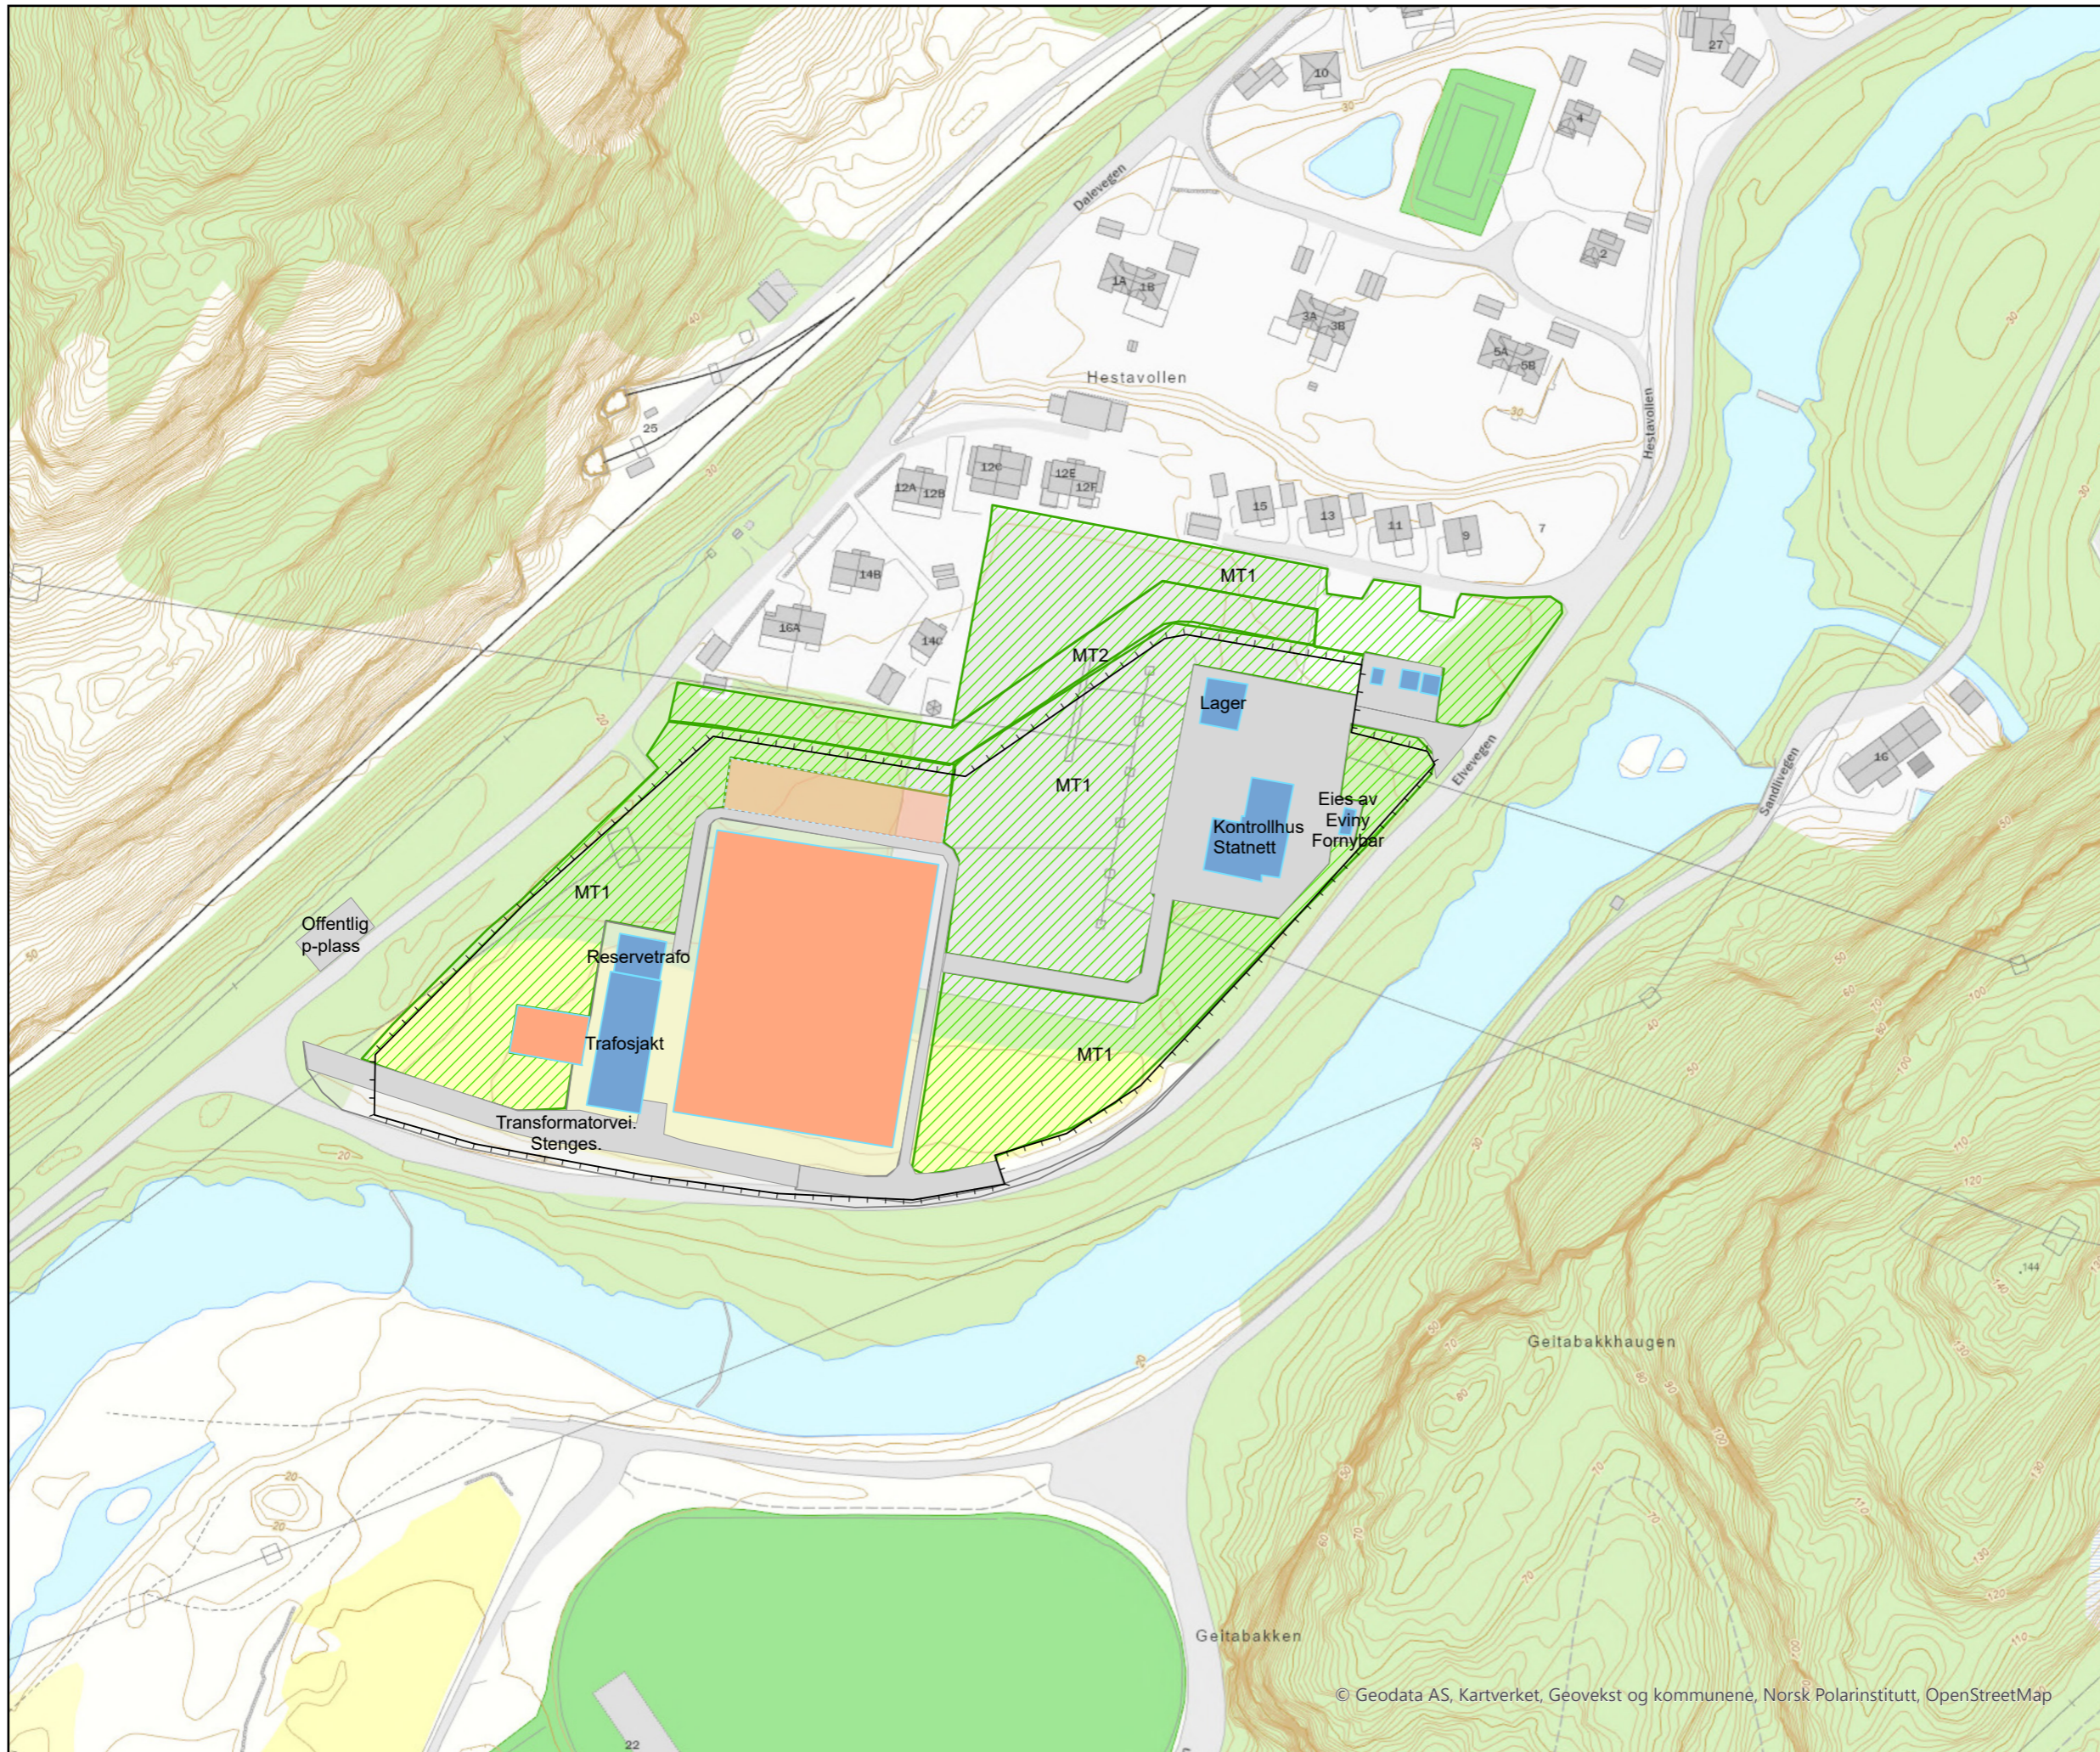

**Januar 2024**  
**rev01**

0 30 60  
Meter