




Nye Dalekvam transformatorstasjon

Tegnforklaring

- Mast, planlagt
- Mast, saneres
- Mast, eksisterende
- Bilveg, eksisterende
- Bilveg, planlagt permanent
- Bilveg, planlagt midlertidig
- Luftledning, Ombygges, Omsøkt
- Ledning, konsesjonsøkt
- Ledning, rives
- Jordkabel konsesjonsøkt/omsøkt
- 300 kV eksisterende ledning
- Bygg
- Elektrisk anlegg, planlagt
- Elektrisk anlegg, mulig utvidelse
- Elektrisk anlegg, planlagt revet
- Gjerde
- Vei- og parkeringsareal, stasjon
- Miljøtiltak
- Massetak, Permanent
- Baseplass, midlertidig
- Massedeponi, Permanent
- Restriksjonsområde, permanent
- Lavt gjerde

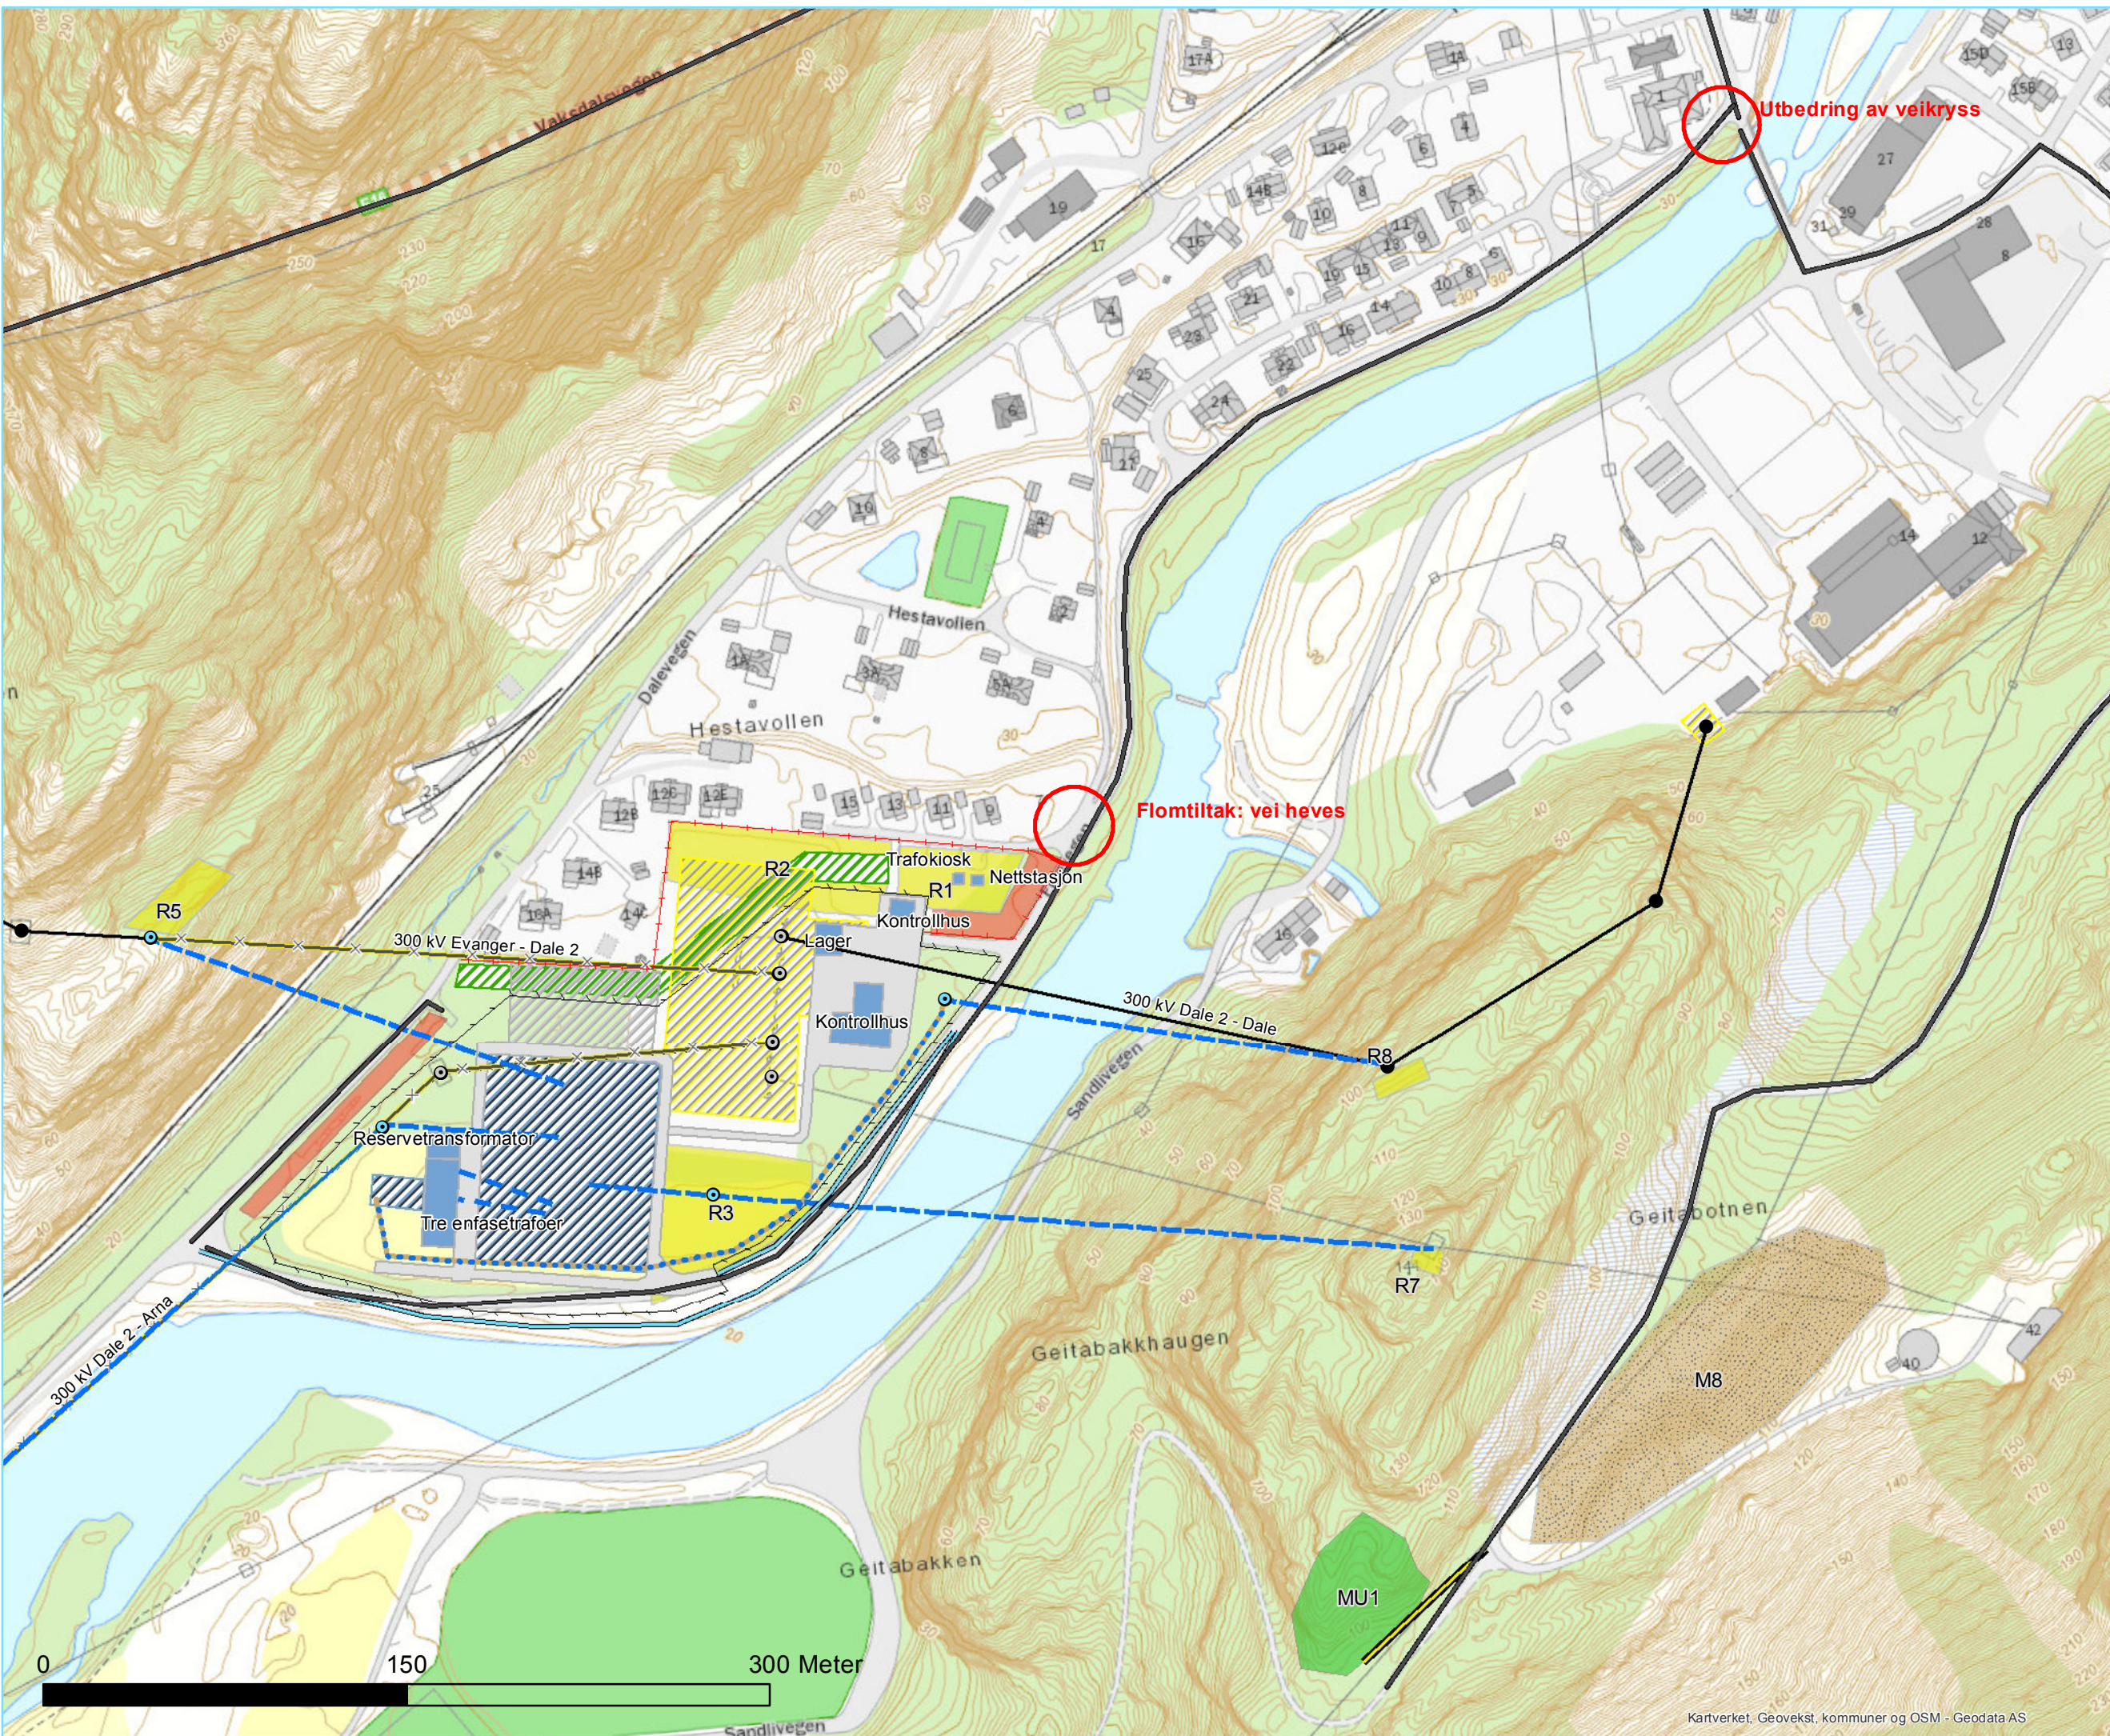

0 150 300 Meter

Rev.	Utgivelse - hva beskriver vi	Utarbeidet	Kontrollert (S)	Godkjent	Dato
	For konsesjonsdok.	Gunn Frilund	Morten Høllund	Ingrid Myrtveit	21.01.2021
Prosjekt: 13368					
Tittel: Dalekvam transformatorstasjon					Målestokk: 1:2 500
Byggherre: Statnett					Mottaker: NVE
Gradering: K0					Leverandørens dok.nr: <XX>
Erstatter dokument: <XX>					Saksnummer: 18/01229
					Format: NN2000
					Kartblad: A3
					Kartblad: 1