



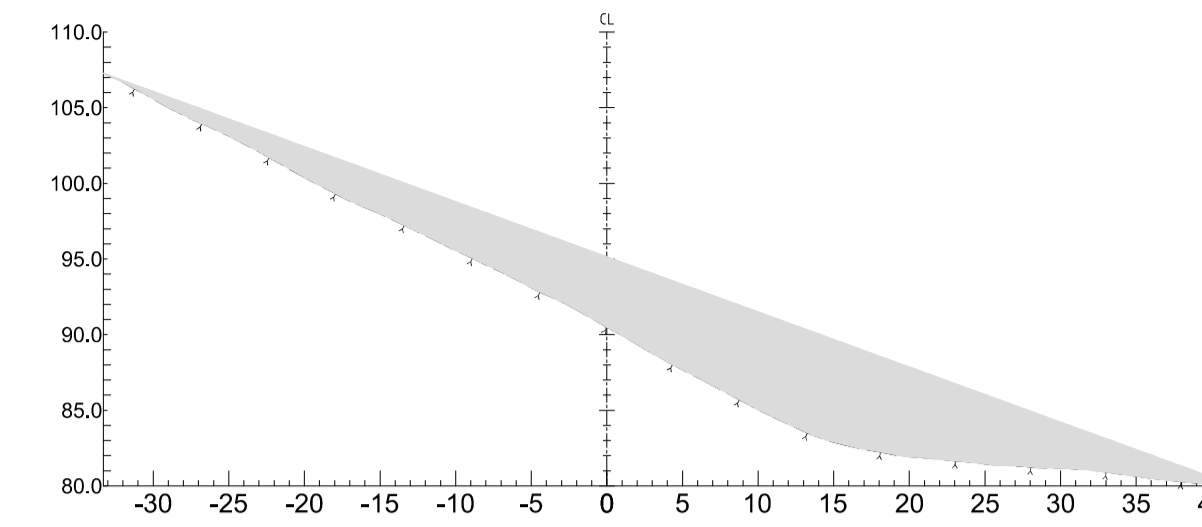


Tverrprofil
Pel nr 60 - Skala 1:500

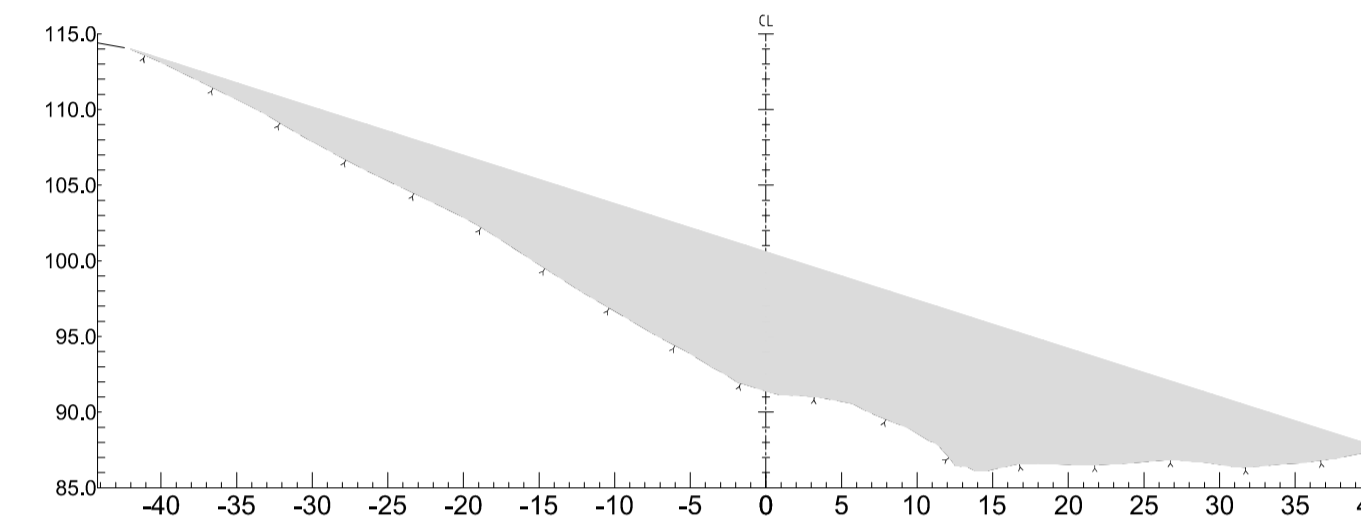




Tverrprofil
Pel nr 100 - Skala 1:500



Tverrprofil
Pel nr 150 - Skala 1:500

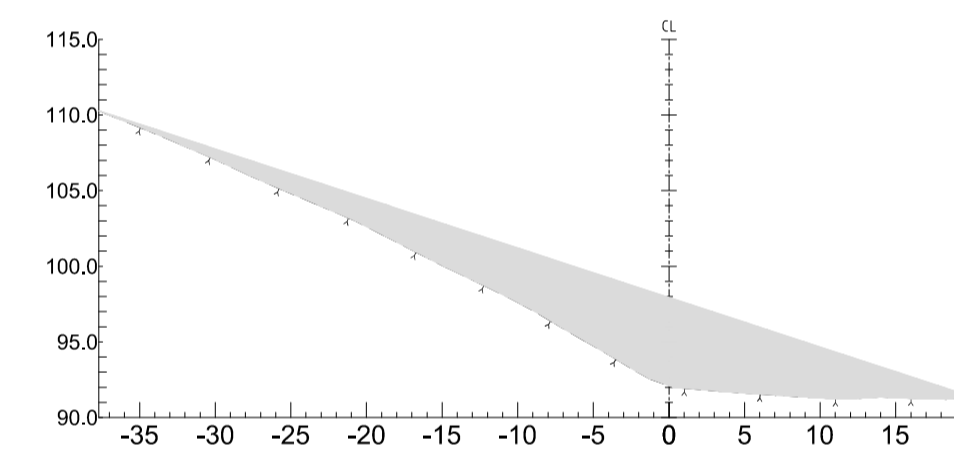

Tverrprofil
Pel nr 200 - Skala 1:500

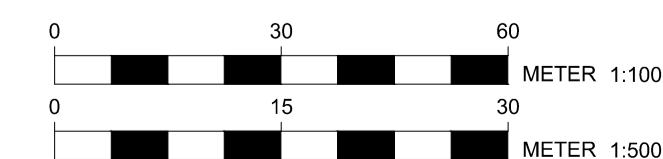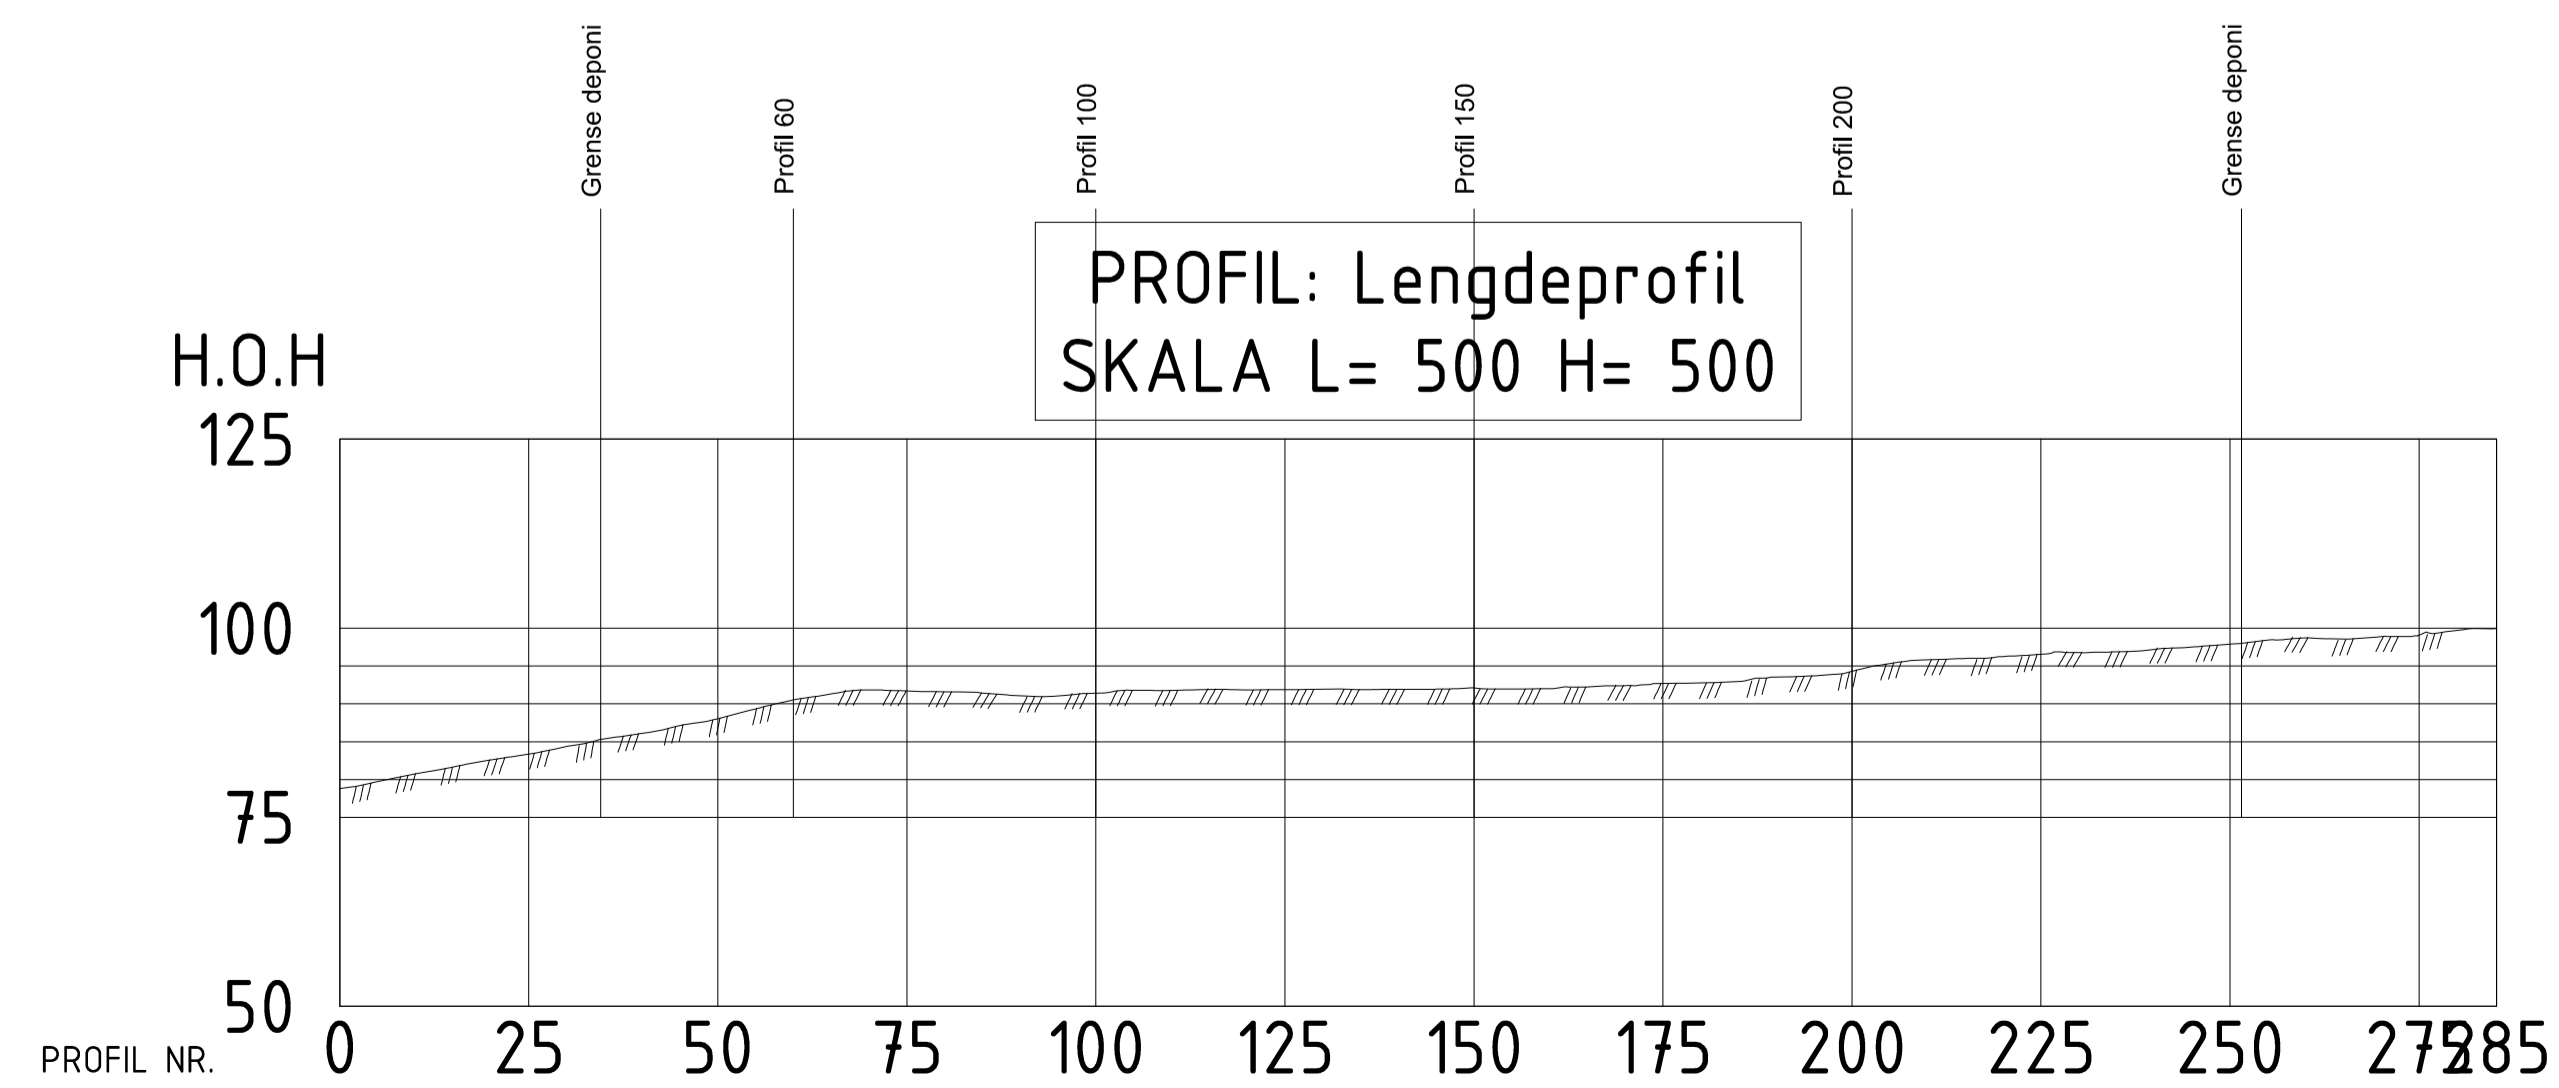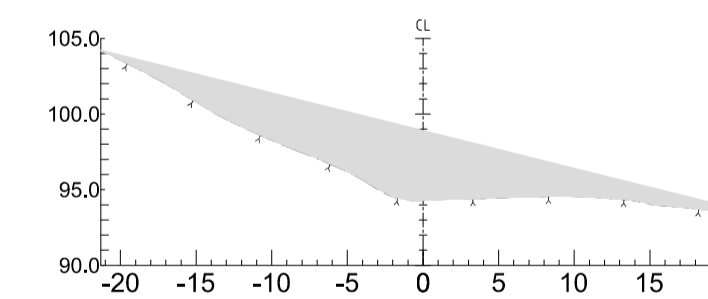

Underlagt taushetsplikt etter energiloven § 9-3, jf. bfe § 6-2. Unntatt fra innsyn etter off.lova § 13.
Classified as restricted information under the Norwegian Energy Act § 9-3 and the Emergency Preparedness Regulation (bfe) § 6-2. Exempted from public disclosure according to the Freedom of Information Act (Offentleglova) § 13 1st article.

01A	Utgitt for tidligfase	OAE	JSK	N/A	JSK	13.10.2020
Rev.	Utgivelsesgrunn/Revisjonsbeskrivelse	Utarbeidet	Kontrollert	Kontrollert (STN)	Godkjent	Dato, der mm. basert
Prosjekt / Kontrakt nr.						
Tittel DALE TRANSFORMATORSTASJON DAL - DEPONI GEITABOTN NORD						Målestokk 1:1000 Koordinatsystem UTM32-N Haydesystem NN2000
Byggherre Statnett		Leverandør Multiconsult		Fagansvarlig N/A Utførende N/A		
Gradering Statnett Sensitiv - Kraftsensitiv		Leverandørens dokumentnummer 10217322		Format A1		
Erstatter dokument N/A		Dokumentnummer 10368-MUL-DAL-Z-XN-0002		Blad 1/1		