




Snitt B1
1:100

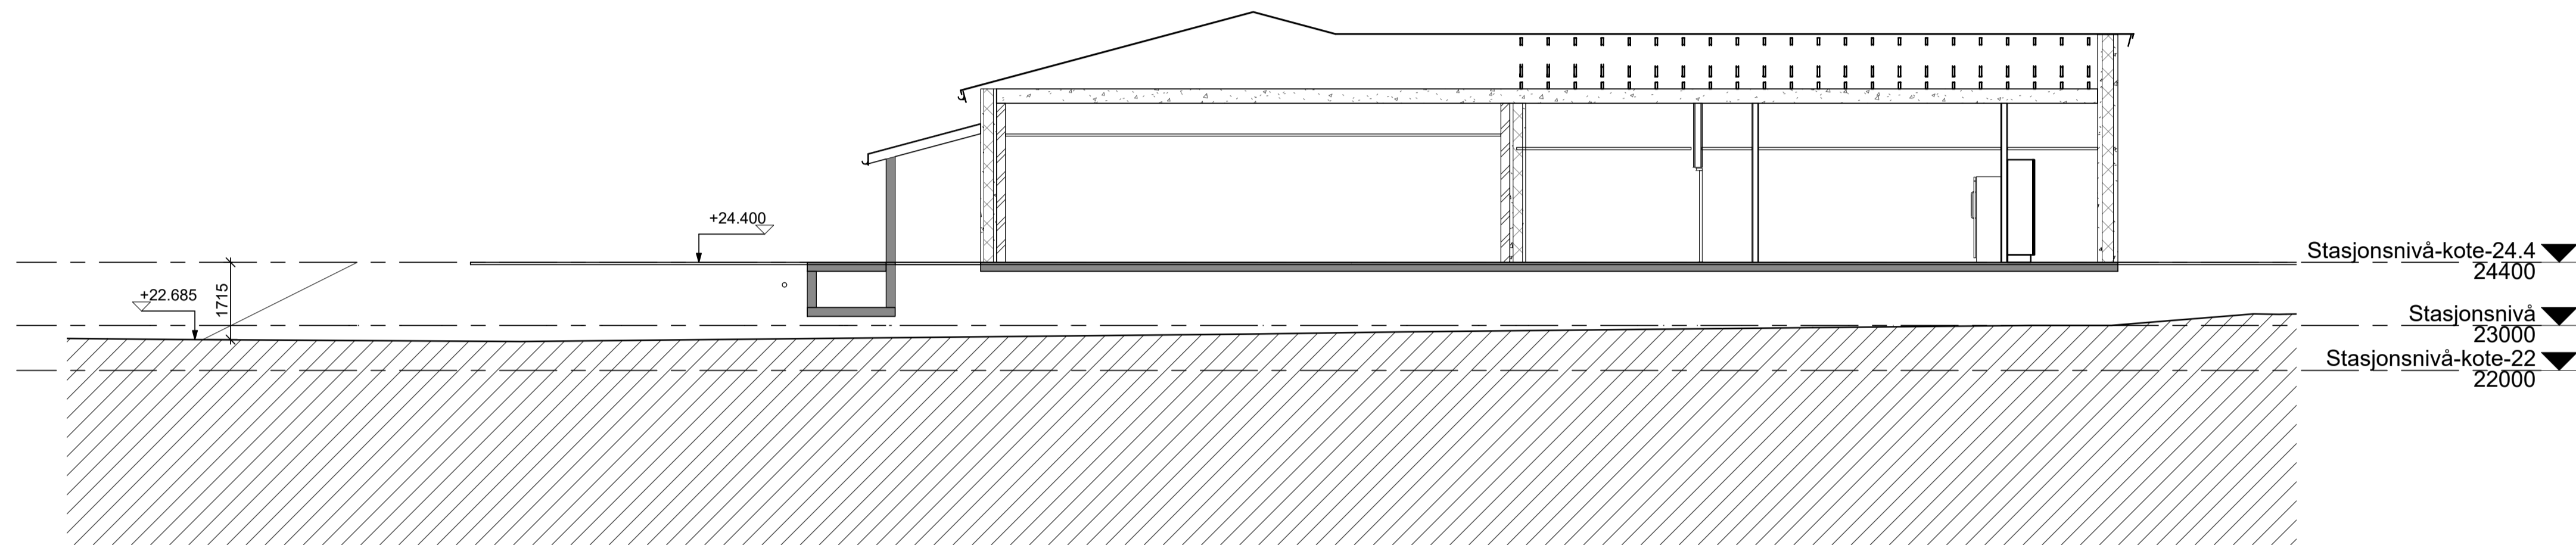


Snitt B2
1:100

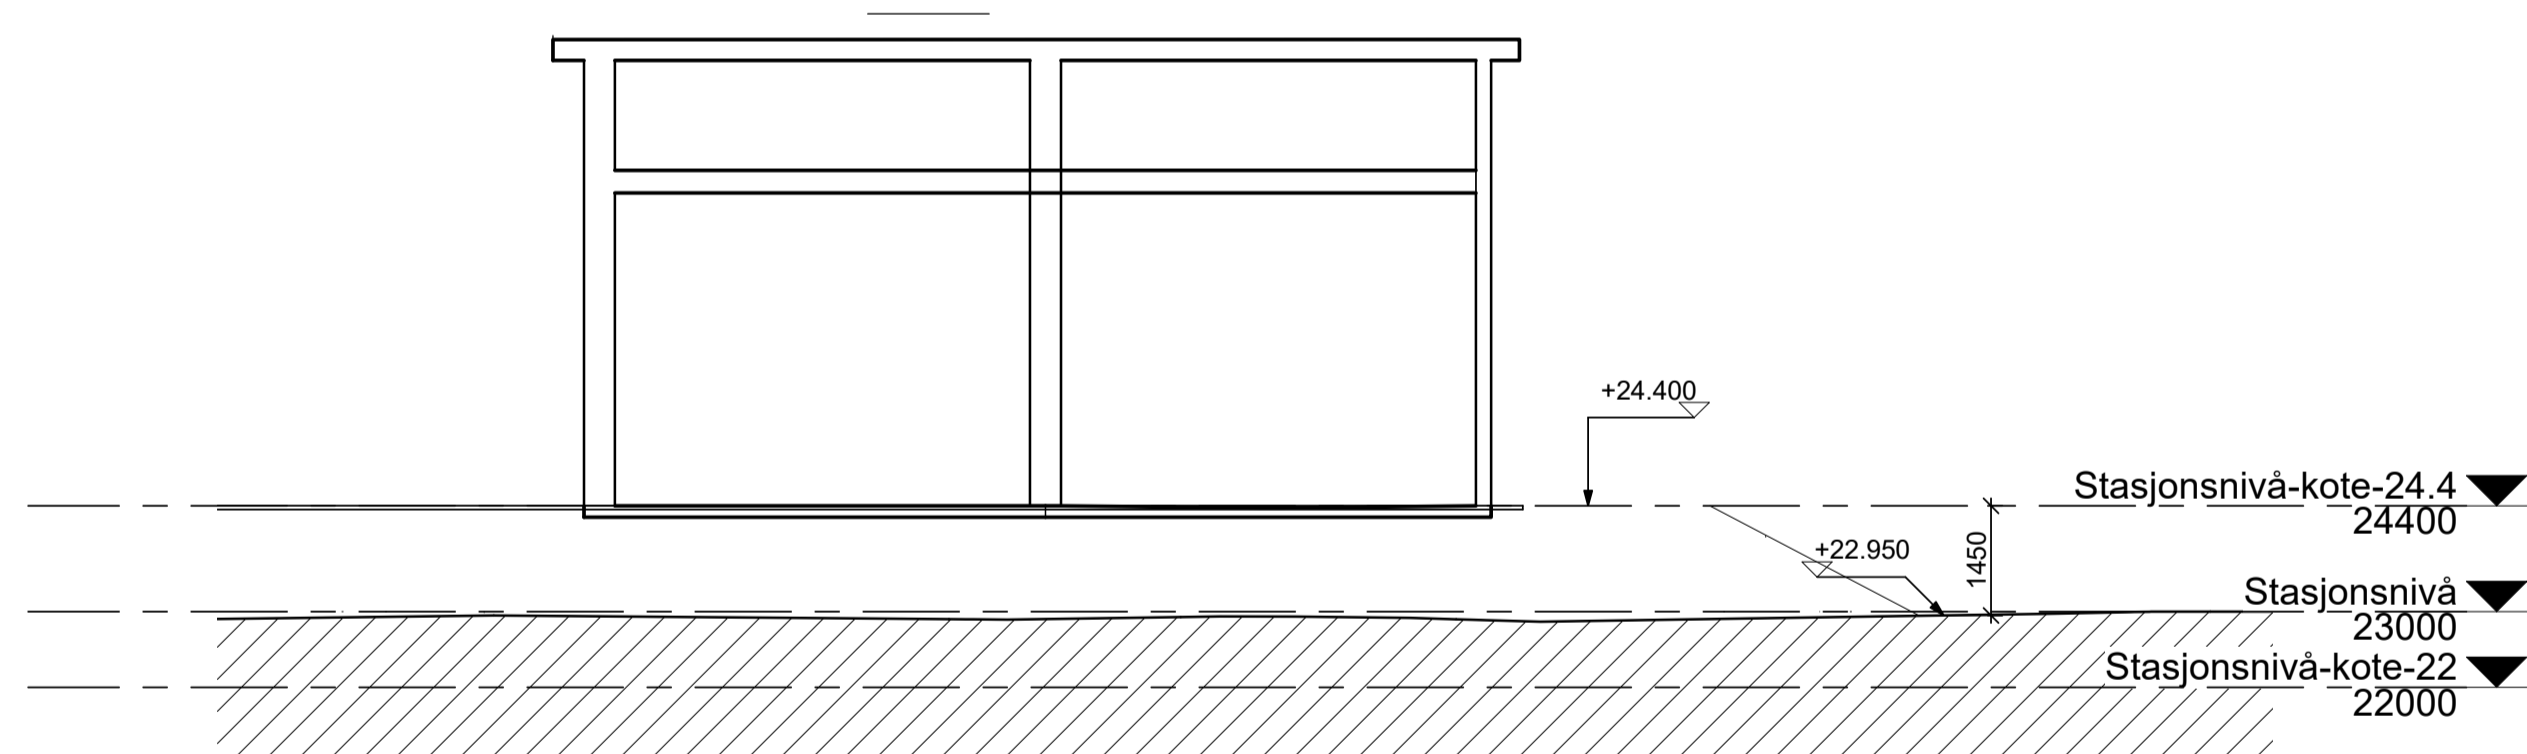

Snitt B3
1:100

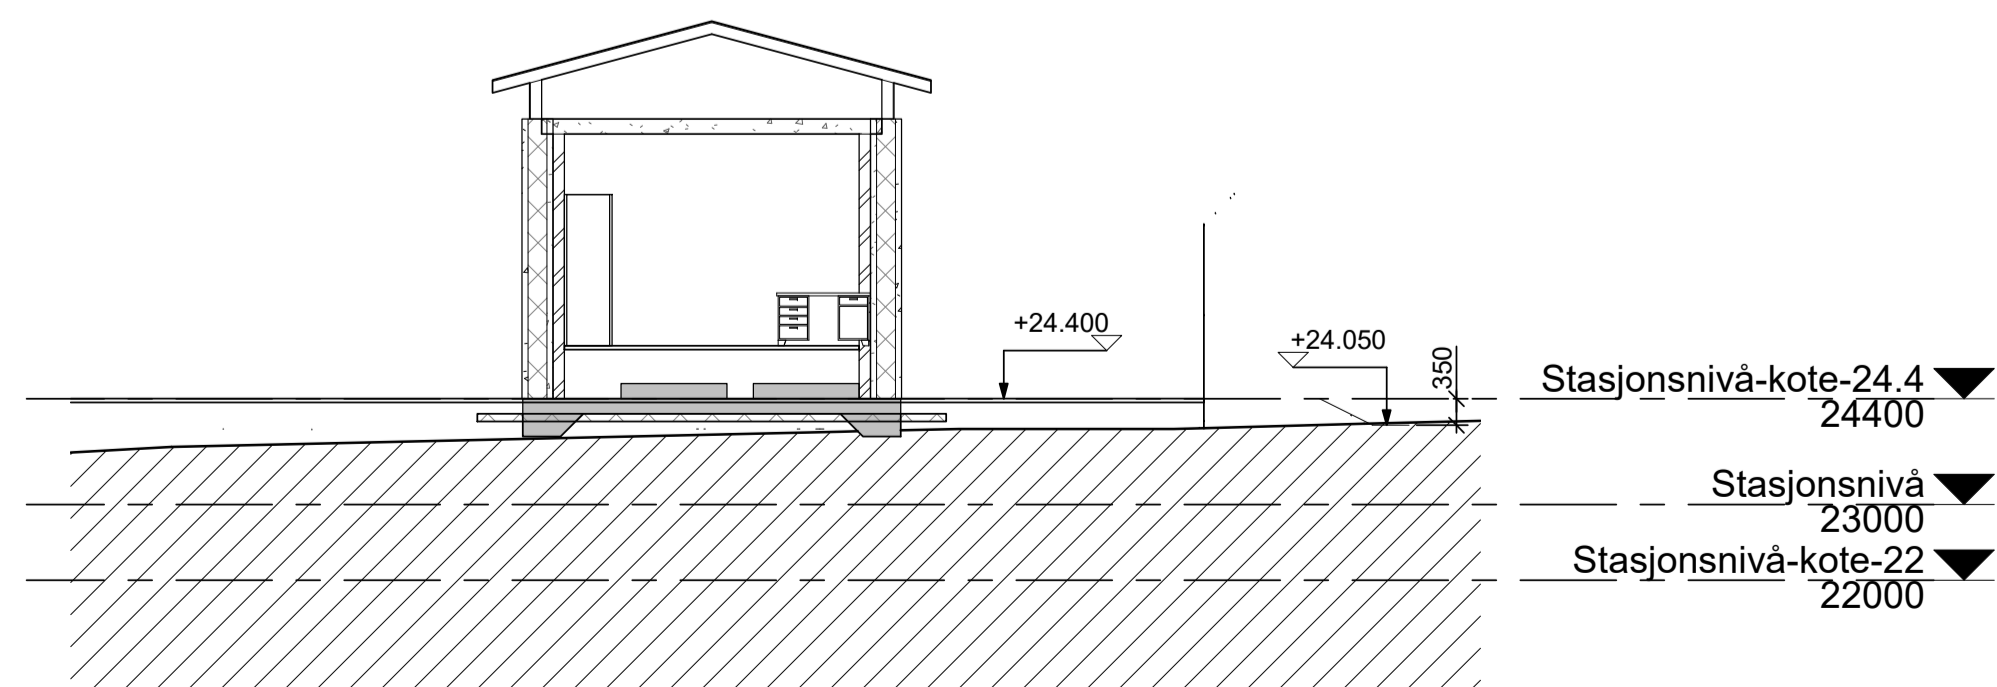

Snitt B4
1:100

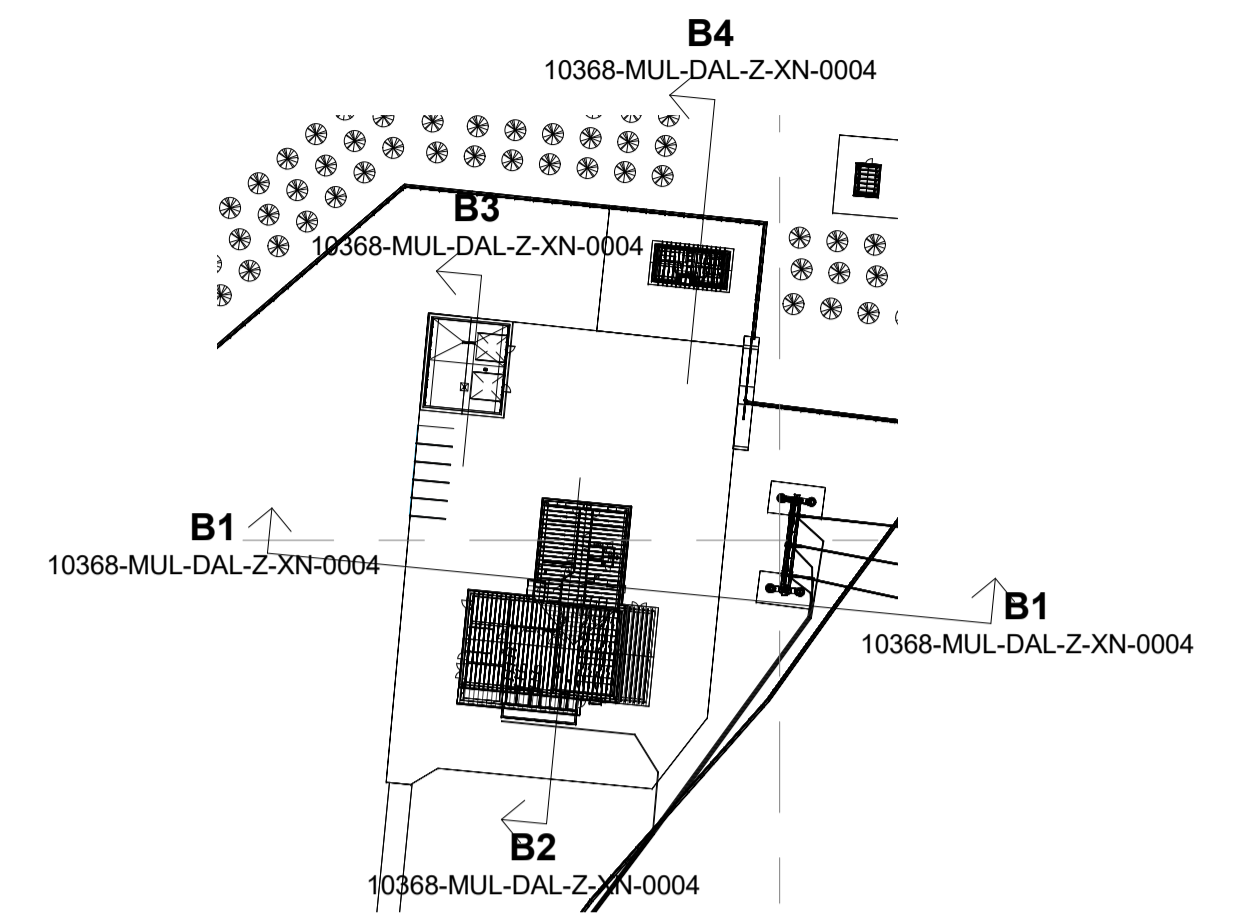

Oversikt
1:1000

Rev	fjernet kraftsensitiv merking	GEF	06.10.22
Rev	Utgivelsesgrunn/Revisjonsbeskrivelse	Ufarbeidet	Kontrollert
Prosjekt / Kontrakt nr. 10368		Kontrollert (STN)	Godkjent
Tittel		Helsestokk	
DALE - TRANSFORMATORSTASJON		1:1000 / 1:100	
Snitt		Koordinatsystem	
		Euref89 UTM32	
		Høydesystem	
		NN2000	
Byggherre	Leverandør	Fagansvarlig	
Statnett	Multiconsult	N/A	
Gradering	Leverandørens dokumentnummer	Utførende	
Statnett Sensitiv	10217322	N/A	
Erstatter dokument	Dokumentnummer	Format	
N/A	10368-MUL-DAL-Z-XN-0004	A1	
		Blad	
		1/1	