




Blad	Tegning
00	3D-modell
01	Mal kontrollhus 6-10 felt Plan og fasader
02	Mal brann og skallsikring
03	Prinsipp EMP-sikring
04	Prinsipp trekkerør, trekkekummer og bunnledninger
05	Prinsipp plan og fasader vedlegg til søknad om konsesjon
06	Prinsipp snitt
07	Prinsipp visualisering betong
08	Prinsipp datagulv
09	Prinsipp gangbane loft
10	Prinsipp ventilasjon og himling
11	Prinsipp netverkskabling
12	Lufterist aggregatrom

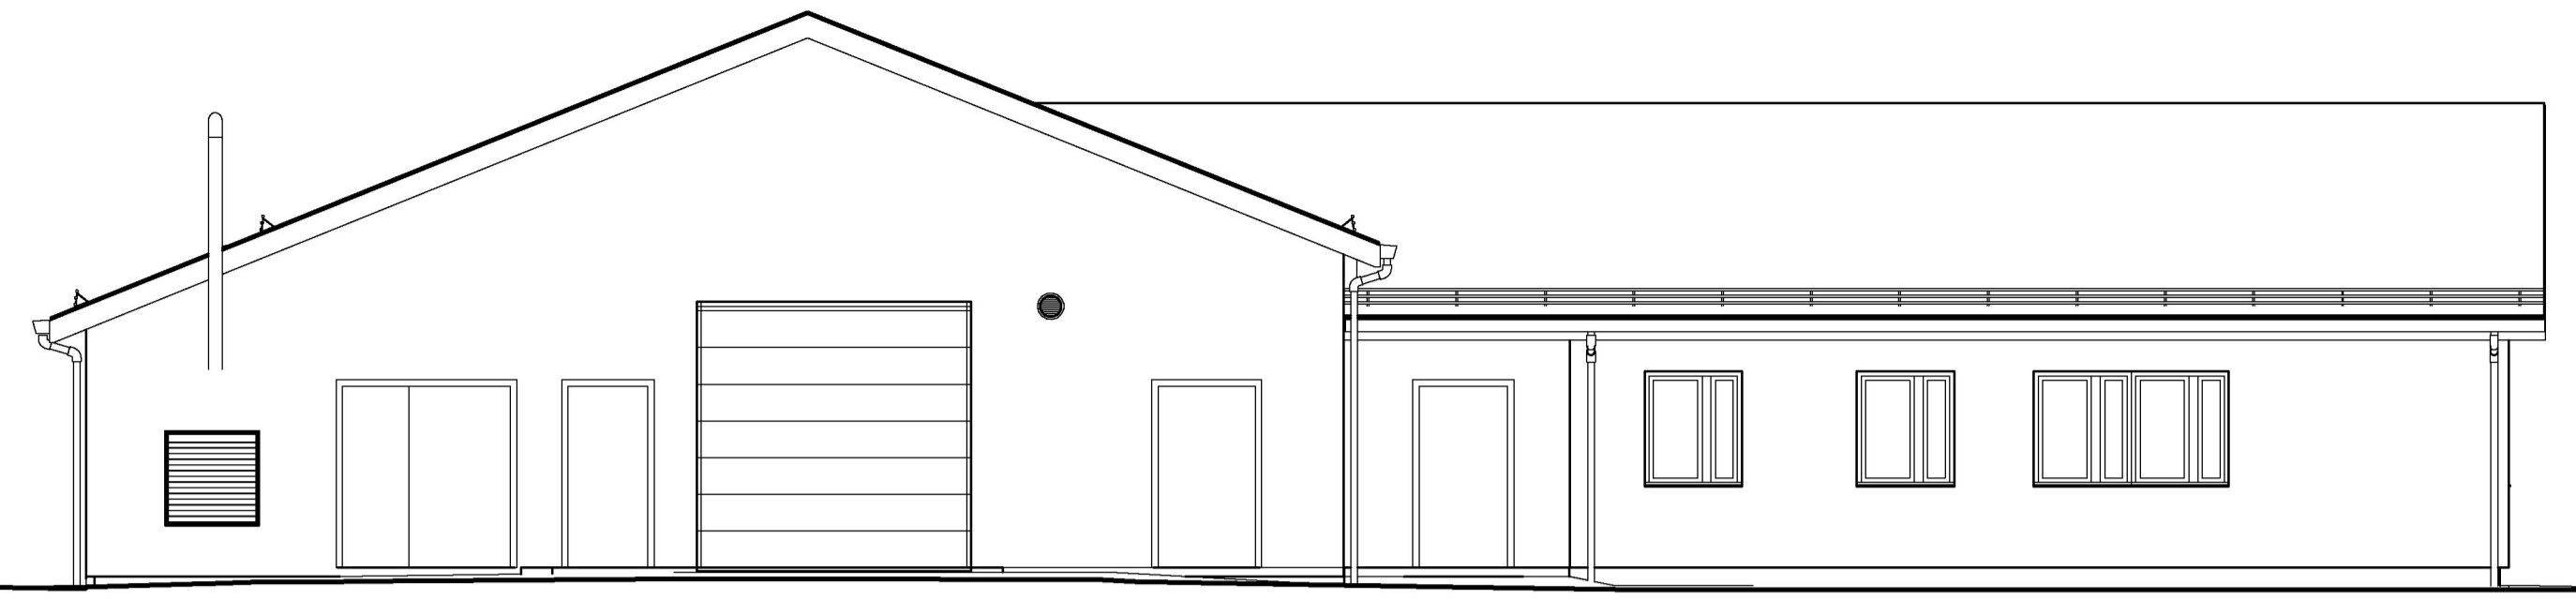


Fasade A 1 : 80

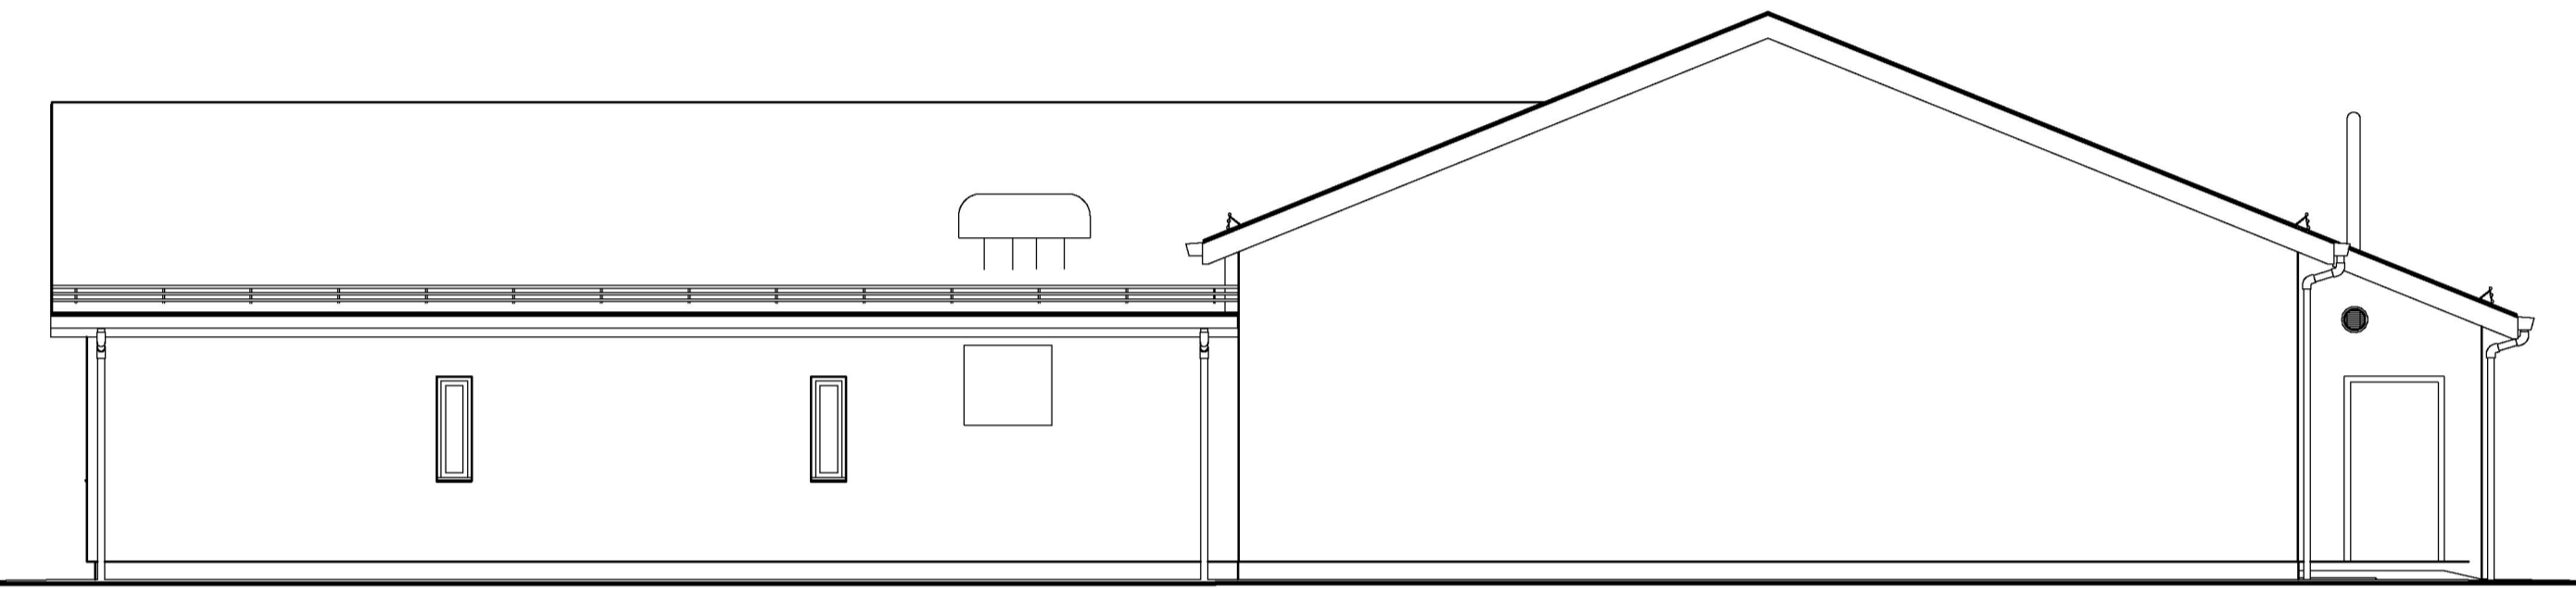


Fasade C 1 : 80

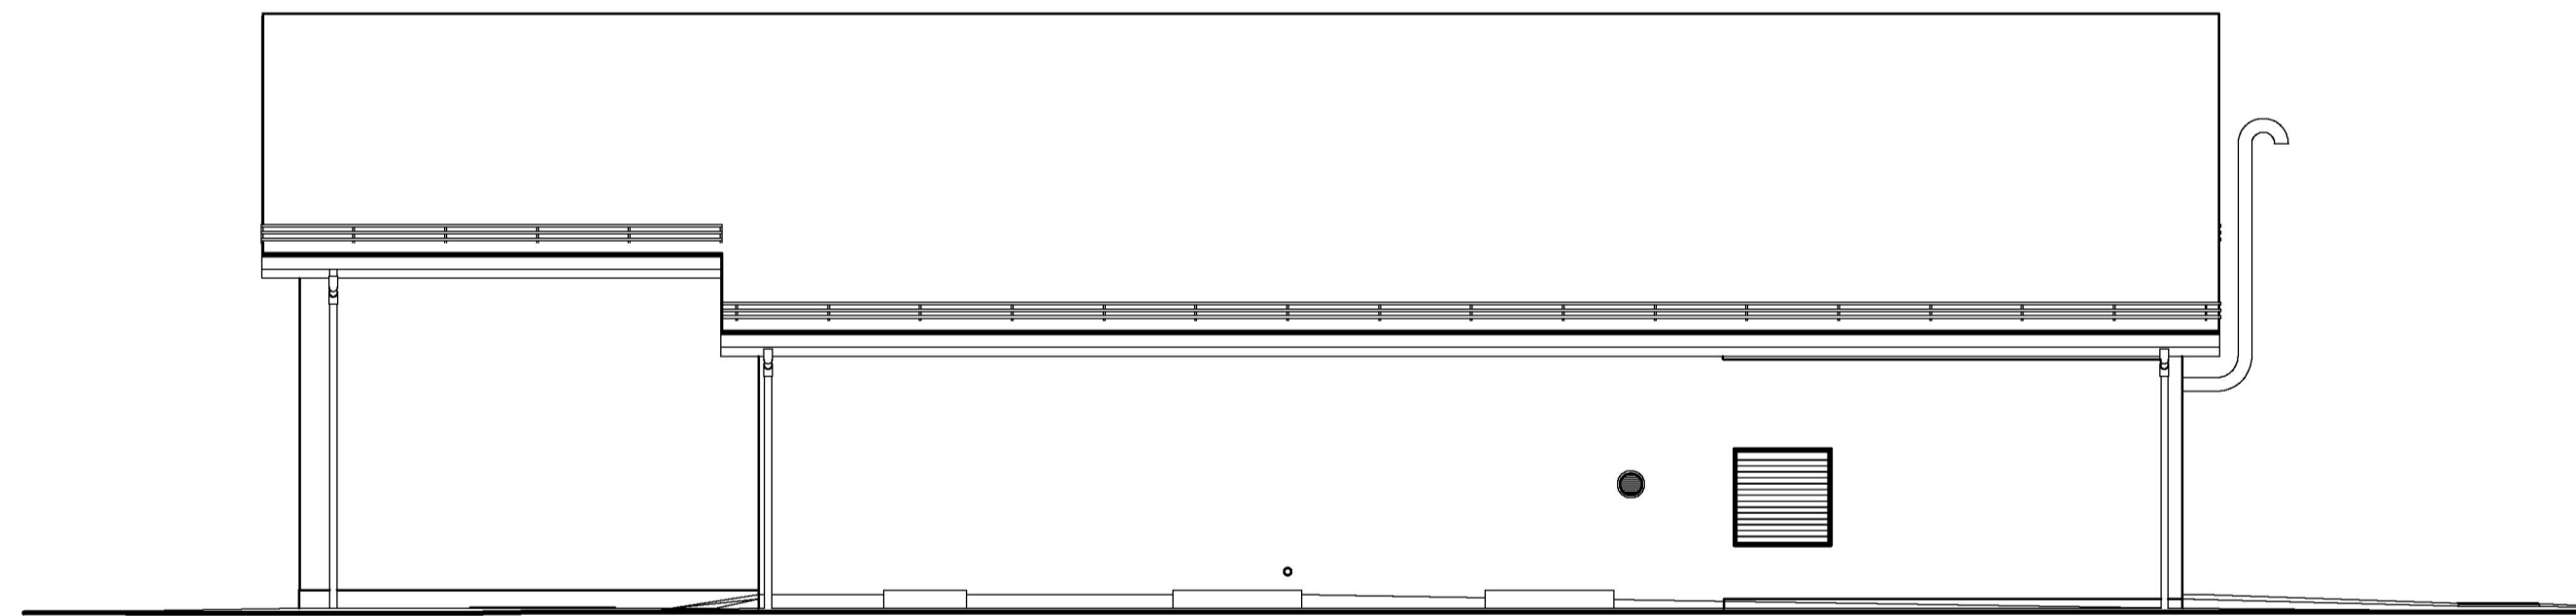

Fasade B 1 : 80


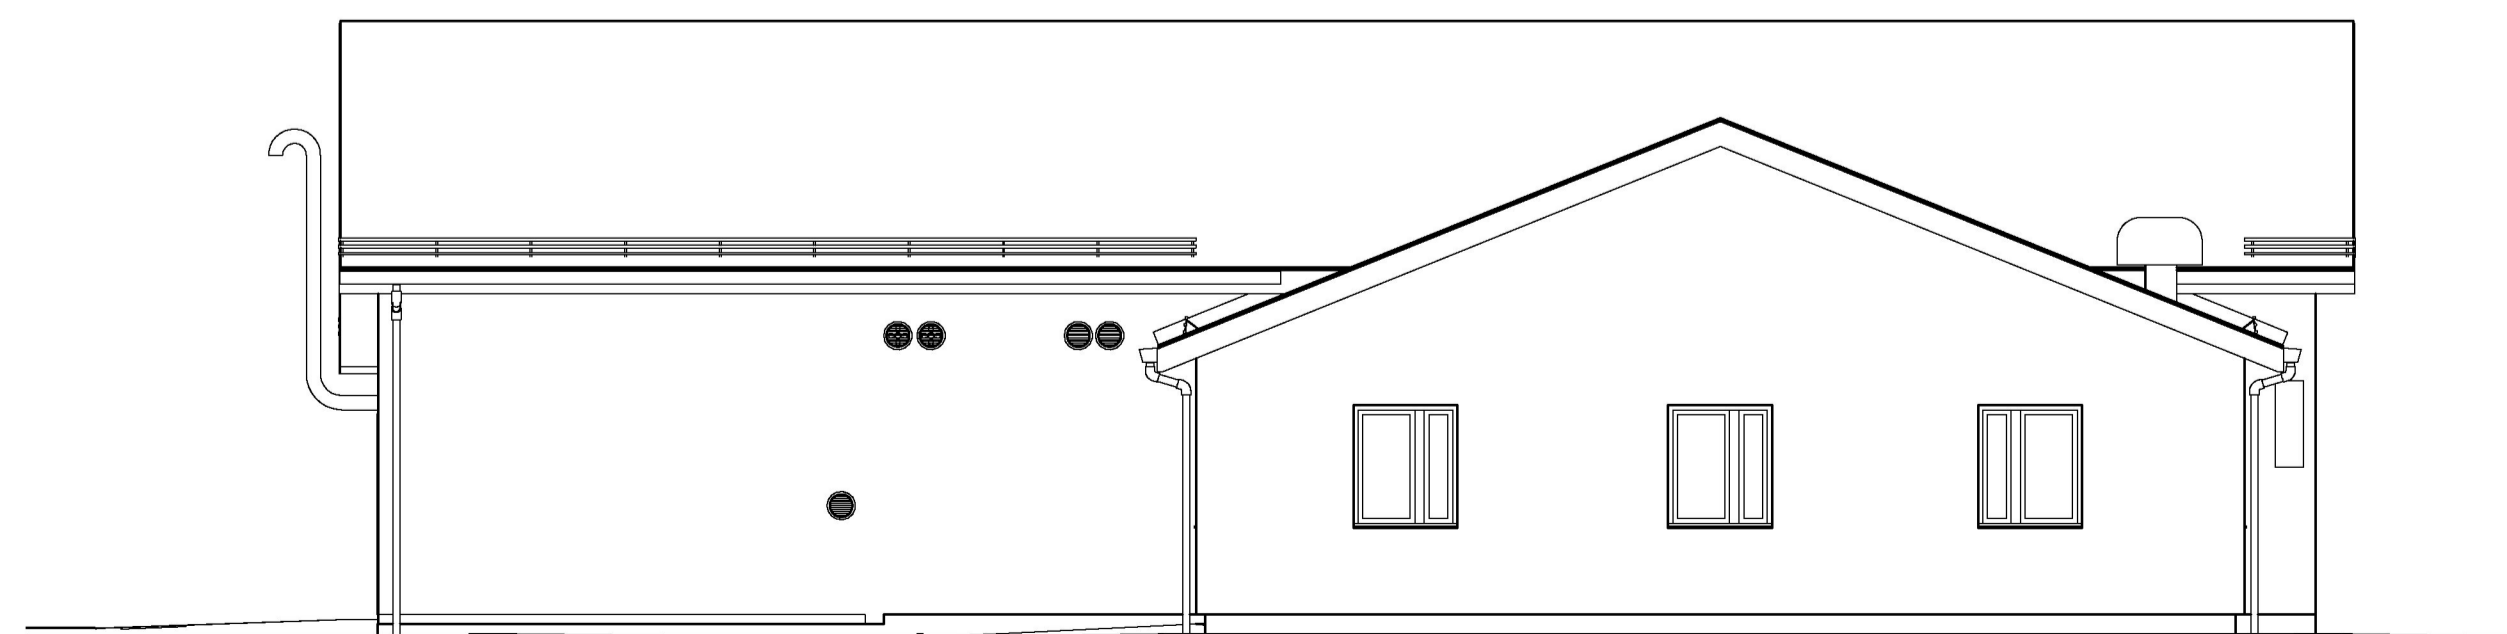


Fasade D 1 : 80

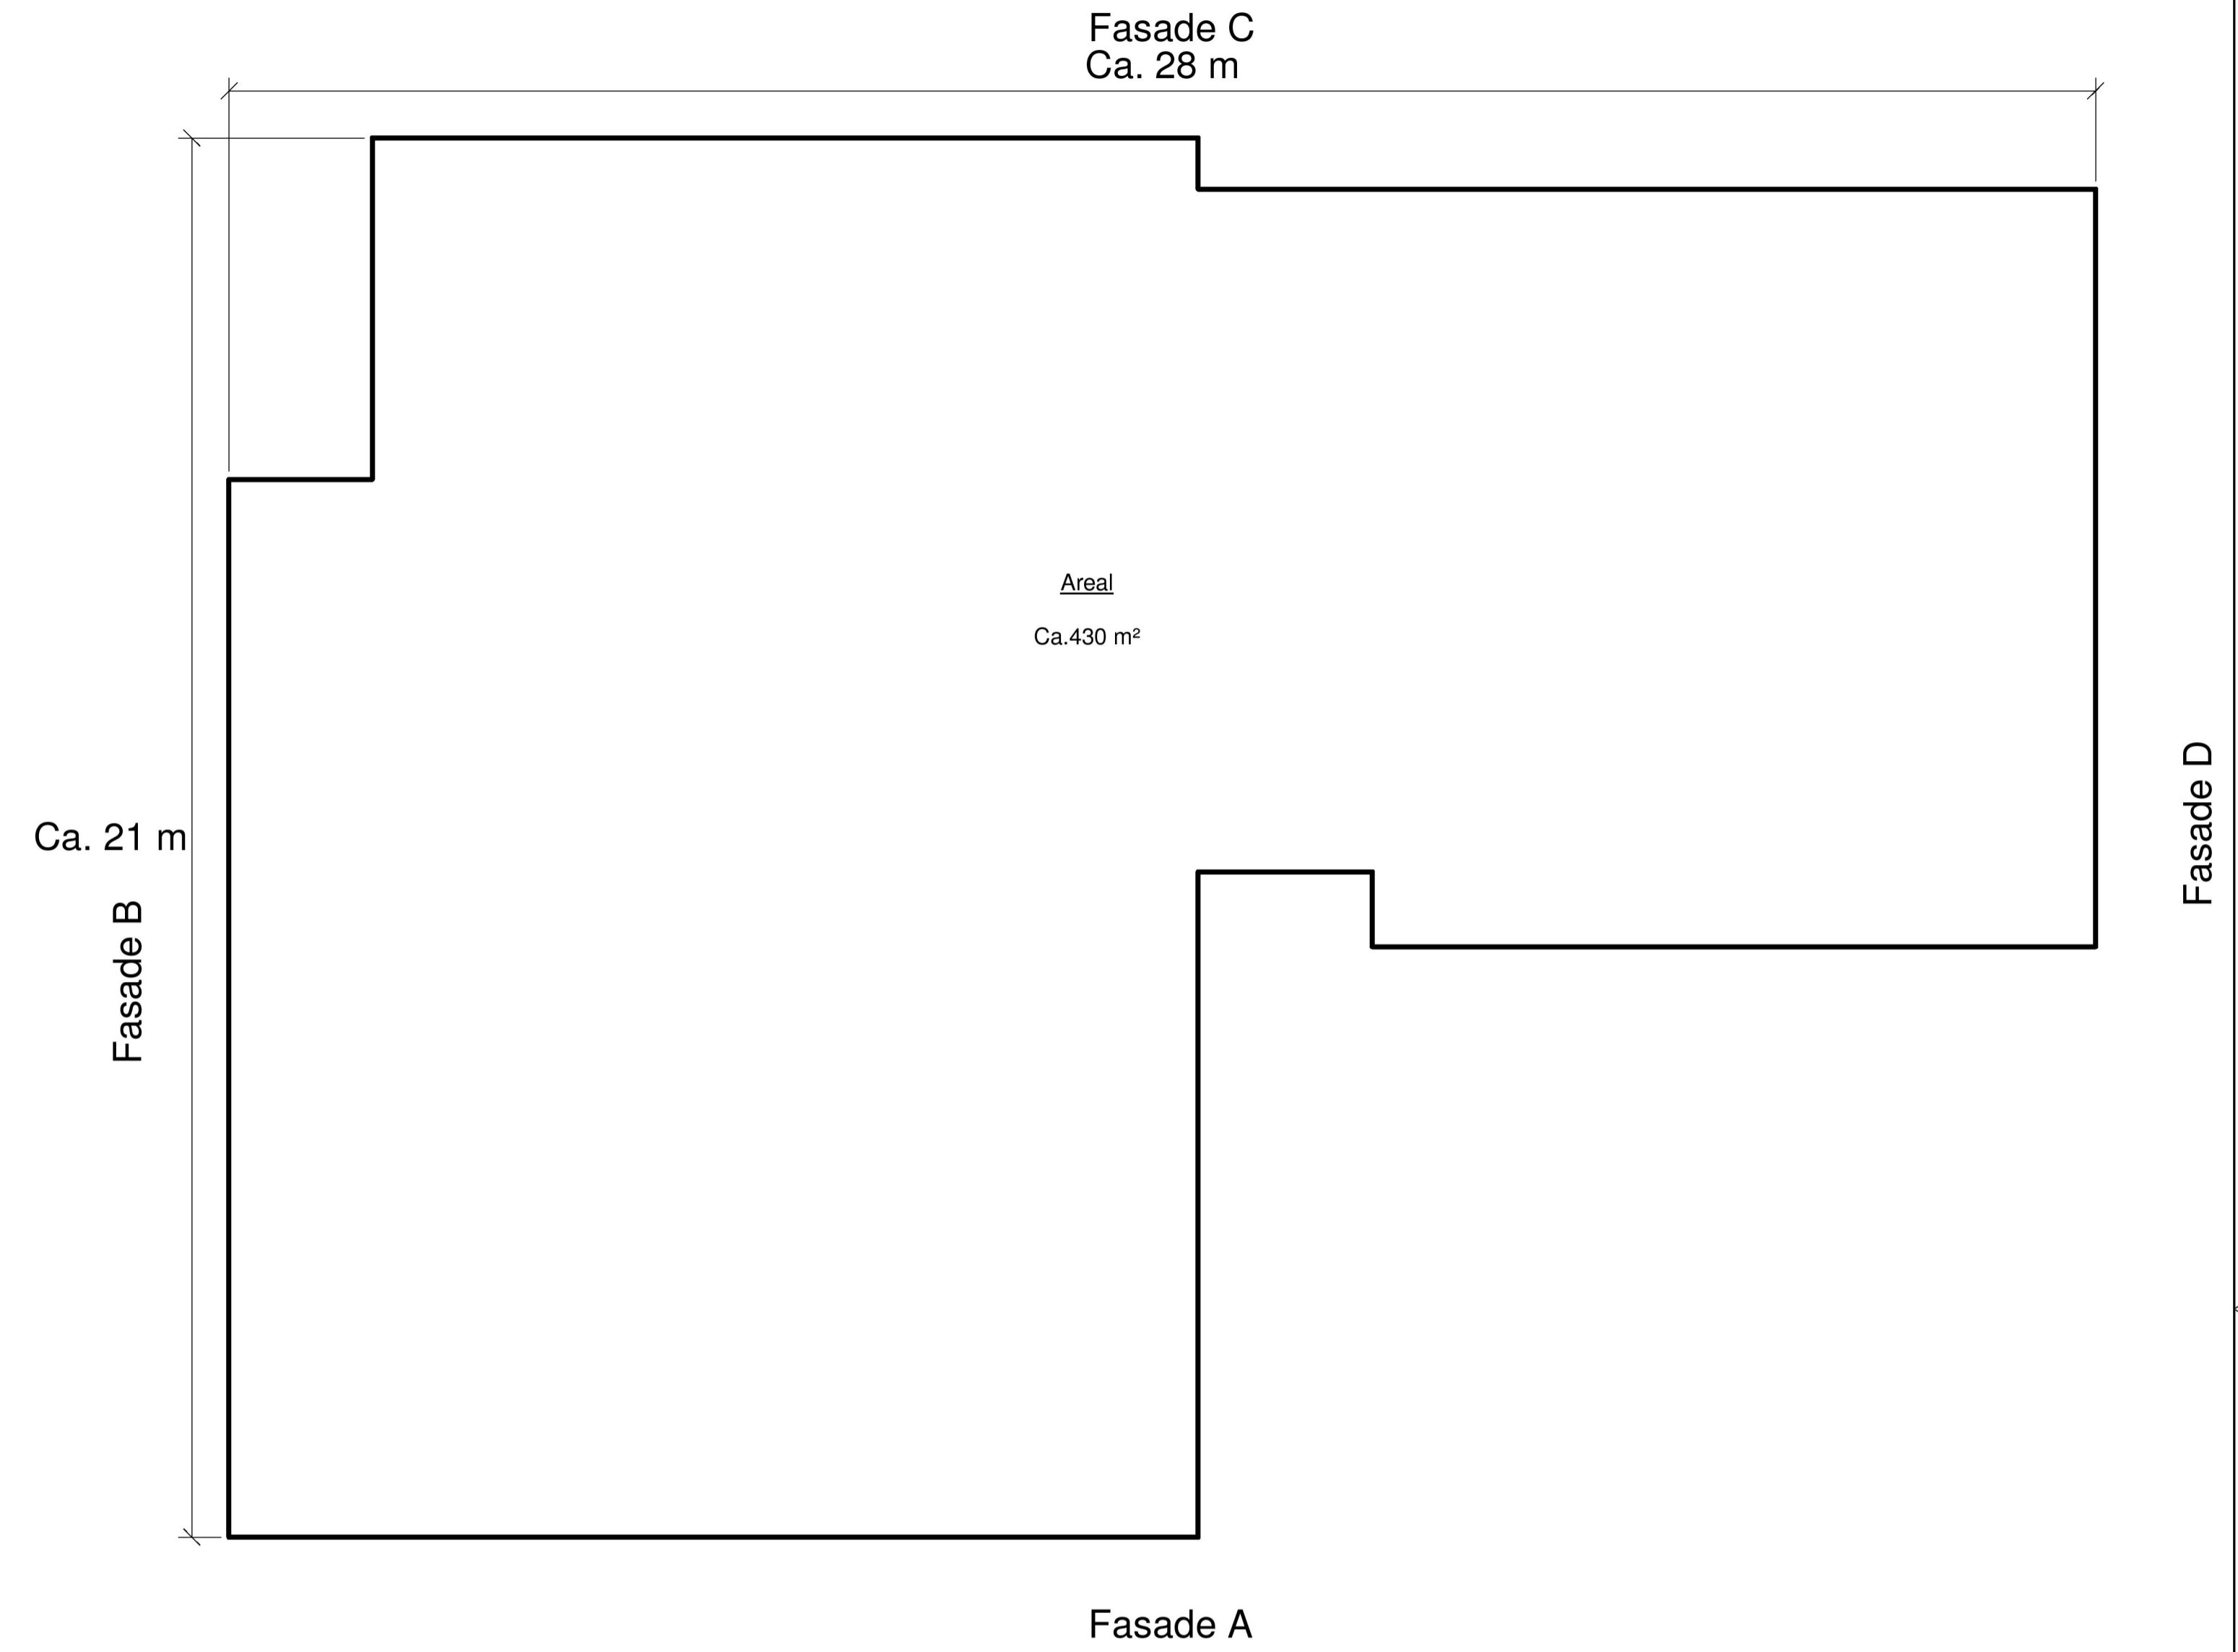


Plan 1. etasje 1 : 80

4.0	3D-modell, delvis nye dok.id samt nye prinsipptegninger, nytt tittelfelt.	DAL	ØEG	ASA	GB	16.12.16
Rev.	Utgangspunkt/Revisjonsversjon	Rev.1	Rev.2	Rev.3	Rev.4	Rev.5
Prosjekt / Kildeinformasjon						
Prinsipptegning Prinsipp kontrollhus 6-10 felt Plan og fasader vedlegg til søknad om konsesjon						1:80
Statnett		DIVISJON TEKNOLOGI & UTVIKLING			Prosjektleder Rev.1/Rev.2	
Godkjenning		Svaransvarlig, dokumentnummer			Tegning A1	
Utarbeidet av		Dokumentnummer SDOK- 119-8			Side 5	

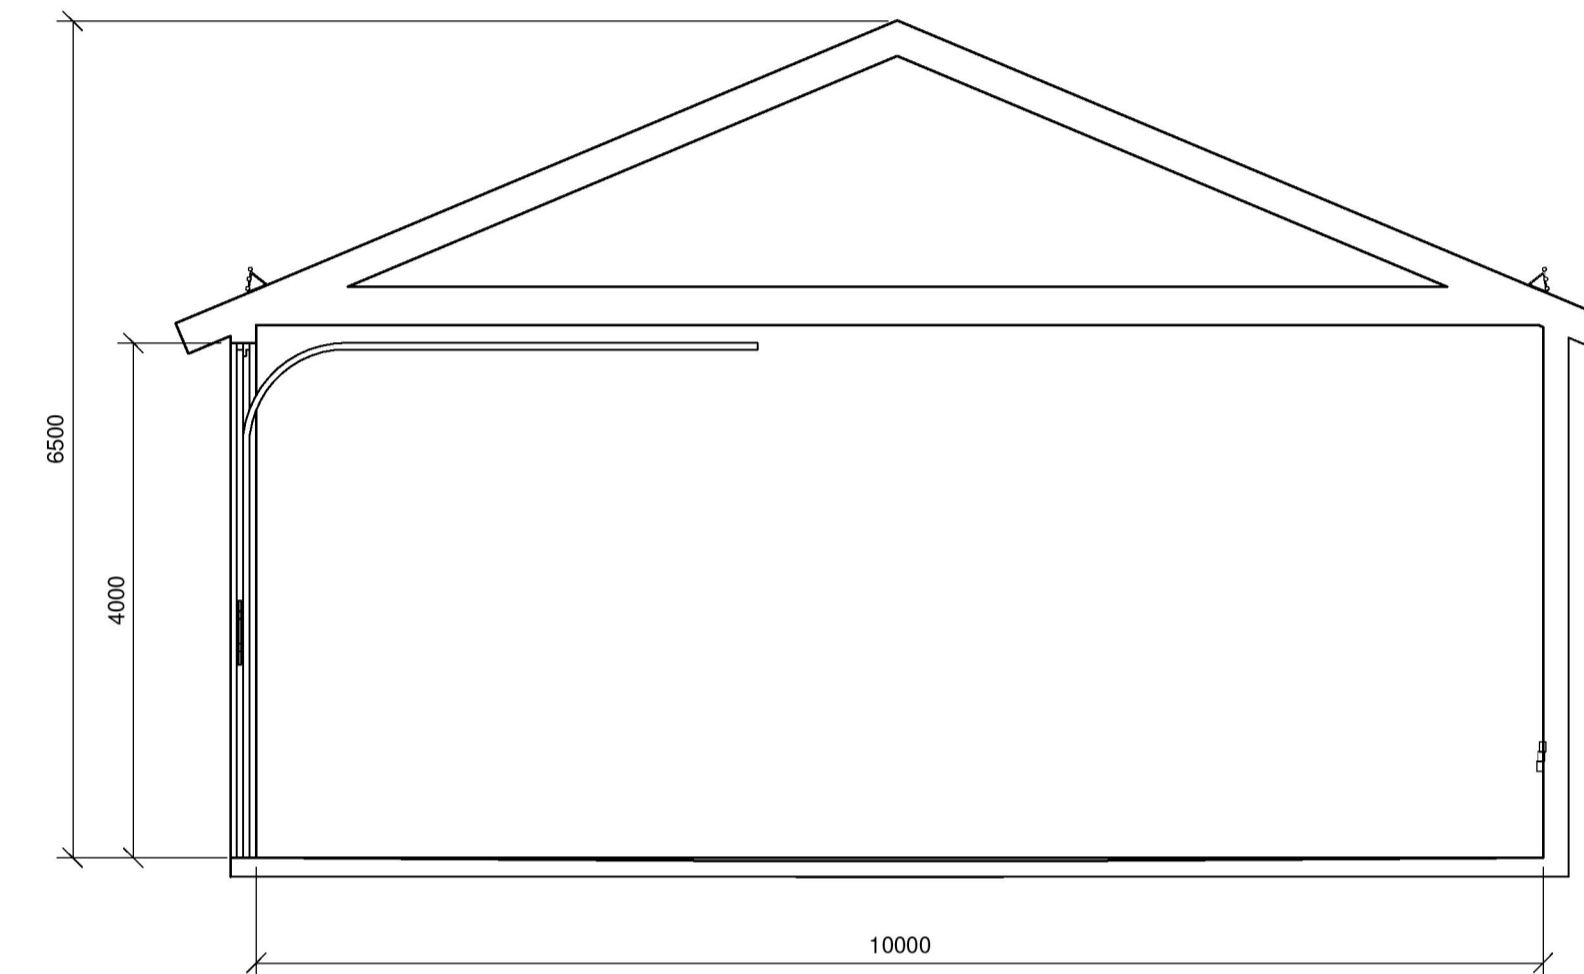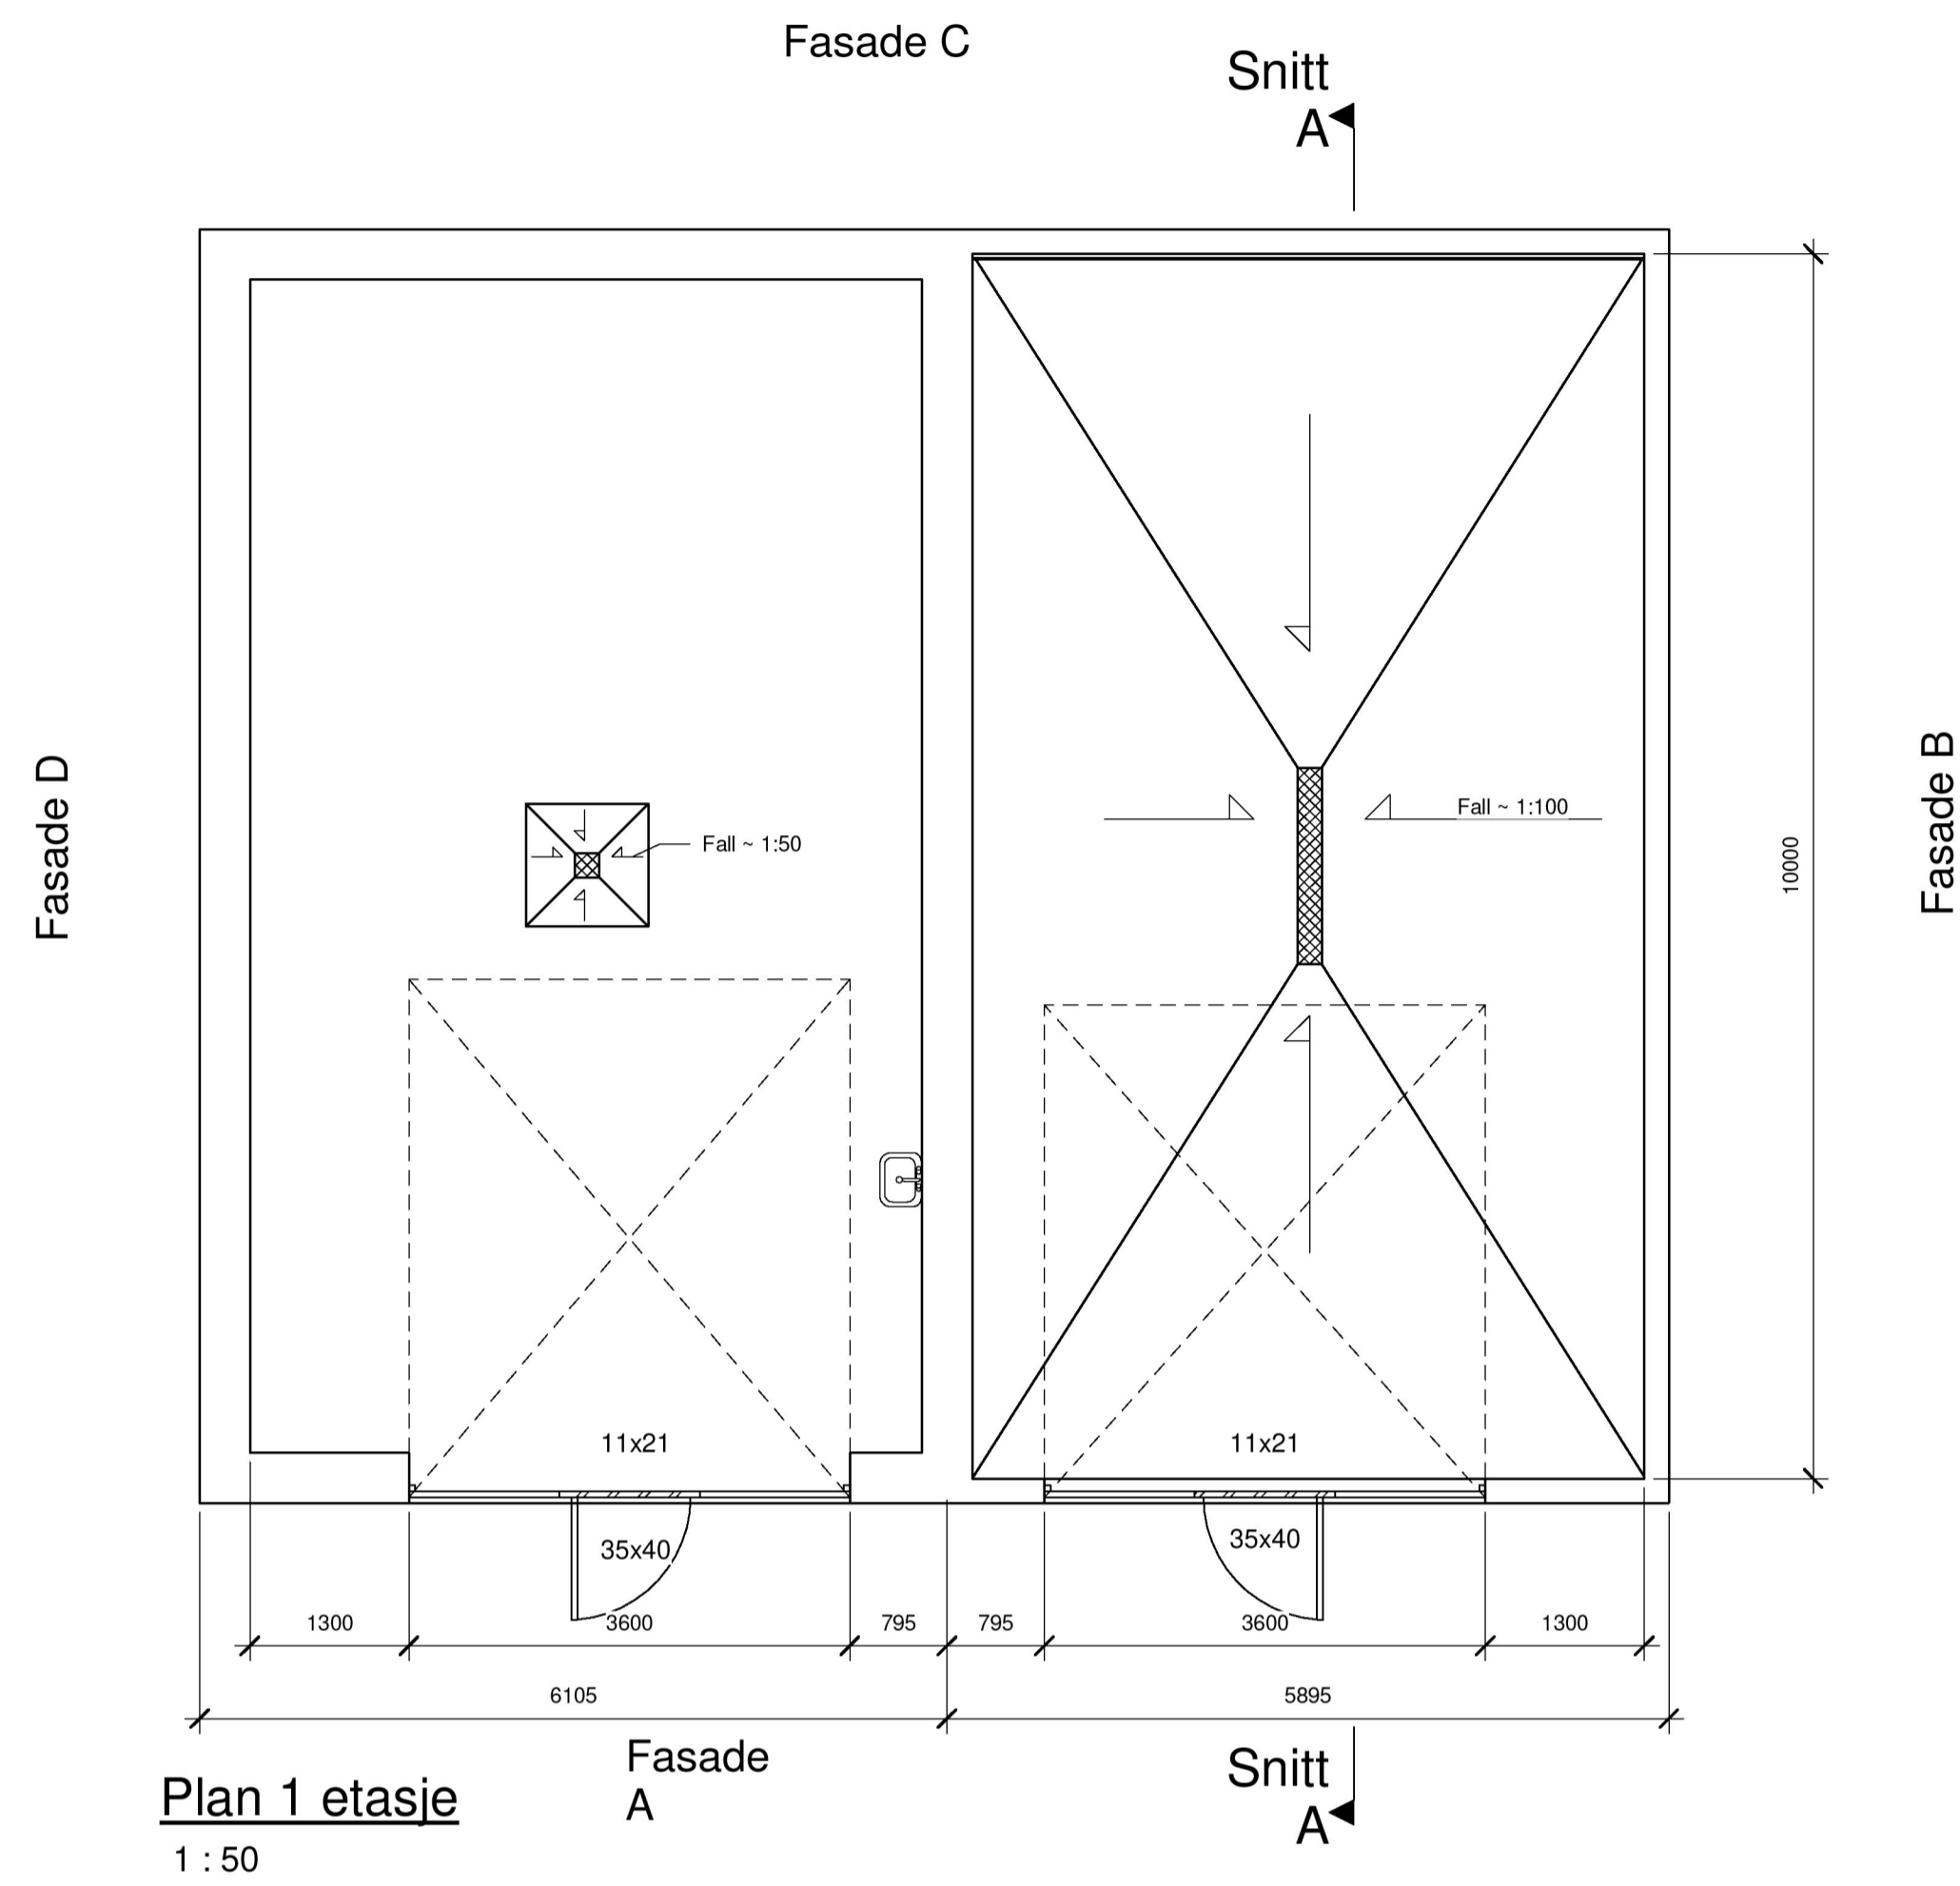

Snitt A
1 : 50

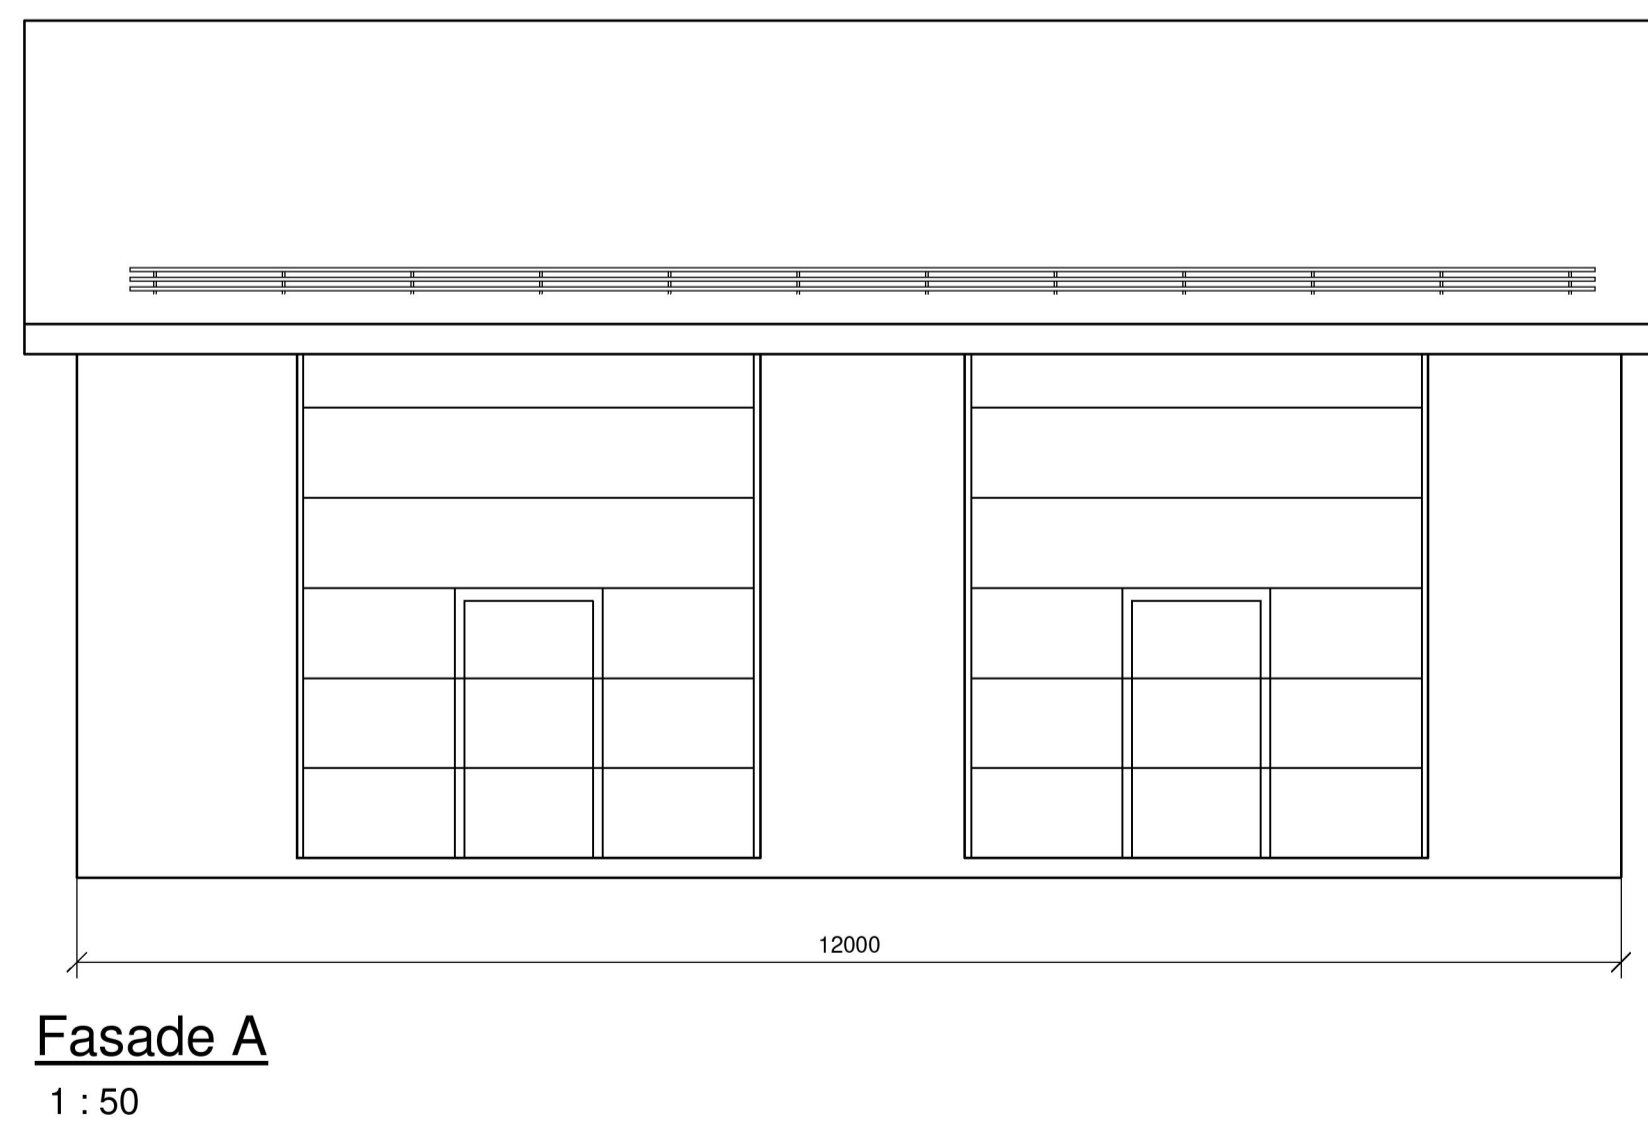

Fasade A
1 : 50

ANMERKNINGER:

Bygget må dimensjoneres mht. belastninger og grunnforhold.
Avløp i lager og garasje føres via oljeutskiller.

4.0	Snefangere, fjernet vindu i dører, skifte av littfelt	Øyvind E Gulbrandsen
3.0	Forlengelse gyldighetsperiode	Øyvind E Gulbrandsen
2.0	Overgang fra IFS til SDOK	Øyvind E Gulbrandsen
2	3D-modell	Øyvind E Gulbrandsen
Rev.	Utgivelsesgrunn/Revisjonsbeskrivelse	Utarbeidet
	Prosjekt	Grødering
	Tittel	Prinsipptegning - bygg
		Lager og garasje
		Plan, fasader og snitt
	Utarbeidet	Øyvind E Gulbrandsen
	Dokumentnummer	SDOK-119-12
	Måsstokk	1:50
	Format	A1
	Blad	