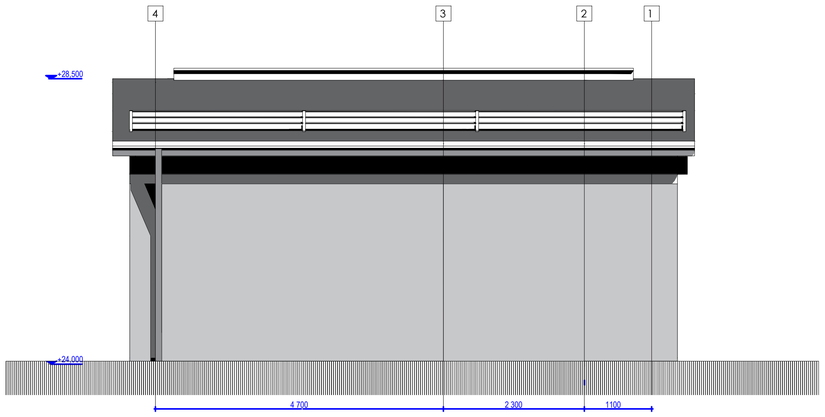

Nord

1:50

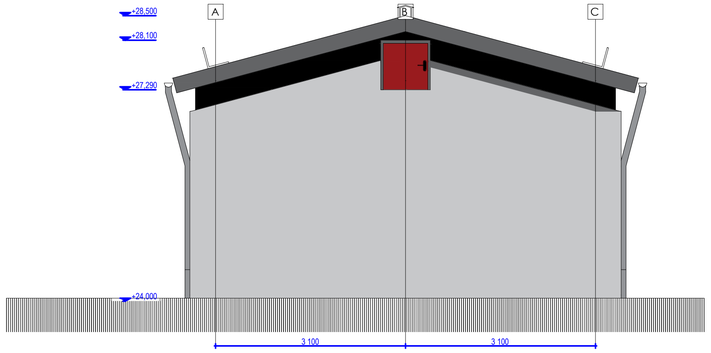

Vest

1:50

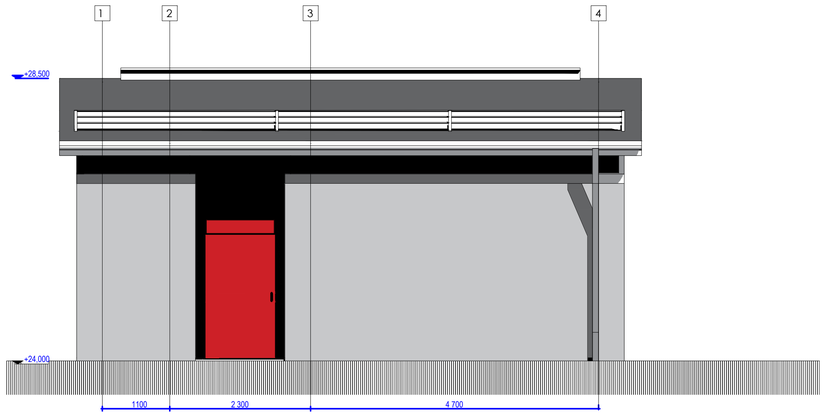

Sør

1:50

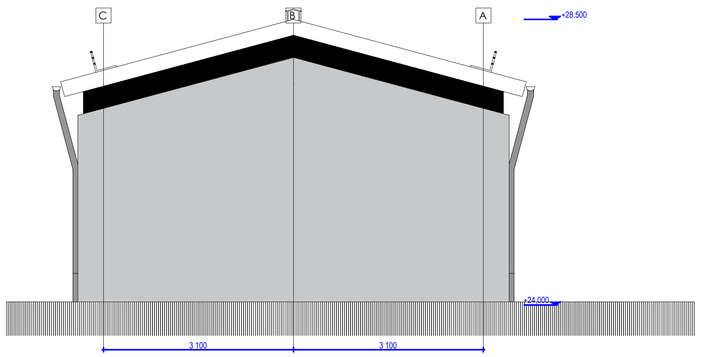

Øst

1:50

Versjon	Status	Kommentar	Dato	Utarbeidet	Kontrollert	Godkjent
	IFC	For konsesjon.	12.01.21	EK7232	ØB7271	

Dalekvam transformatorstasjon

Komtrollbygg BKK Produksjon
Fasader Nord/Øst/Sør/Vest

Målestokk: 1:50
Arkformat: A1
Utarbeidet: 12.01.21 EK7232
Kontrollert: 12.01.21 ØB7271
Godkjent:
Projeksjon:
Erstatning for:
Eksternt dok.nummer:

BKK
Kokstadvegen 37 Tlf: 55 12 70 00
Postboks 7050 www.bkk.no
5020 Bergen

Anlegg	Fag	EBL-Kode	Dok.type	Løpenr.	Rev.indeks	Versjonsnr.
					IFC	1.0