




FASADE A
1 : 100

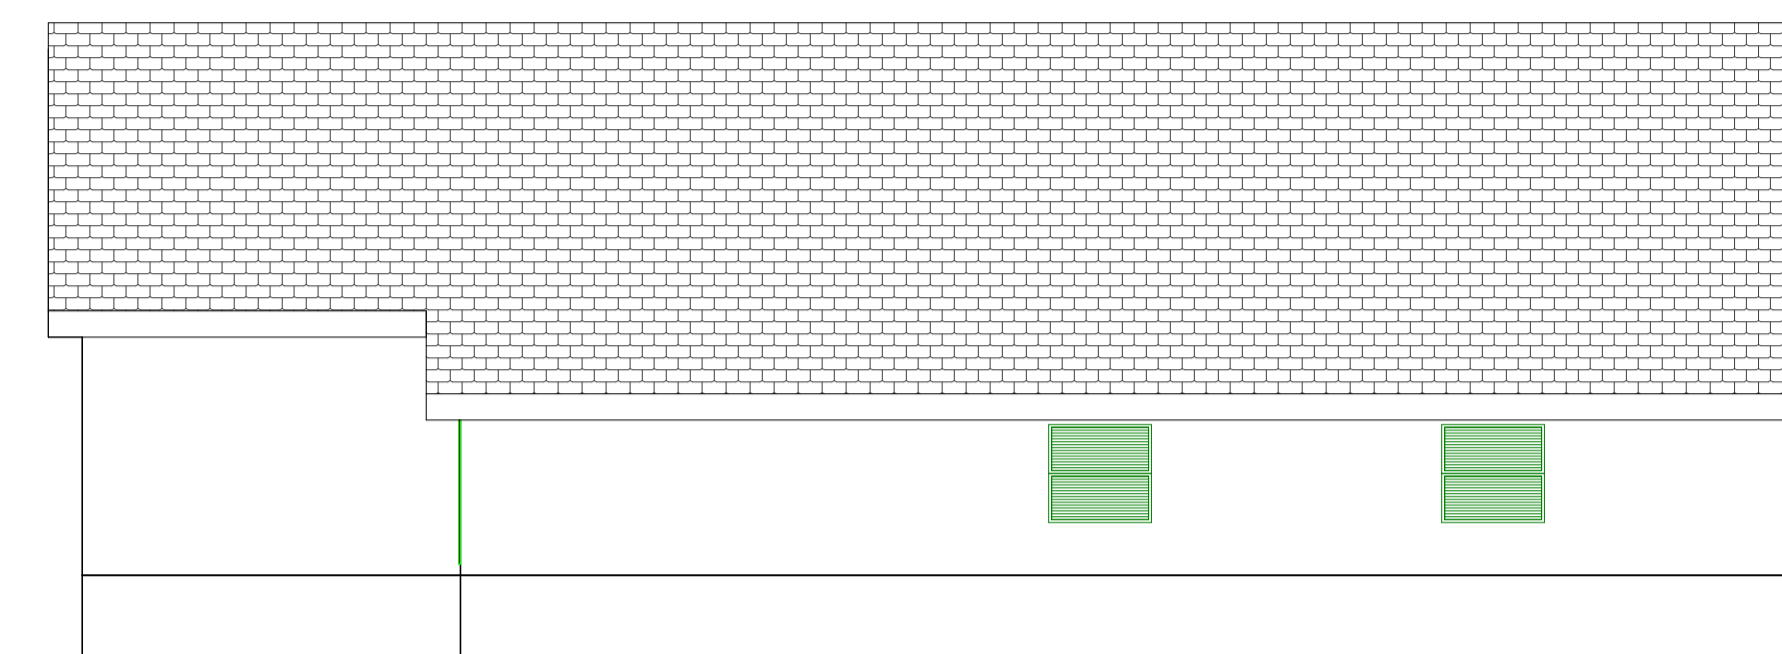


FASADE B
1 : 100

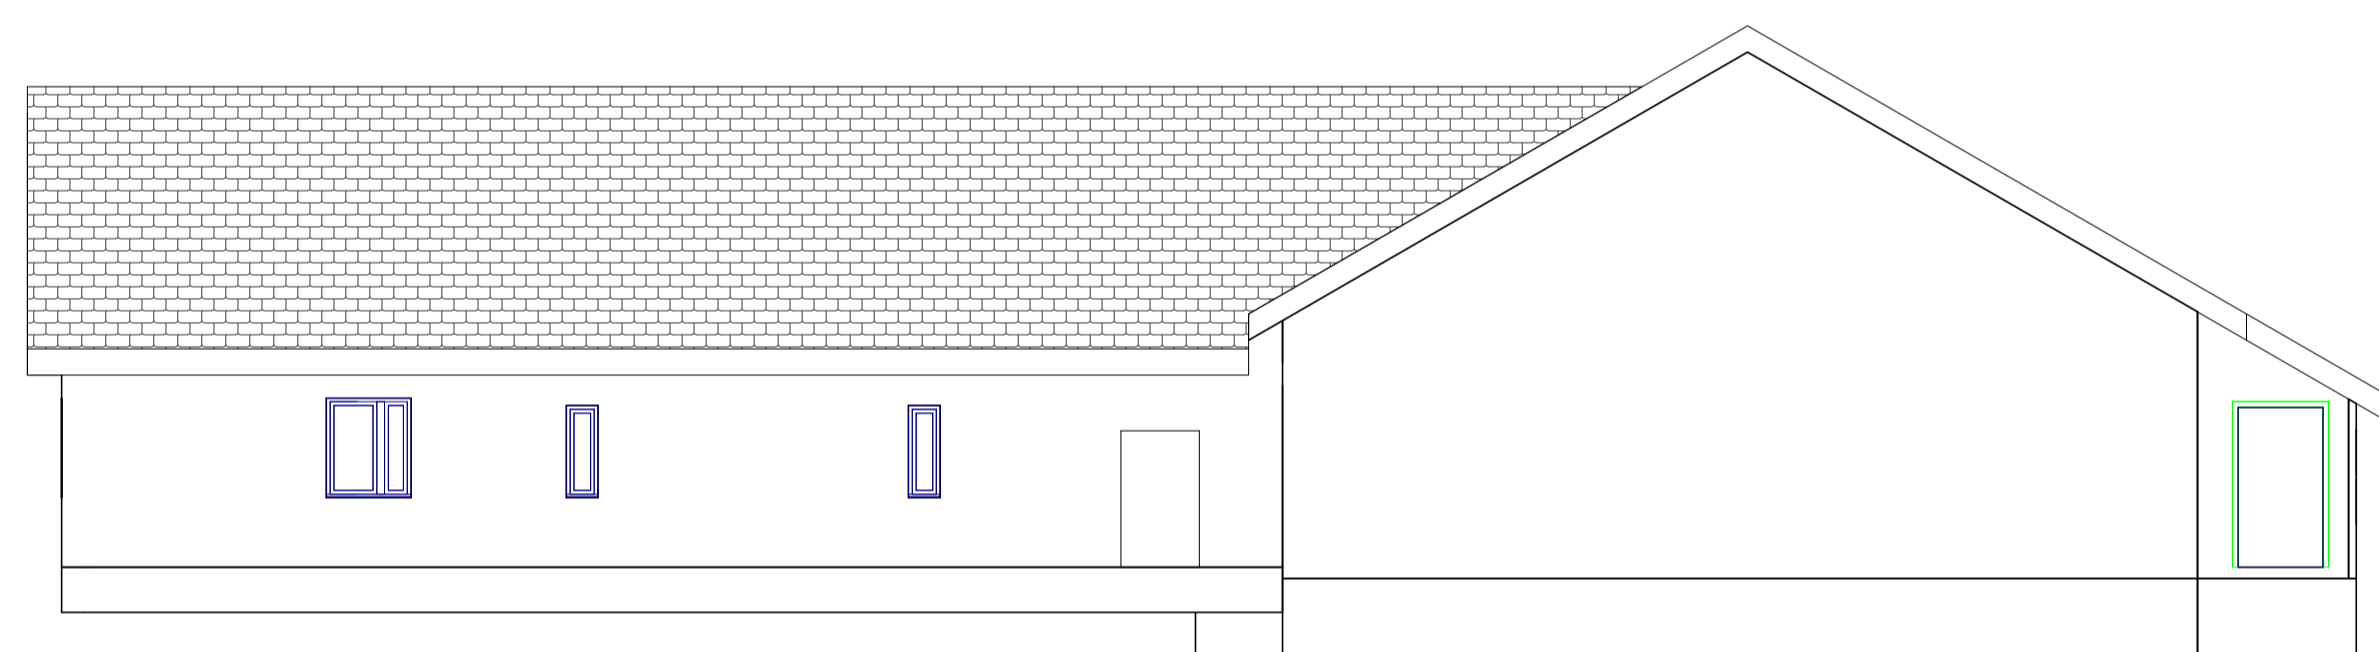

FASADE C
1 : 100

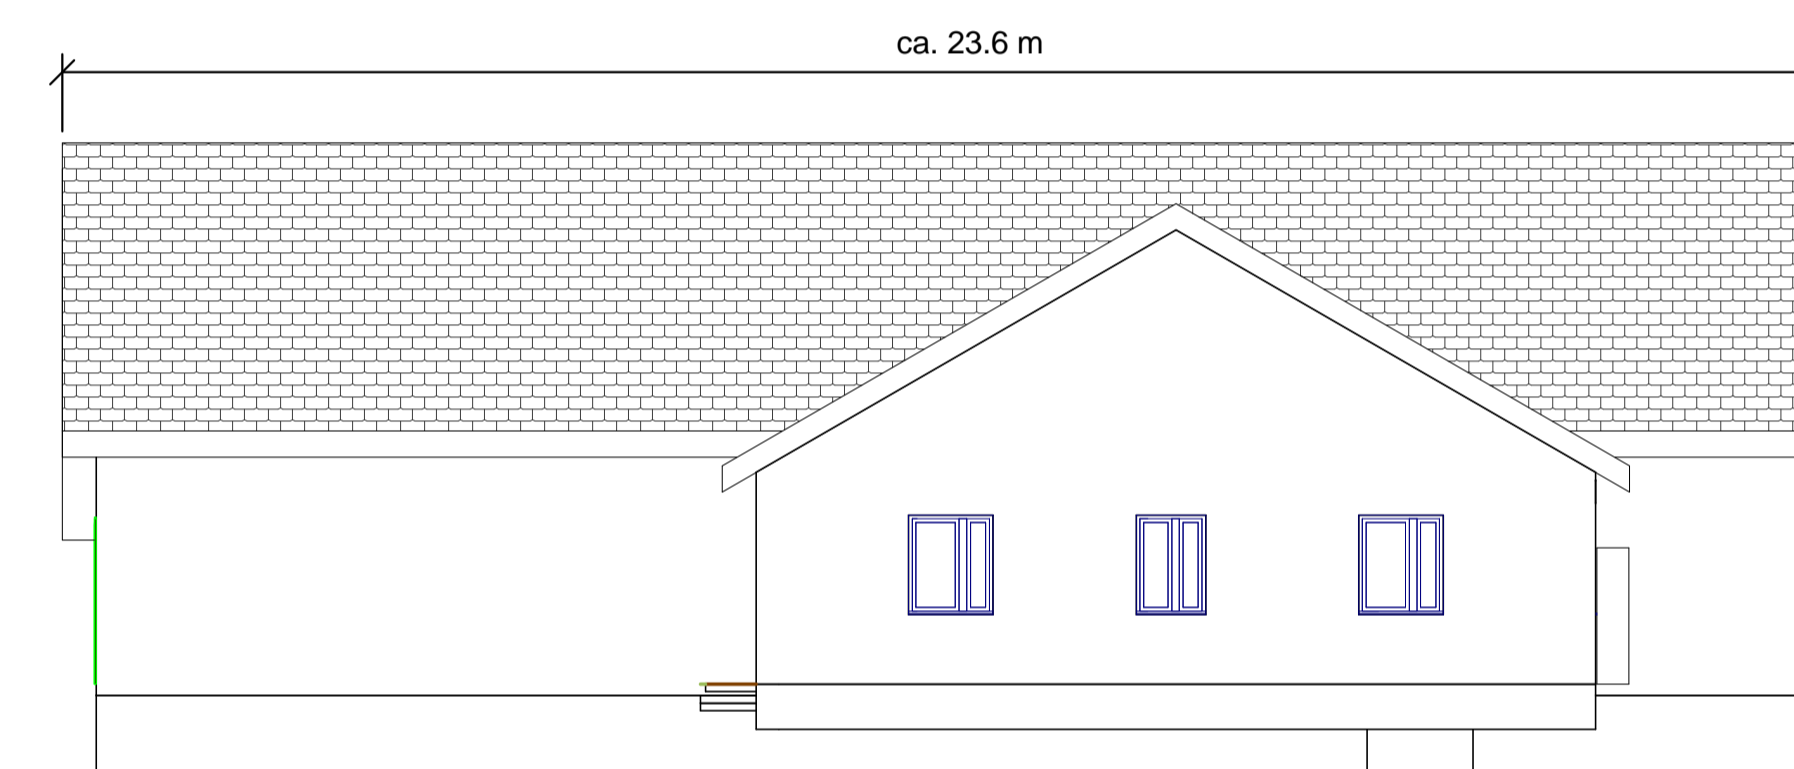

FASADE D
1 : 100

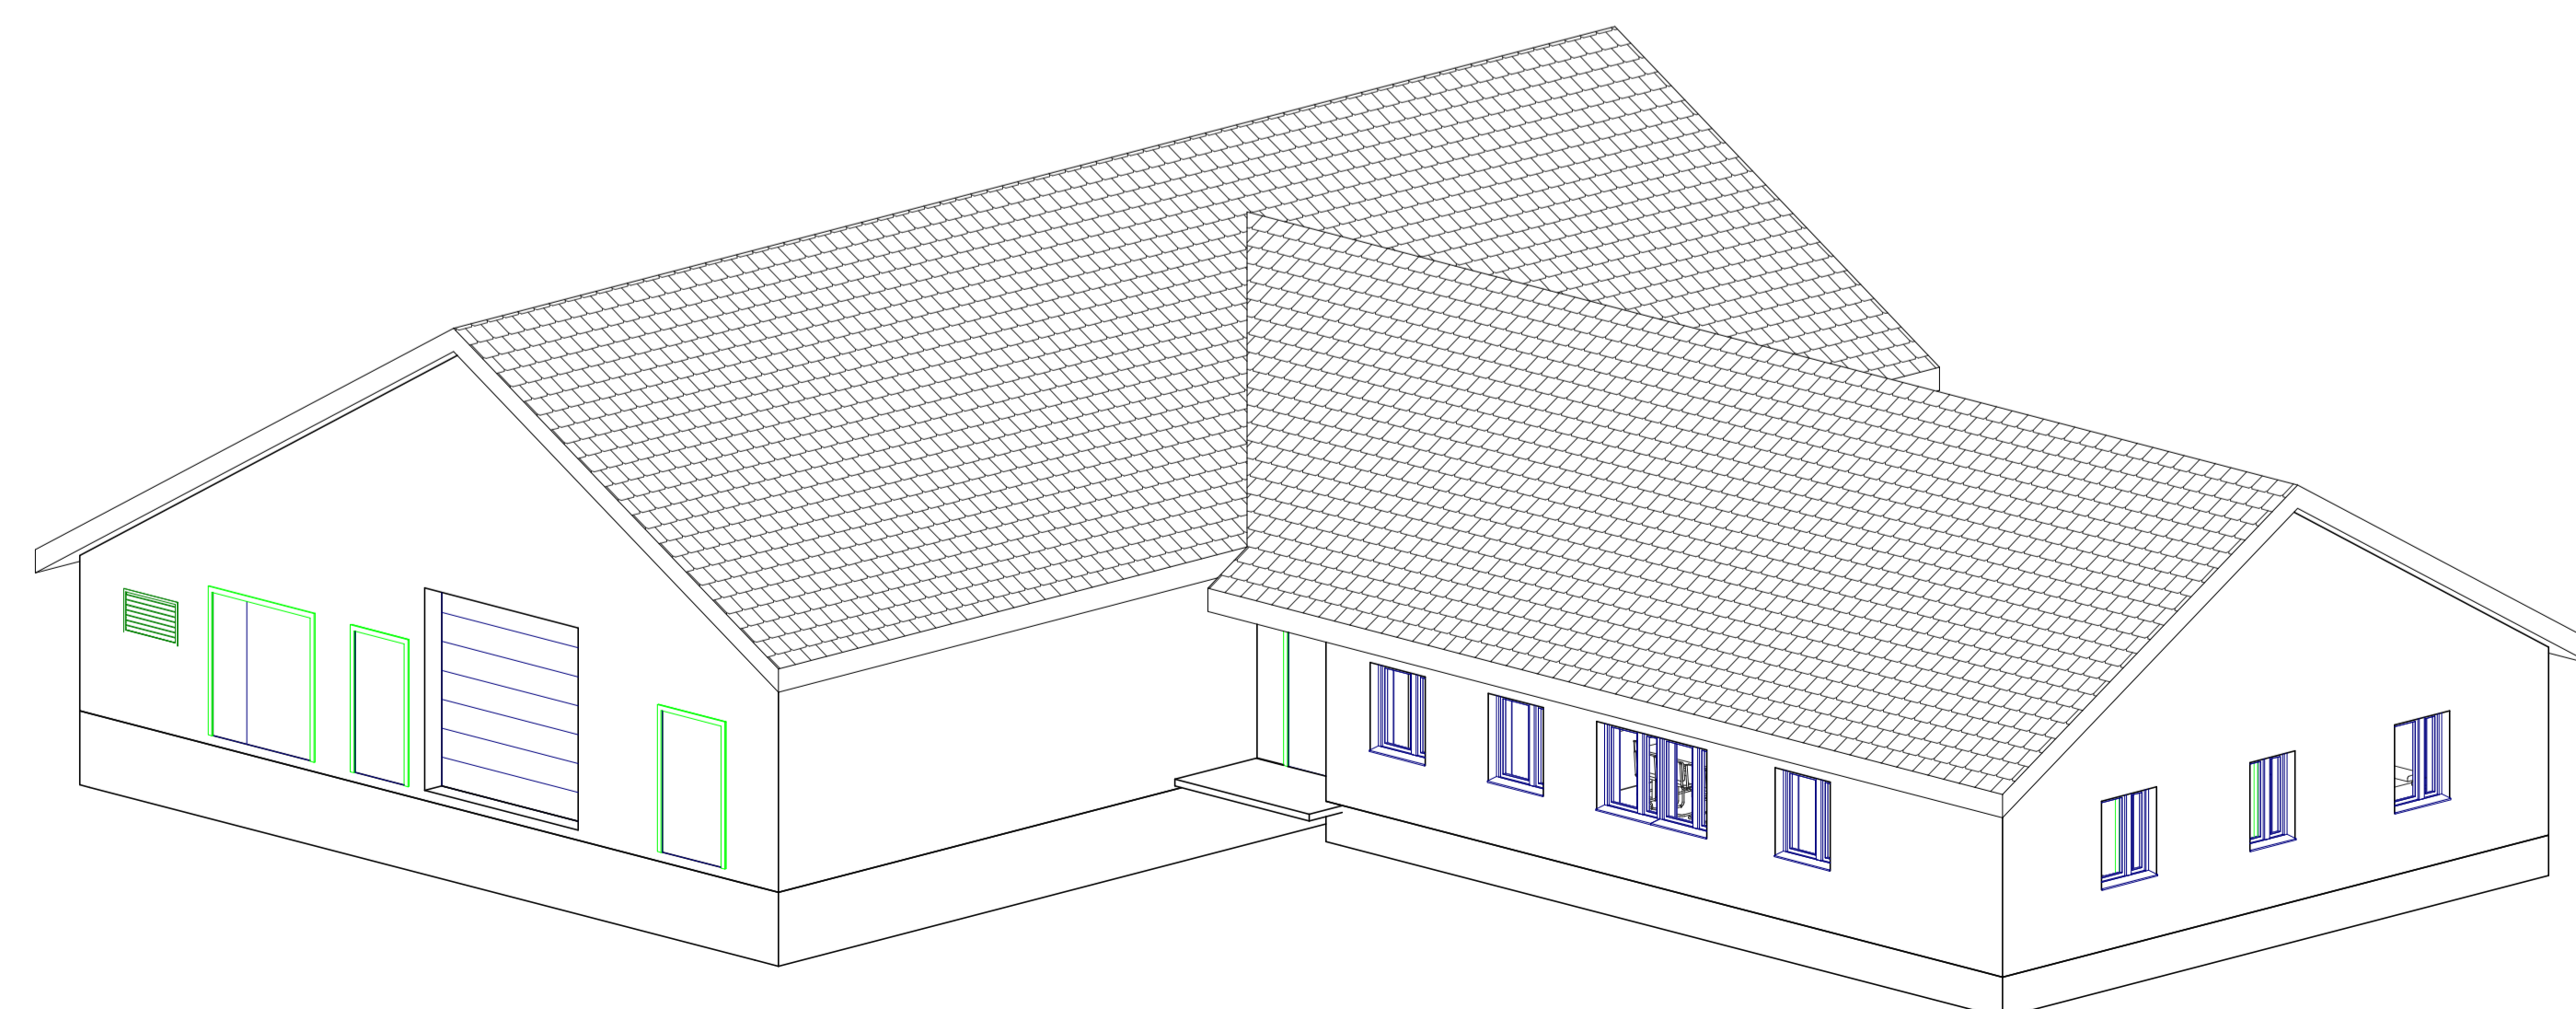

ILLUSTRASJON

02K	Revidert for Konsesjonsaknad	NOLATO	NOTORU	N/A	NOTORU	05.11.2018
01K	Utgitt for Konsesjonsaknad	NOLATO	NOTORU	N/A	NOTORU	29.06.2018
Rev.	Utgivelsesgrunn/Revisjonsbeskrivelse	Utarbeidet	Kontrakter	Kontrollert	ISTN	Godkjent
Prosjekt / Kontrakt nr. 10323 Statnett – Nettforsyning Haugalandet						MDP 66 mm A3/33
Tittel					Helsestokk	
BLÅ - Blåfalli					1:100	
Fasadetegning kontrollhus					Koordinatsystem	
					EUREF89 UTM32	
					Høydesystem	
					NN2000	
Byggherre		Leverandør		Fagansvarlig		
Statnett		sweco		NOTORU		
				Utførende		
				NOLATO		
Gradering		Leverandørens dokumentnummer		Format		
N/A		24009005-30000		A1		
Erstatter dokument		Dokumentnummer		Blad		
N/A		10323-SWE-BLÅ-C-XO-0001		N/A		