




FASADE A
1 : 50

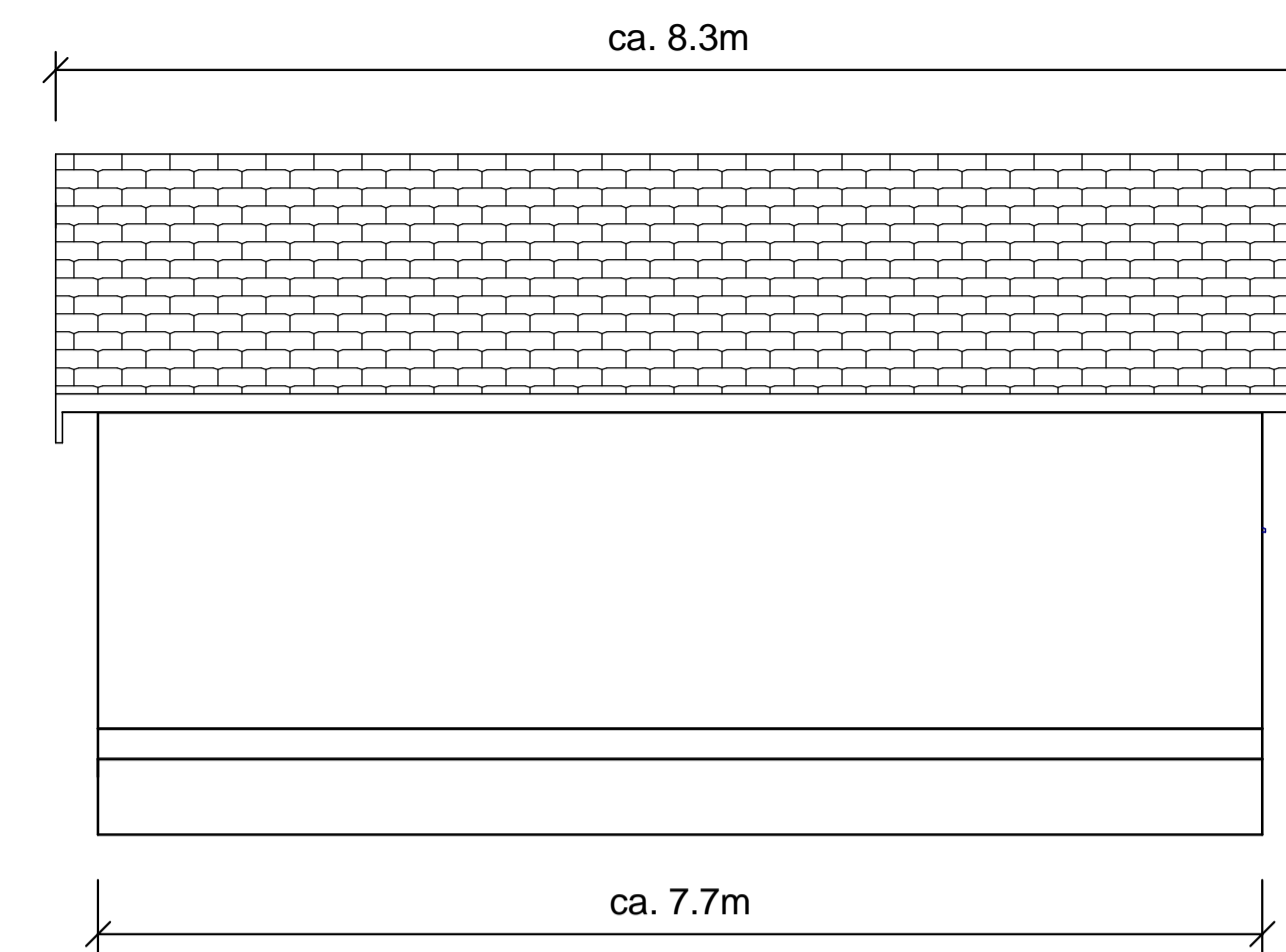


FASADE B
1 : 50

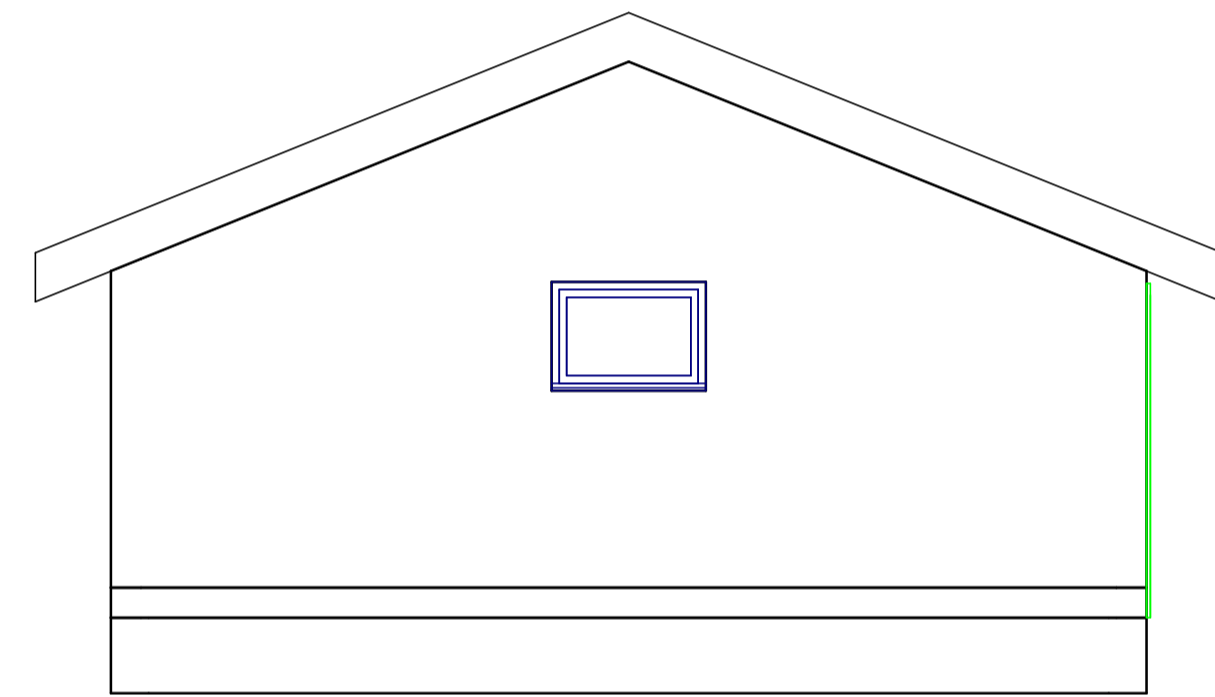

FASADE C
1 : 50

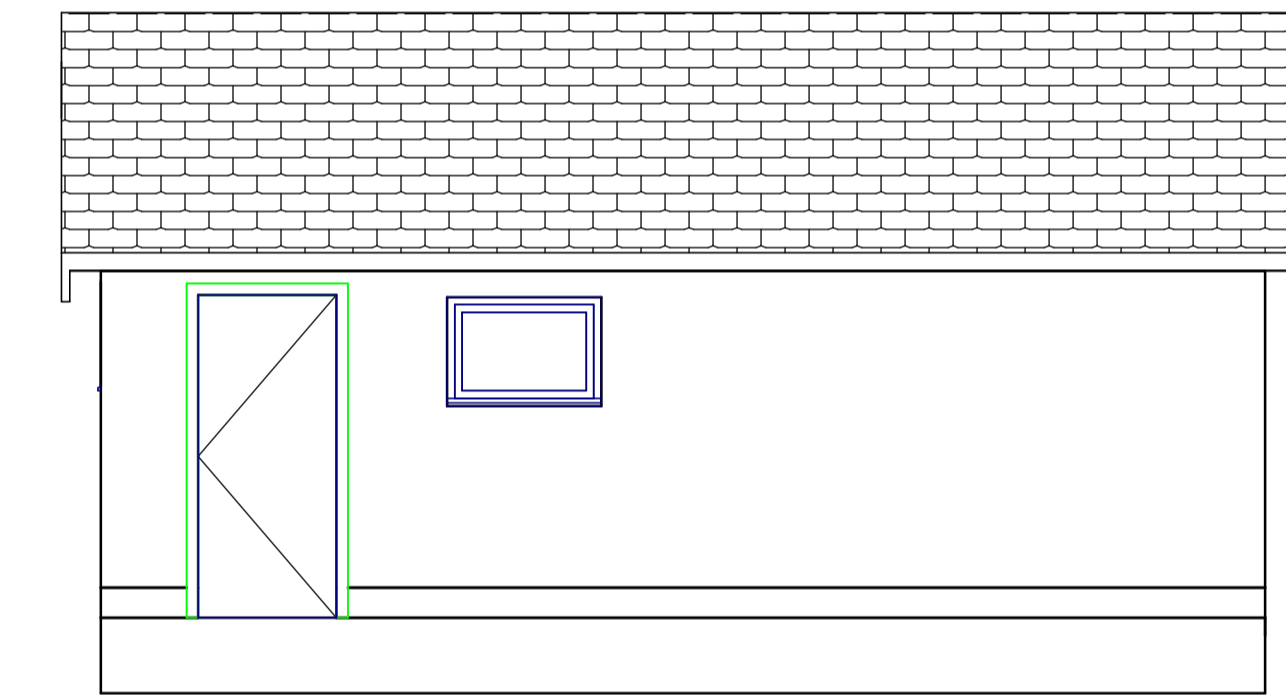

FASADE D
1 : 50

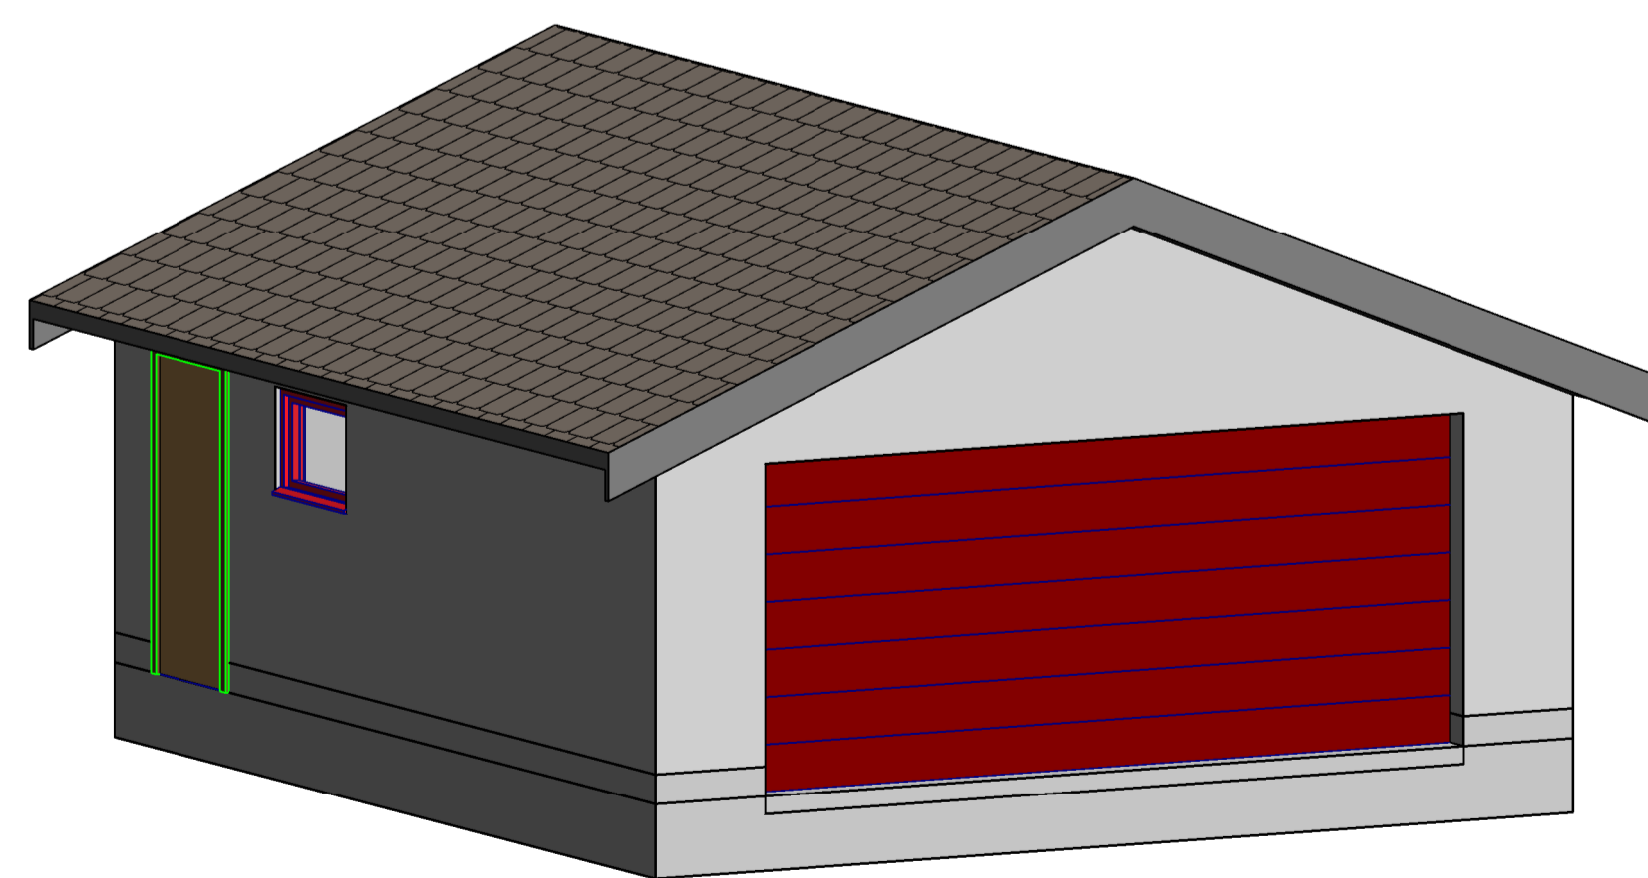

ILLUSTRASJON

01K	Utgift for Konesjonssaknad	NOLATO	NOTORU	N/A	NOTORU	05.11.2018
Rev.	Utgiftsgrunn/Revisjonsbeskrivelse	Utarbeidet	Kontrakter	Kontrollert	IS/TN	Godkjent
Prosjekt / Kontrakt nr. 10323 Statnett - Nettforsyning Haugalandet						
Tittel					Helsestokk	
BLÅ - Blåfalli					1:50	
Fasadetegning garasje					Koordinatsystem	
					EUREF89 UTM32	
					Høydesystem	
					NN2000	
Byggherre		Leverandør			Fagansvarlig	
Statnett		sweco			NOTORU	
					Uttørende	
					NOLATO	
Gradering		Leverandørens dokumentnummer			Format	
N/A		24009005-30030			A1	
Erstatter dokument		Dokumentnummer			Blad	
N/A		10323-SWE-BLÅ-C-XO-0002			N/A	