


Omsøkte anlegg i Modalen og Vaksdal kommuner



Omsøkte anlegg

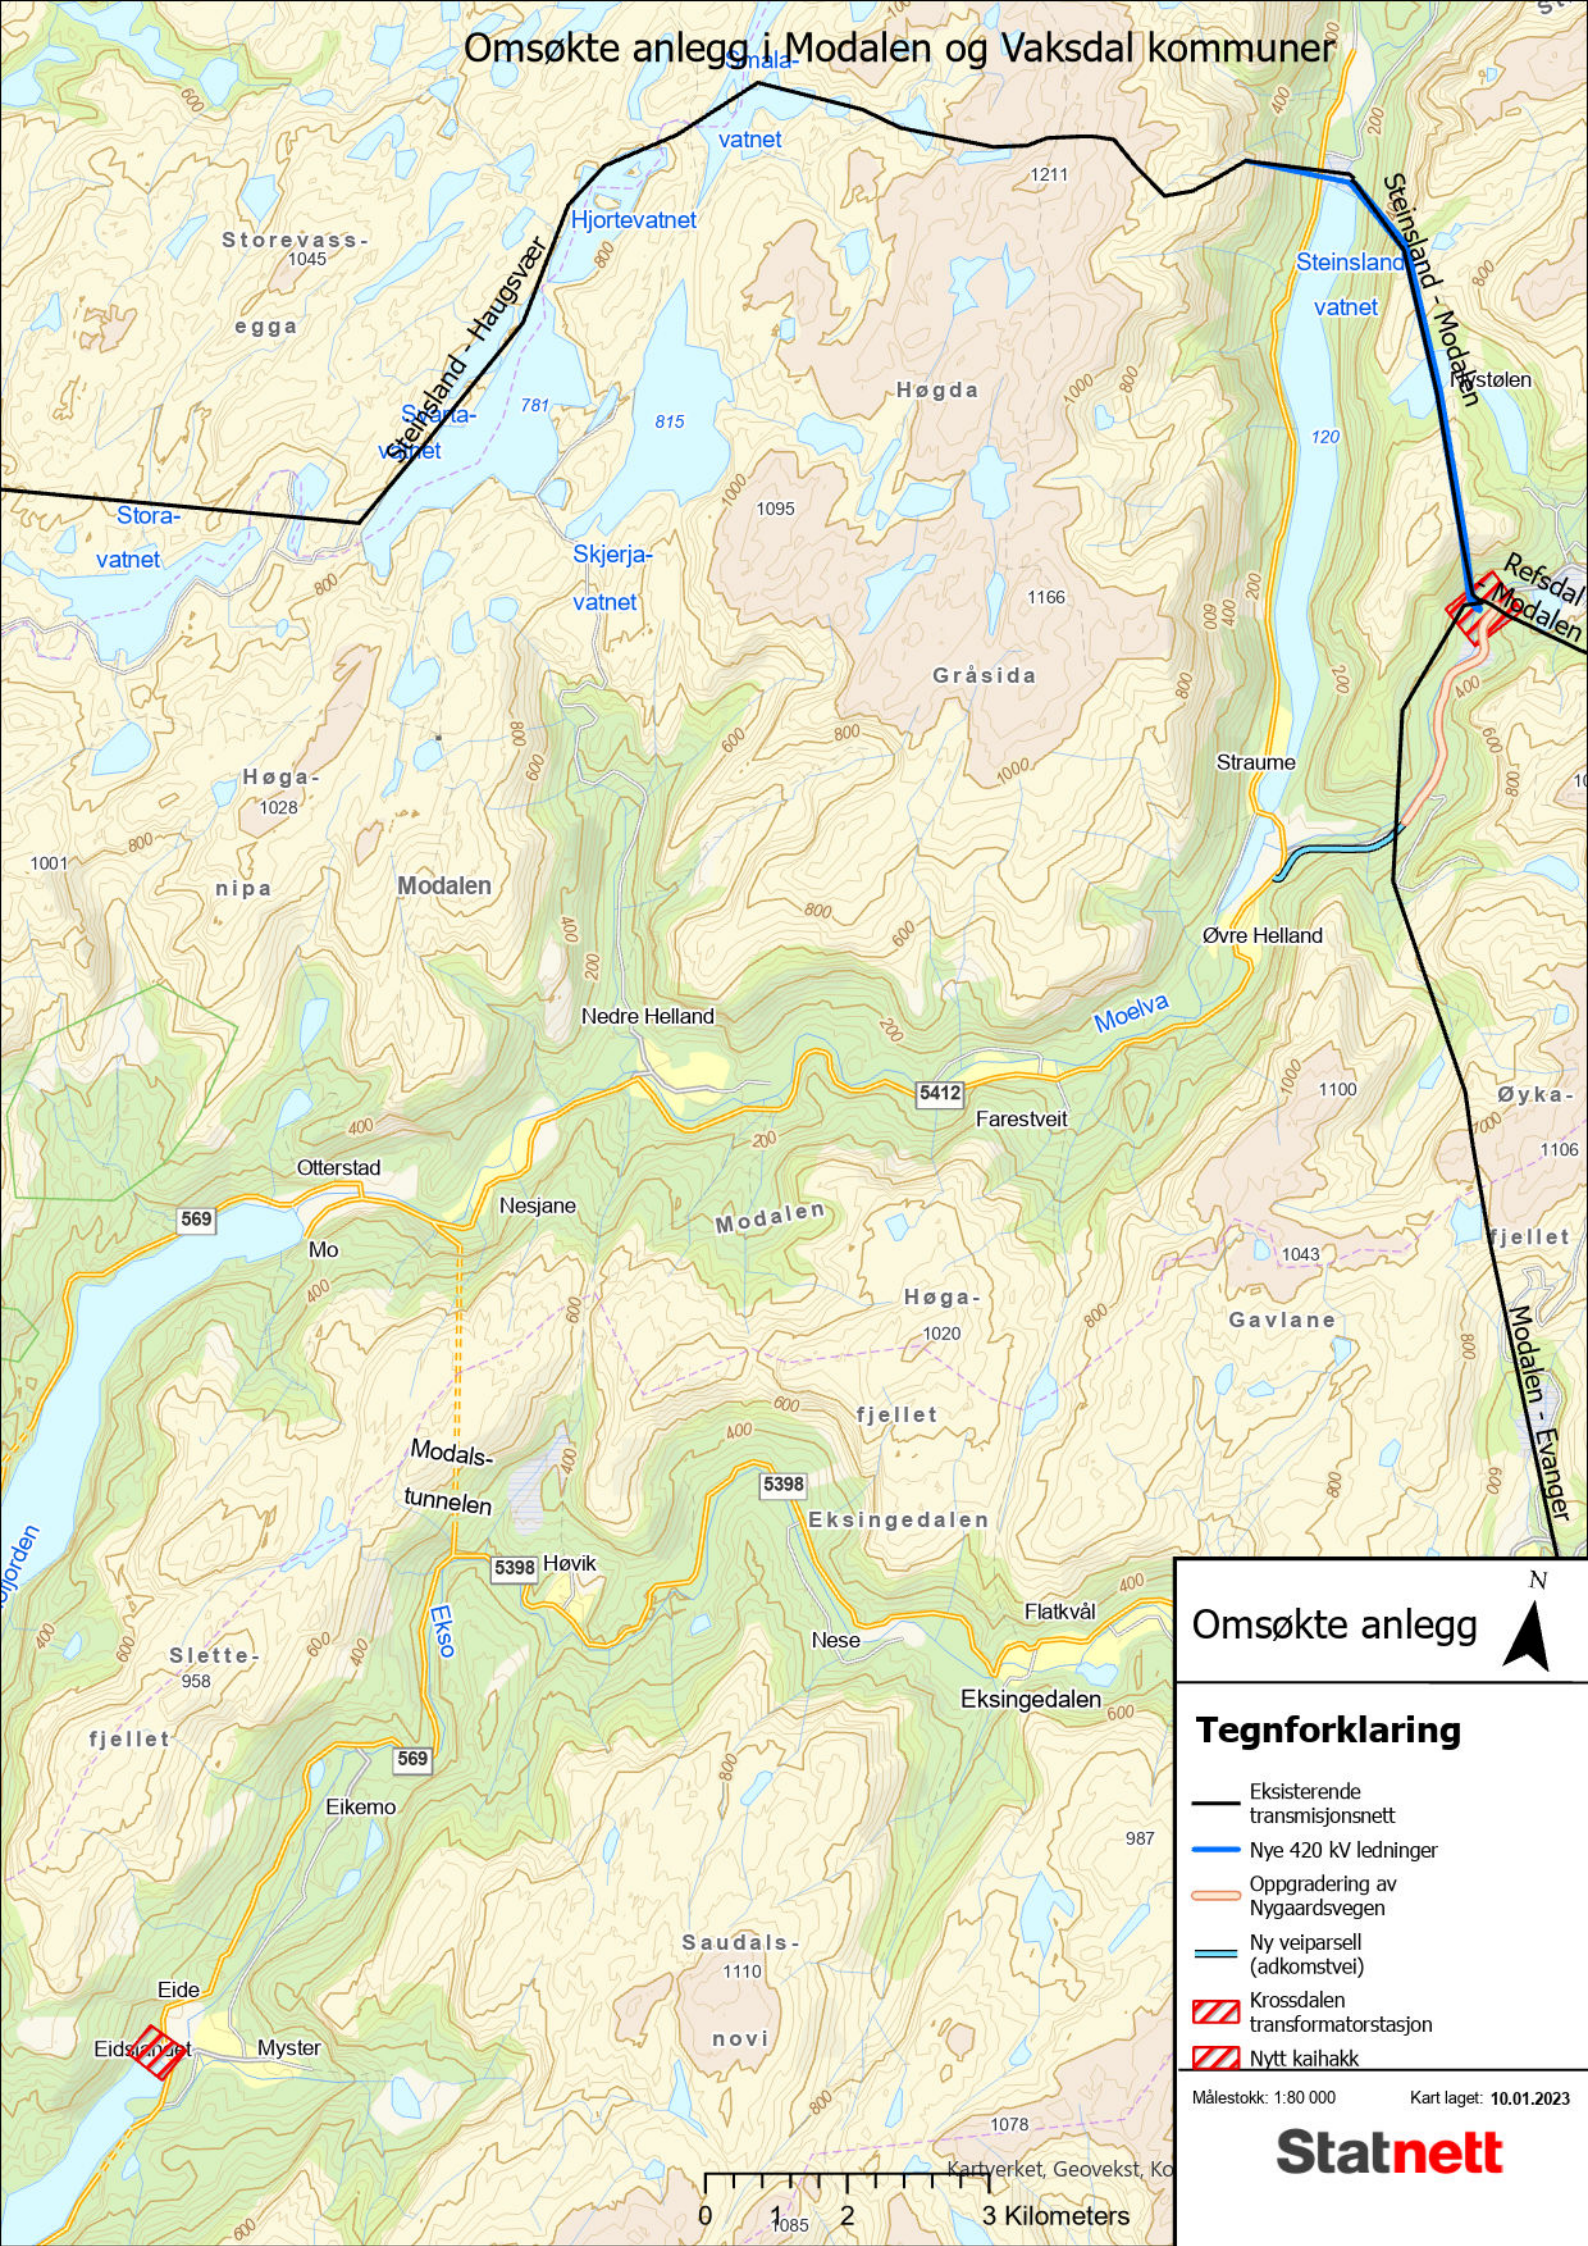

Tegnforklaring

- Eksisterende transmisjonsnett
- Nye 420 kV ledninger
- Oppgradering av Nygaardsvegen
- Ny veiparsell (adkomstvei)
- ▧ Krossdalen transformatorstasjon
- ▧ Nytt kaihakk

Målestokk: 1:80 000 Kart laget: 10.01.2023

Statnett

0 1 2 3 Kilometers

Kartverket, Geovekst, Ko