



Fasade Øst

1 : 200

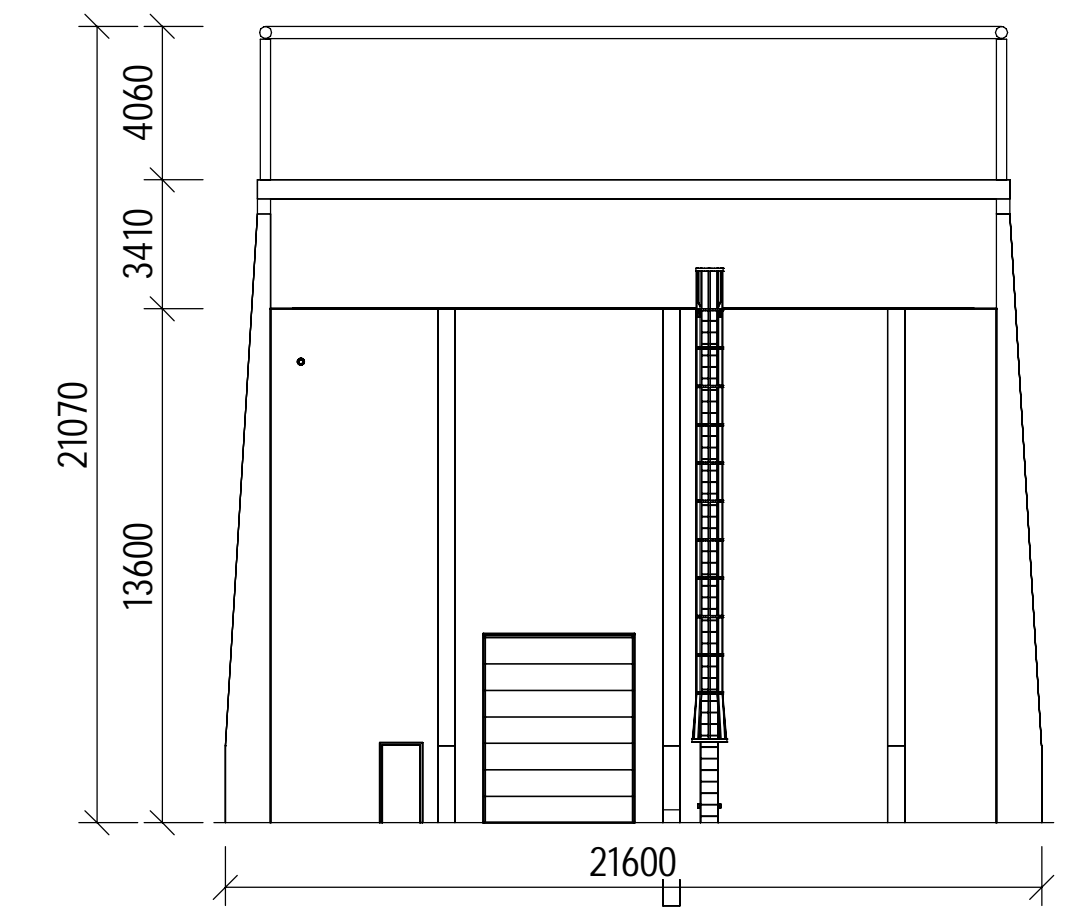


Fasade Nord

1 : 200

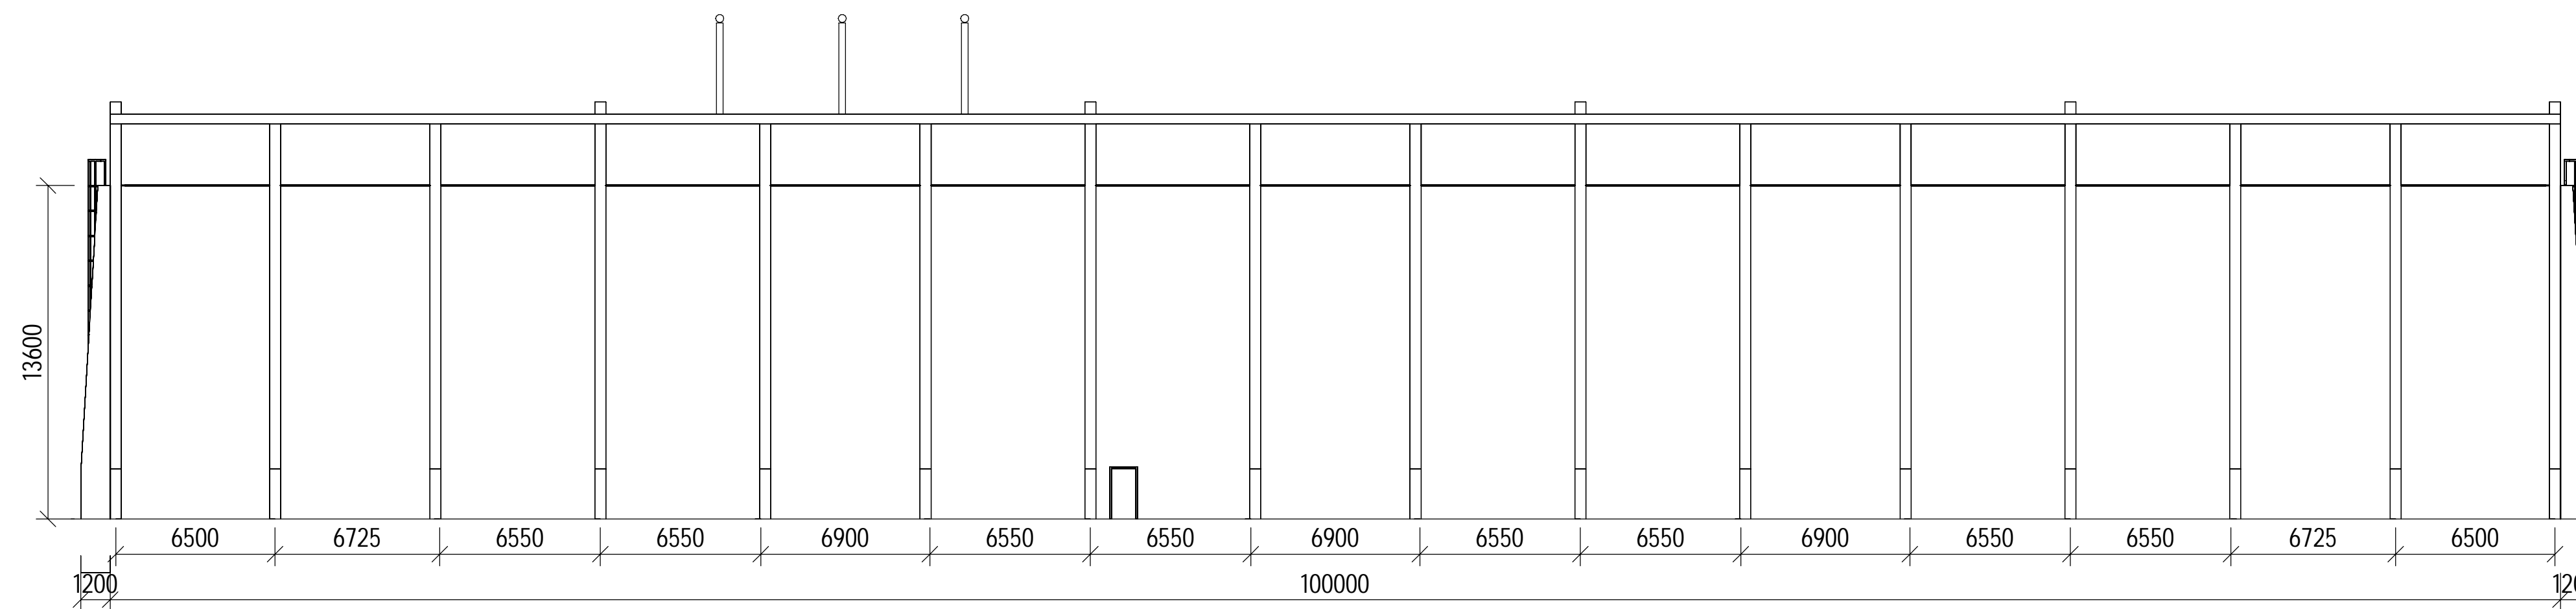


Fasade Vest

1 : 200

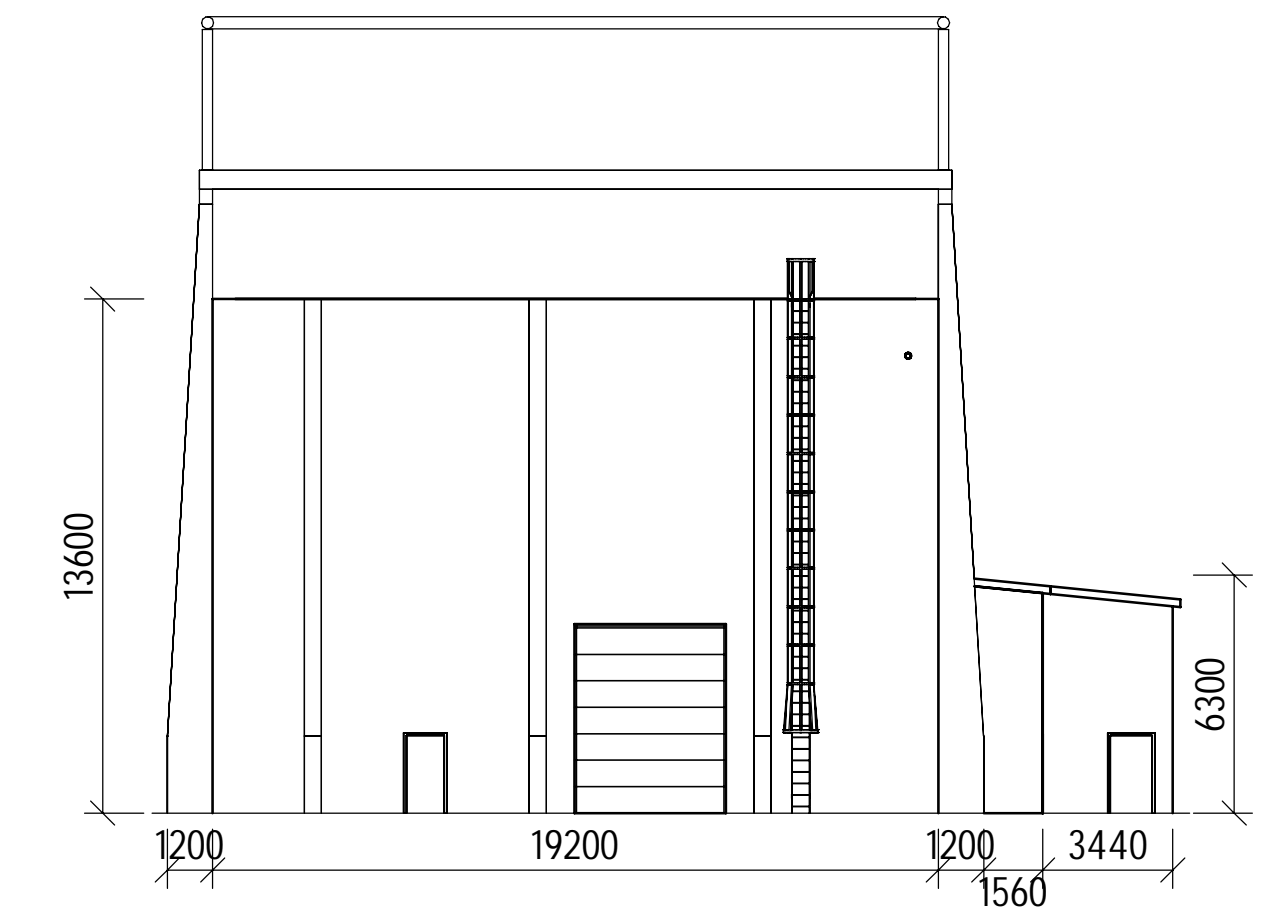


Fasade Sør

1 : 200

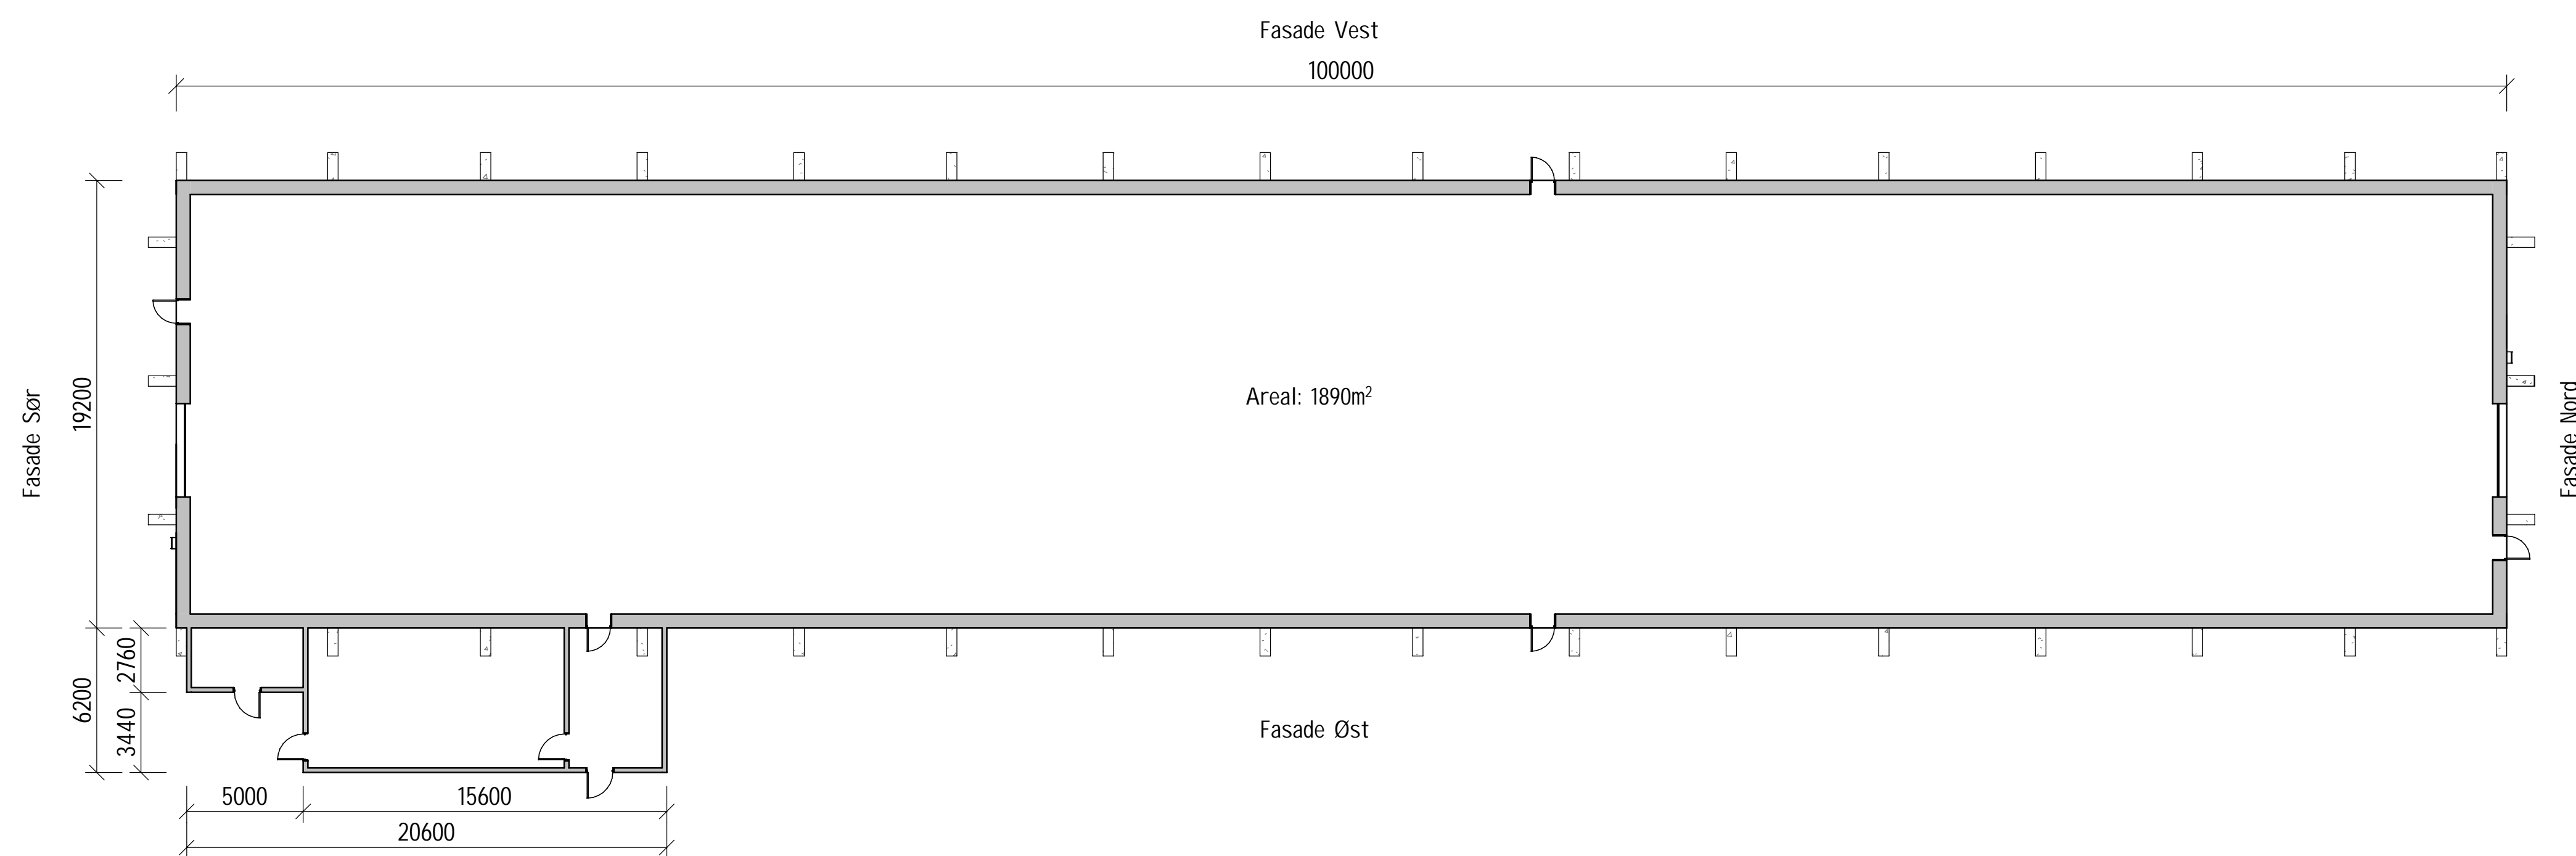


Plan 01

1 : 200

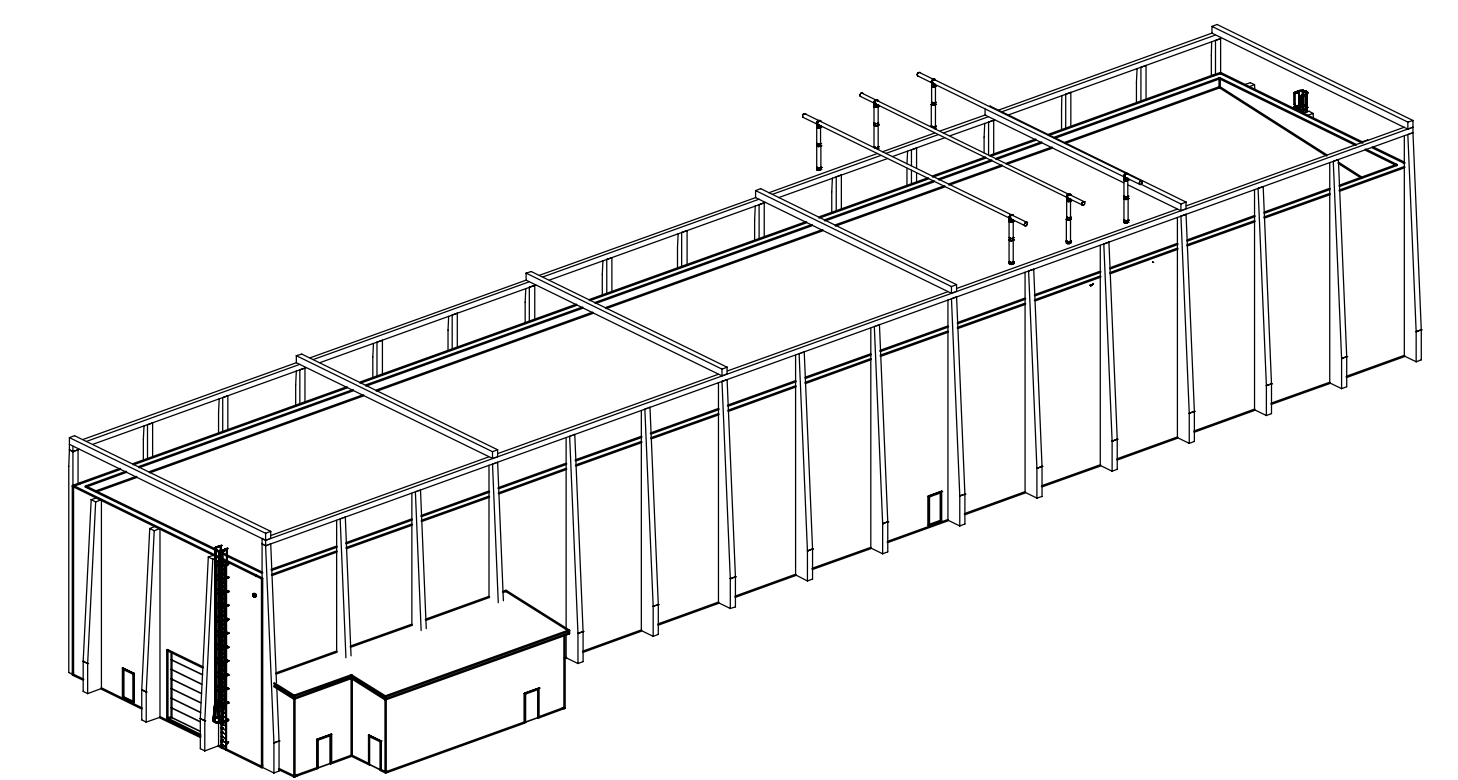


Illustrasjon sør øst


02A Utgitt for tidligfase	no	no	no	14.10.2022
01A Utgitt for tidligfase	no	no	no	16.09.2022
Rev. Utgitt for tidligfase	no	no	no	
Prosjekt / Kontrakt	30094 / KON-006682			
KRT - Krossdalen Transformatorstasjon				Statnett
GIS-Bbygg Fasader				SWECO
A1				1/1

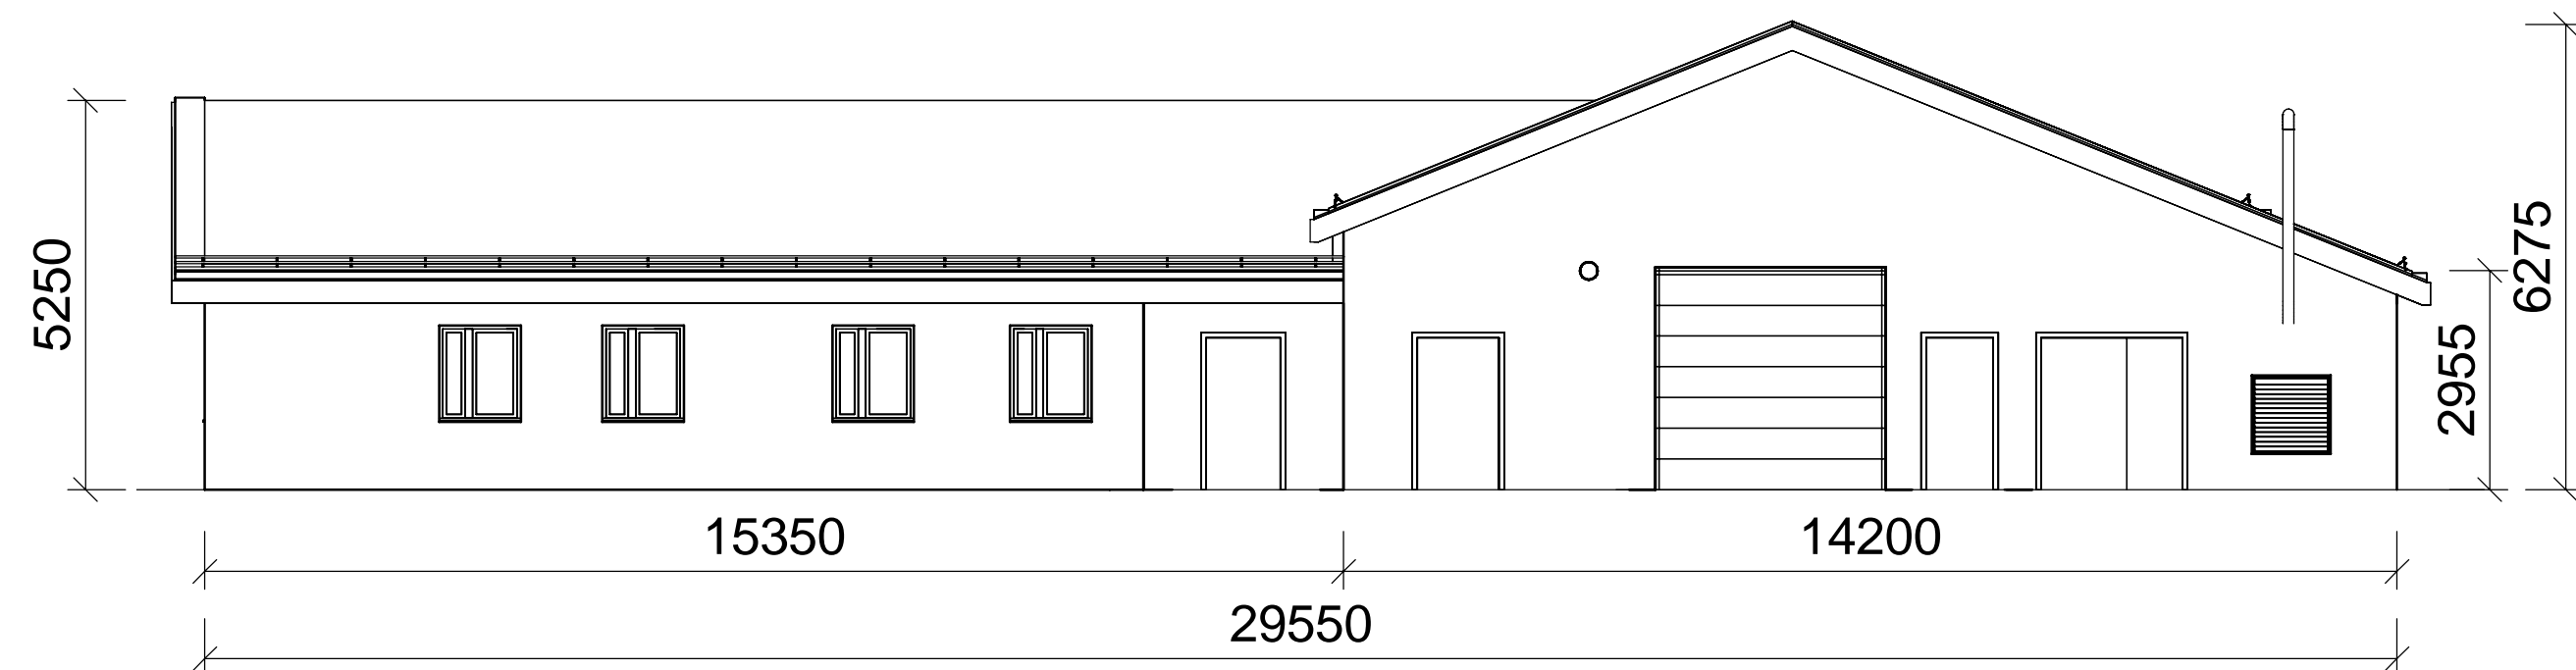


Fasade Øst
1 : 100

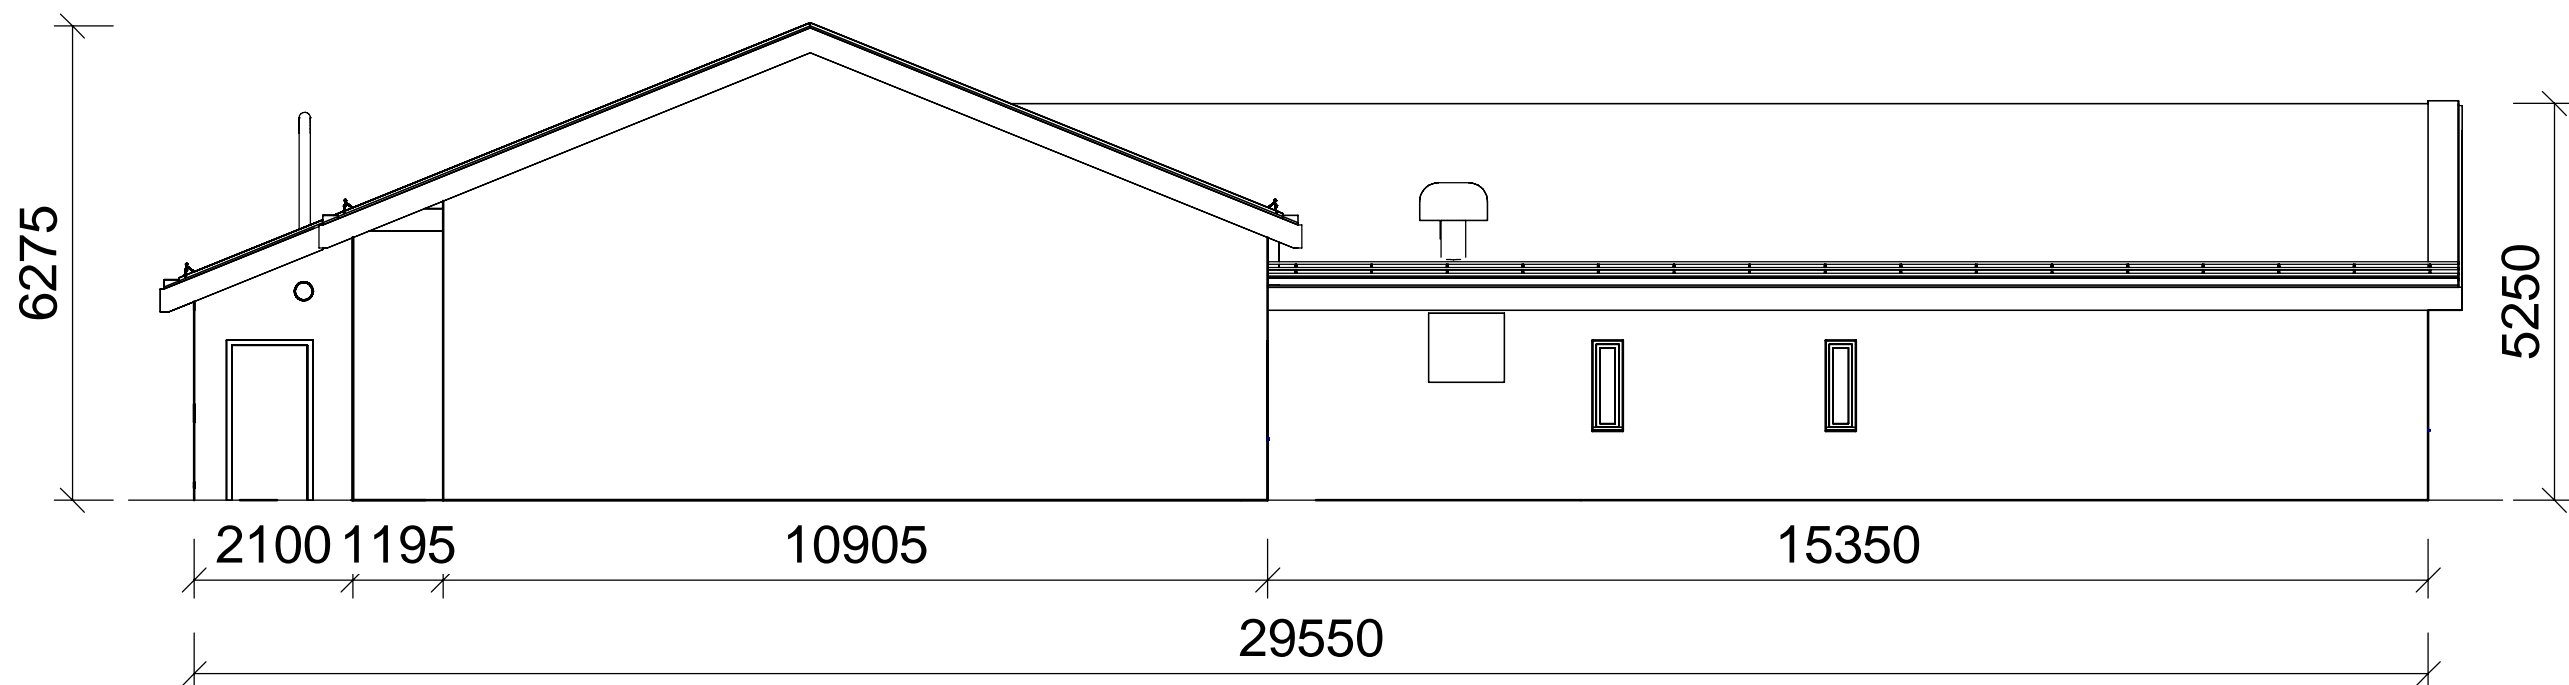


Fasade Vest
1 : 100

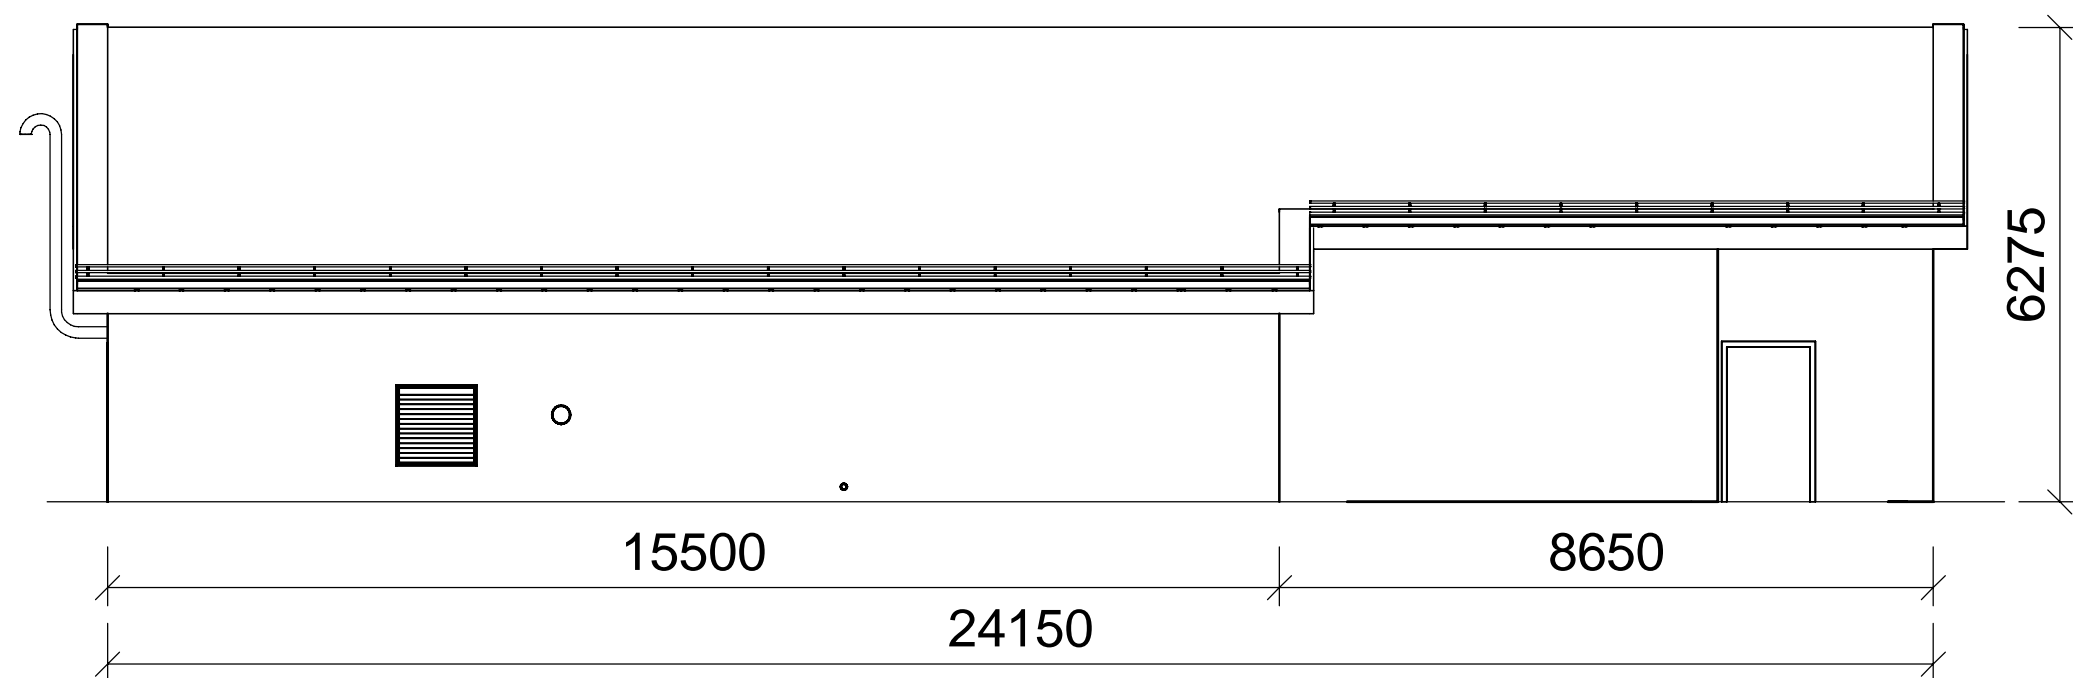


Fasade Nord
1 : 100

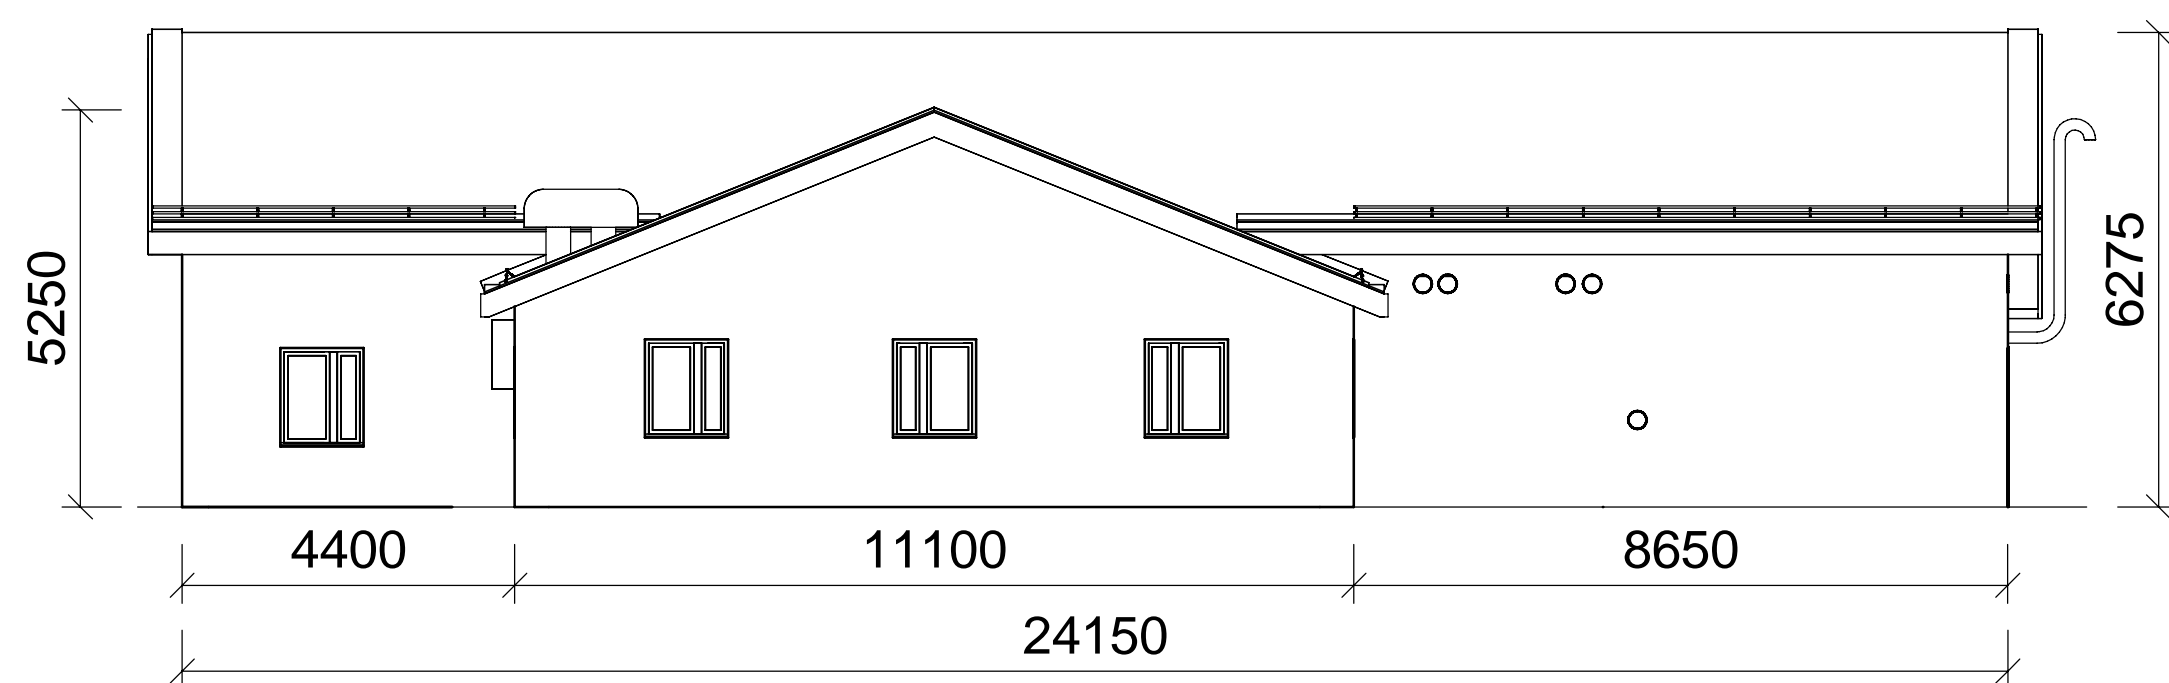


Fasade Sør
1 : 100

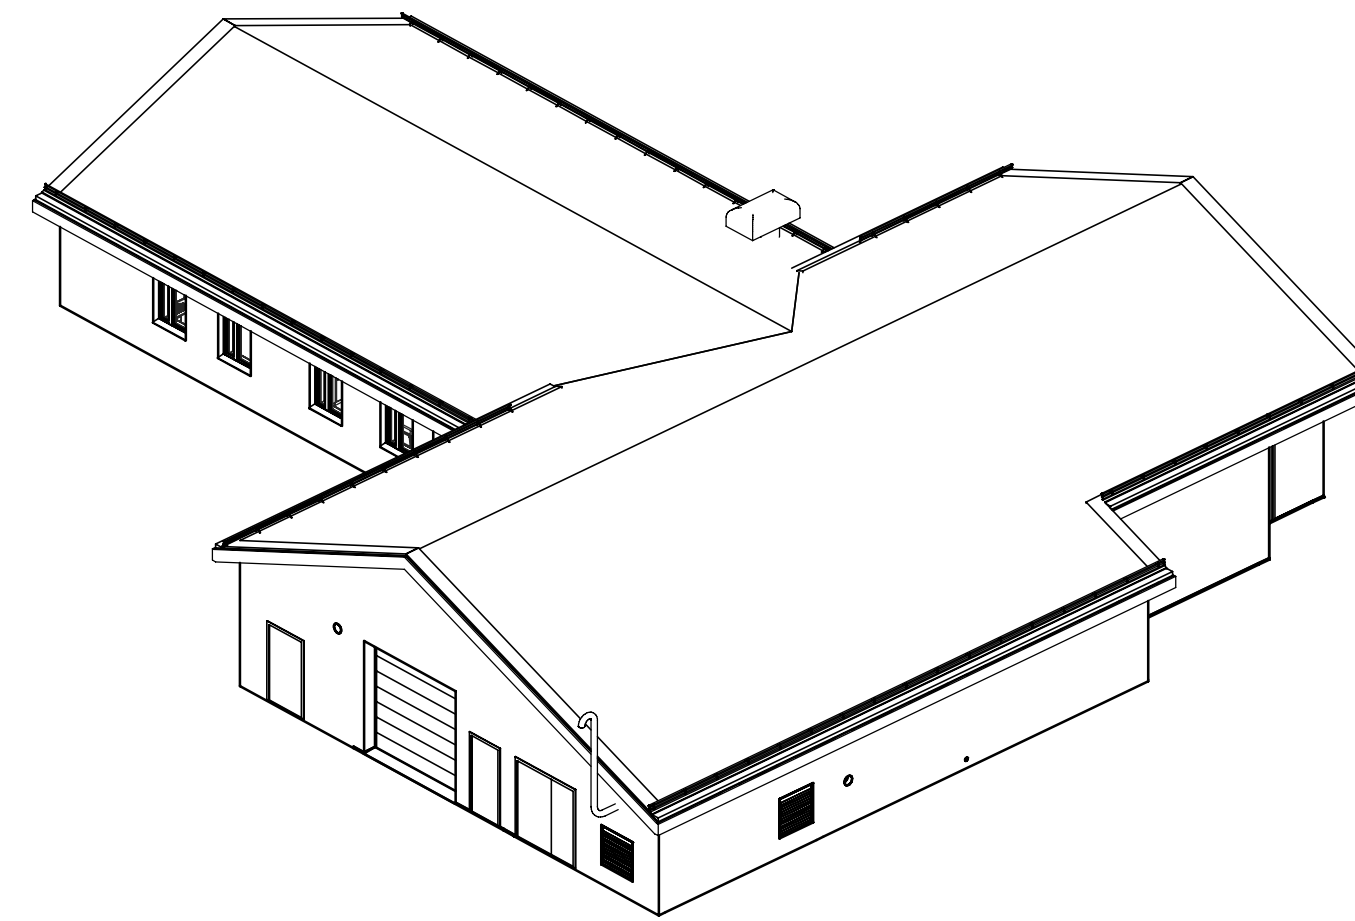

3D Kontrollhus Nord Øst

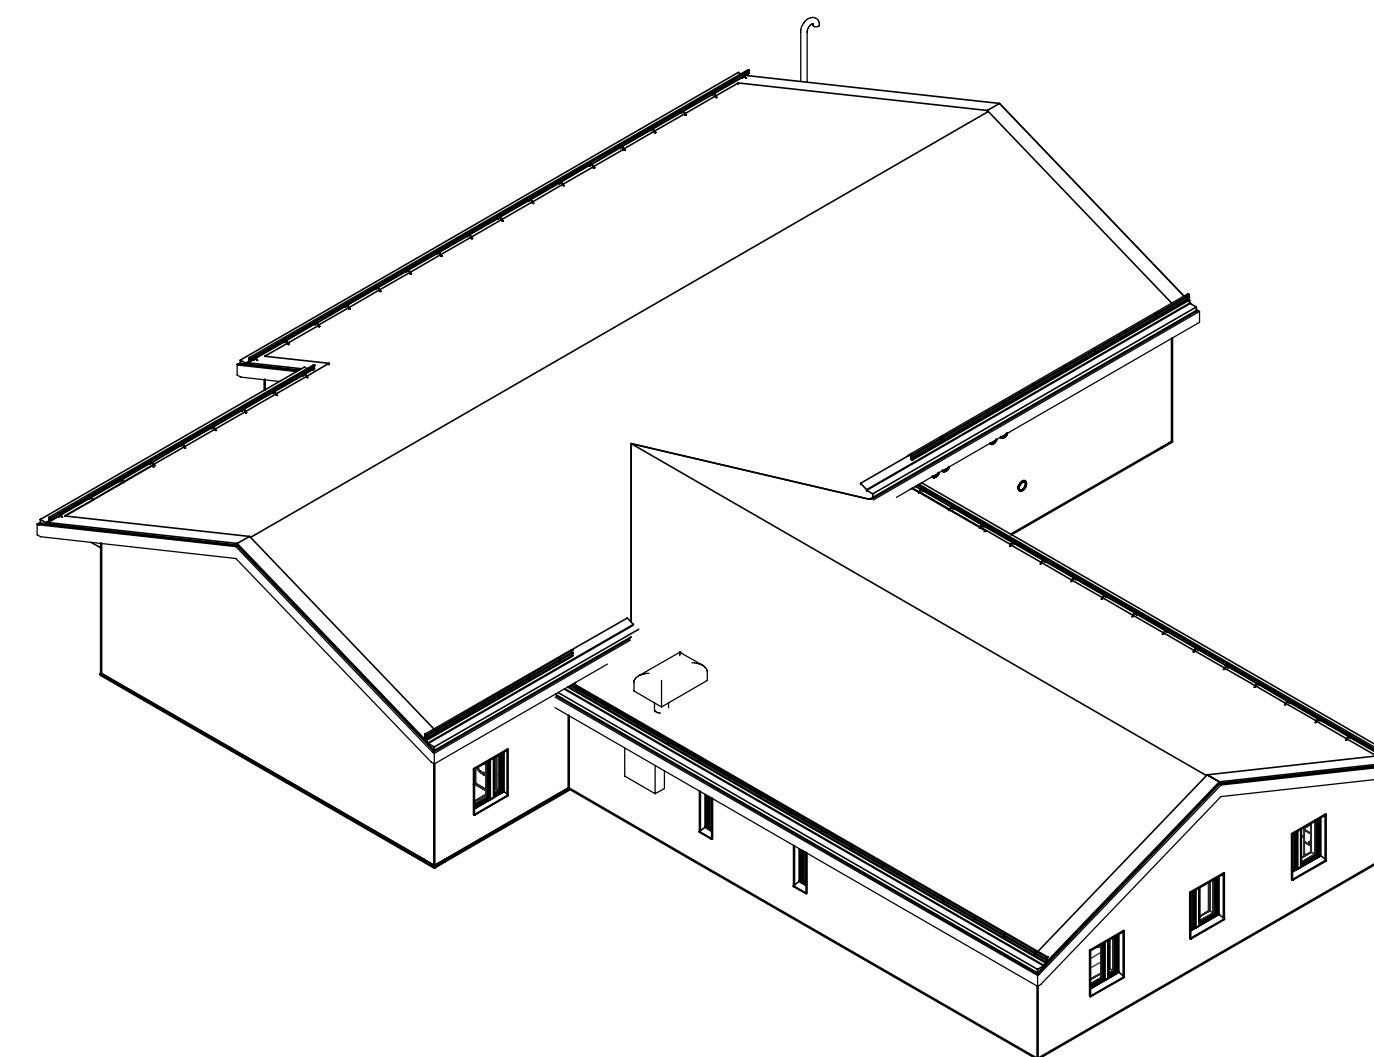

3D Kontrollhus Sør Vest

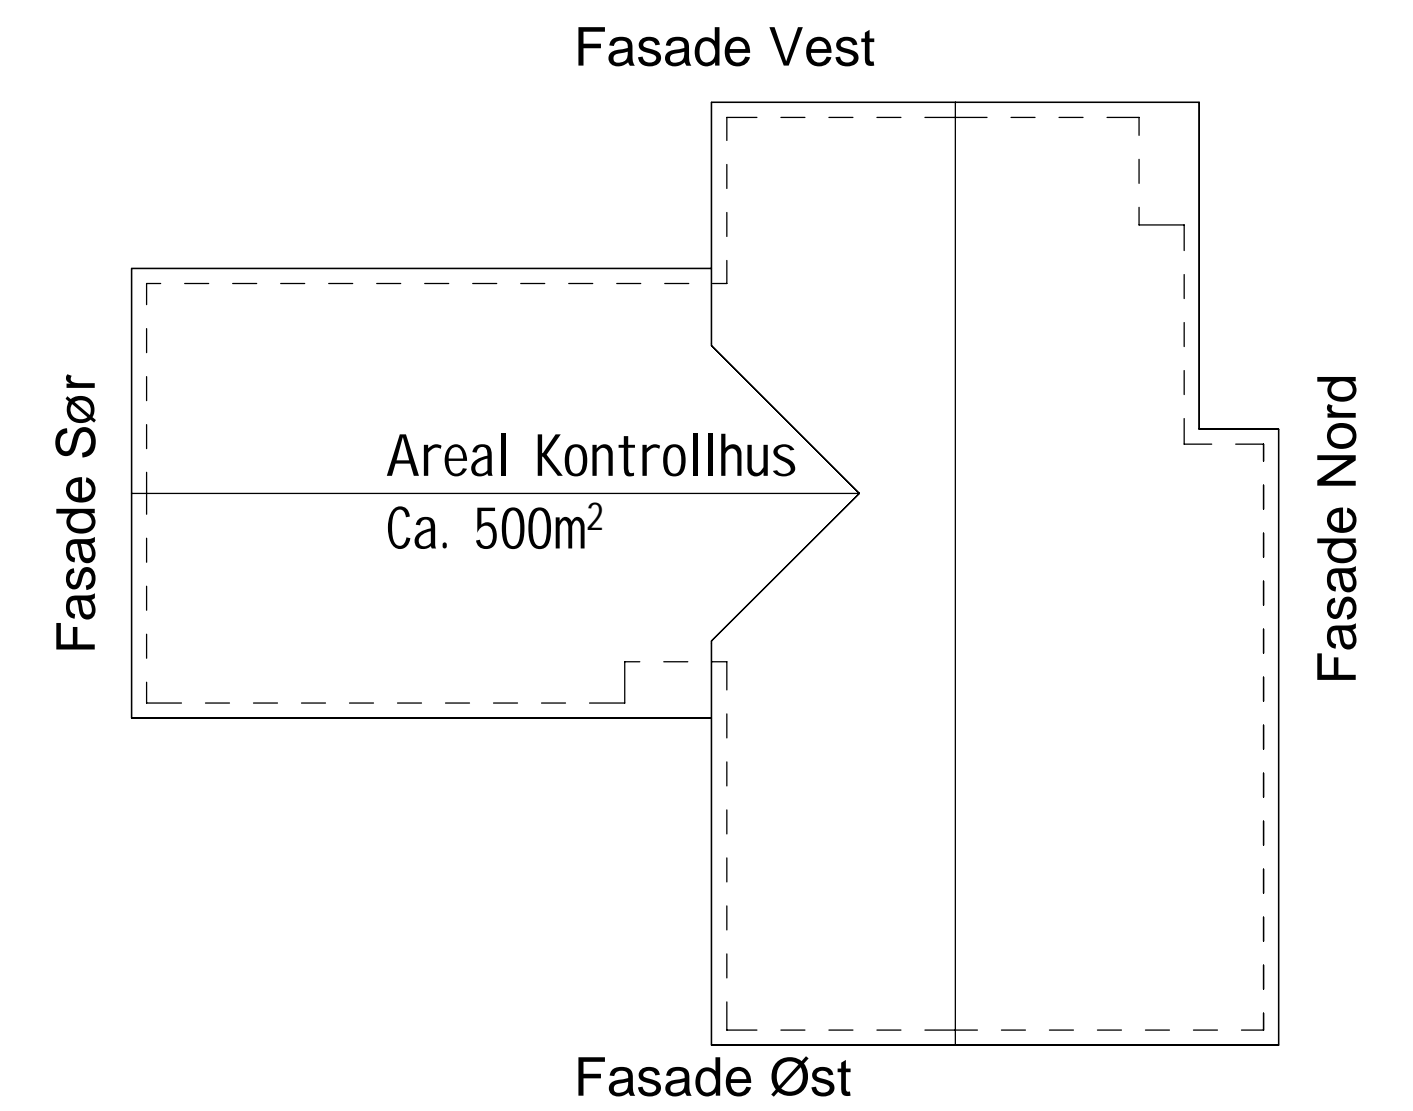


Plan konsesjon
1 : 200


ANMERKNINGER:

Det må tas hensyn til store snømengder ved dimensjonering av snøfangerer og takrenner.


02A Utgitt for tidligfase	nobkr	nohetl	noinst	14.10.2022
01A Utgitt for tidligfase	nobkr	nohetl	noinst	16.09.2022
Rev. Utgivesgrunn/Revisjonsbeskrivelse	Utarbeidet	Kontrollert	Godkjent	Tilg. ddm.åååå
Prosjekt / Kontrakt nr. 30094 / KON-006682				
Tittel KRT - Krossdalen Transformatorstasjon Kontrollhus Fasader				Målestokk Som vist Koordinatsystem Euref89 NTM6 Høydesystem NN2000
Byggherre Statnett		Leverandør SWECO		Fagansvarlig nohetl Utførende nobkr
Grødering K0 - Åpen		Leverandørens dokumentnummer 10226681-KH-4021		Format A1
Erstatter dokument -		Dokumentnummer 30094-SWE-KRT-0060		Blad 1/1

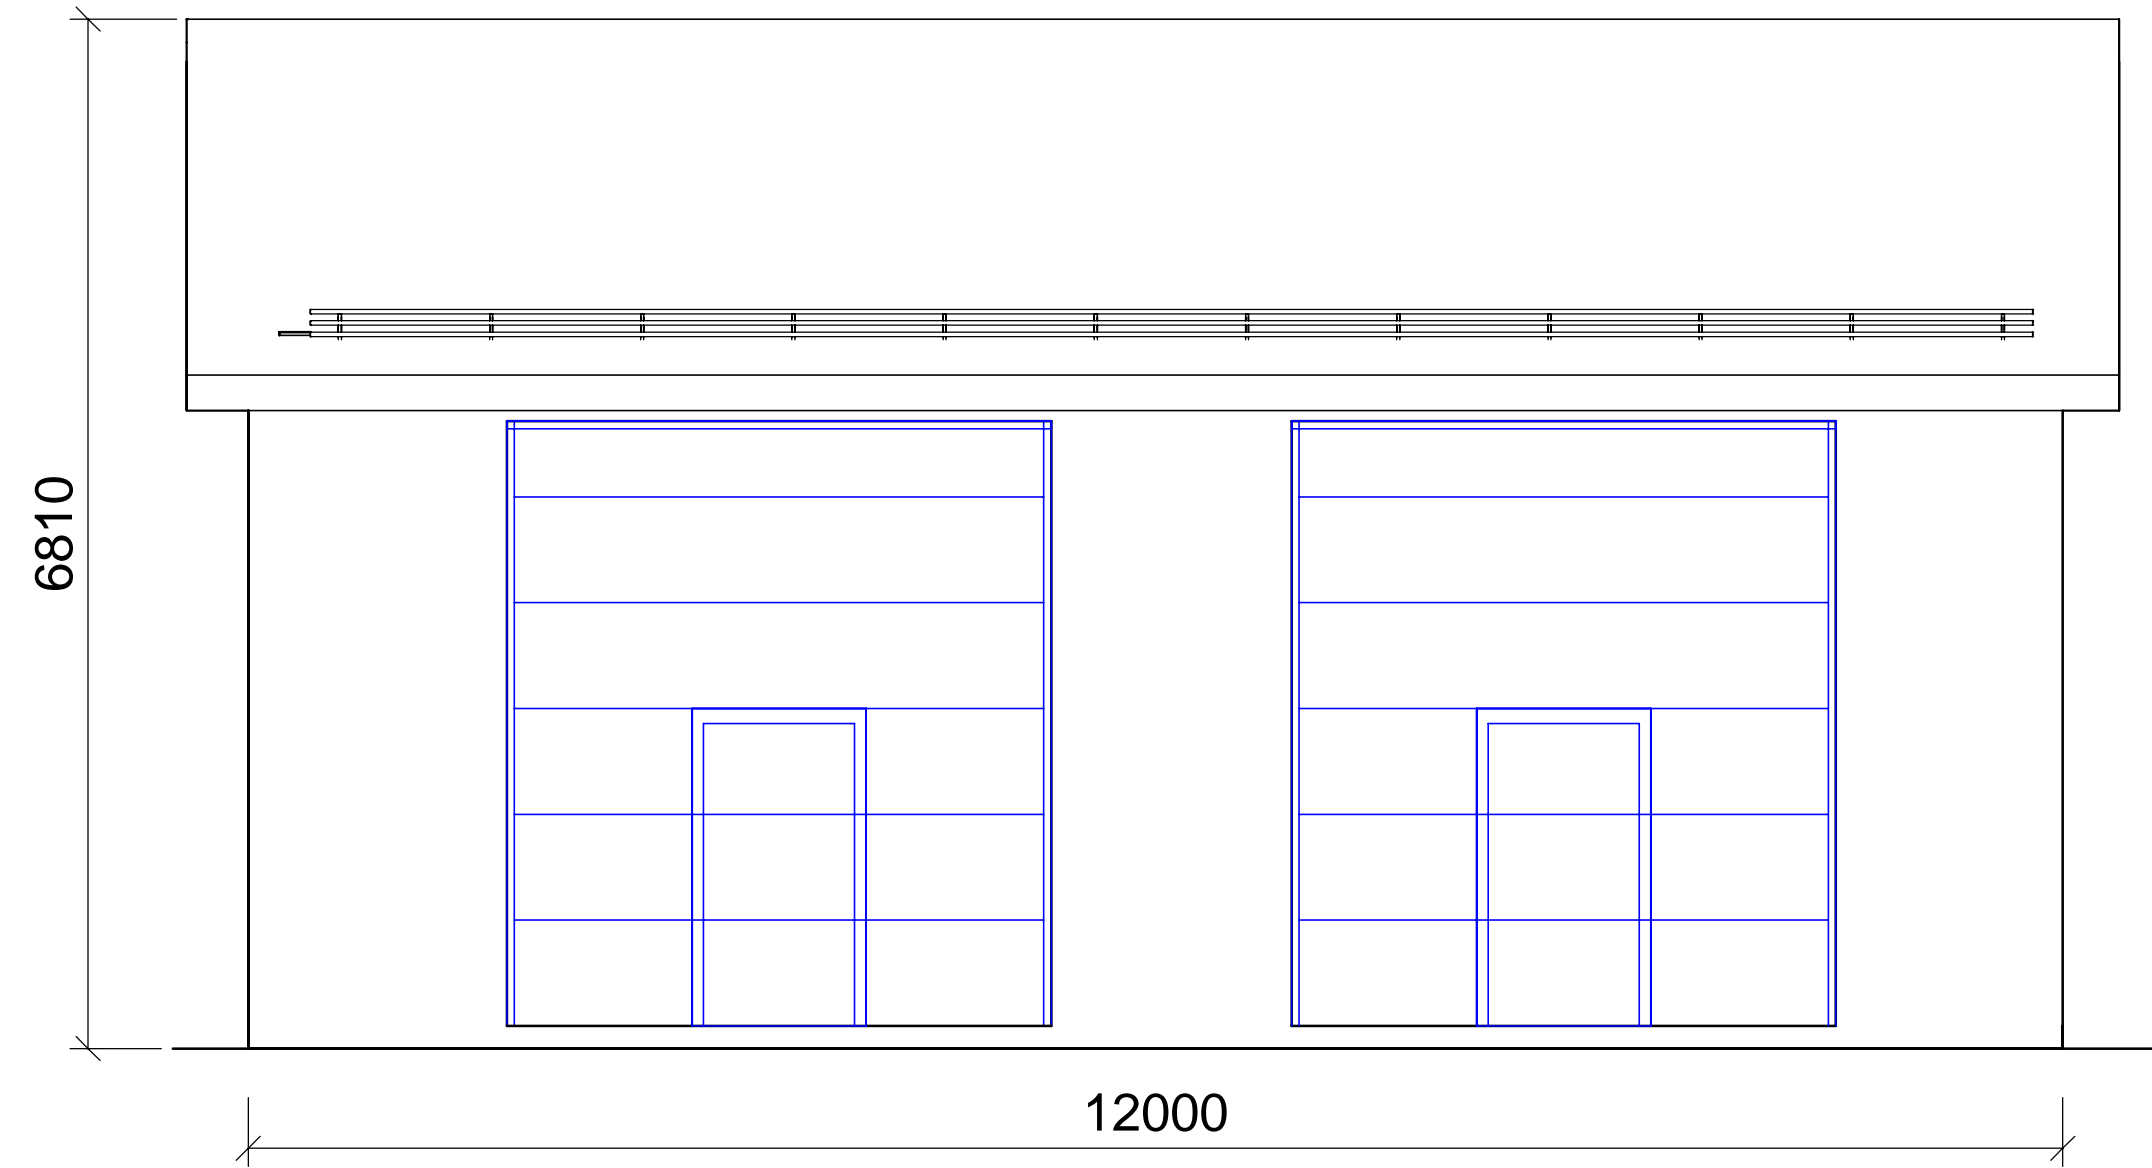


Fasade Øst
1 : 50

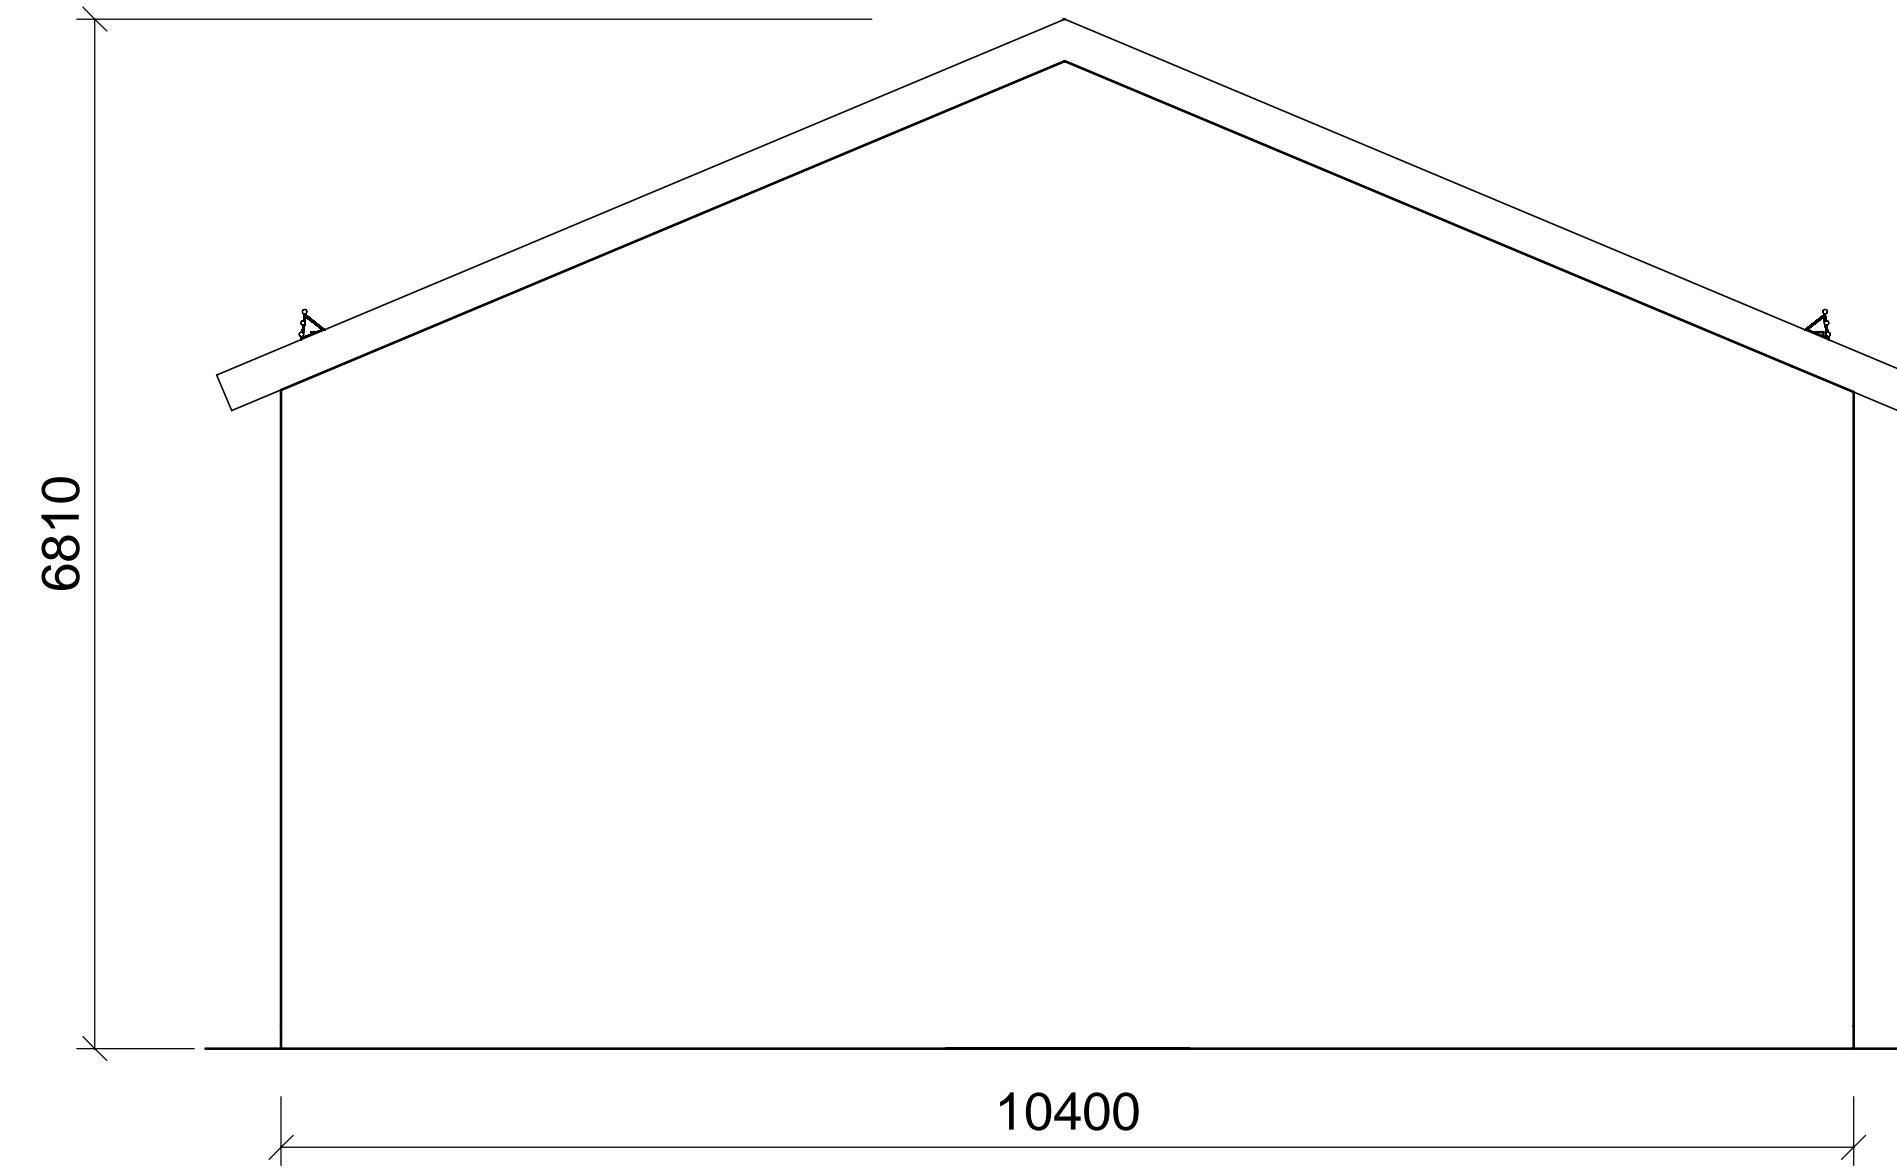


Fasade Nord
1 : 50

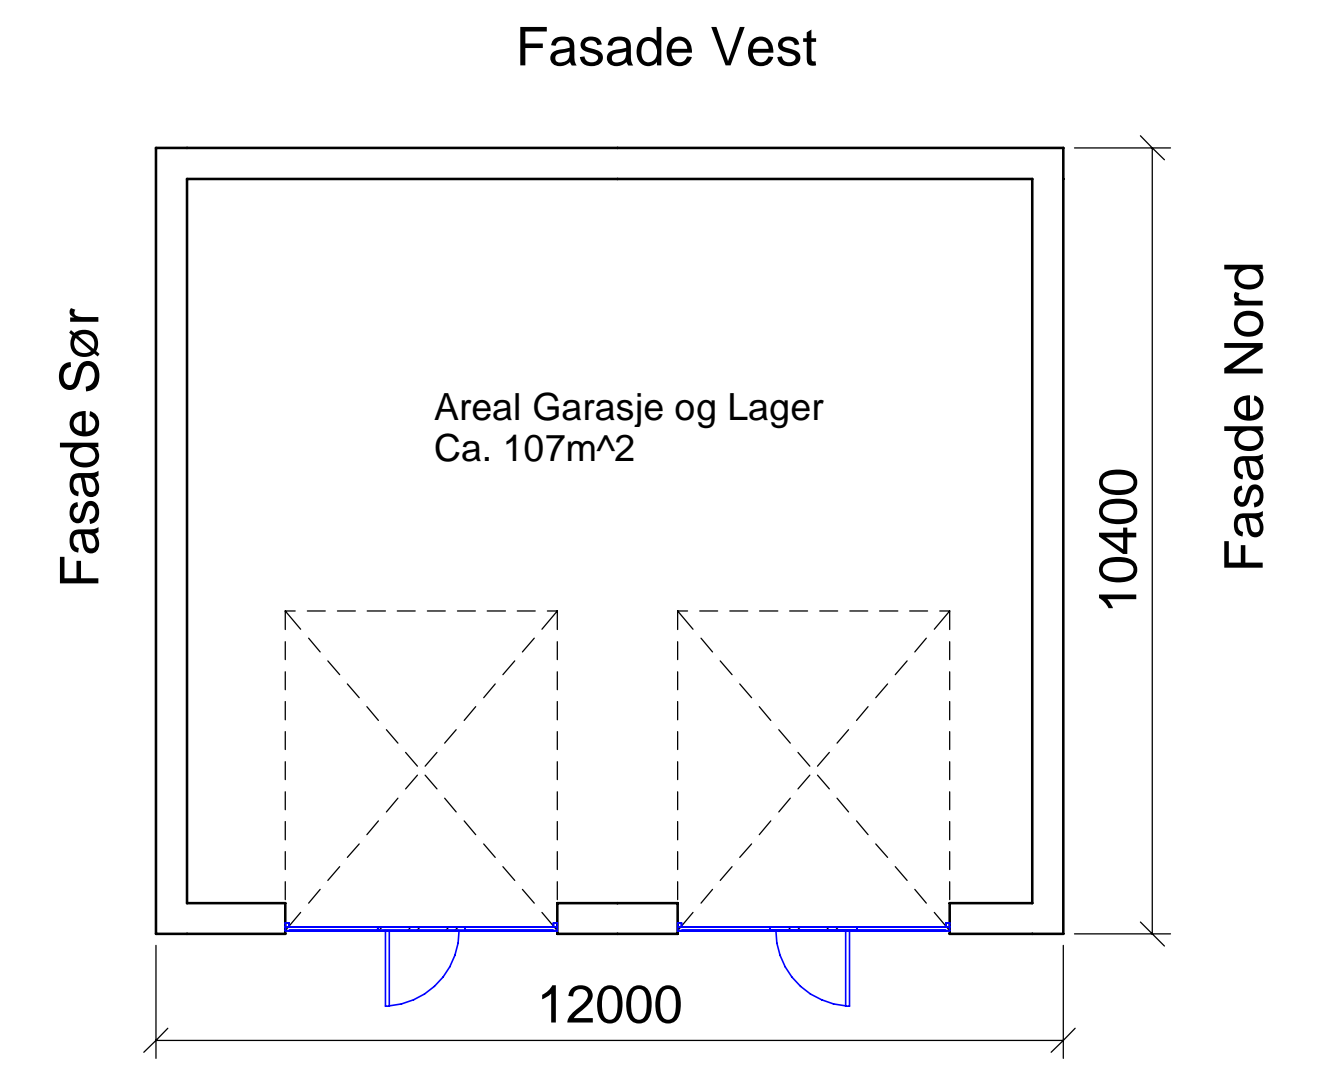


Plan Fasade Øst
1 : 100

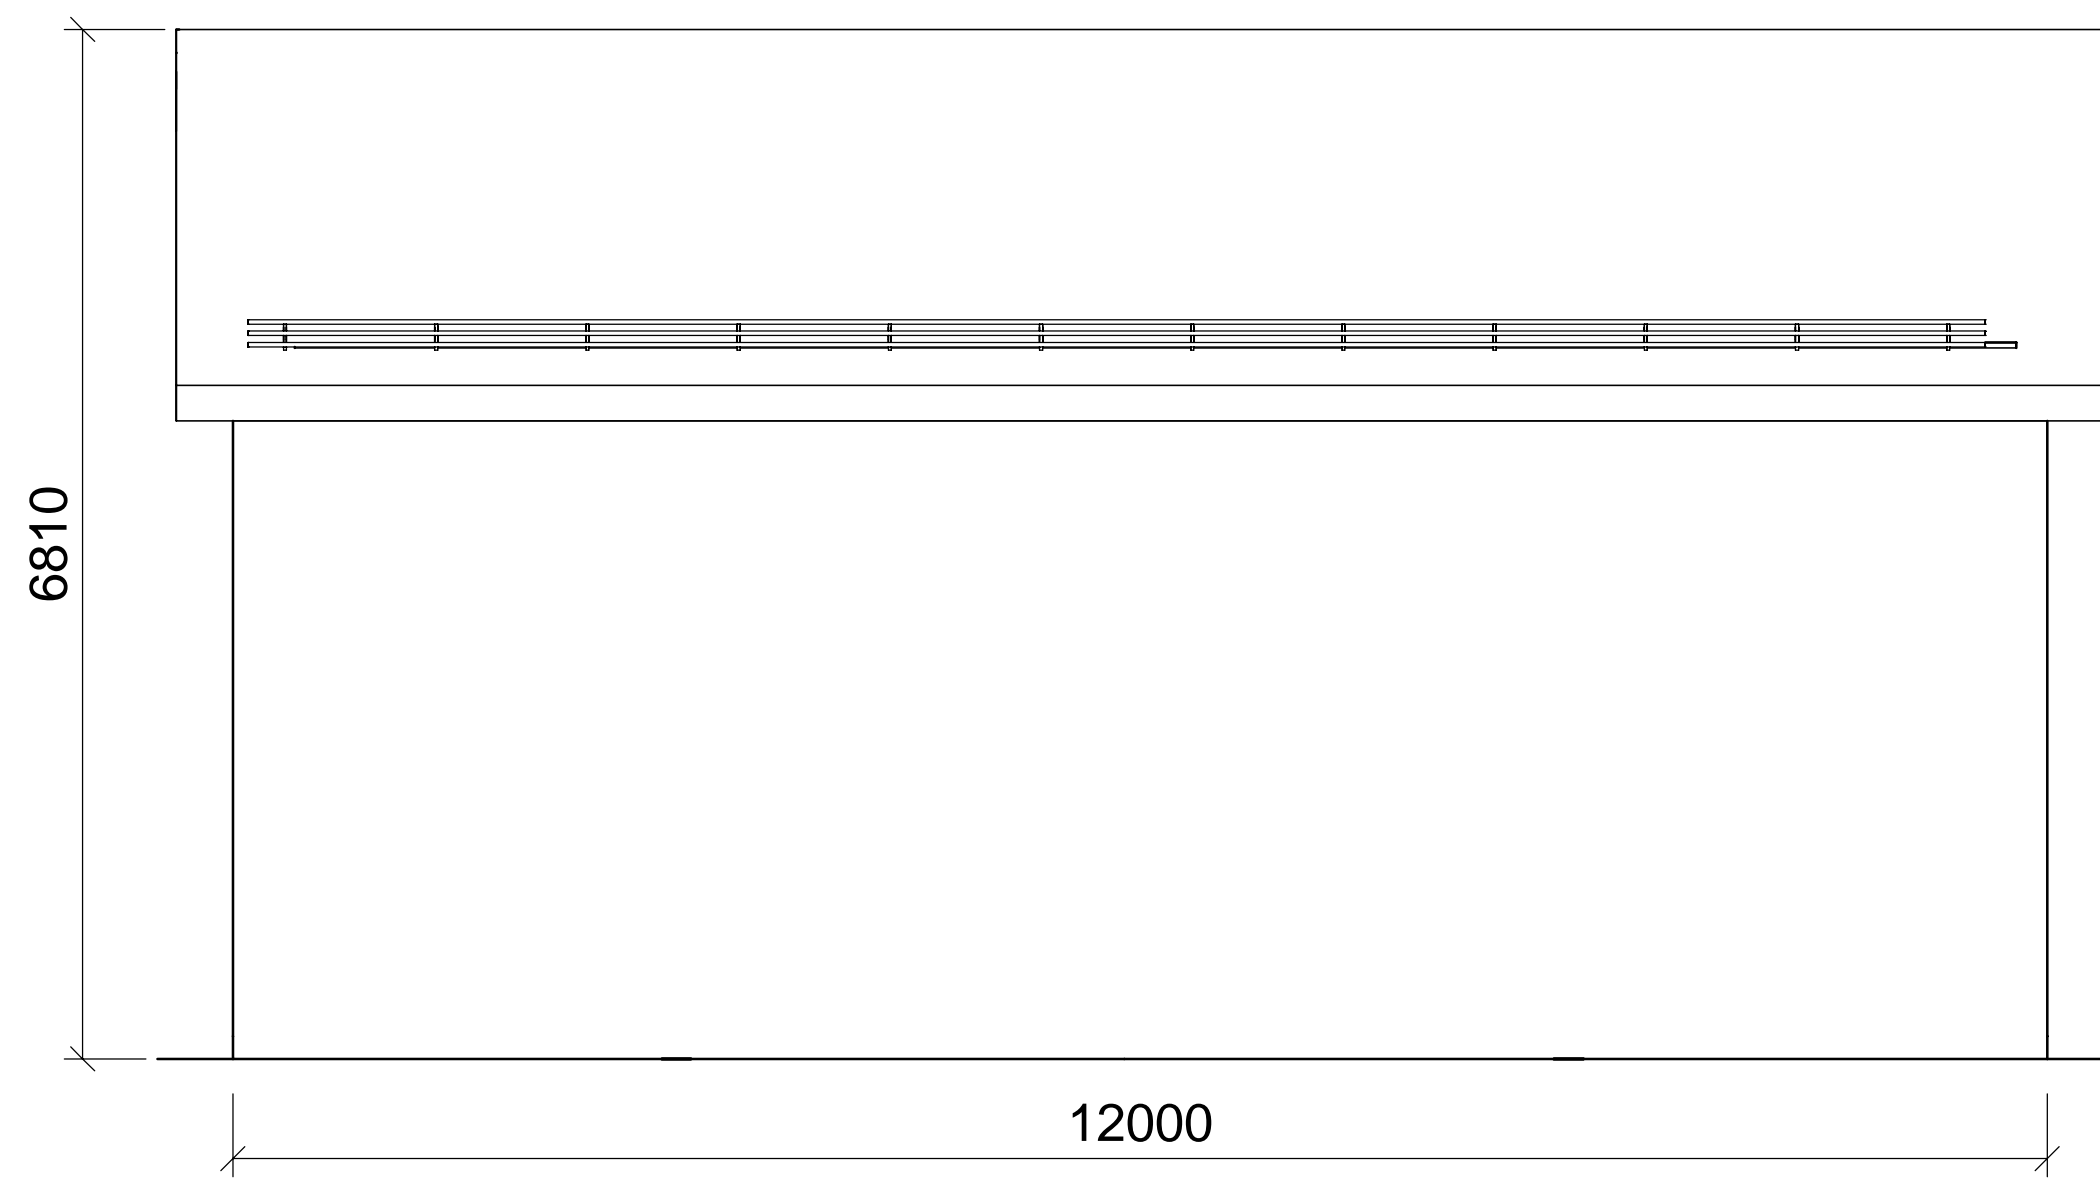

Fasade Vest
1 : 50

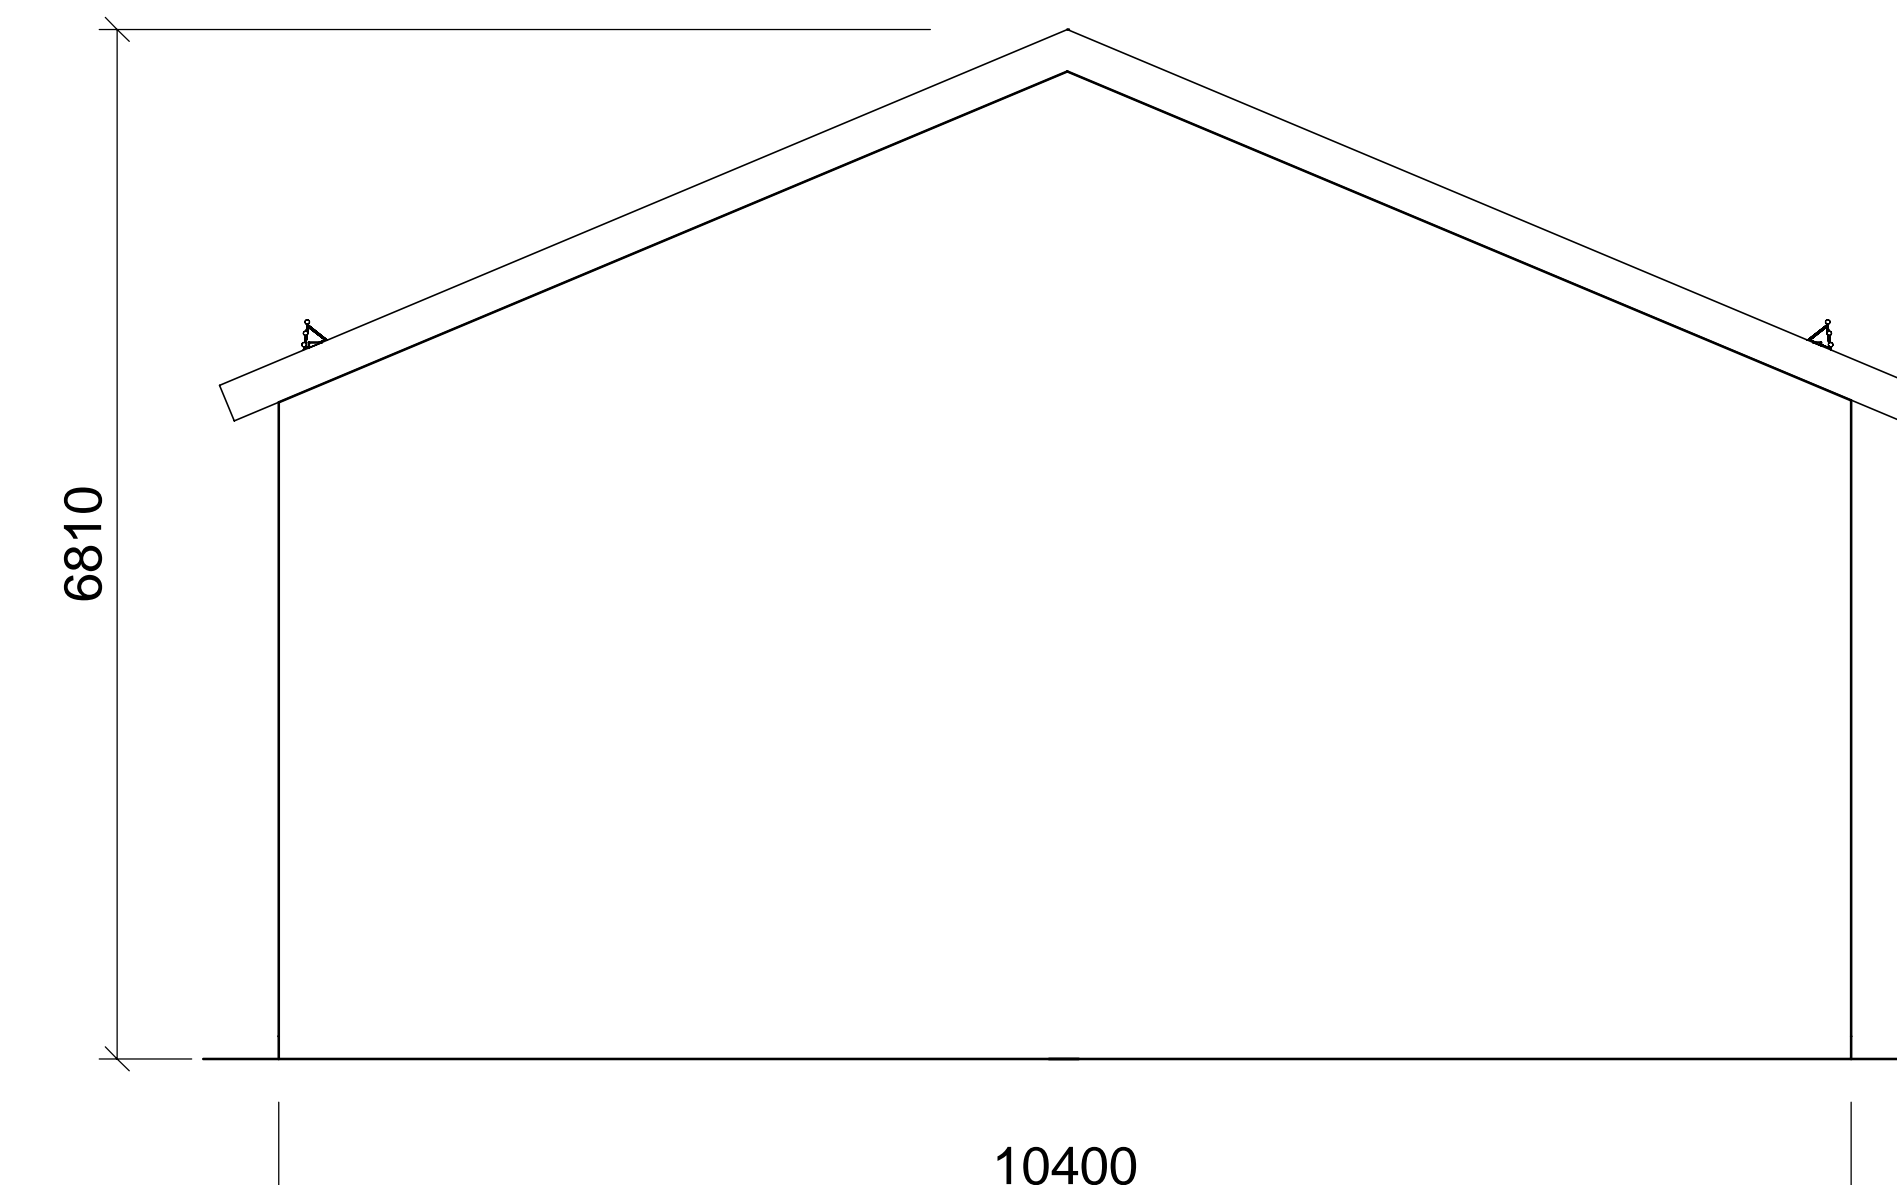

Fasade Sør
1 : 50

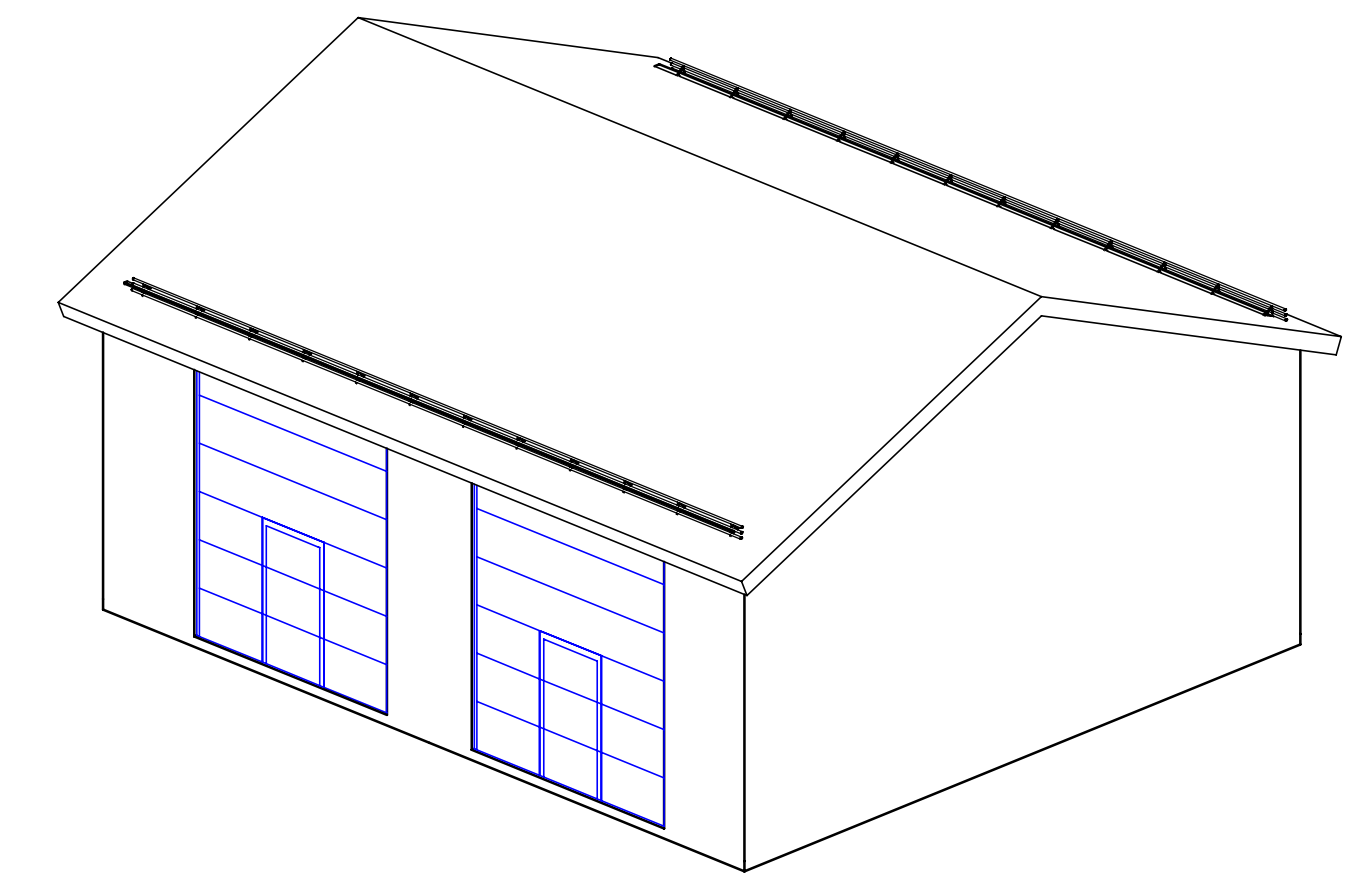

3D Nord Øst

ANMERKNINGER:

Avløp i lager og garasje føres via oljeutskiller.

Det må tas hensyn til store snømengder ved dimensjonering av snøfangerer og takrenner.

02A Utgitt for tidligfase	nohetl	noinst	noinst	14.10.2022
01A Utgitt for tidligfase	nohetl	noinst	noinst	16.09.2022
Rev. Utgivesgrunn/Revisjonsbeskrivelse	Utarbeidet	Kontrollert	Godkjent	Dato ddmm.åååå
Prosjekt / Kontrakt nr. 30094 / KQN-006682				
Tittel KRT - Krossdalen Transformatorstasjon Lager fasade				Målestokk Som vist Koordinatsystem Euref89 NTM6 Høydesystem NN2000
Byggherre Statnett	Leverandør SWECO		Fagansvarlig nohetl	Utførende nohetl
Gradering KO - Åpen	Leverandør ref. dokumentnummer 10228861-LG-4030		Format A1	
Erstatter dokument -	Dokumentnummer 30094-SWE-KRT-0059		Blad 1/1	