




Fasade Øst
1 : 50

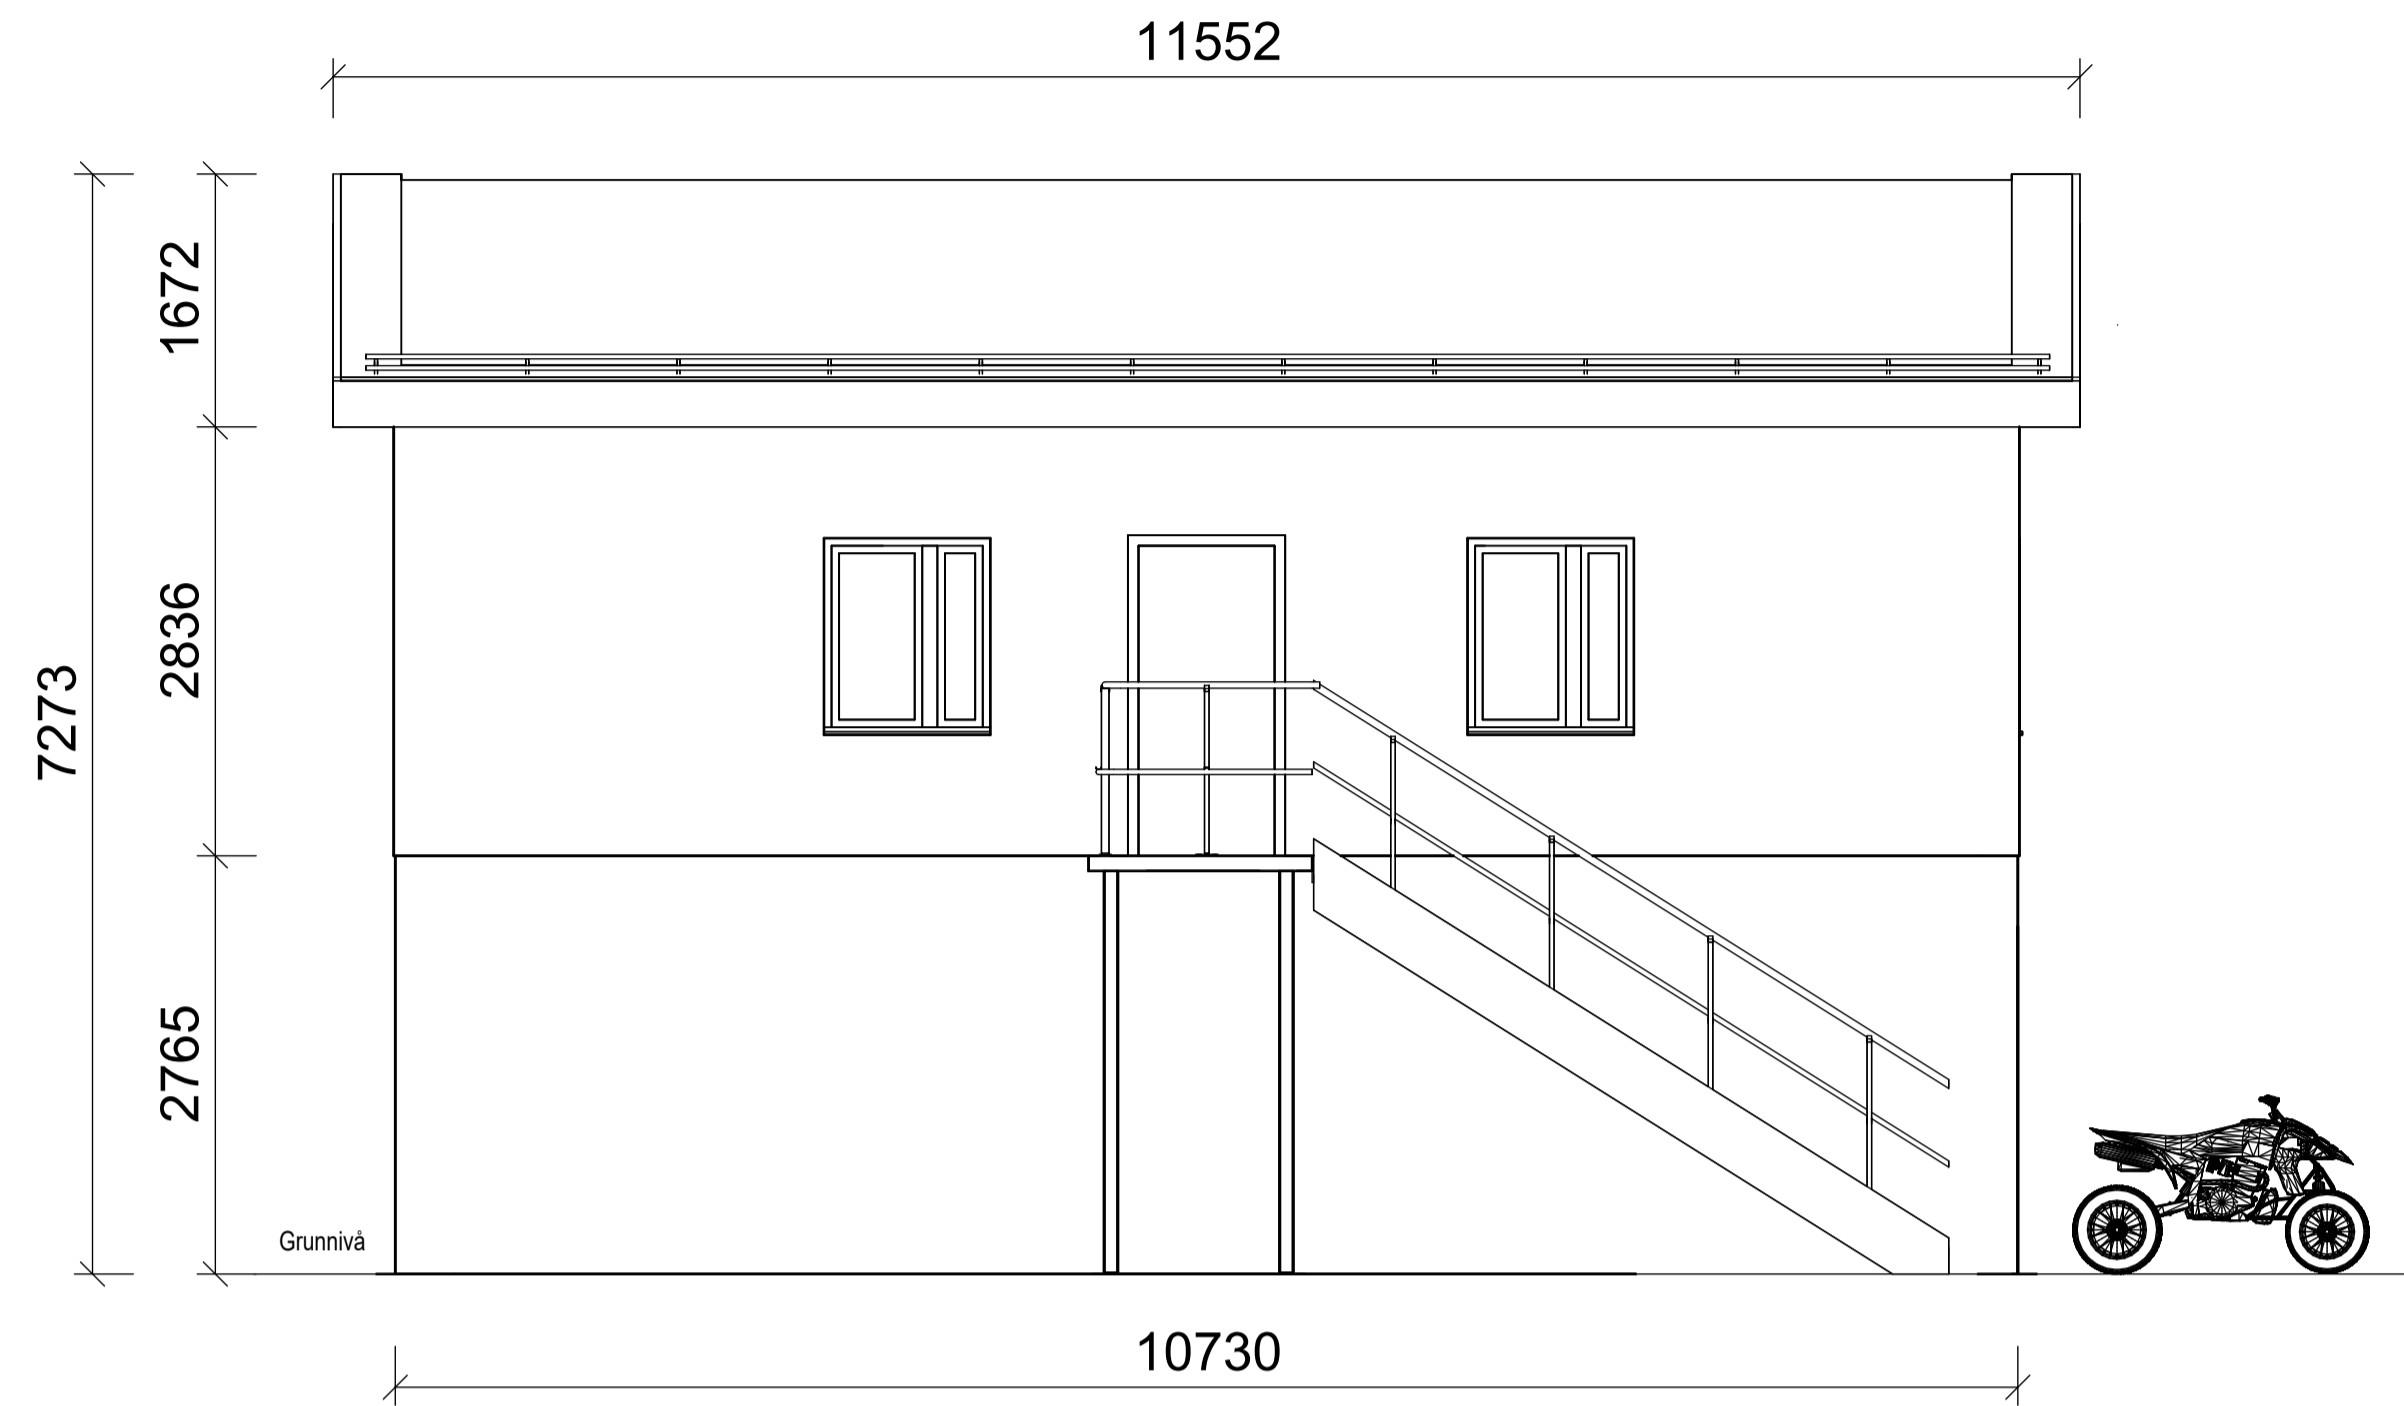


Fasade Sor
1 : 50

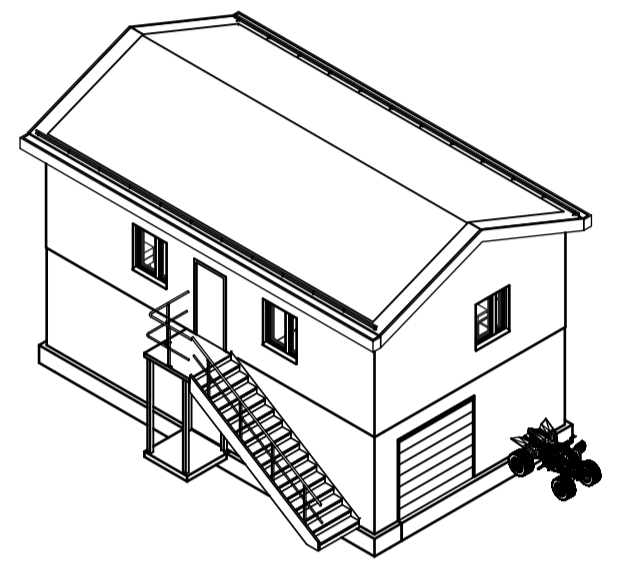


3D Servicebygg Sør-Øst

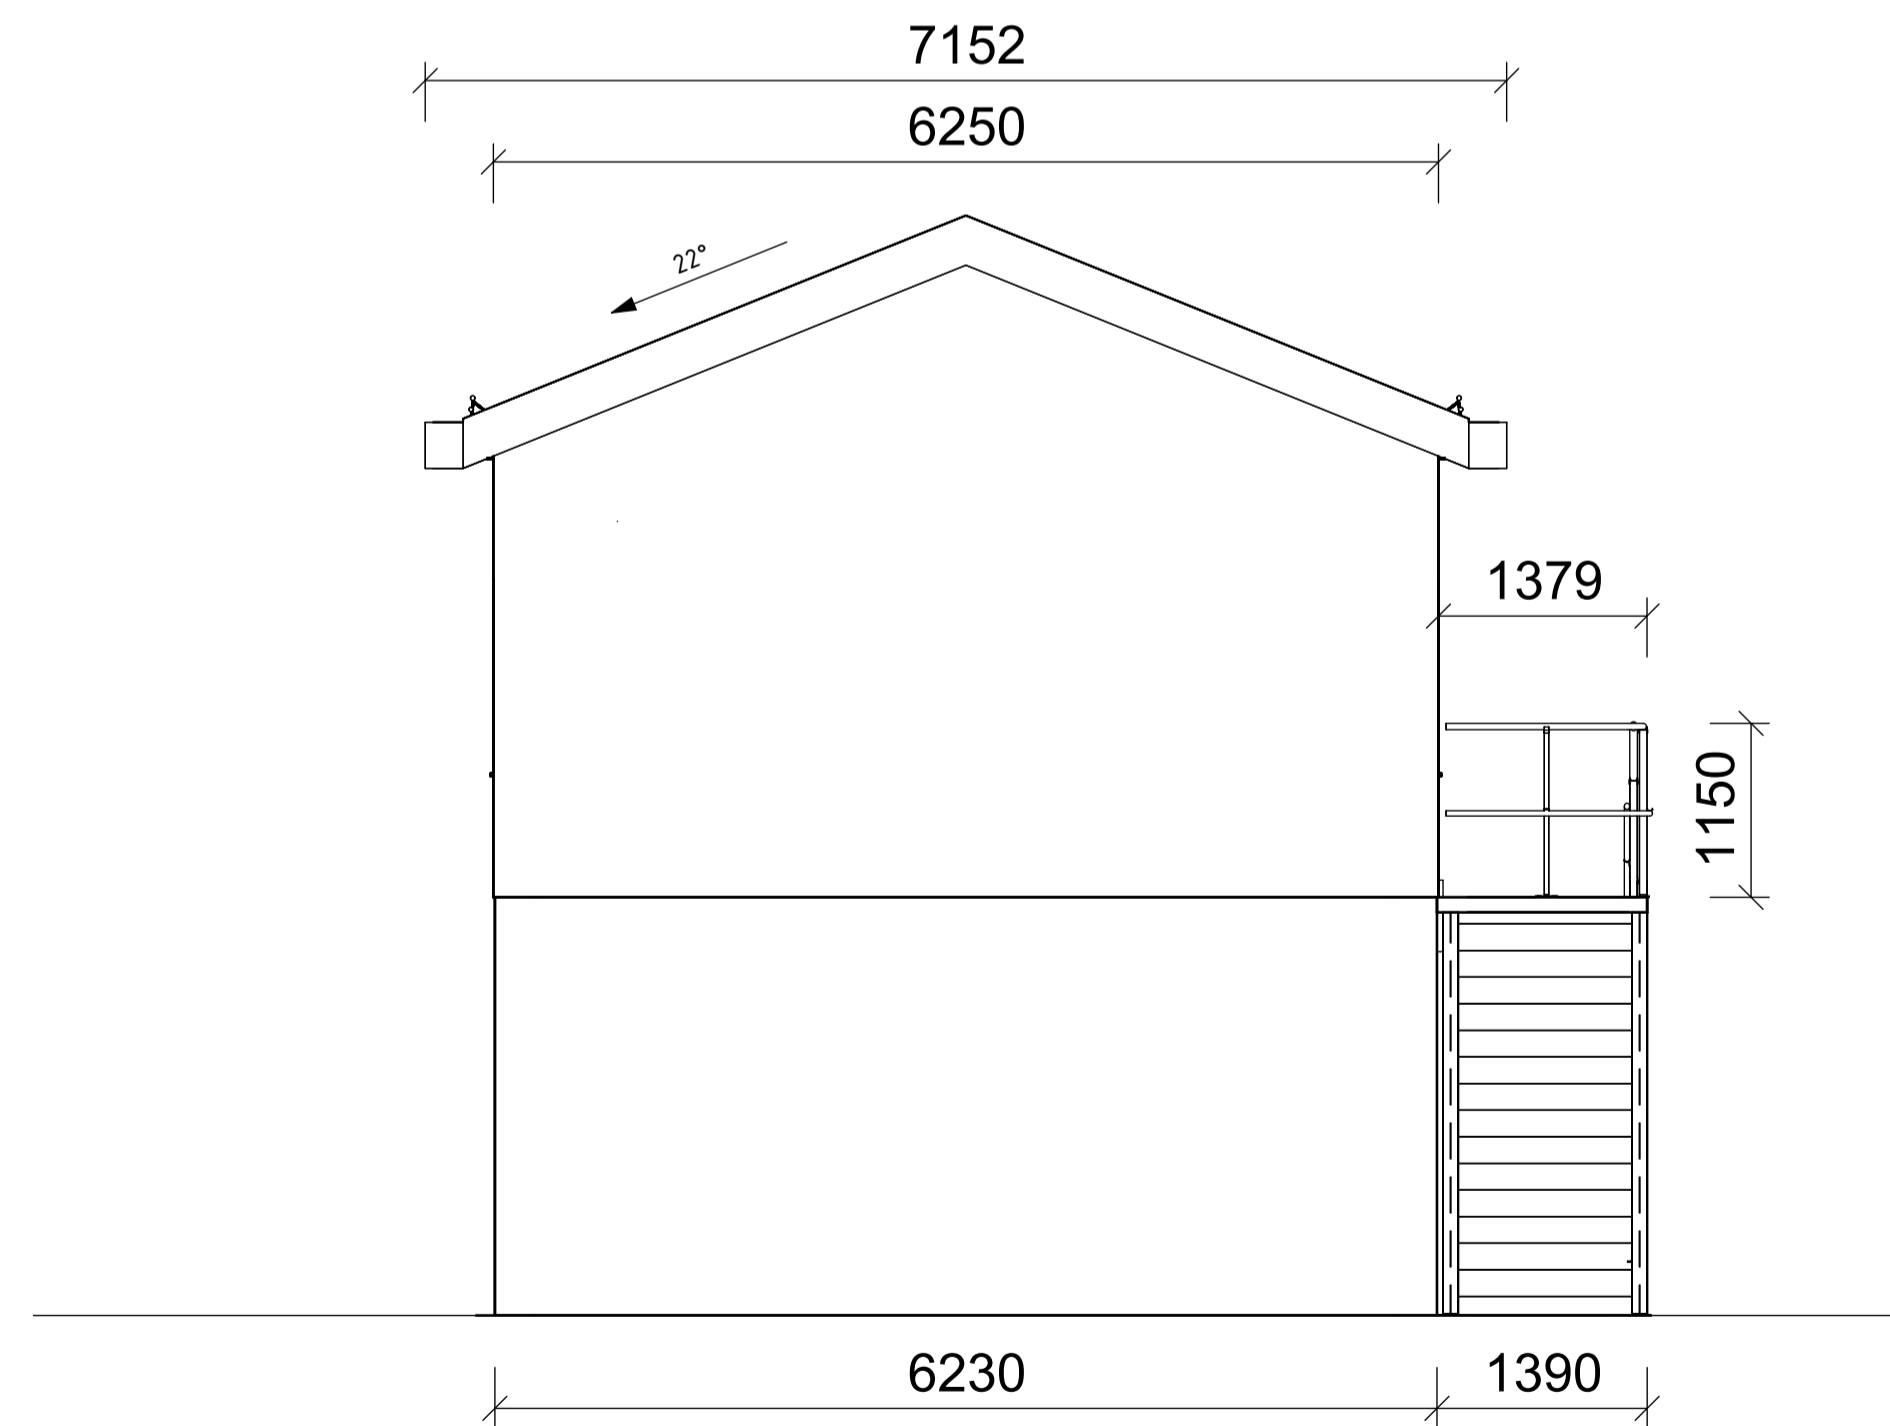

Fasade Vest
1 : 50

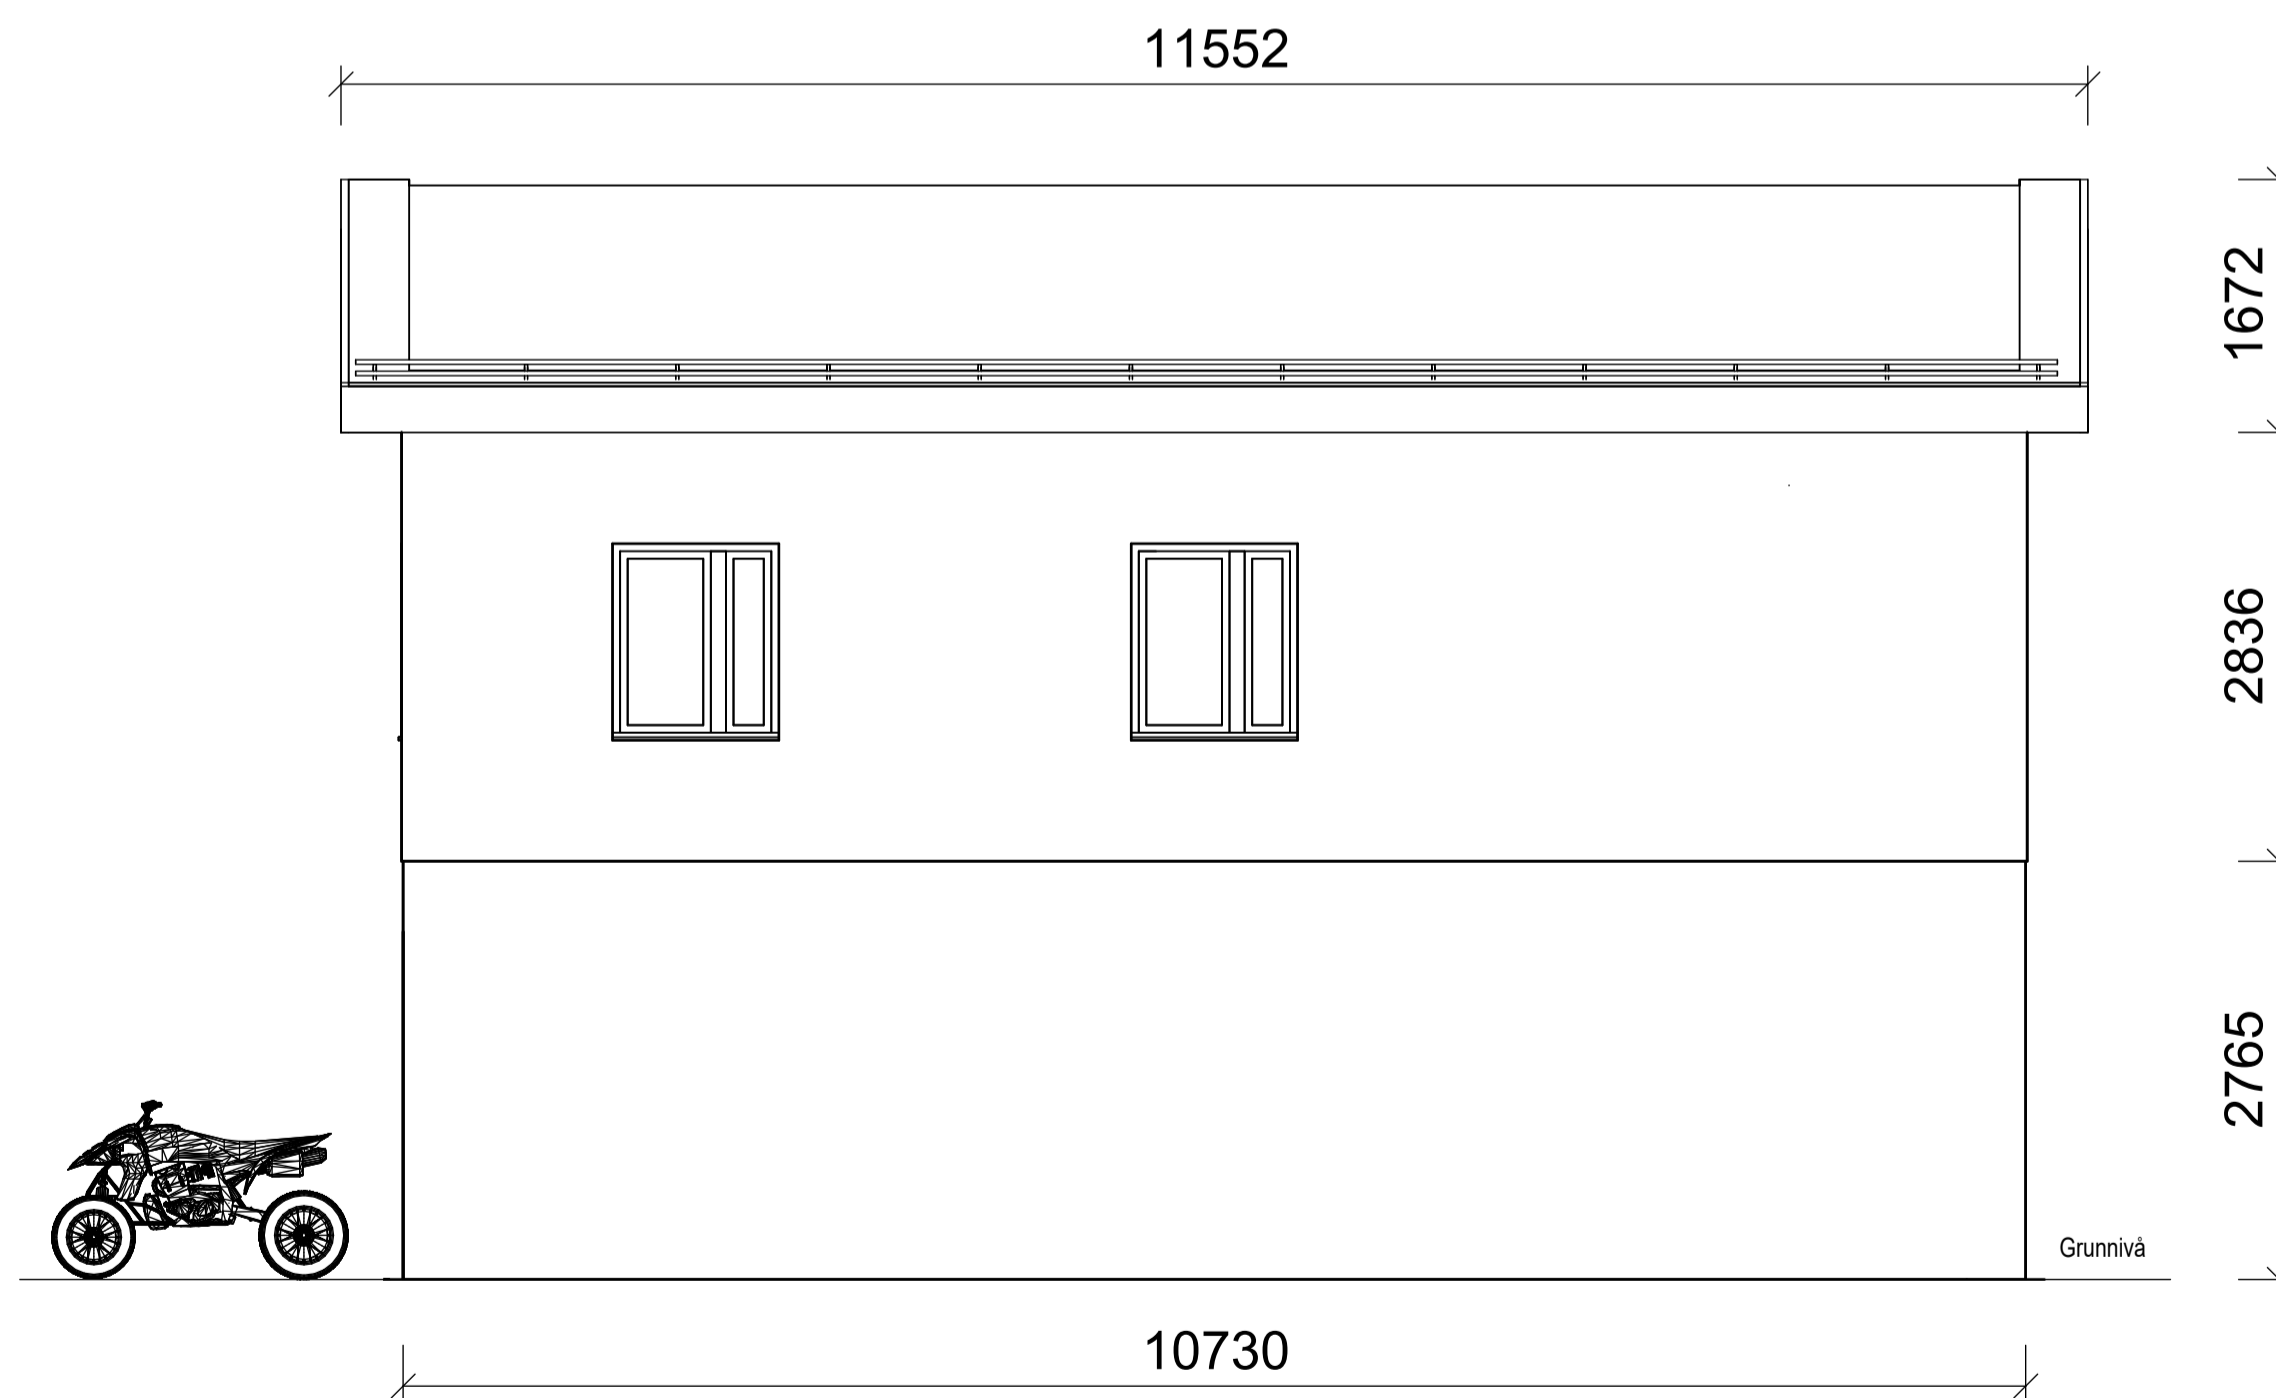

Fasade Nord
1 : 50

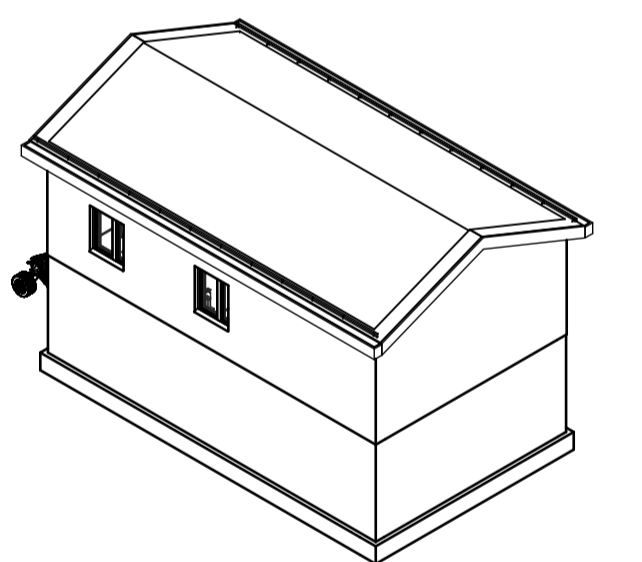

3D Servicebygg Nord-Vest

01A	Utgitt for tidligfase	noalru	nohett	noinst	11.11.2022
Rev.	Utgivelsesgrunn/Revisjonsbeskrivelse	Utfarbeidet	Kontrollert	Godkjent	Dato 03.12.2022
Prosjekt / Kontrakt nr. 30094 / KON-006682					
Tittel STE - Steinsland Transformatorstasjon Servicebygg Fasader					Håkestokk Som vist Koordinatsystem Euref89 NTM6 Høydesystem NN2000
Byggherre Statnett		Leverandør sweco		Fagansvarlig nohett Utførende noalru	
Gradering K0 - Åpen informasjon		Leverandørens dokumentnummer 10228861-SB-4000-STE		Format A1	
Erstatter dokument -		Dokumentnummer 30094-SWE-STE-0004		Blad 1/1	