


Solsvik muffestasjon


Situasjonsplan

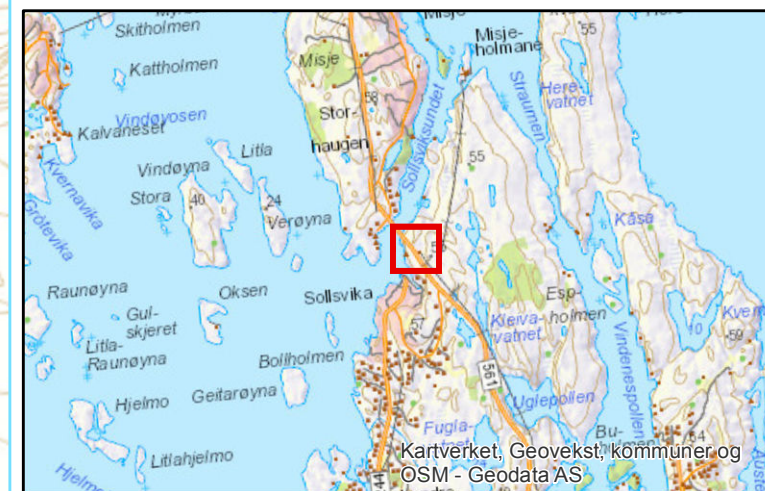

Tegnforklaring



-  Ny kabeltrase
-  300 kV eksisterende ledning
-  Nye bygg
-  Nye veier- og parkeringsareal, permanent
-  Stasjonsgrense
-  Elektrisk anlegg, planlagt
-  Gjerde
-  Eksisterende stasjon
-  Riggplass, ferdig opparbeidet
-  Riggplass, opparbeides ny
-  Eiendomsgrenser

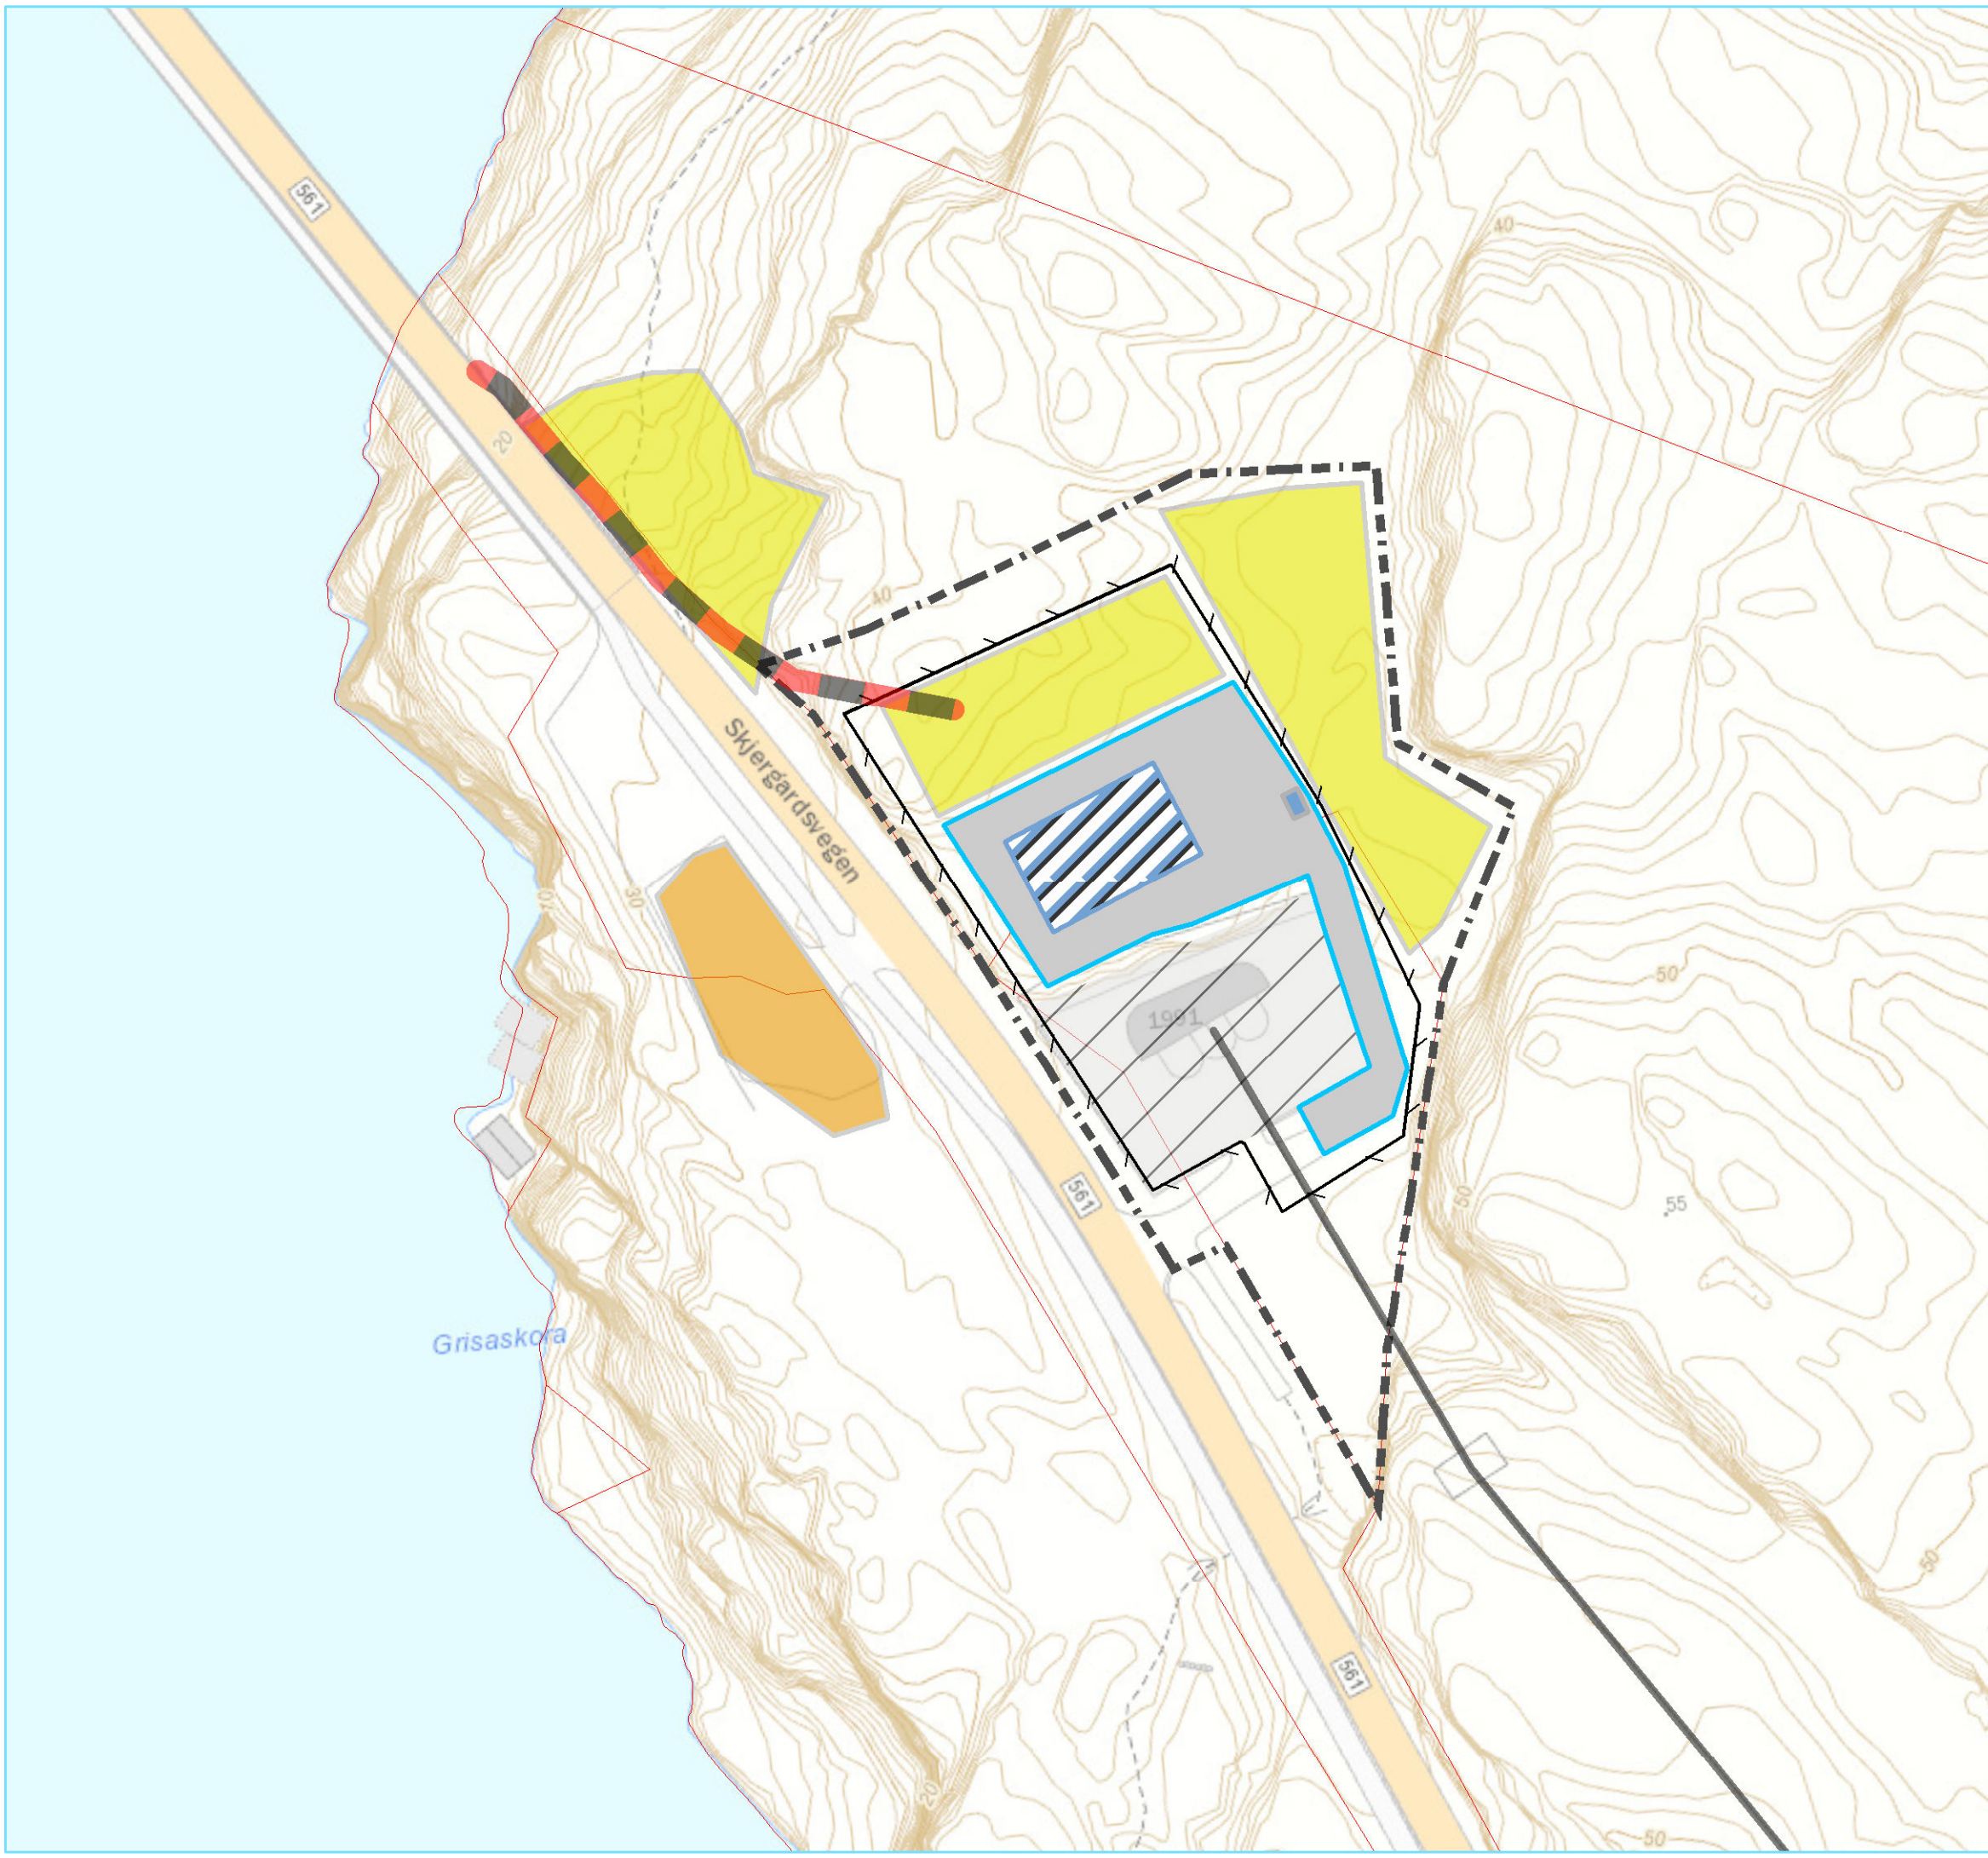

Rev.	Utgivelse-/rev.beskrivelse	Utarbeidet	Kontrollert(SN)	Godkjent	Dato
1.0		ellenh	<XX>	<XX>	05.11.2021
Prosjekt: Situasjonsplan					
Tittel: Solsvik muffestasjon				Målestokk: 1:1 000	
				Koordinatsystem: WGS 1984 UTM Zone 32N	
Byggherre: Statnett		Leverandør:		Høydereferanse: NN2000	
Gradering: K0		Leverandørens dok.nr.		Format: A3	
Erstatter dokument:		Dokumentnummer:			