
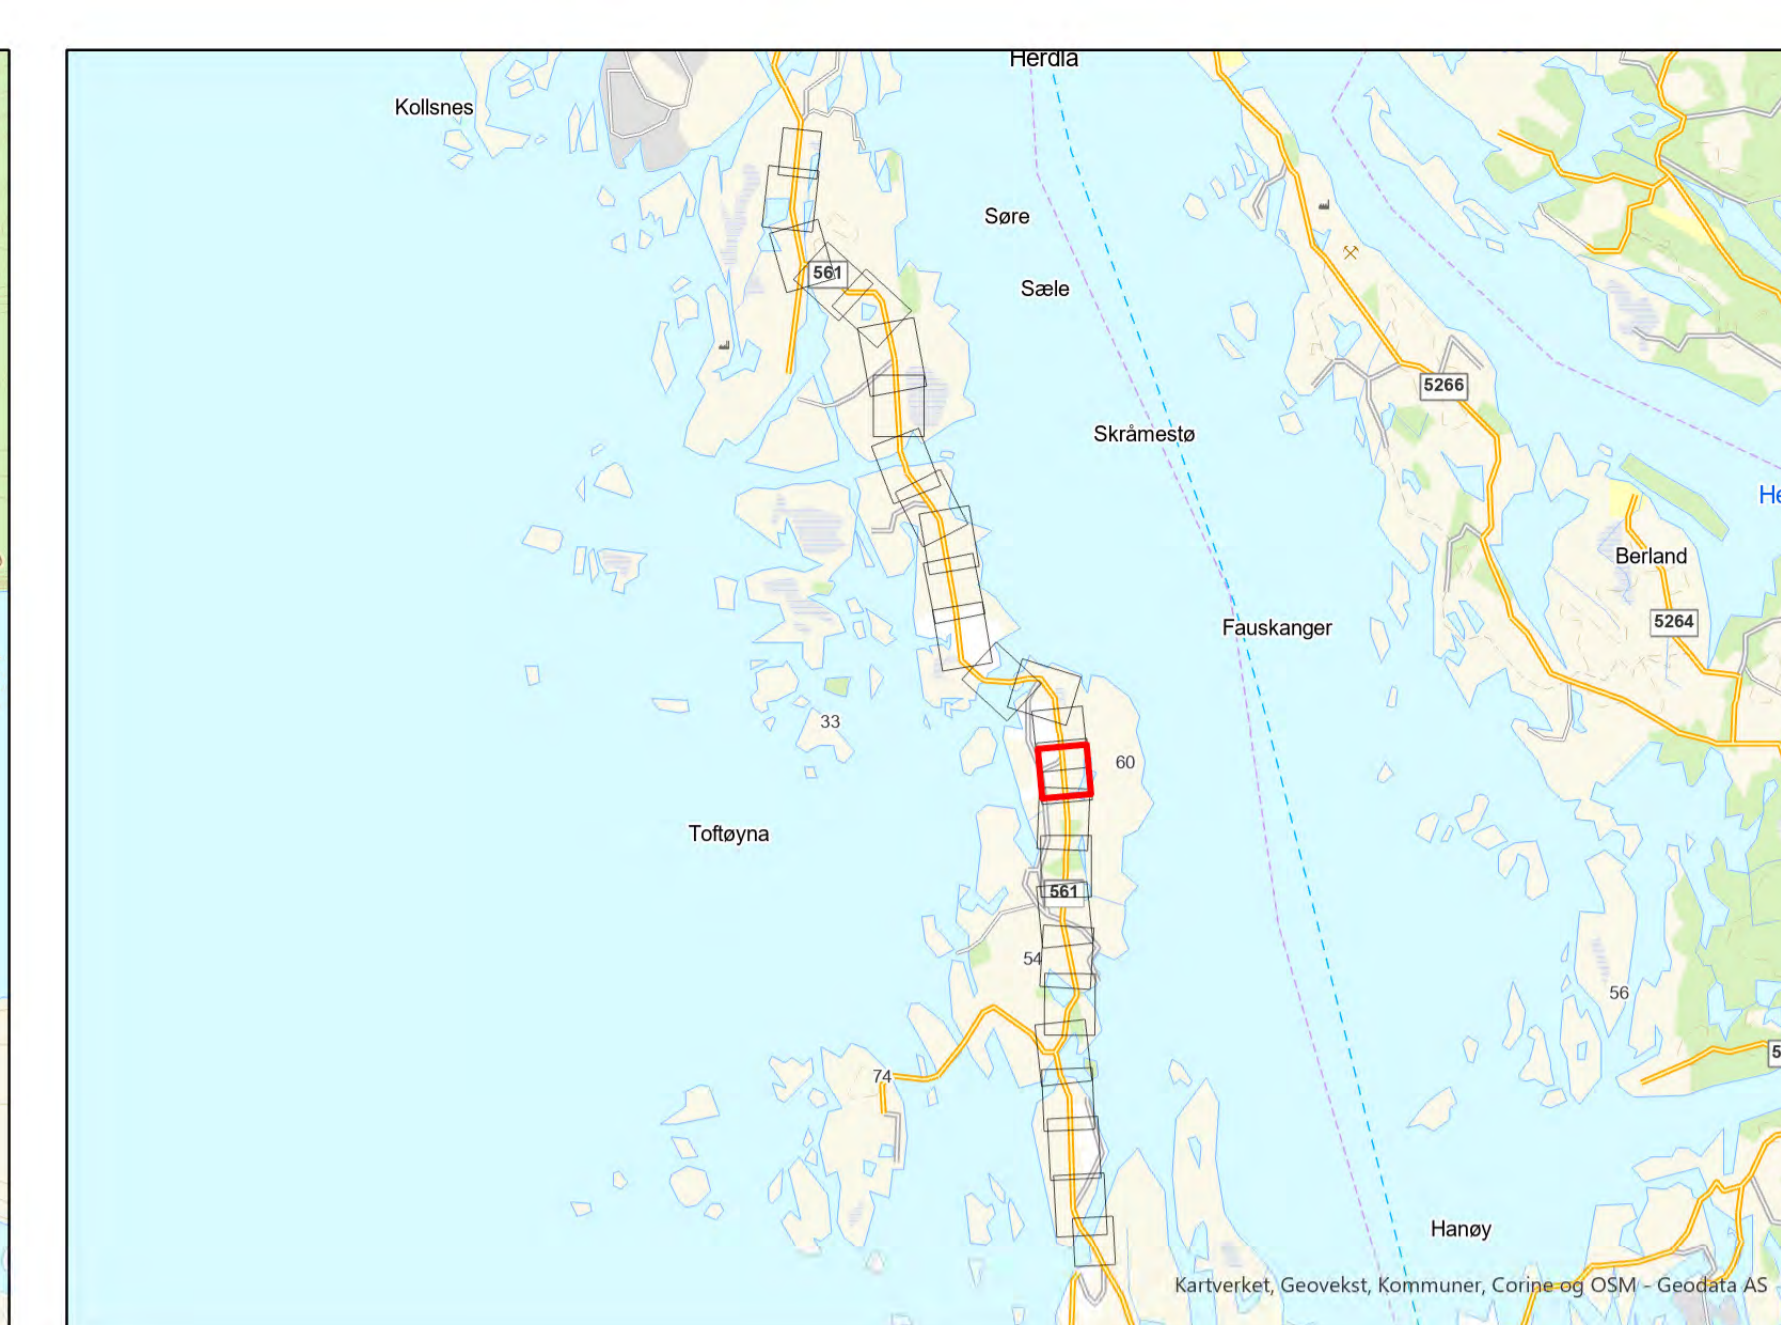


Tegnforklaring

- Nytt klausuleringsbelte
- Justering av kabeltrase
- skjøtekummer
- Arealbruksgrense
- Midlertidig riggplass; Må opparbeides
- Friluftslivsområde, viktig
- Kulturminner



Rev. 1.0	Utgivelse-/rev.beskrivelse Detaljkart til godkjenning hos NVE, offentlig utgave	Utarbeidet av: mariesu	Dato 20.04.2023
Tittel: Detaljplan - Øygardskabelen 2		Skala: 1:1 000 Koordinatsystem: ETRS 1989 UTM Zone 33N	
Byggherre: Statnett		Høydereferanse: NN2000	
Erstatter dokument:		Format: A1	
Vedlegg 2:		Kartblad 10 of 26	

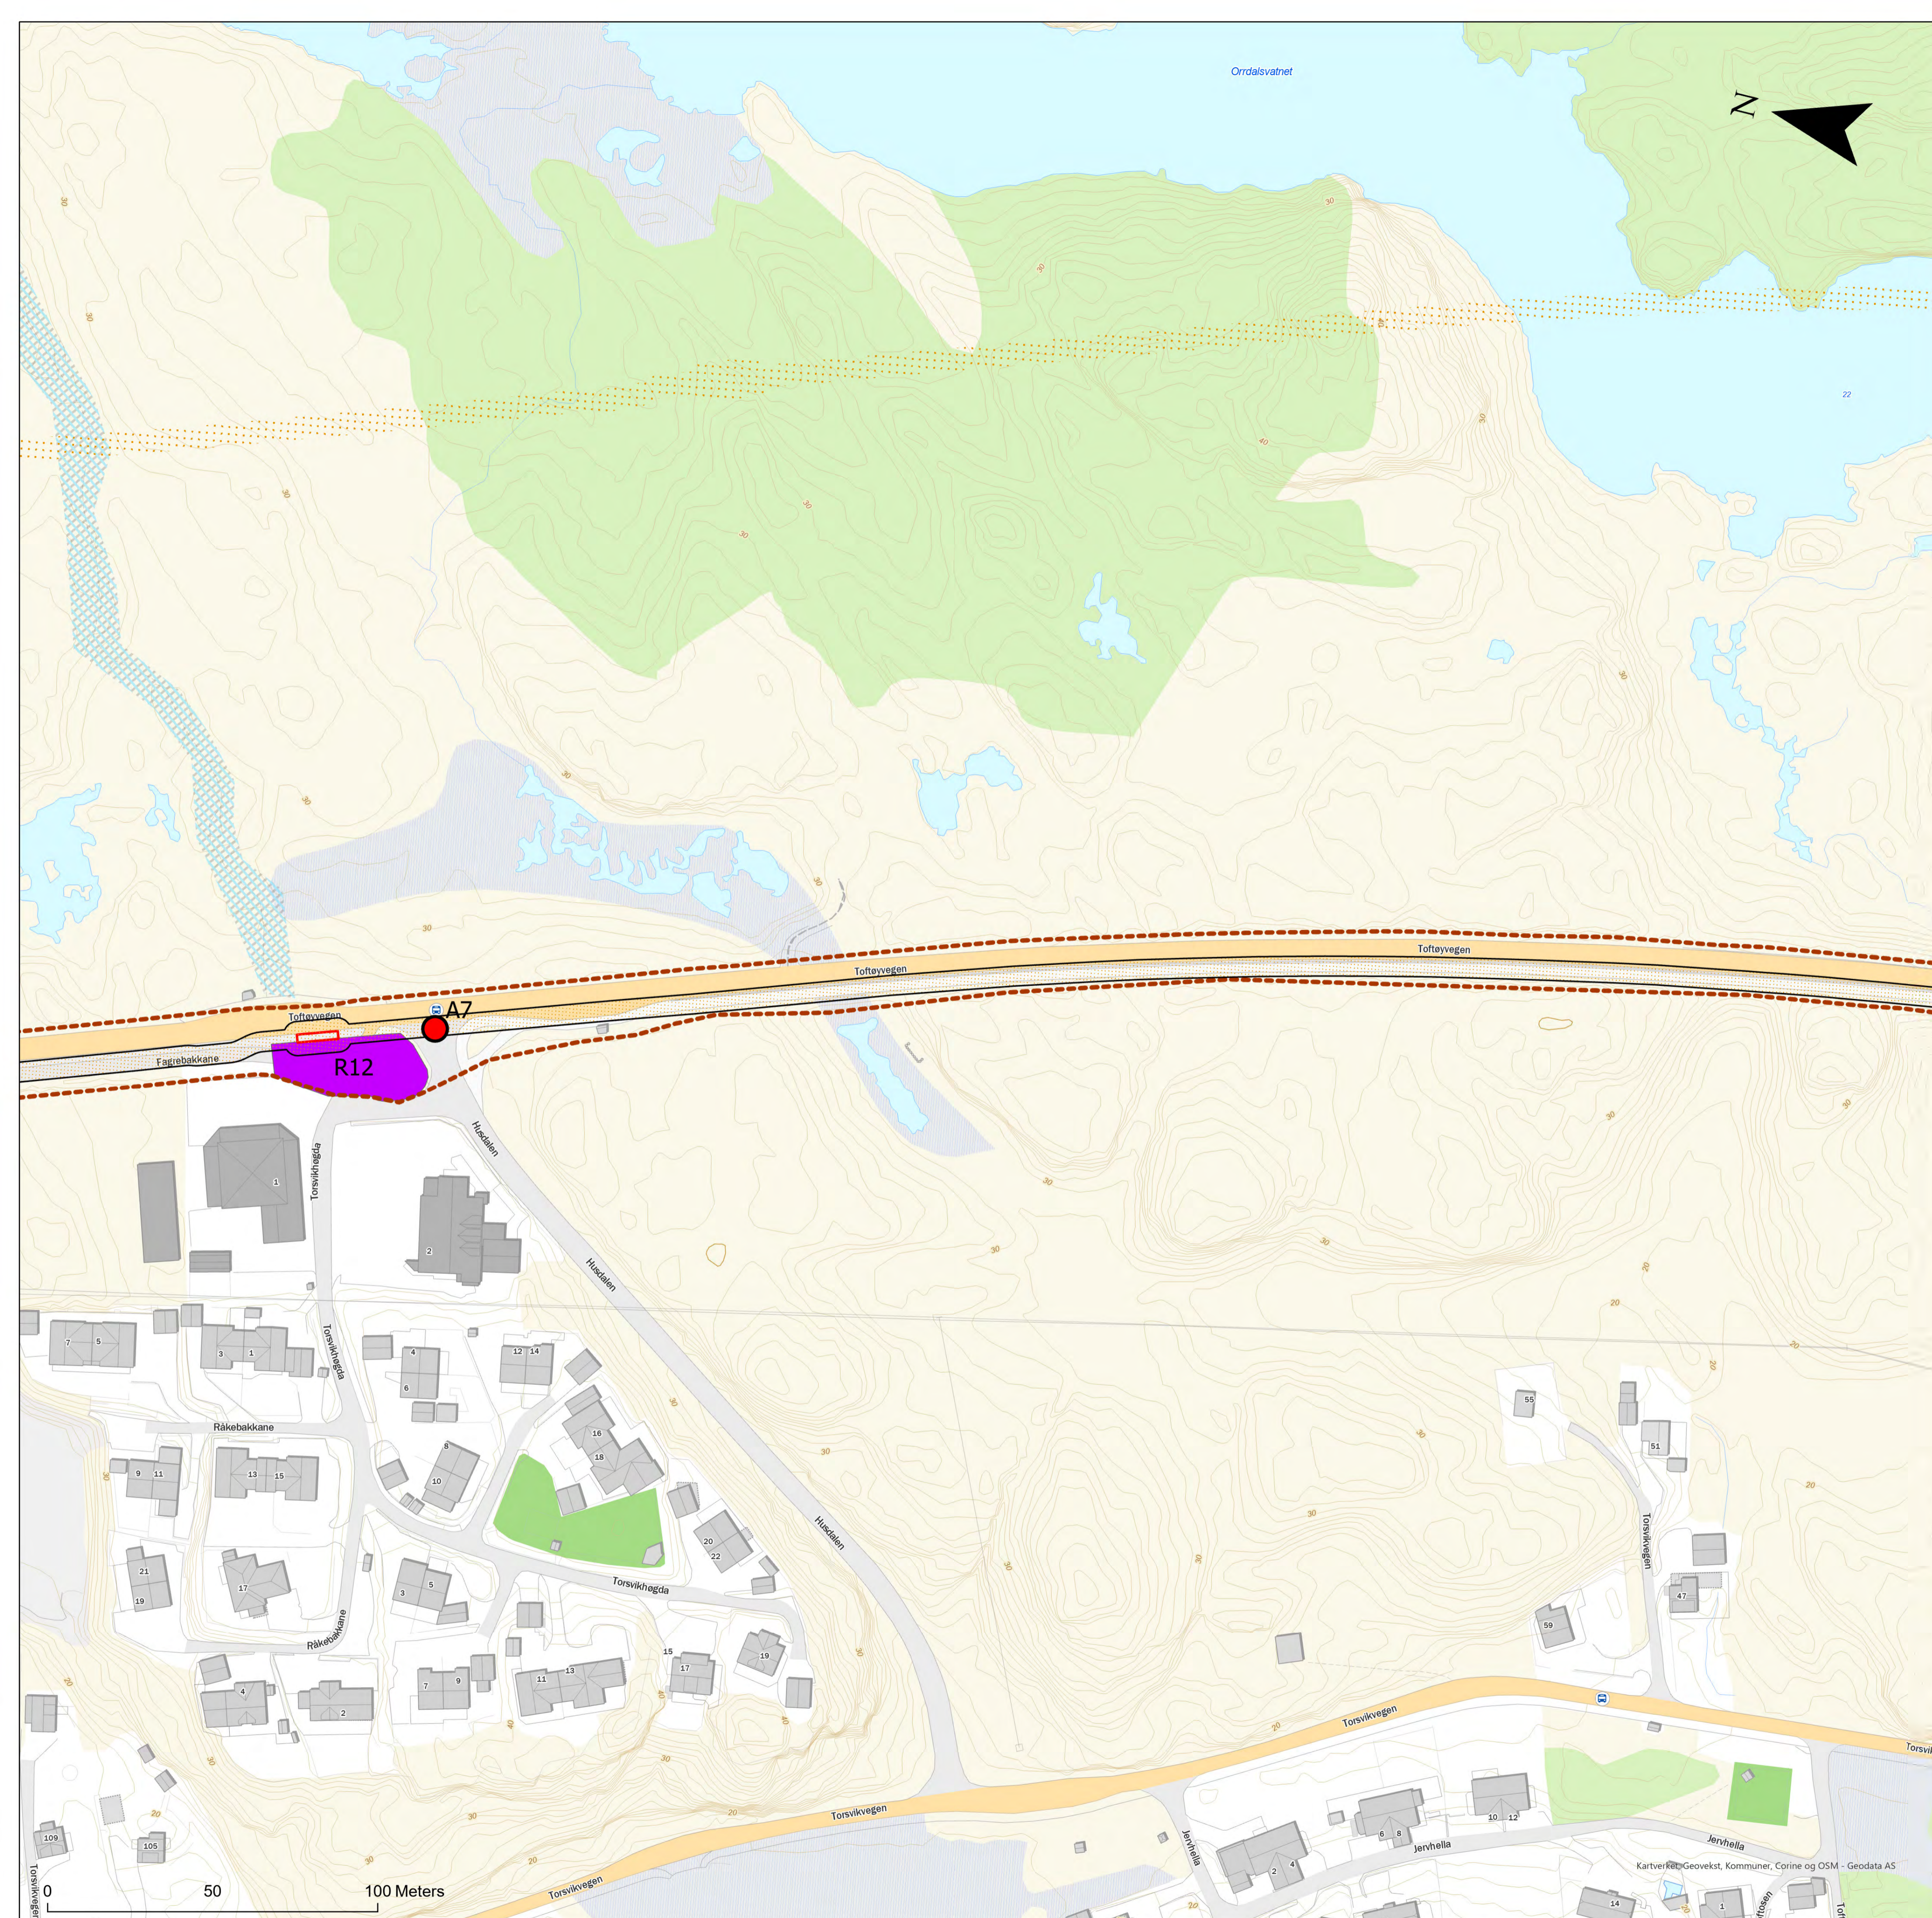

Tegnforklaring

- Behov for midlertidig tiltak/ avkjøring
- ▭ Nytt klausuleringsbelte
- skjøtekummer
- ▬ Arealbruksgrense
- Midlertidig riggplass: Opparbeidet område
- ▨ Friluftslivsområde, viktig



Rev. 1.0	Utgivelse-/rev.beskrivelse Detaljkart til godkjenning hos NVE, offentlig utgave	Utarbeidet av: mariesu	Dato 20.04.2023
Tittel: Detaljplan - Øygardskabelen 2		Skala: 1:1 000 Koordinatsystem: ETRS 1989 UTM Zone 33N	
Byggherre: Statnett		Høydereferanse: NN2000	
Erstatter dokument:		Format: A1	
Vedlegg 2:		Kartblad 11 of 26	

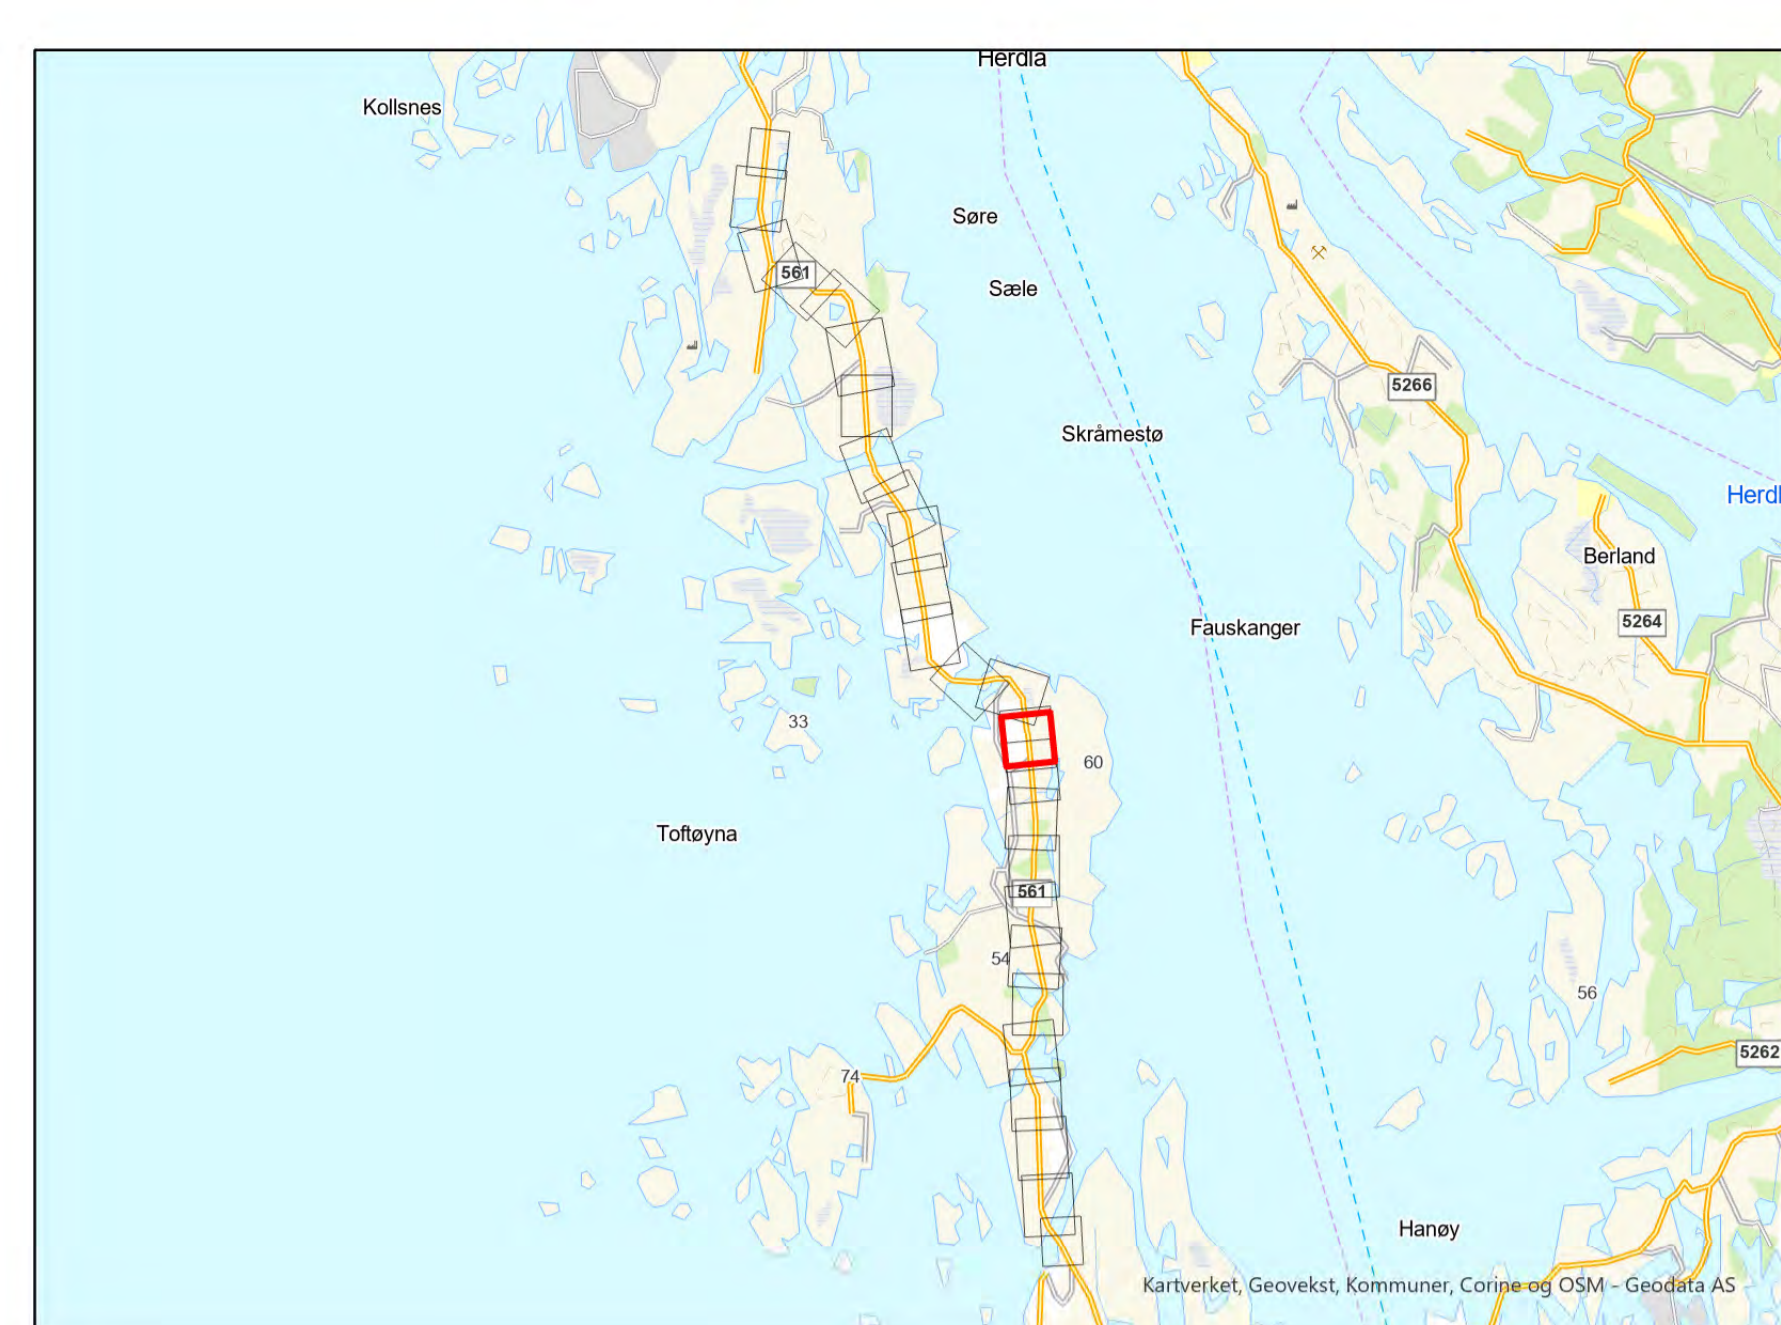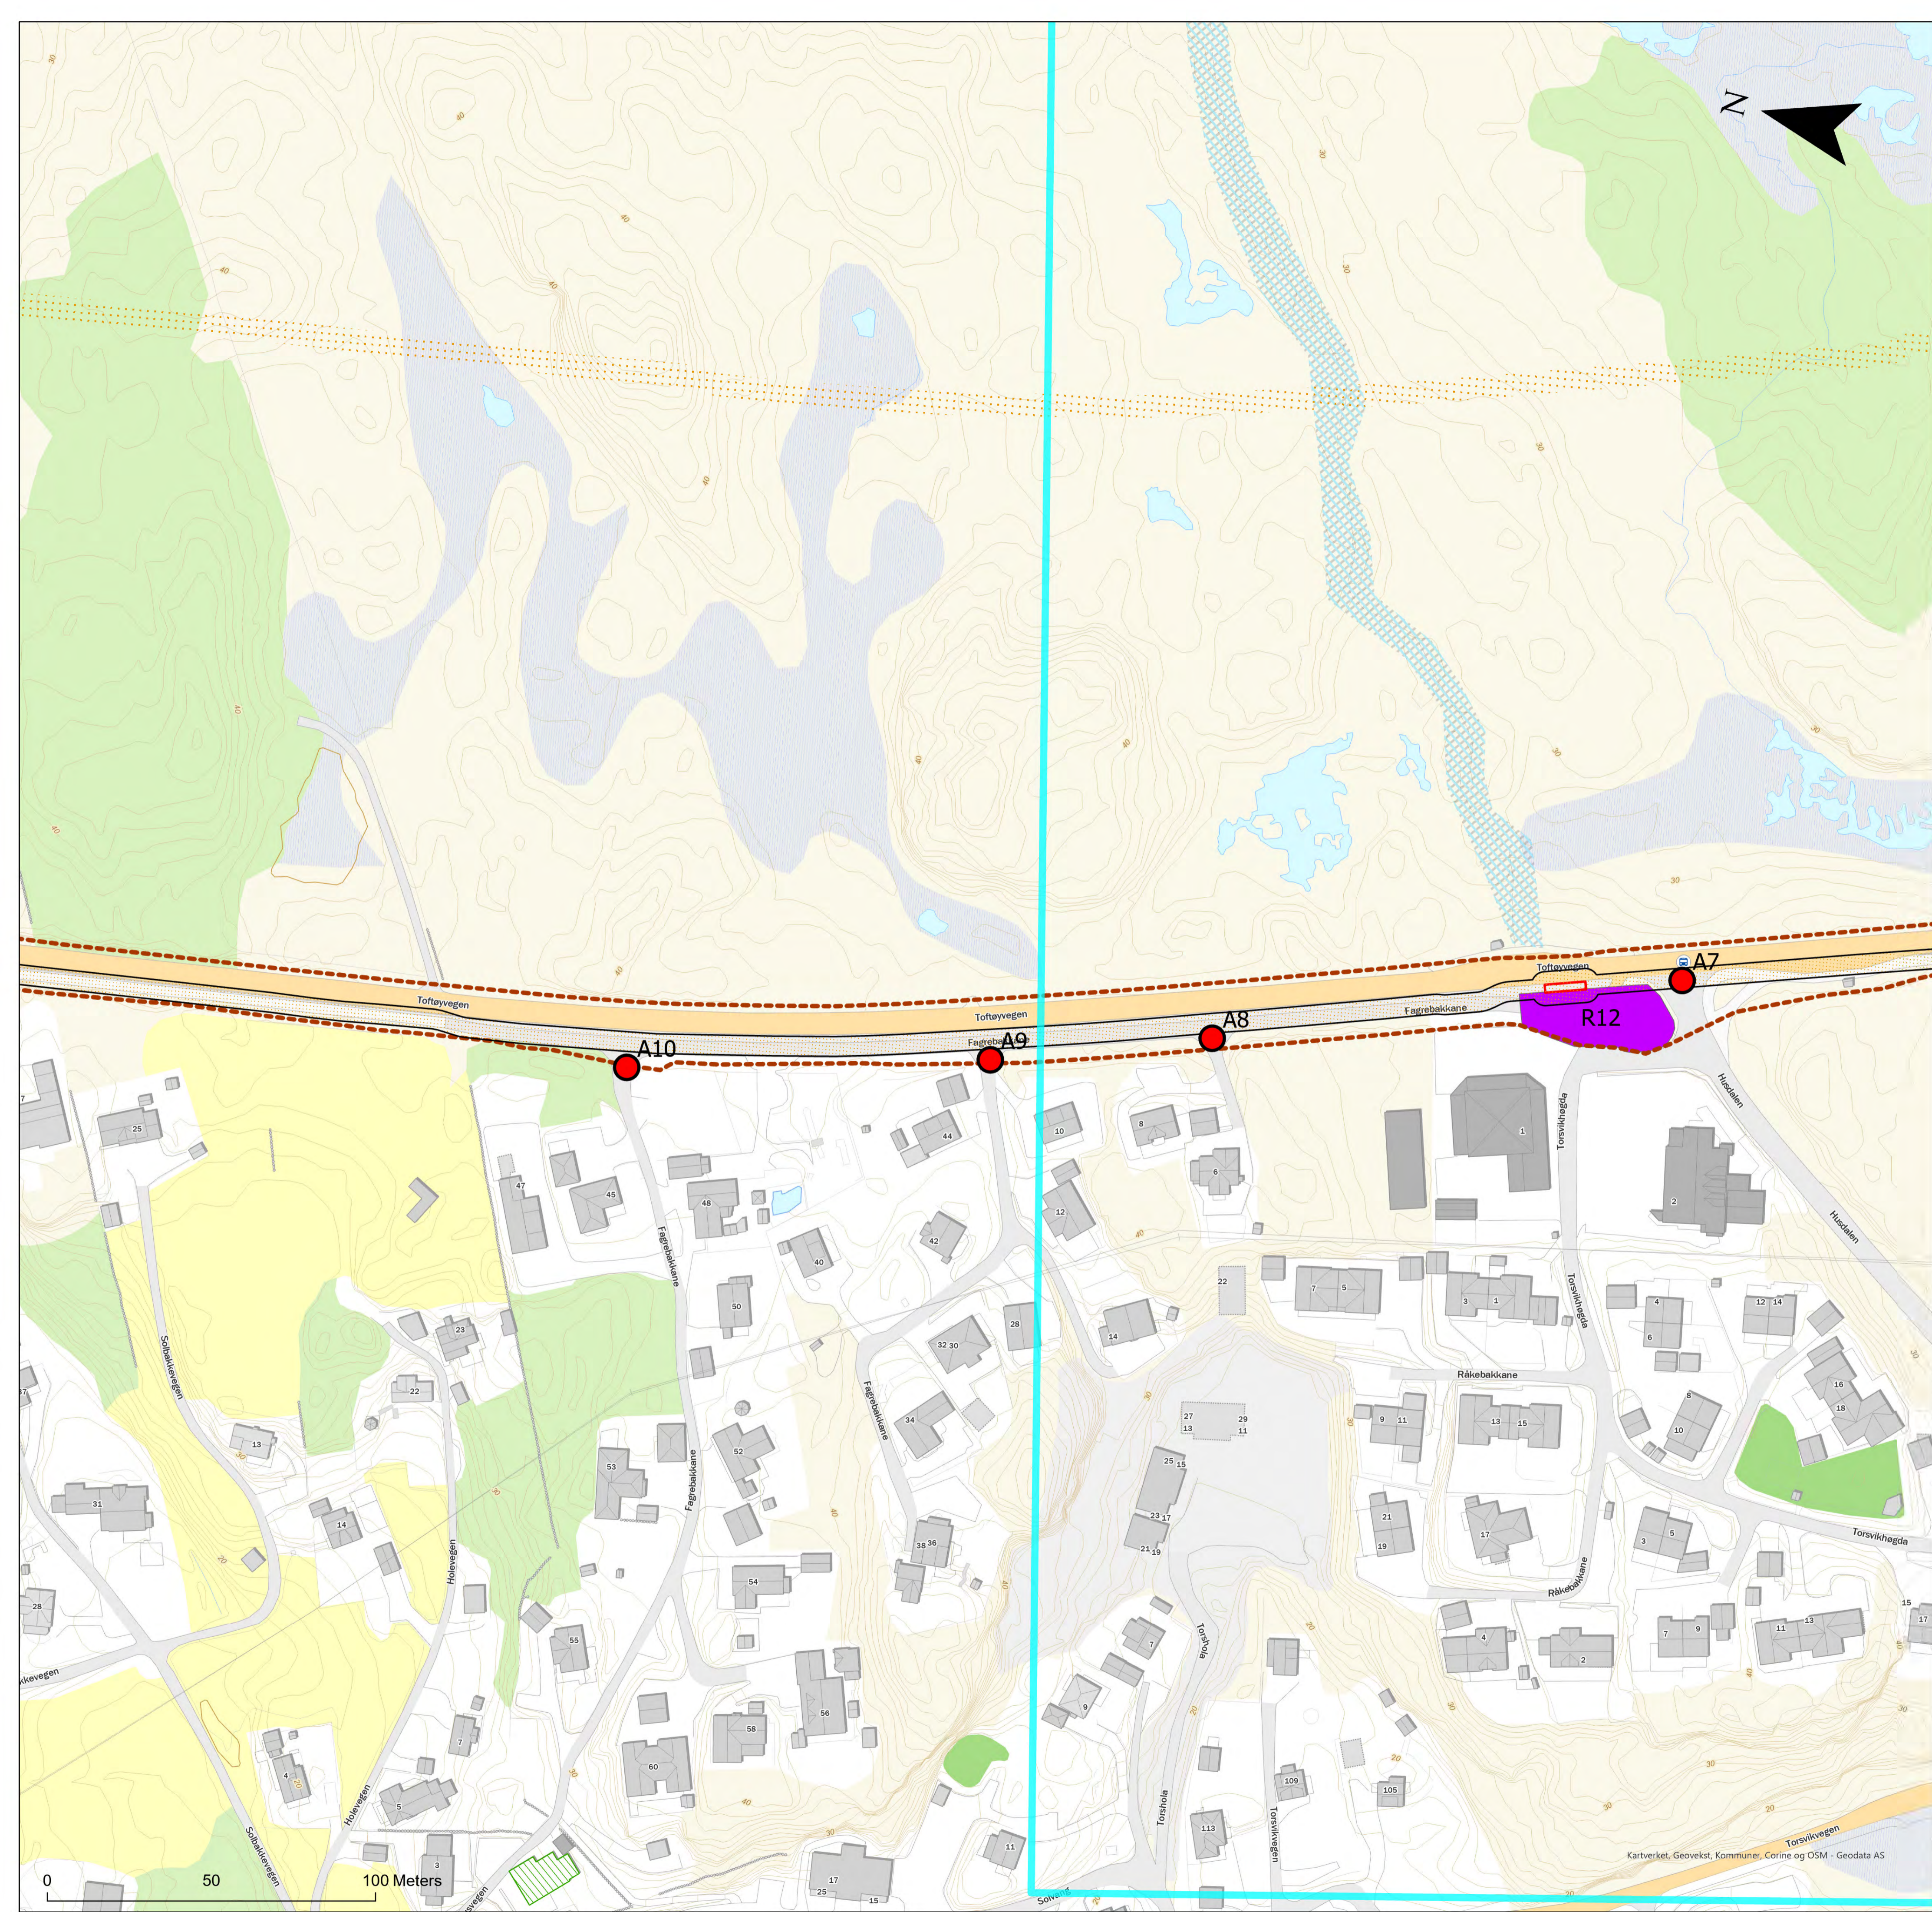

Tegnforklaring

- Behov for midlertidig tiltak/ avkjøring
- ▭ Nytt klausuleringsbelte
- skjøtekummer
- ▬ Arealbruksgrense
- Midlertidig riggplass: Opparbeidet område
- ▨ Friluftslivsområde, viktig
- ▨ Kulturminner

Rev. 1.0	Utgivelse-/rev.beskrivelse Detaljkart til godkjenning hos NVE, offentlig utgave	Utarbeidet av: mariesu	Dato 20.04.2023
Tittel: Detaljplan - Øygardskabelen 2		Skala: 1:1 000 Koordinatsystem: ETRS 1989 UTM Zone 33N	
Byggherre: 		Høydereferanse: NN2000	
		Format: A1	
Erstatter dokument:	Vedlegg 2:	Kartblad 12 of 26	

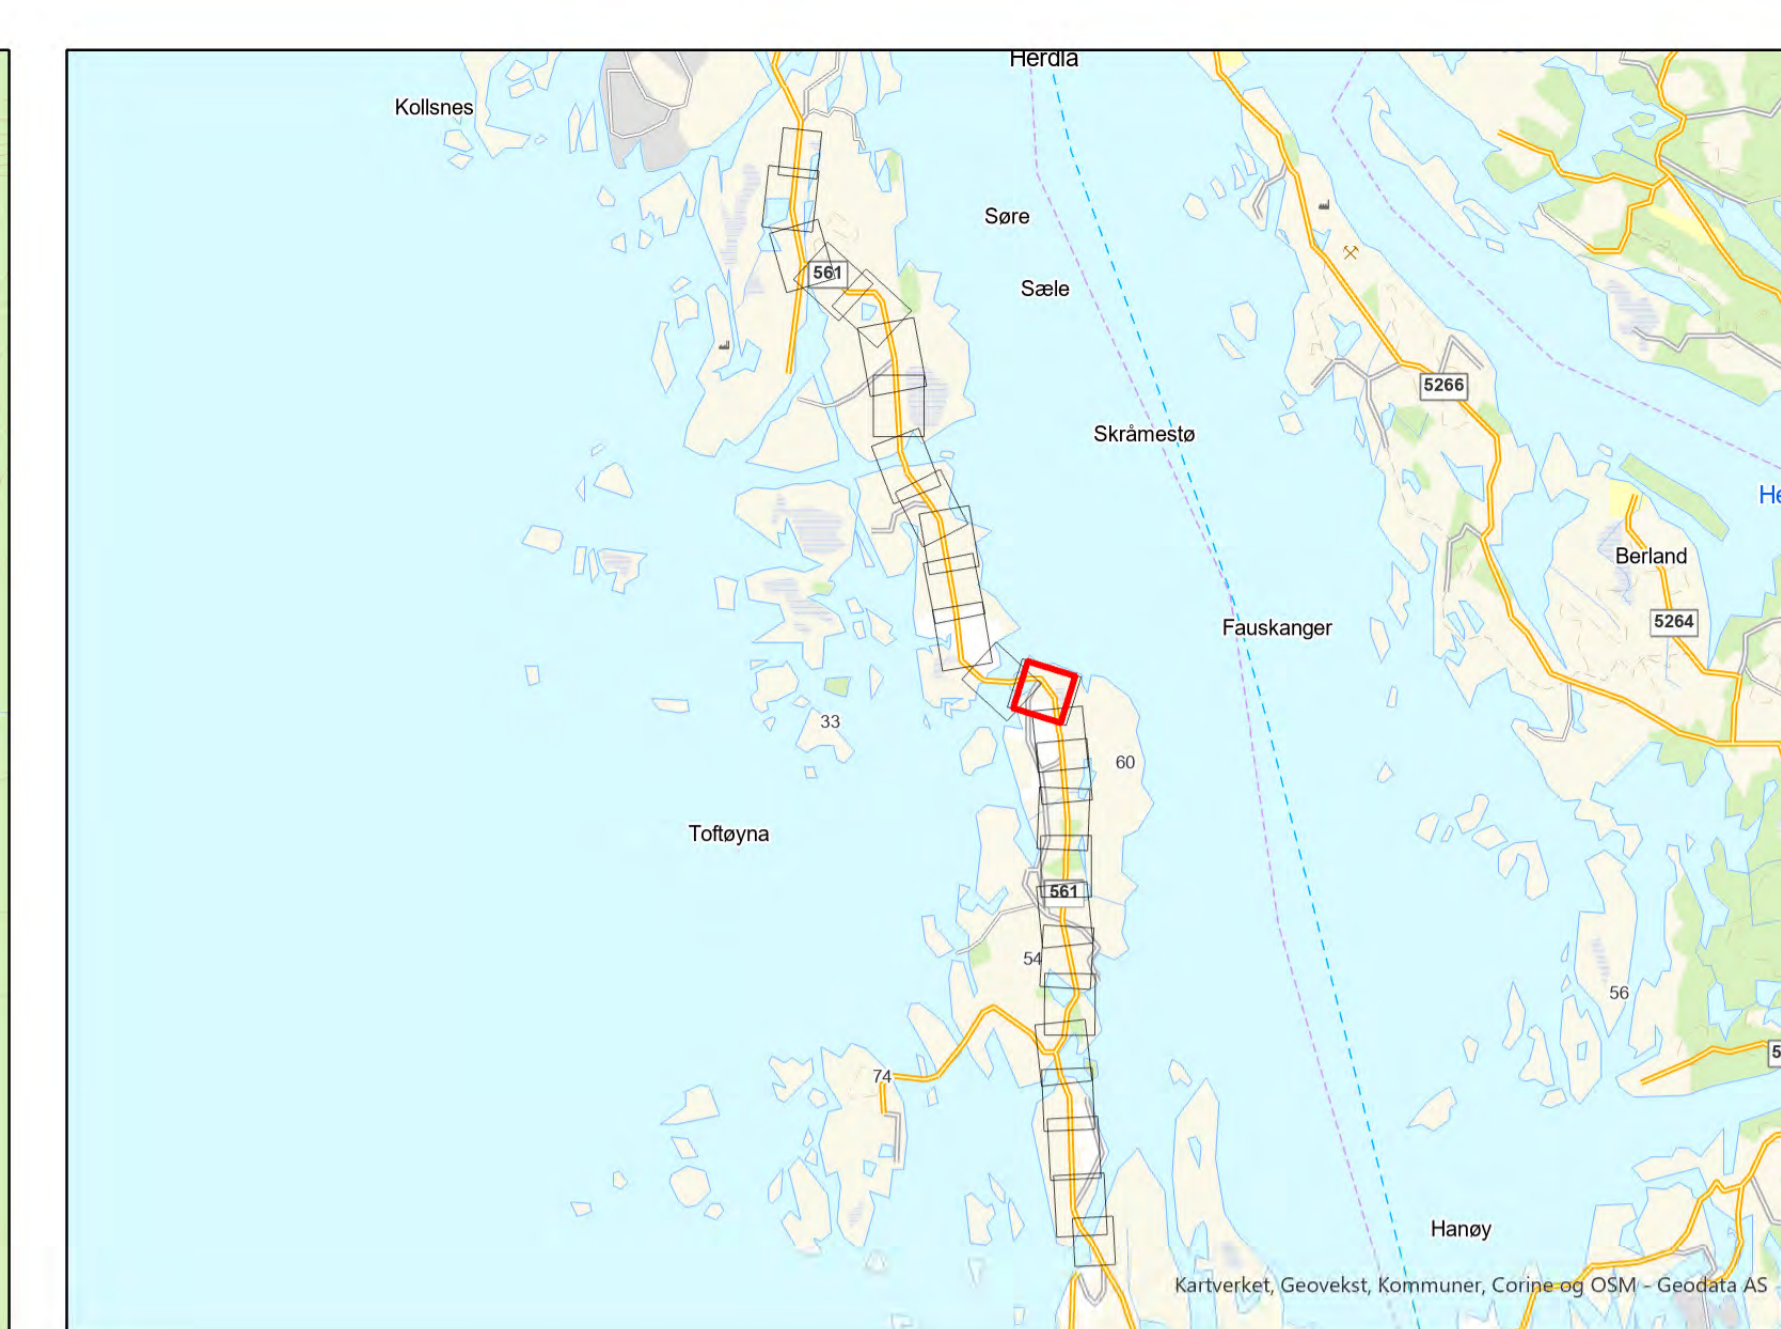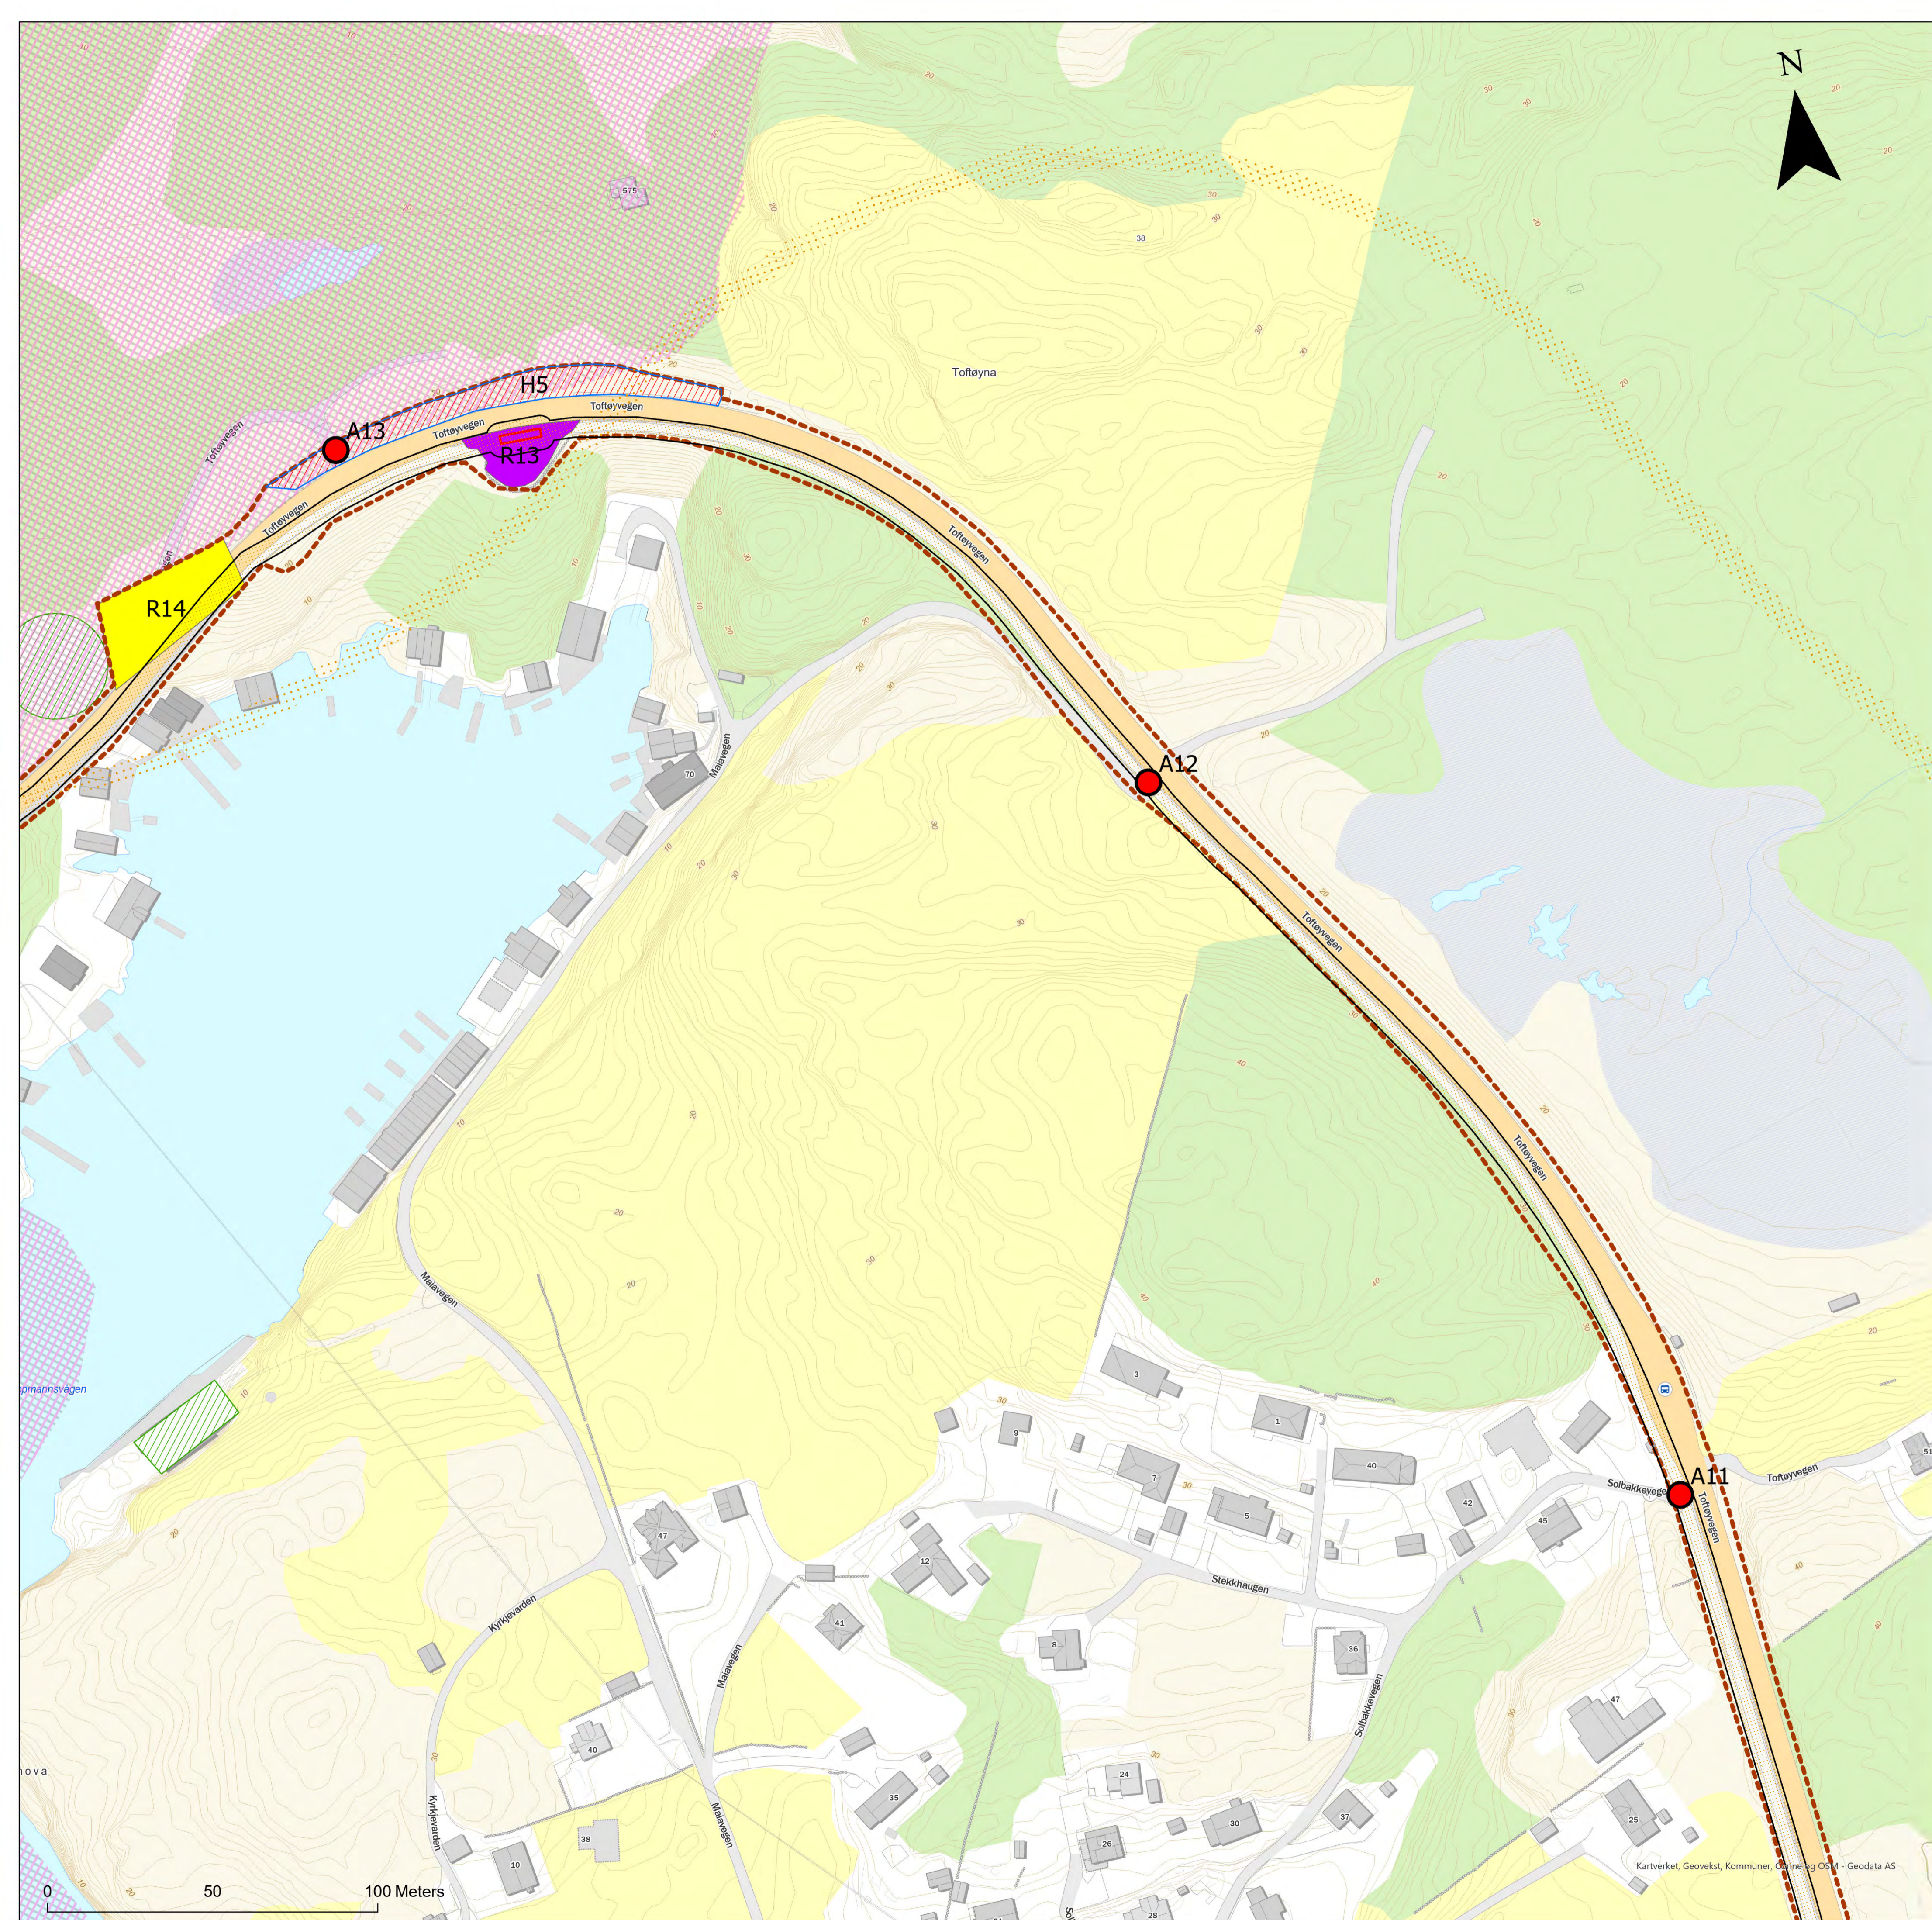

Tegnforklaring

- Behov for midlertidig tiltak/ avkjøring
- ▭ Nytt klausuleringsbelte
- skjøtekummer
- ▨ Hensyn- og restriksjonsområder
- ▤ Arealbruksgrense
- Midlertidig riggplass; Må opparbeides
- Midlertidig riggplass: Opparbeidet område
- ▨ Friluftslivsområde, svært viktig
- ▨ Kulturminner

Rev. 1.0	Utgivelse-/rev.beskrivelse Detaljkart til godkjenning hos NVE, offentlig utgave	Utarbeidet av: mariesu	Dato 20.04.2023
Tittel: Detaljplan - Øygardskabelen 2		Skala: 1:1 000 Koordinatsystem: ETRS 1989 UTM Zone 33N	
Byggherre: Statnett		Høydereferanse: NN2000	
		Format: A1	
Erstatter dokument:	Vedlegg 2:	Kartblad 13 of 26	