








Tegnforklaring

-  Nytt klausuleringsbelte
-  Bruk av gangvei eller private veier
-  Arealbruksgrense
-  Midlertidig riggplass; Må opparbeides
-  Friluftslivsområde, svært viktig
-  Kulturminner

Rev. 1.0	Utgivelse-/rev.beskrivelse Detaljkart til godkjenning hos NVE, offentlig utgave	Utarbeidet av: <b>mariesu</b>	Dato <b>20.04.2023</b>
Tittel: Detaljplan - Øygardskabelen 2		Skala: 1:1 000 Koordinatsystem: ETRS 1989 UTM Zone 33N	
Byggherre: <b>Statnett</b>		Høydereferanse: <b>NN2000</b>	
		Format: <b>A1</b>	
Erstatter dokument:	Vedlegg 2:	Kartblad 14 of 26	

Kartverket, Geovekst, Kommuner, Corine og OSM - Geodata AS

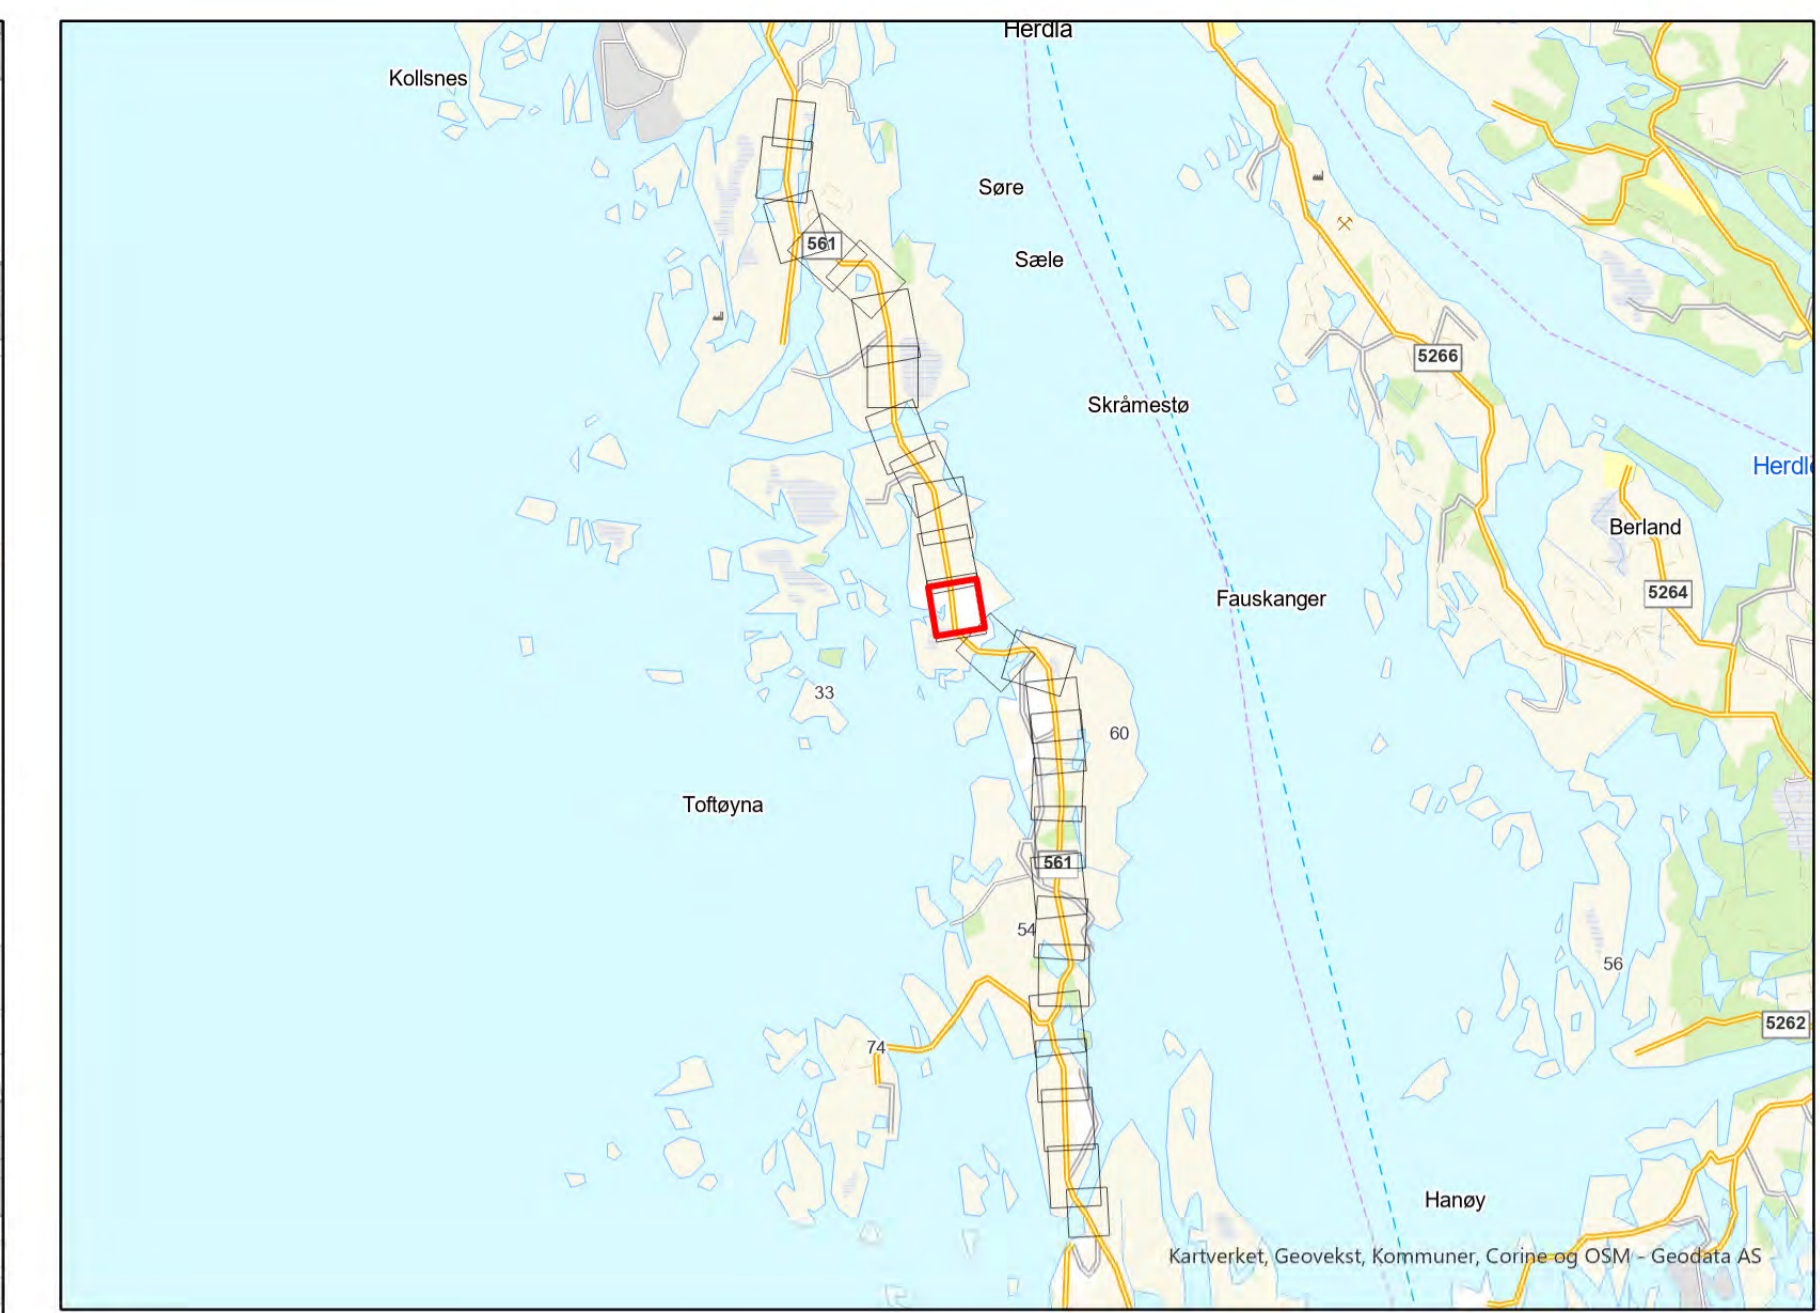


### Tegnforklaring



- Behov for midlertidig tiltak/ avkjøring
- Nytt klausuleringsbelte
- skjøtekummer
- Bruk av gangvei eller private veier
- Arealbruksgrense
- Midlertidig riggplass; Må opparbeides
- Midlertidig riggplass: Opparbeidet område
- Friluftslivsområde, svært viktig

Rev. 1.0	Utgivelse-/rev.beskrivelse Detaljkart til godkjenning hos NVE, offentlig utgave	Utarbeidet av: <b>mariesu</b>	Dato <b>20.04.2023</b>
----------	--	----------------------------------	---------------------------

Tittel: Detaljplan - Øygardskabelen 2	Skala: 1:1 000
	Koordinatsystem: ETRS 1989 UTM Zone 33N
Byggherre: <b>Statnett</b>	Høydereferanse: <b>NN2000</b>
	Format: <b>A1</b>

Erstatter dokument:	Vedlegg 2:	Kartblad 15 of 26
---------------------	------------	-------------------


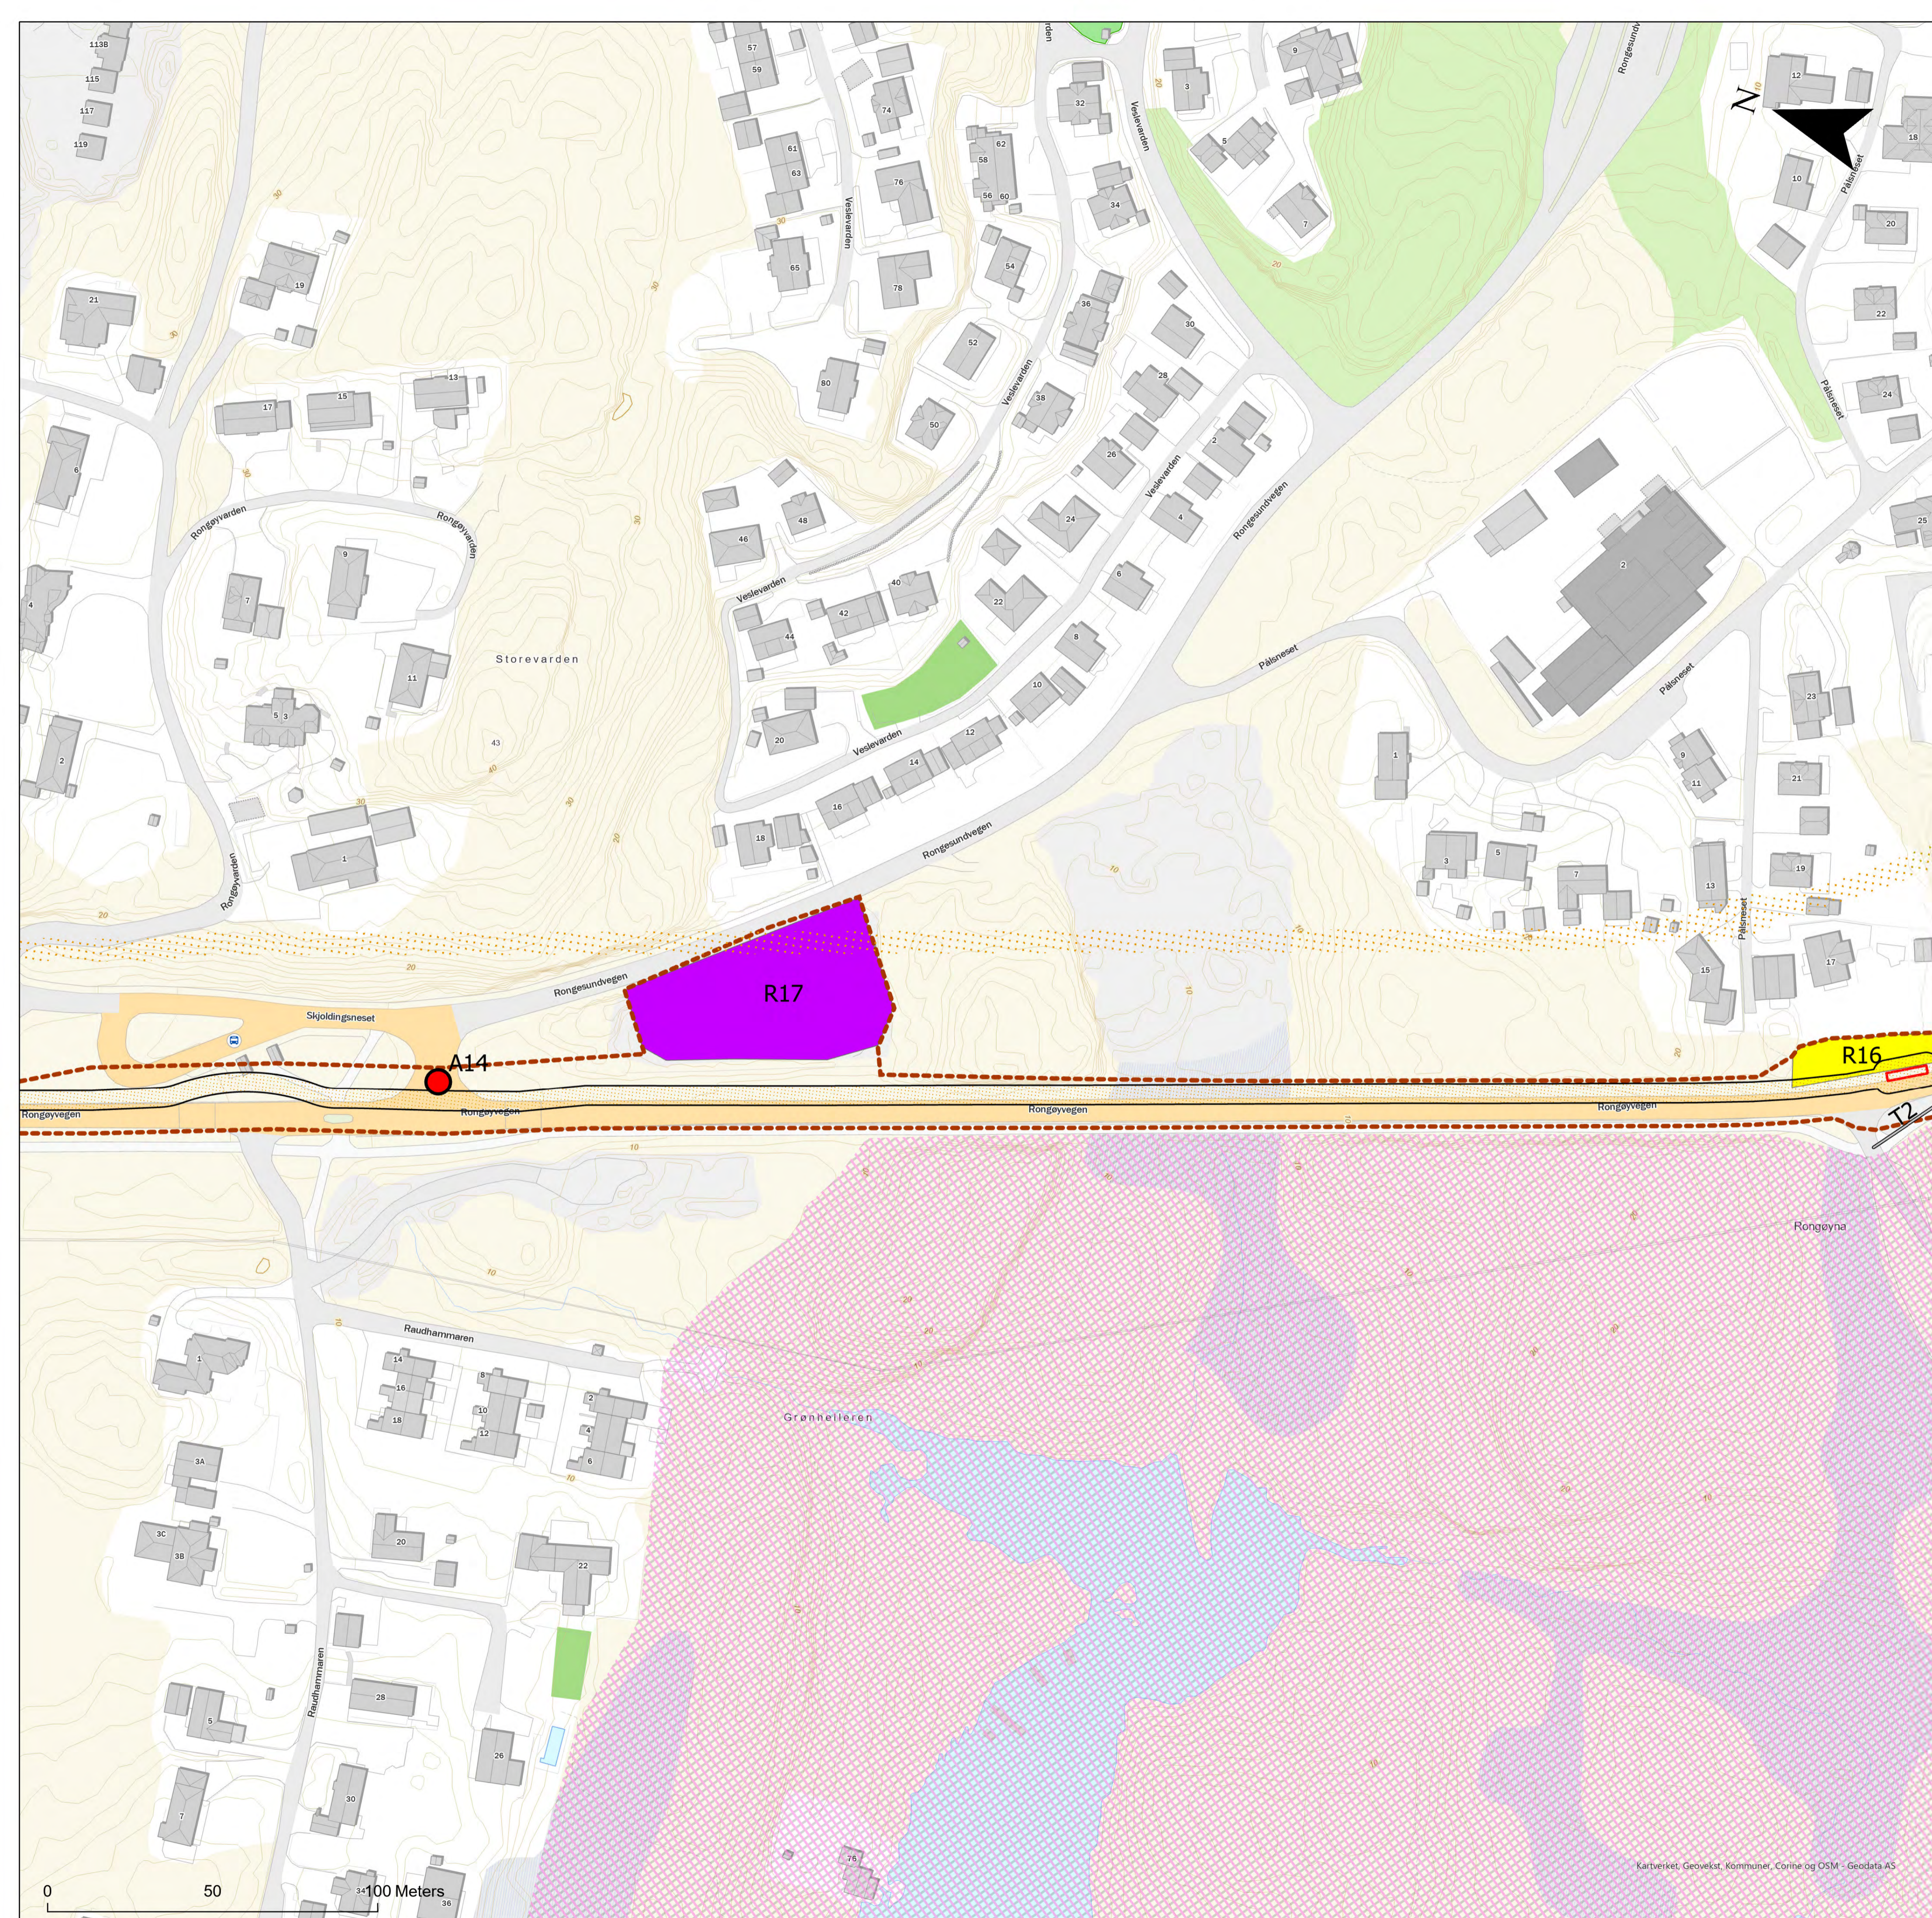


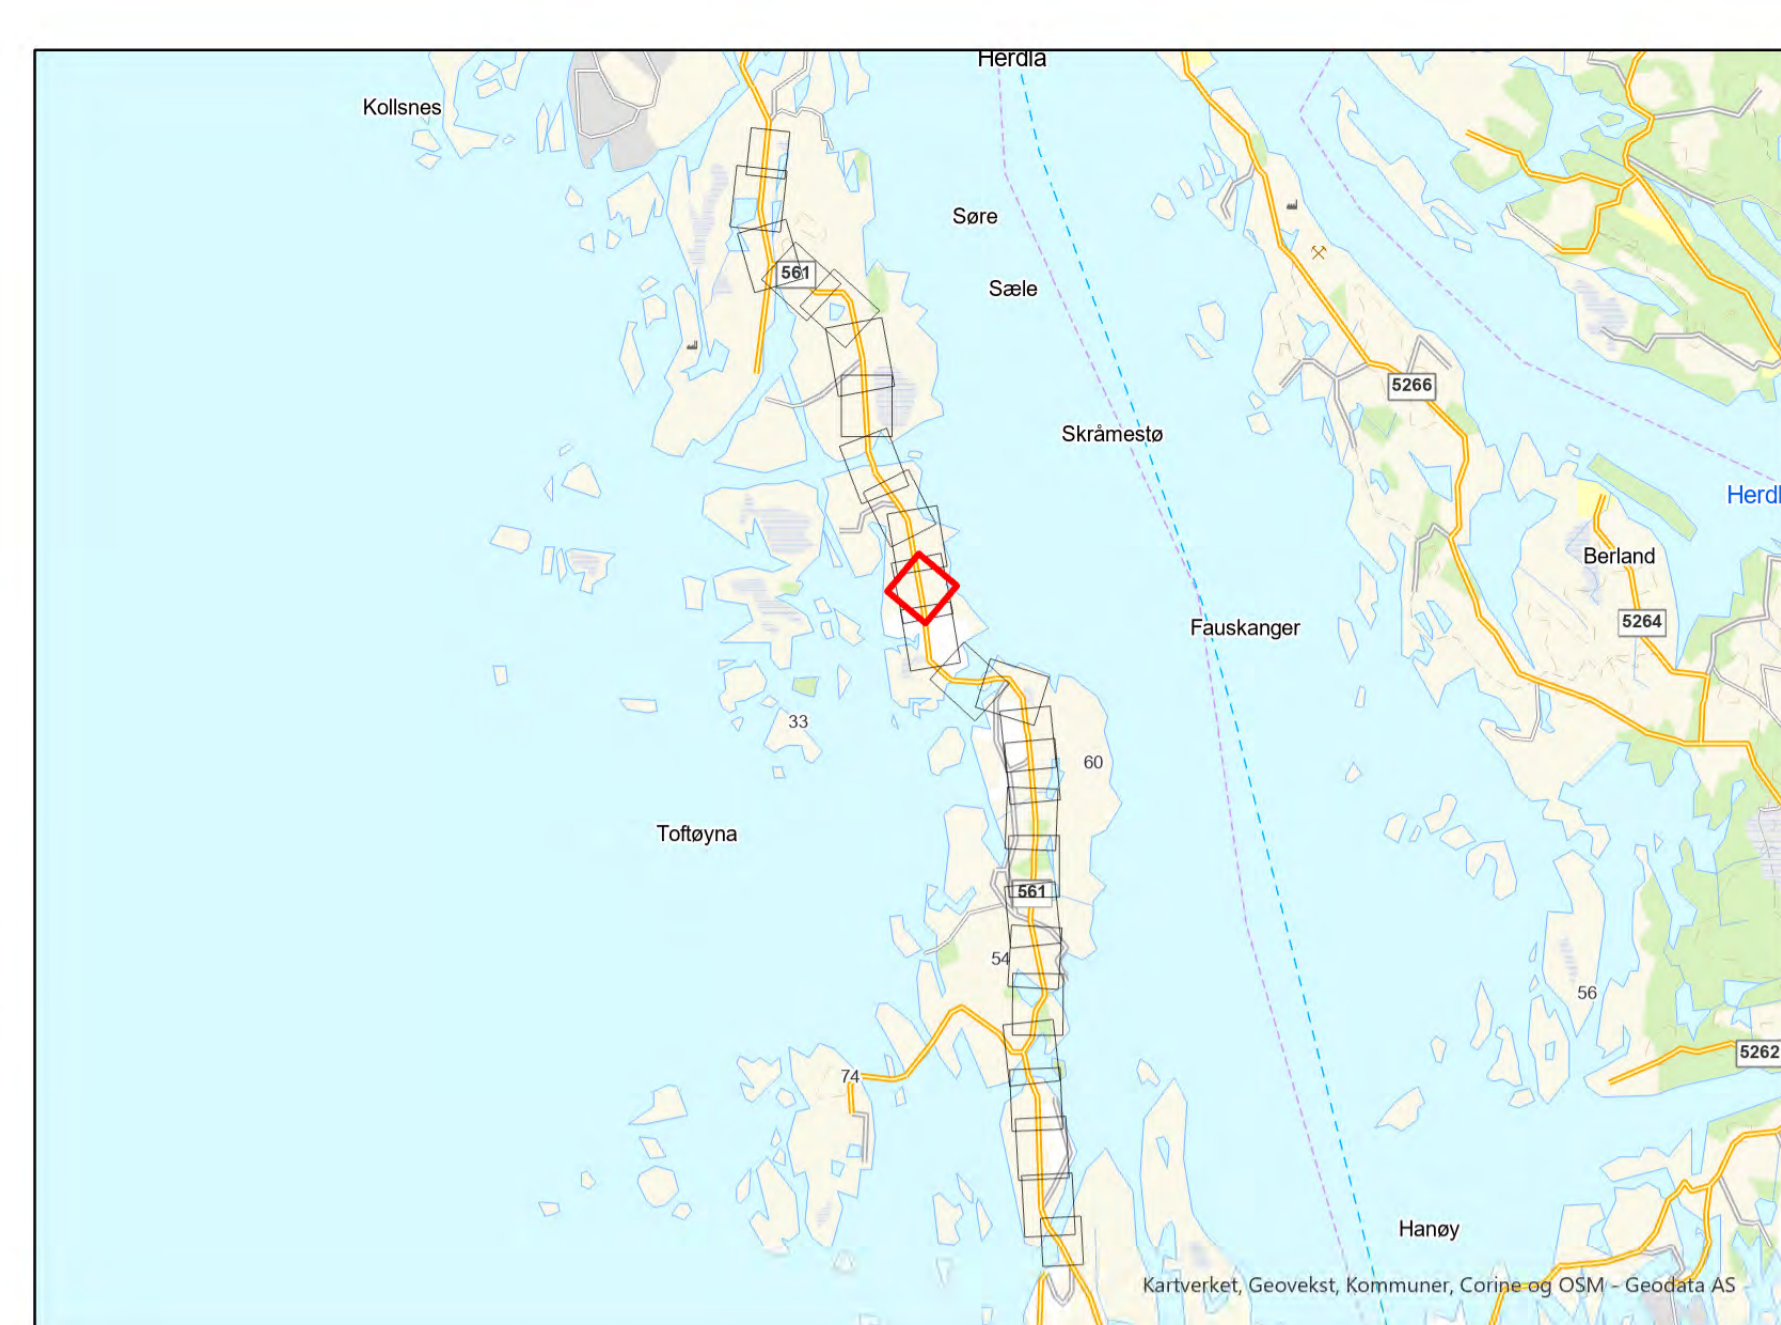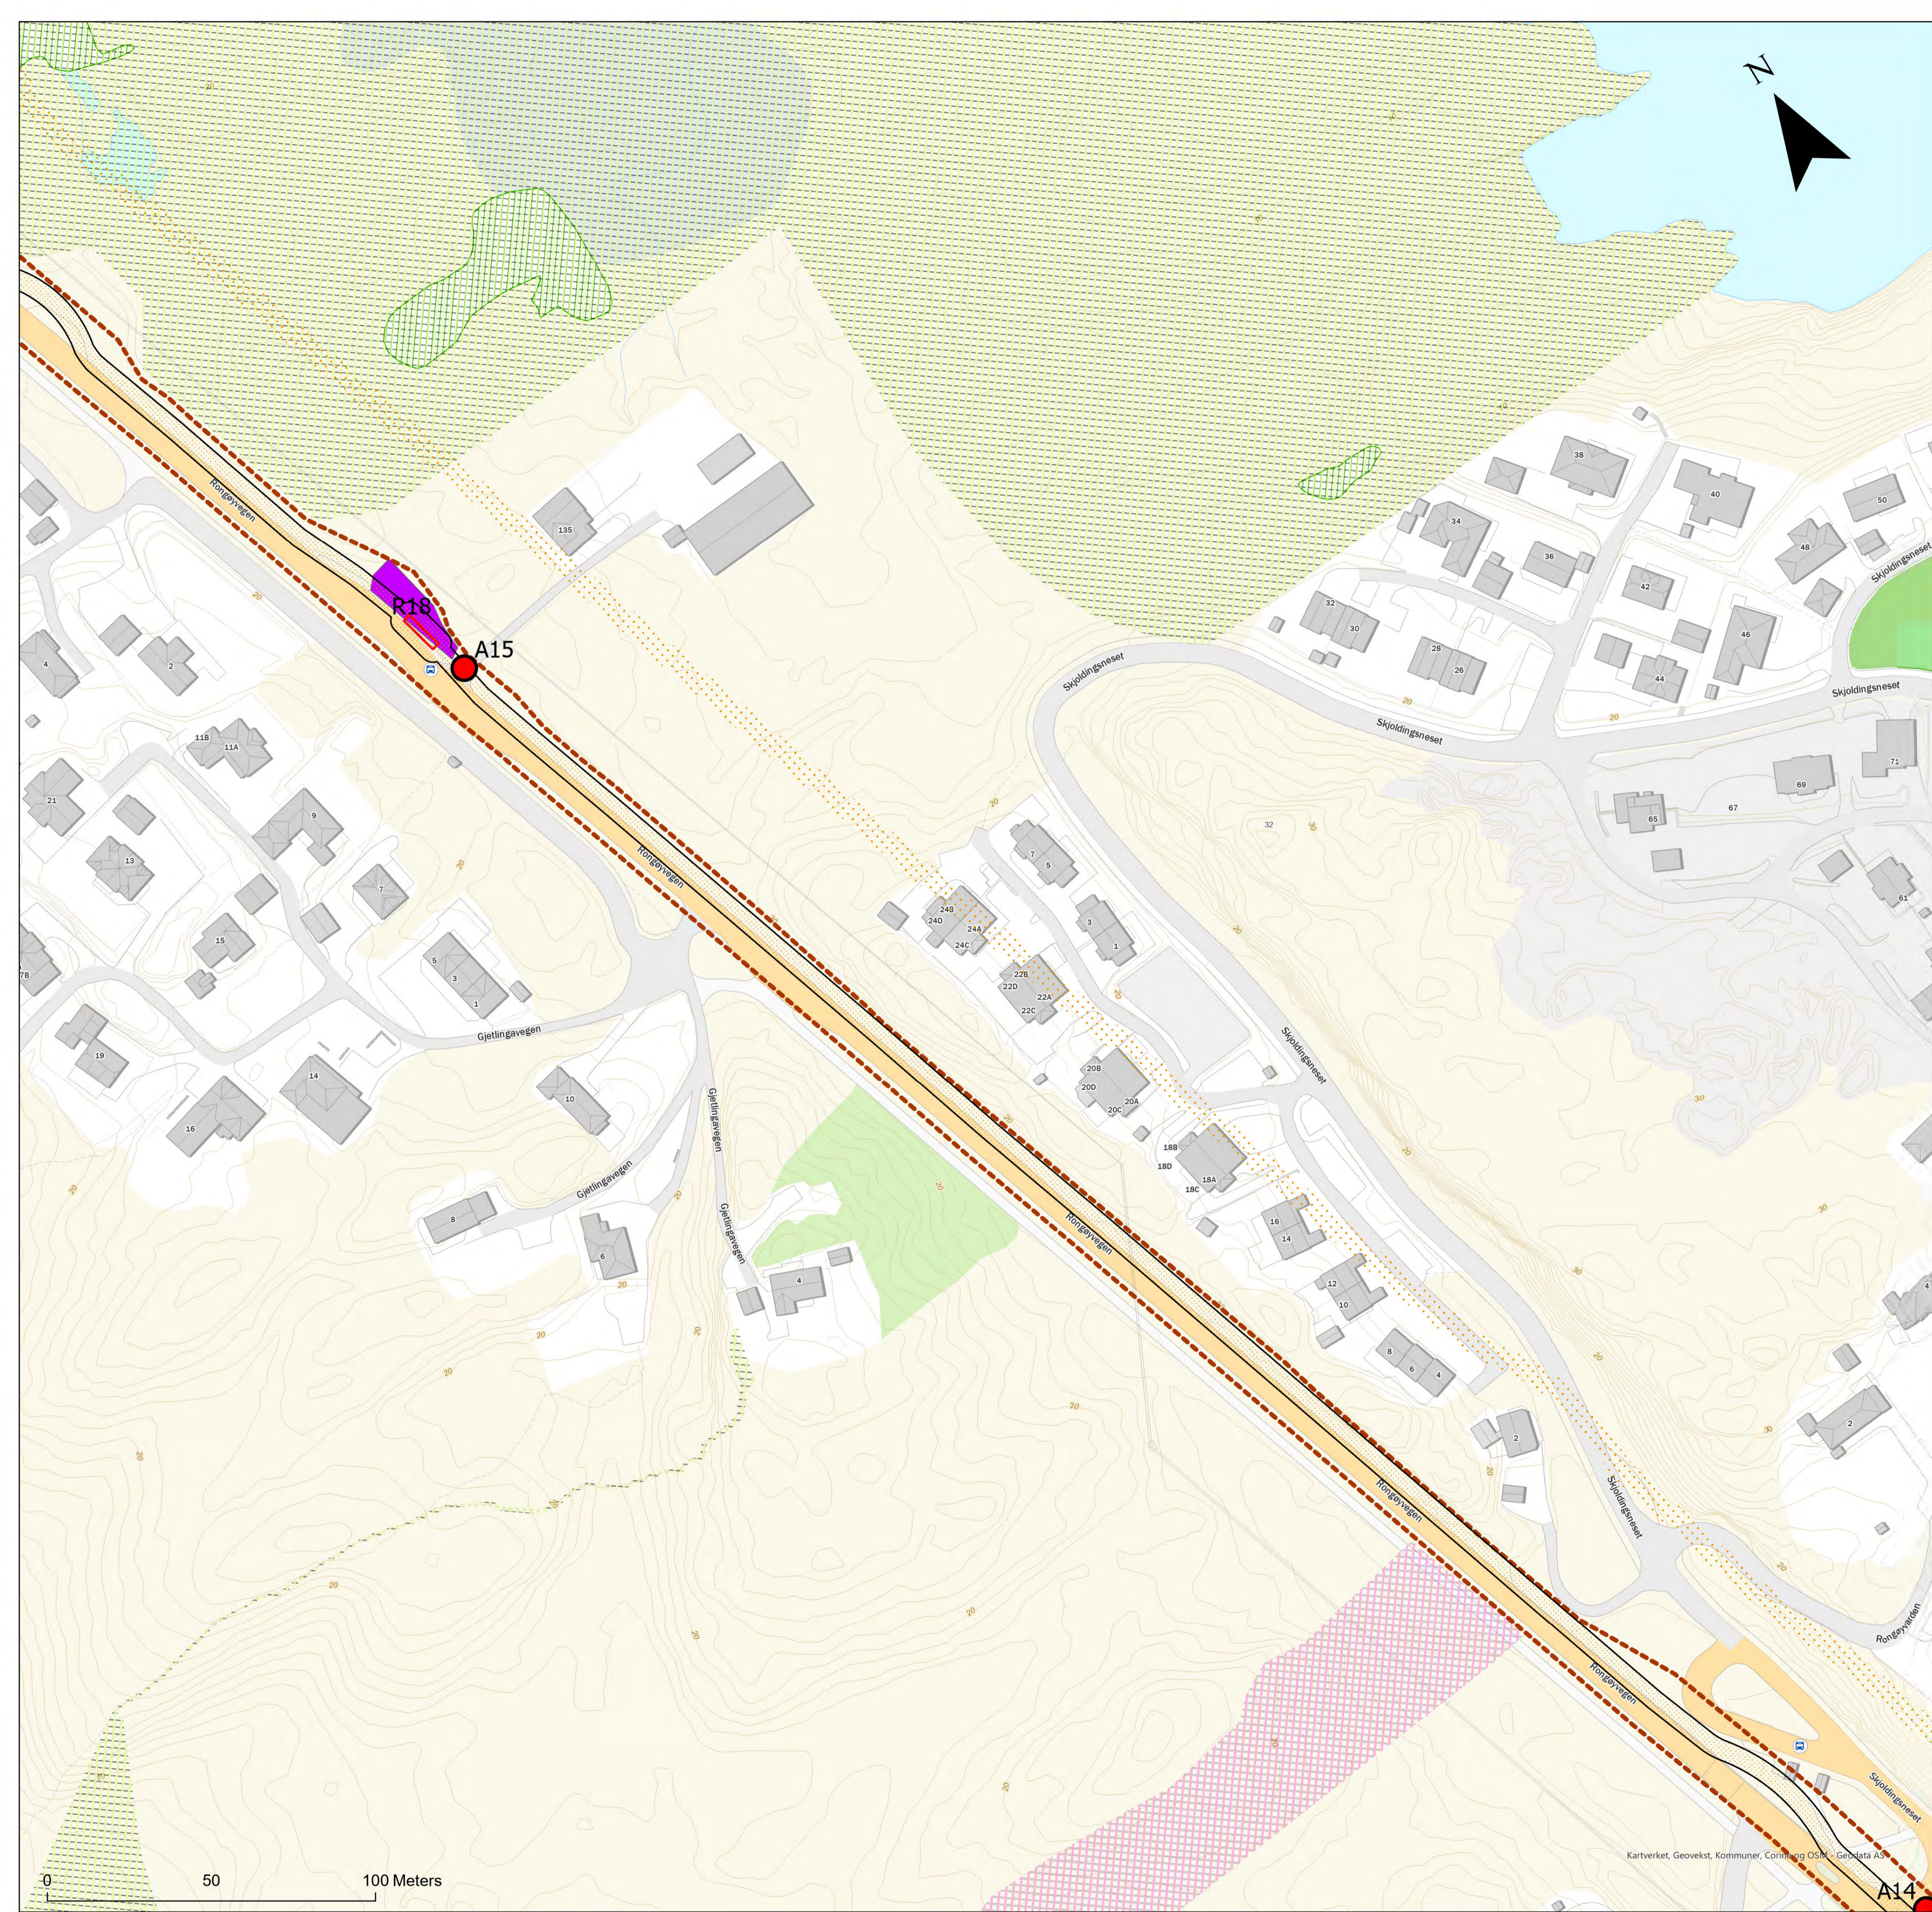

Tegnforklaring

- Behov for midlertidig tiltak/ avkjøring
- ▭ Nytt klausuleringsbelte
- skjøtekummer
- - - Arealbruksgrense
- Midlertidig riggplass: Opparbeidet område
- ▨ Registrert friluftslivsområde
- ▨ Friluftslivsområde, svært viktig
- ▨ Kulturminner

Rev. 1.0	Utgivelse-/rev.beskrivelse Detaljkart til godkjenning hos NVE, offentlig utgave	Utarbeidet av: <b>mariesu</b>	Dato <b>20.04.2023</b>
Tittel: Detaljplan - Øygardskabelen 2		Skala: 1:1 000 Koordinatsystem: ETRS 1989 UTM Zone 33N	
Byggherre: 		Høydereferanse: <b>NN2000</b>	
		Format: <b>A1</b>	
Erstatter dokument:	Vedlegg 2:	Kartblad 16 of 26	

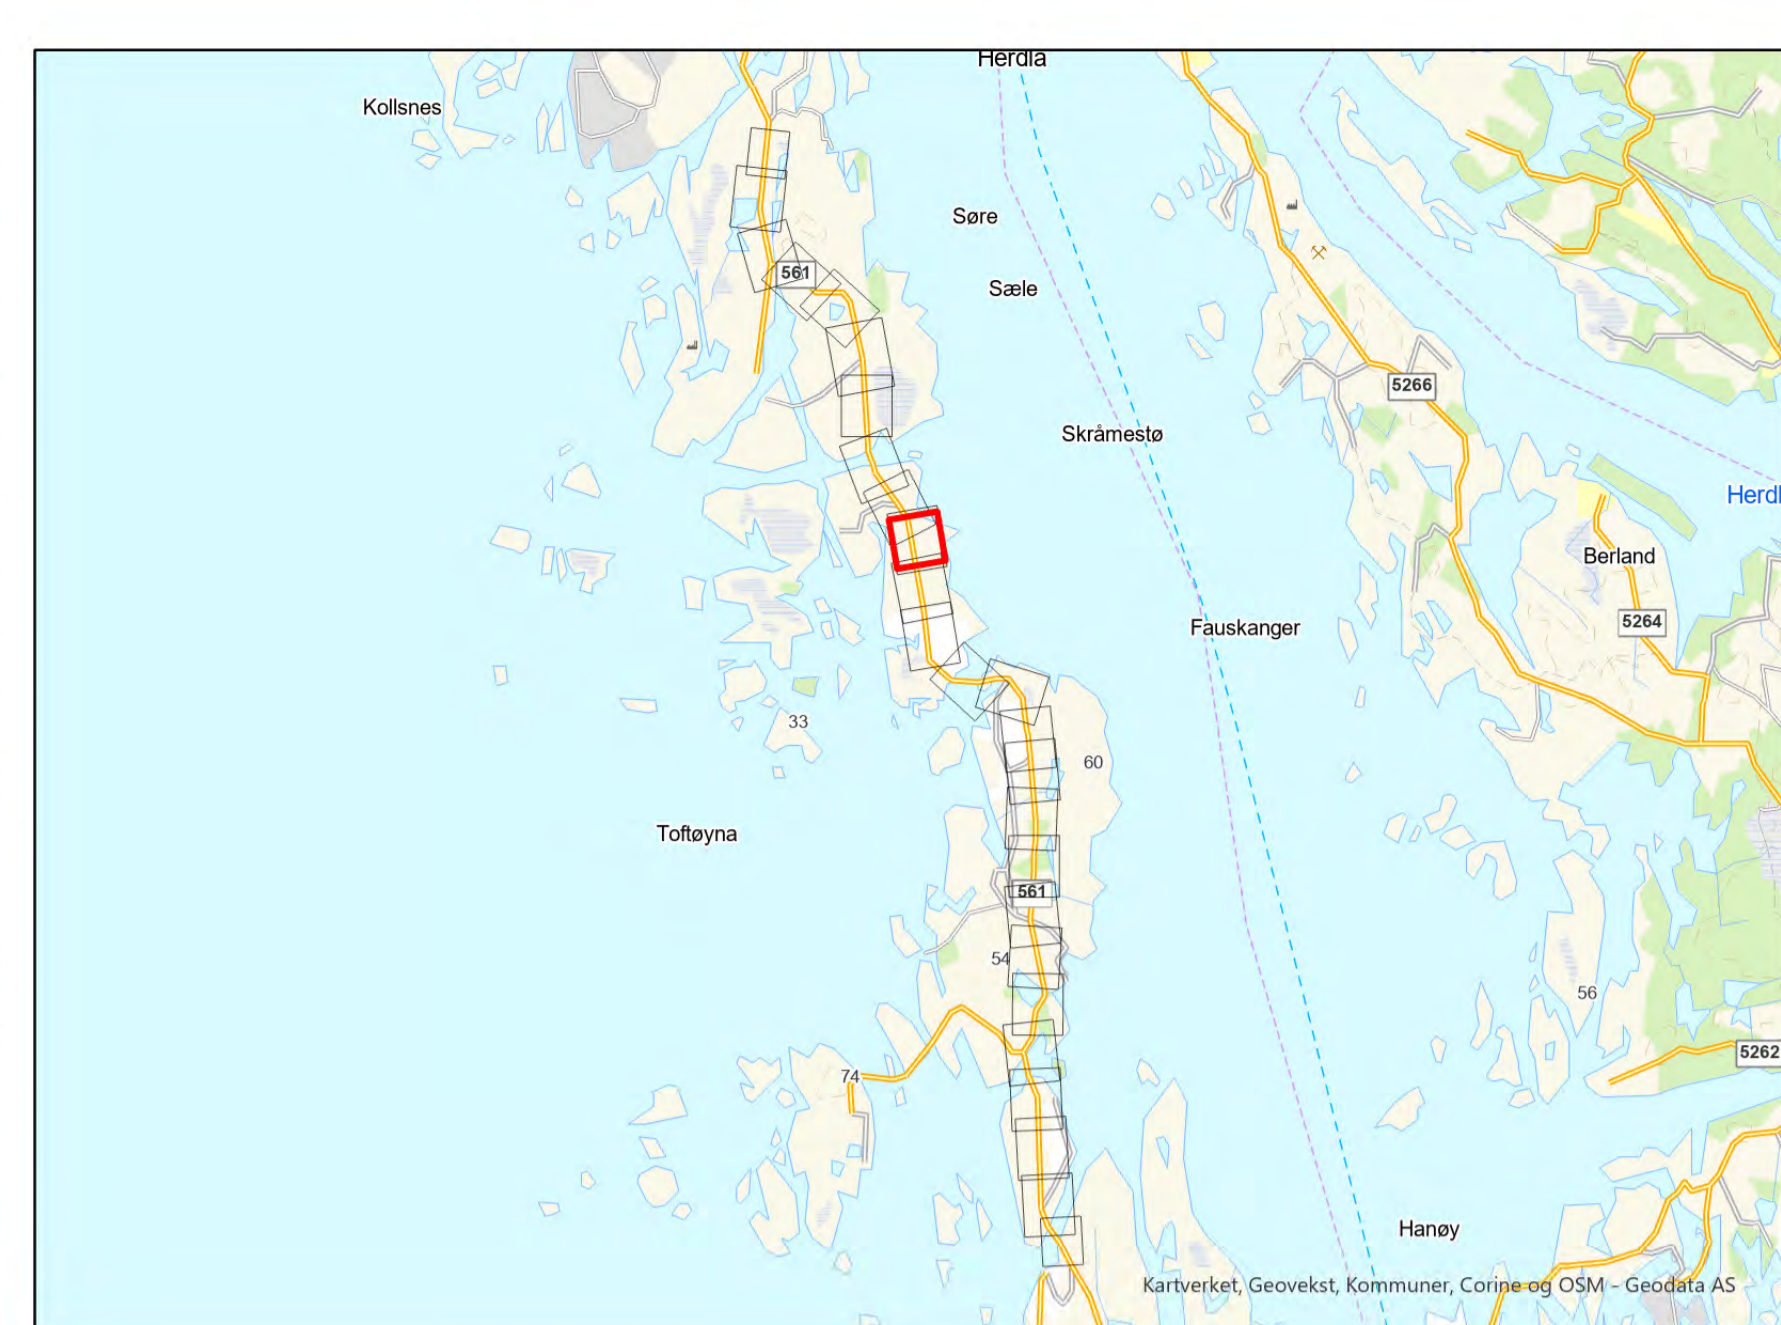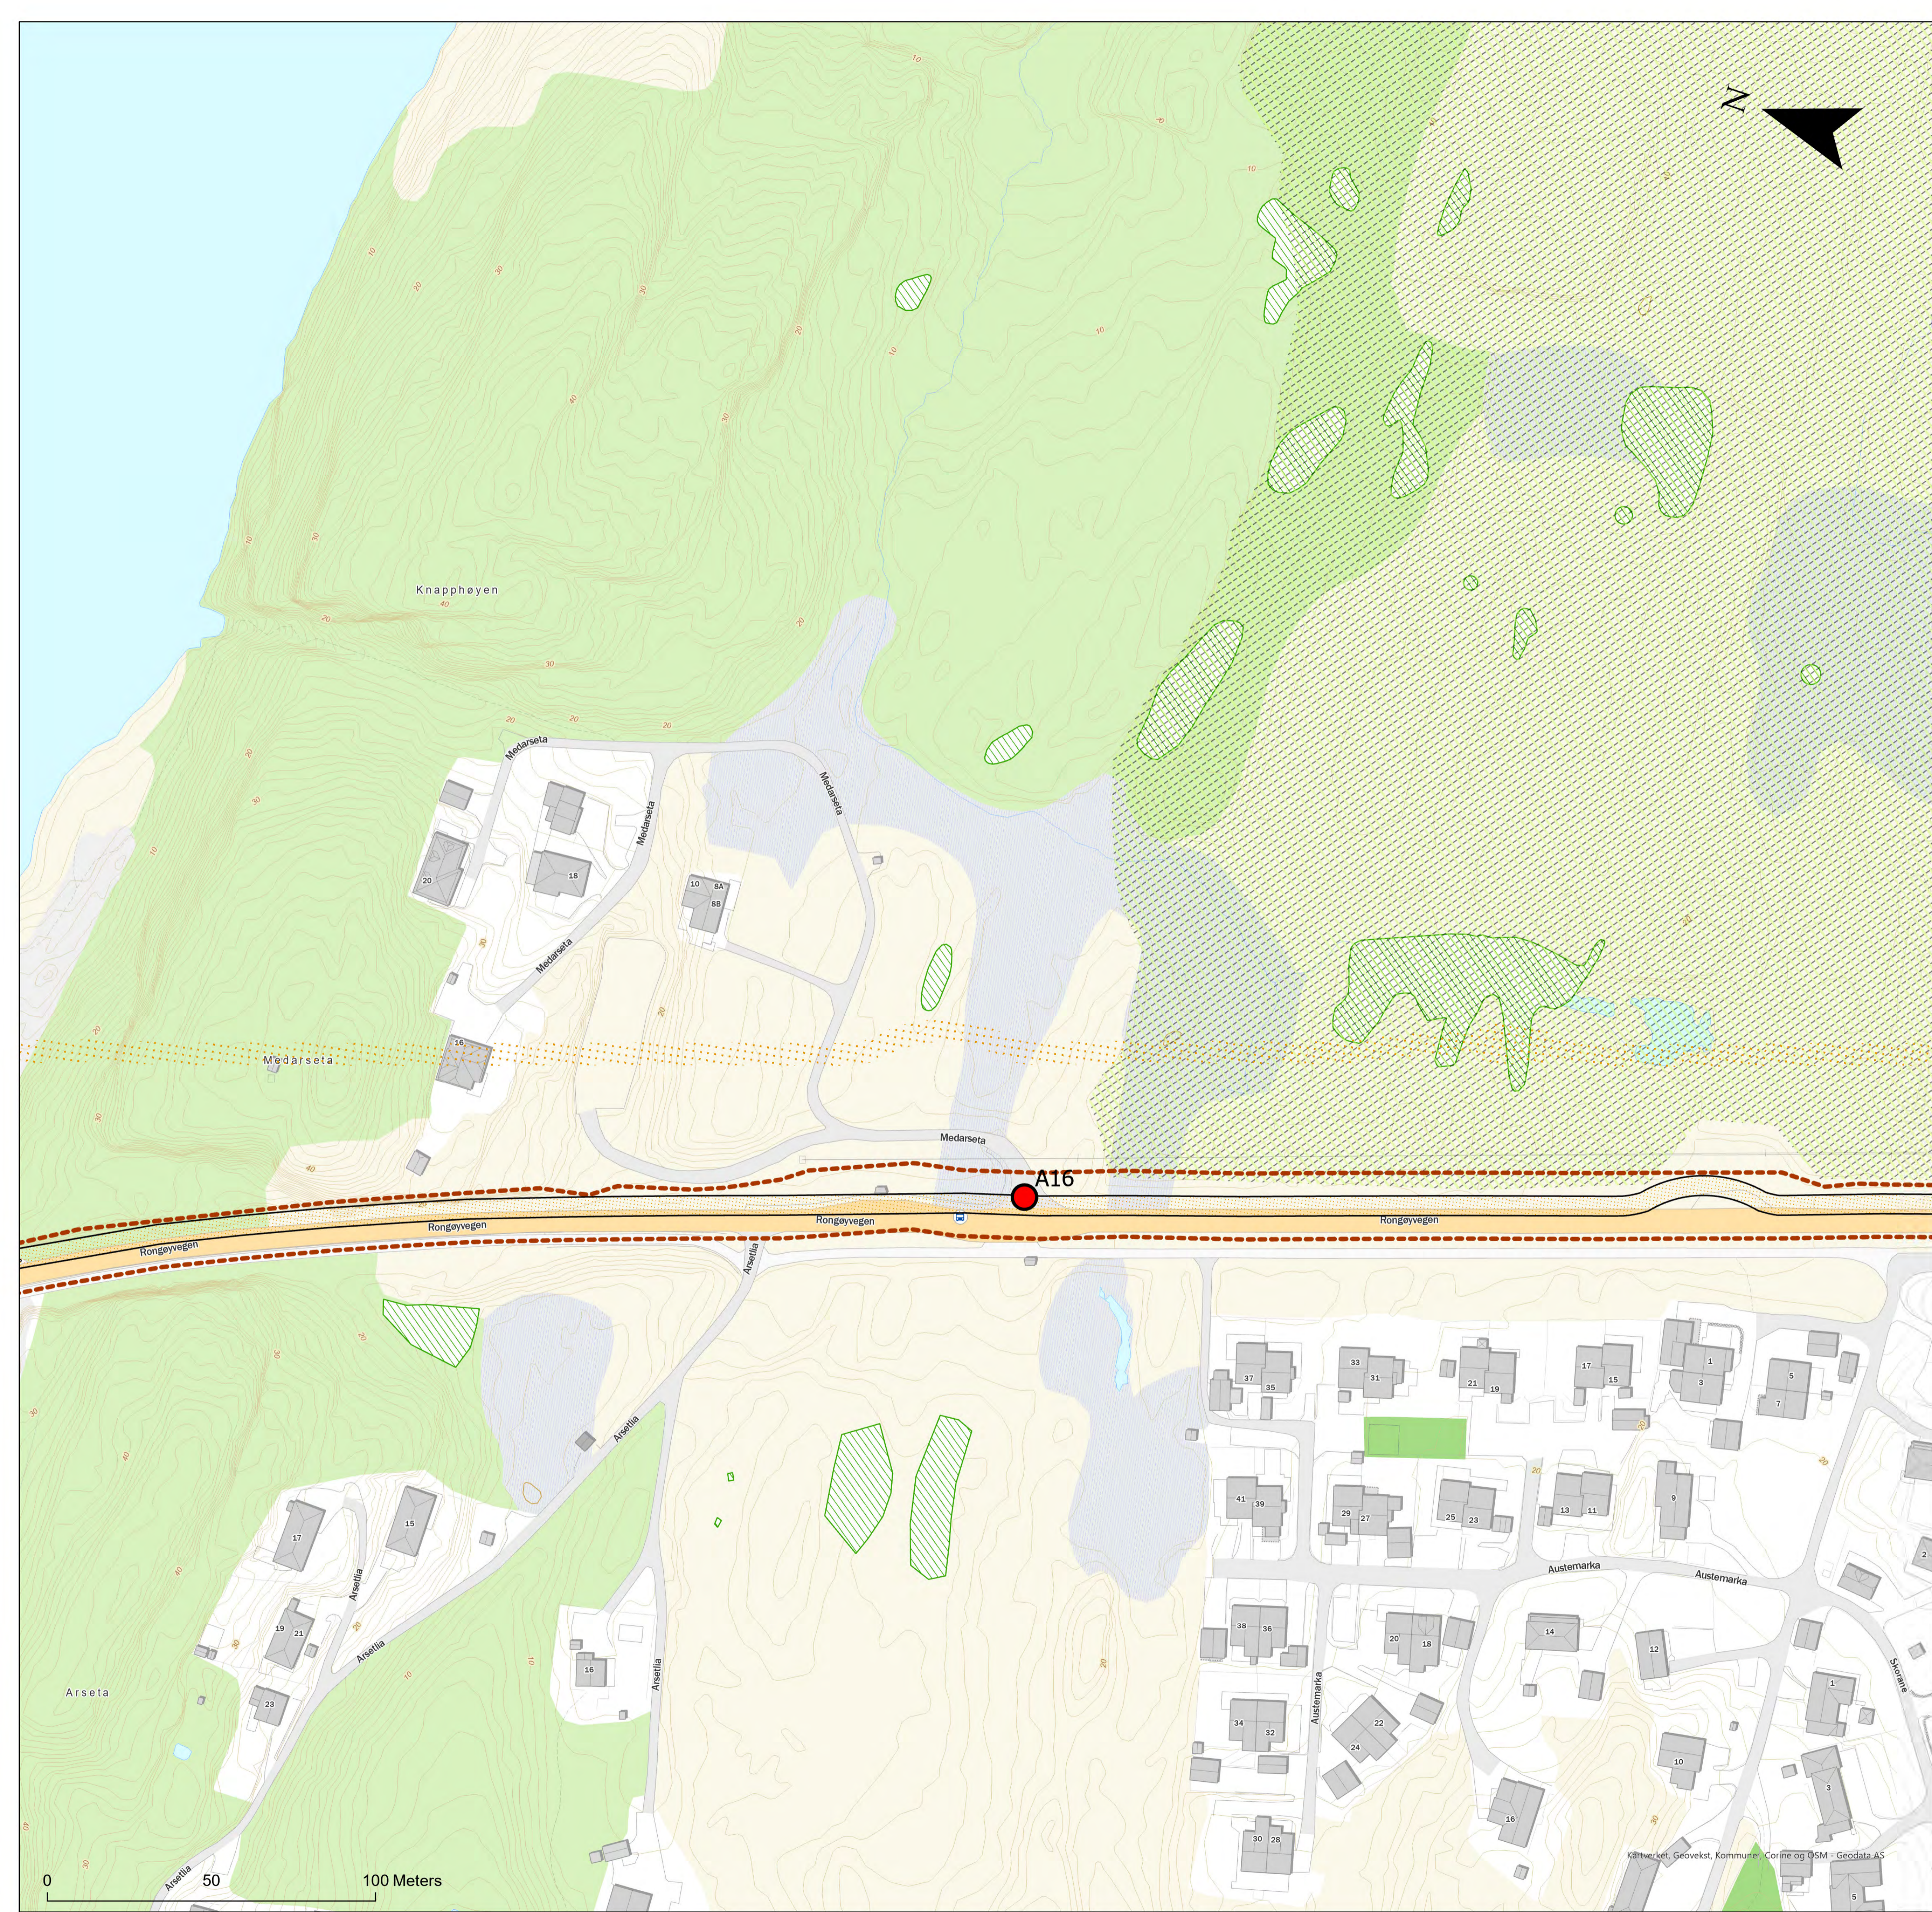

Tegnforklaring

- Behov for midlertidig tiltak/ avkjøring
- ▭ Nytt klausuleringsbelte
- Bruk av gangvei eller private veier
- ▭ Arealbruksgrense
- ▨ Registrert friluftslivsområde
- ▨ Kulturminner

Rev. 1.0	Utgivelse-/rev.beskrivelse Detaljkart til godkjenning hos NVE, offentlig utgave	Utarbeidet av: <b>mariesu</b>	Dato <b>20.04.2023</b>
Titel: Detaljplan - Øygardskabelen 2		Skala: 1:1 000 Koordinatsystem: ETRS 1989 UTM Zone 33N	
Byggherre: <b>Statnett</b>		Høydereferanse: <b>NN2000</b>	
		Format: <b>A1</b>	
Erstatter dokument:	Vedlegg 2:	Kartblad 17 of 26	