



Tegnforklaring

- Behov for midlertidig tiltak/ avkjøring
- ▭ Nytt klausuleringsbelte
- skjøtekummer
- Bruk av gangvei eller private veier
- ▨ Hensyn- og restriksjonsområder
- - - Arealbruksgrense
- Midlertidig riggplass: Opparbeidet område
- ▨ Kulturminner



Rev. 1.0	Utgivelse-/rev.beskrivelse Detaljkart til godkjenning hos NVE, offentlig utgave	Utarbeidet av: mariesu	Dato 20.04.2023
Tittel: Detaljplan - Øygardskabelen 2		Skala: 1:1 000 Koordinatsystem: ETRS 1989 UTM Zone 33N	
Byggherre: 		Høydereferanse: NN2000	
		Format: A1	
Erstatter dokument:	Vedlegg 2:	Kartblad 18 of 26	

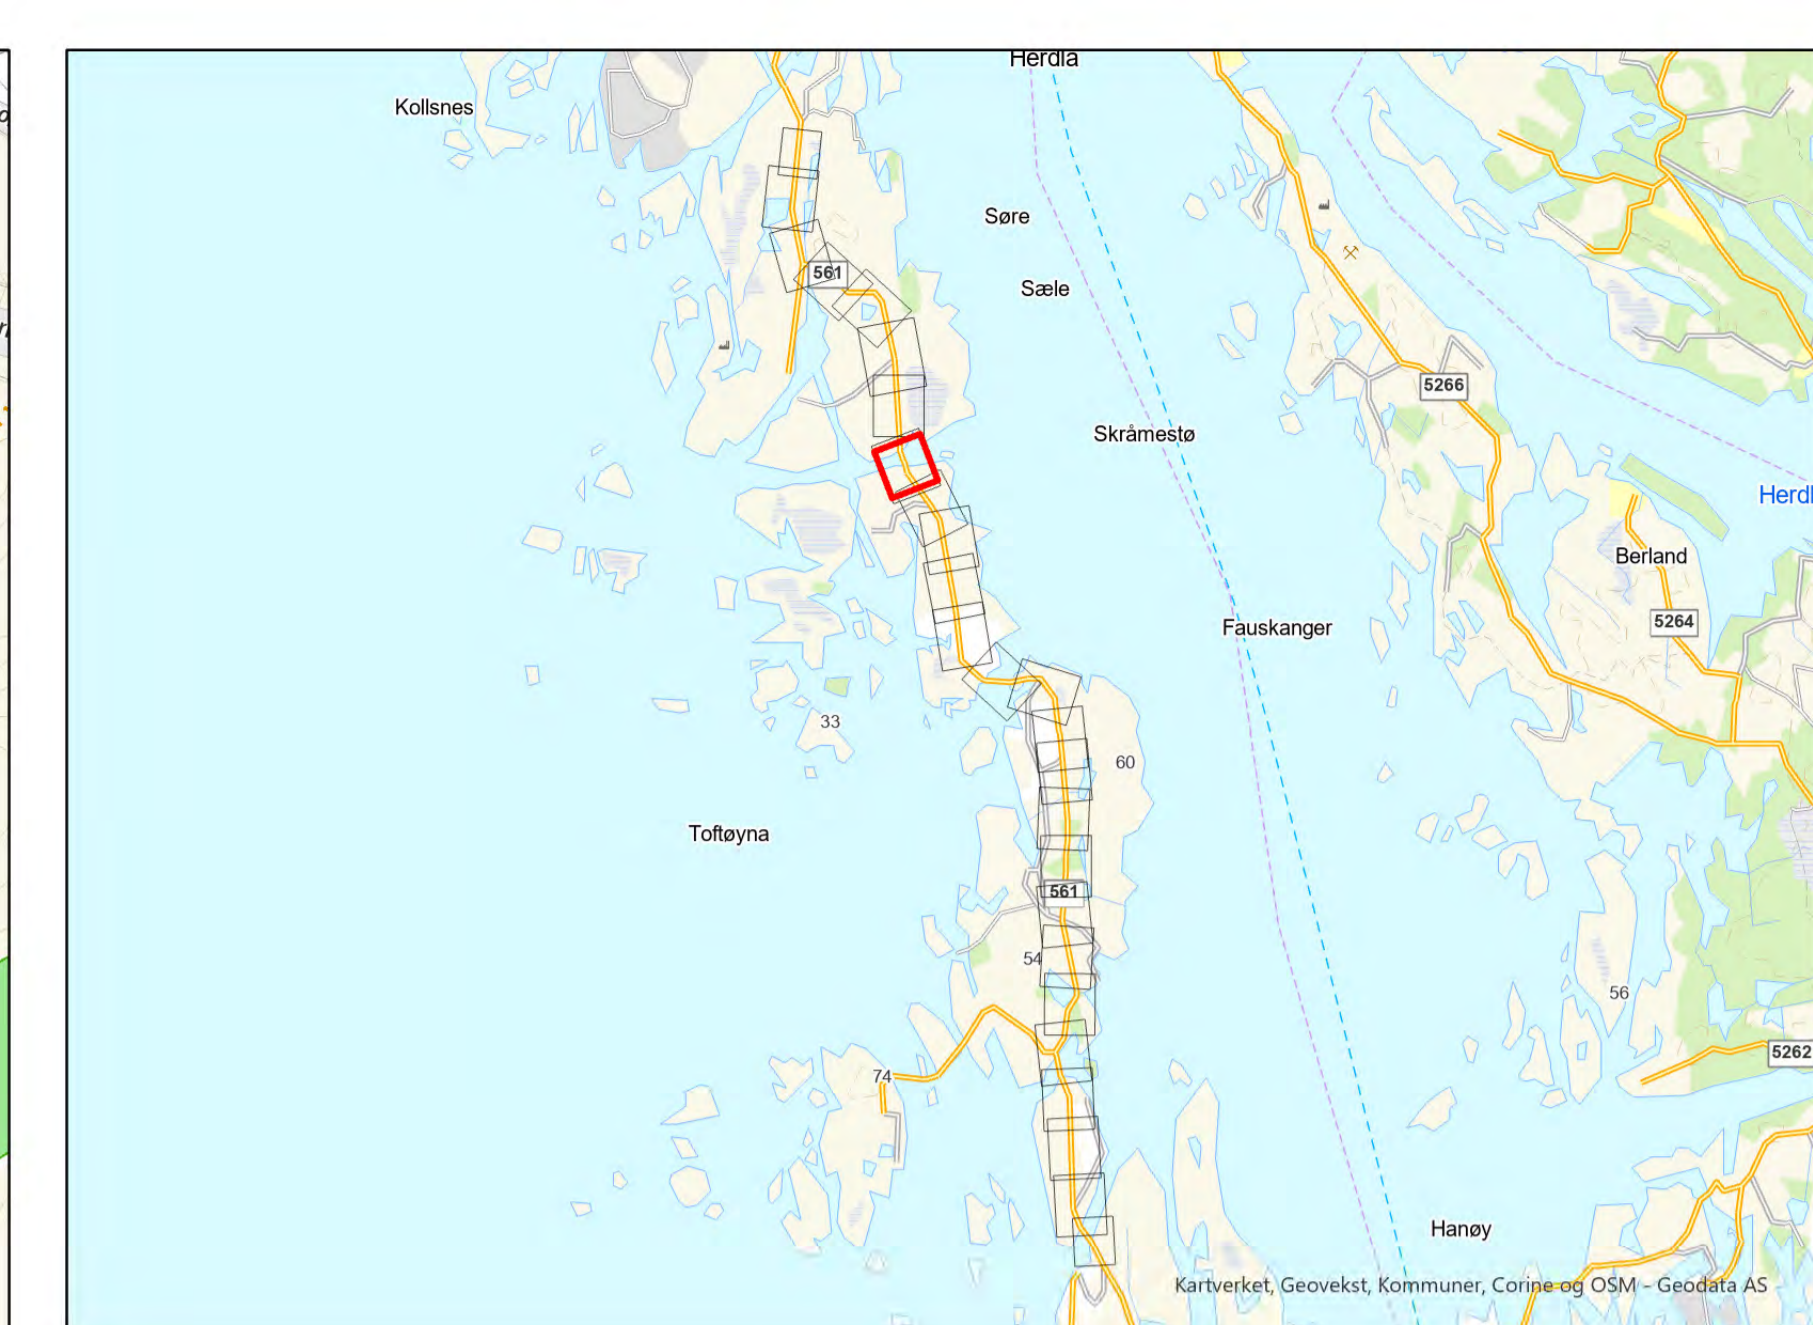

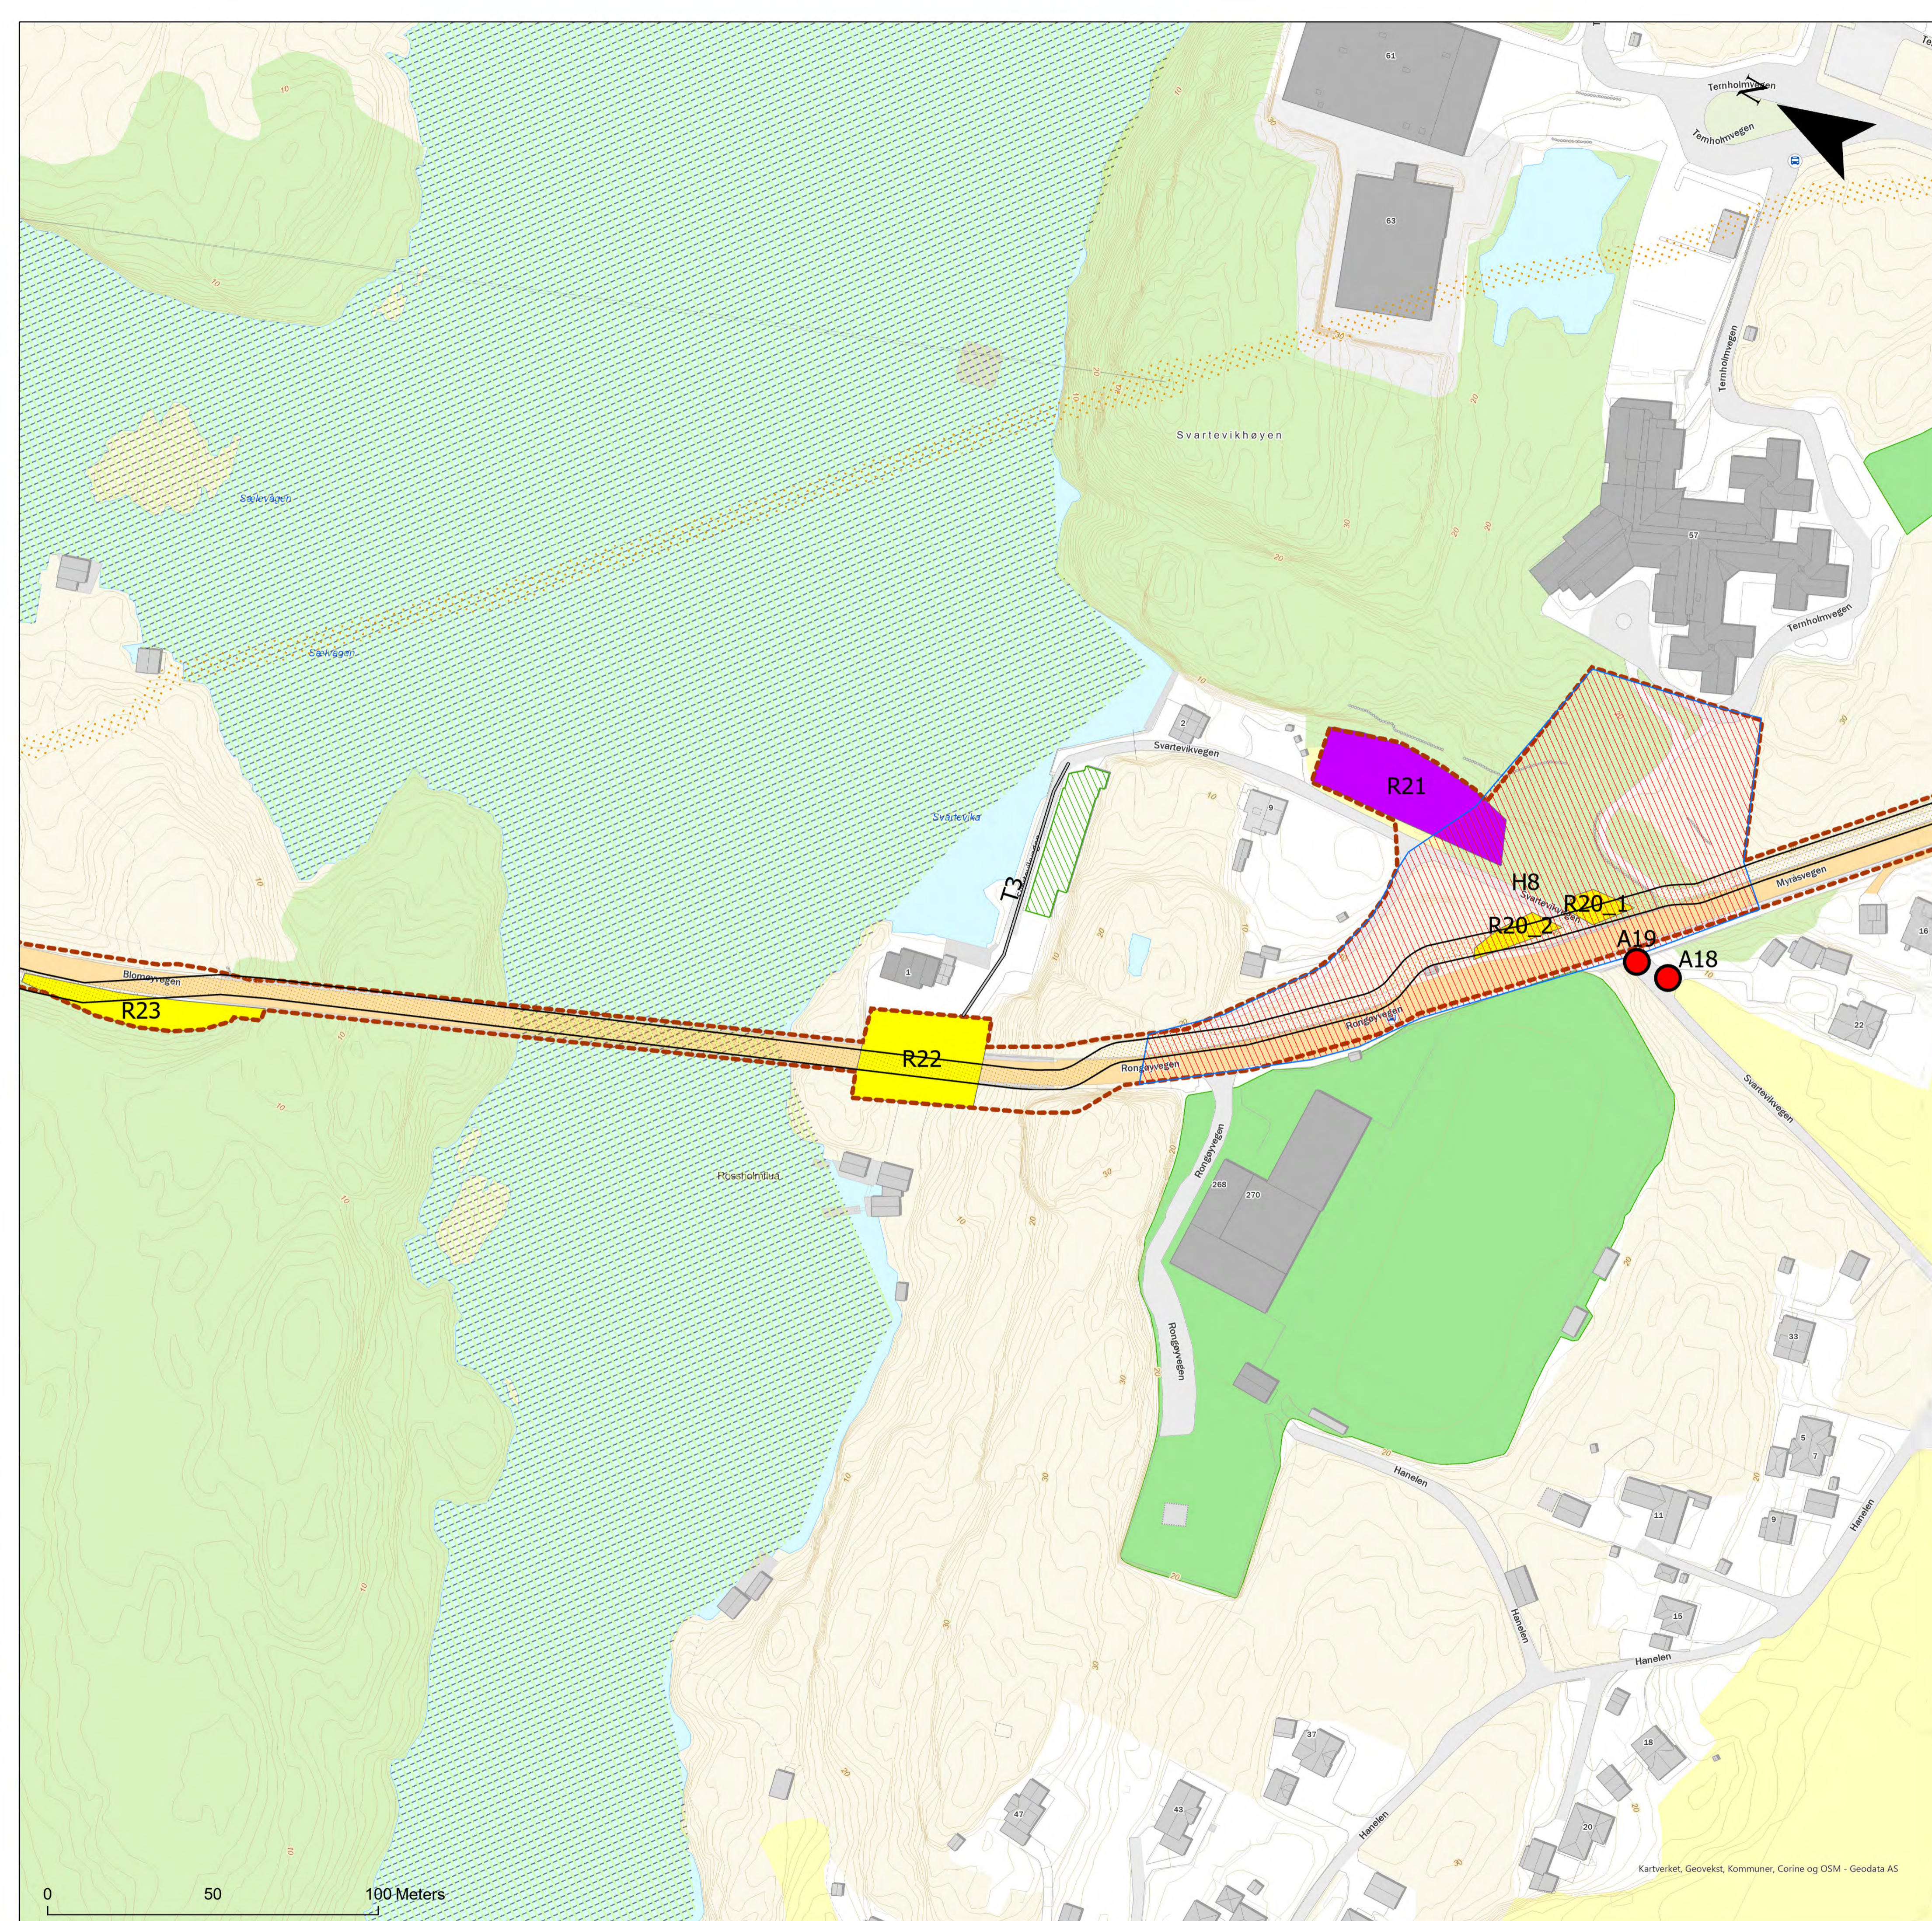




Tegnforklaring

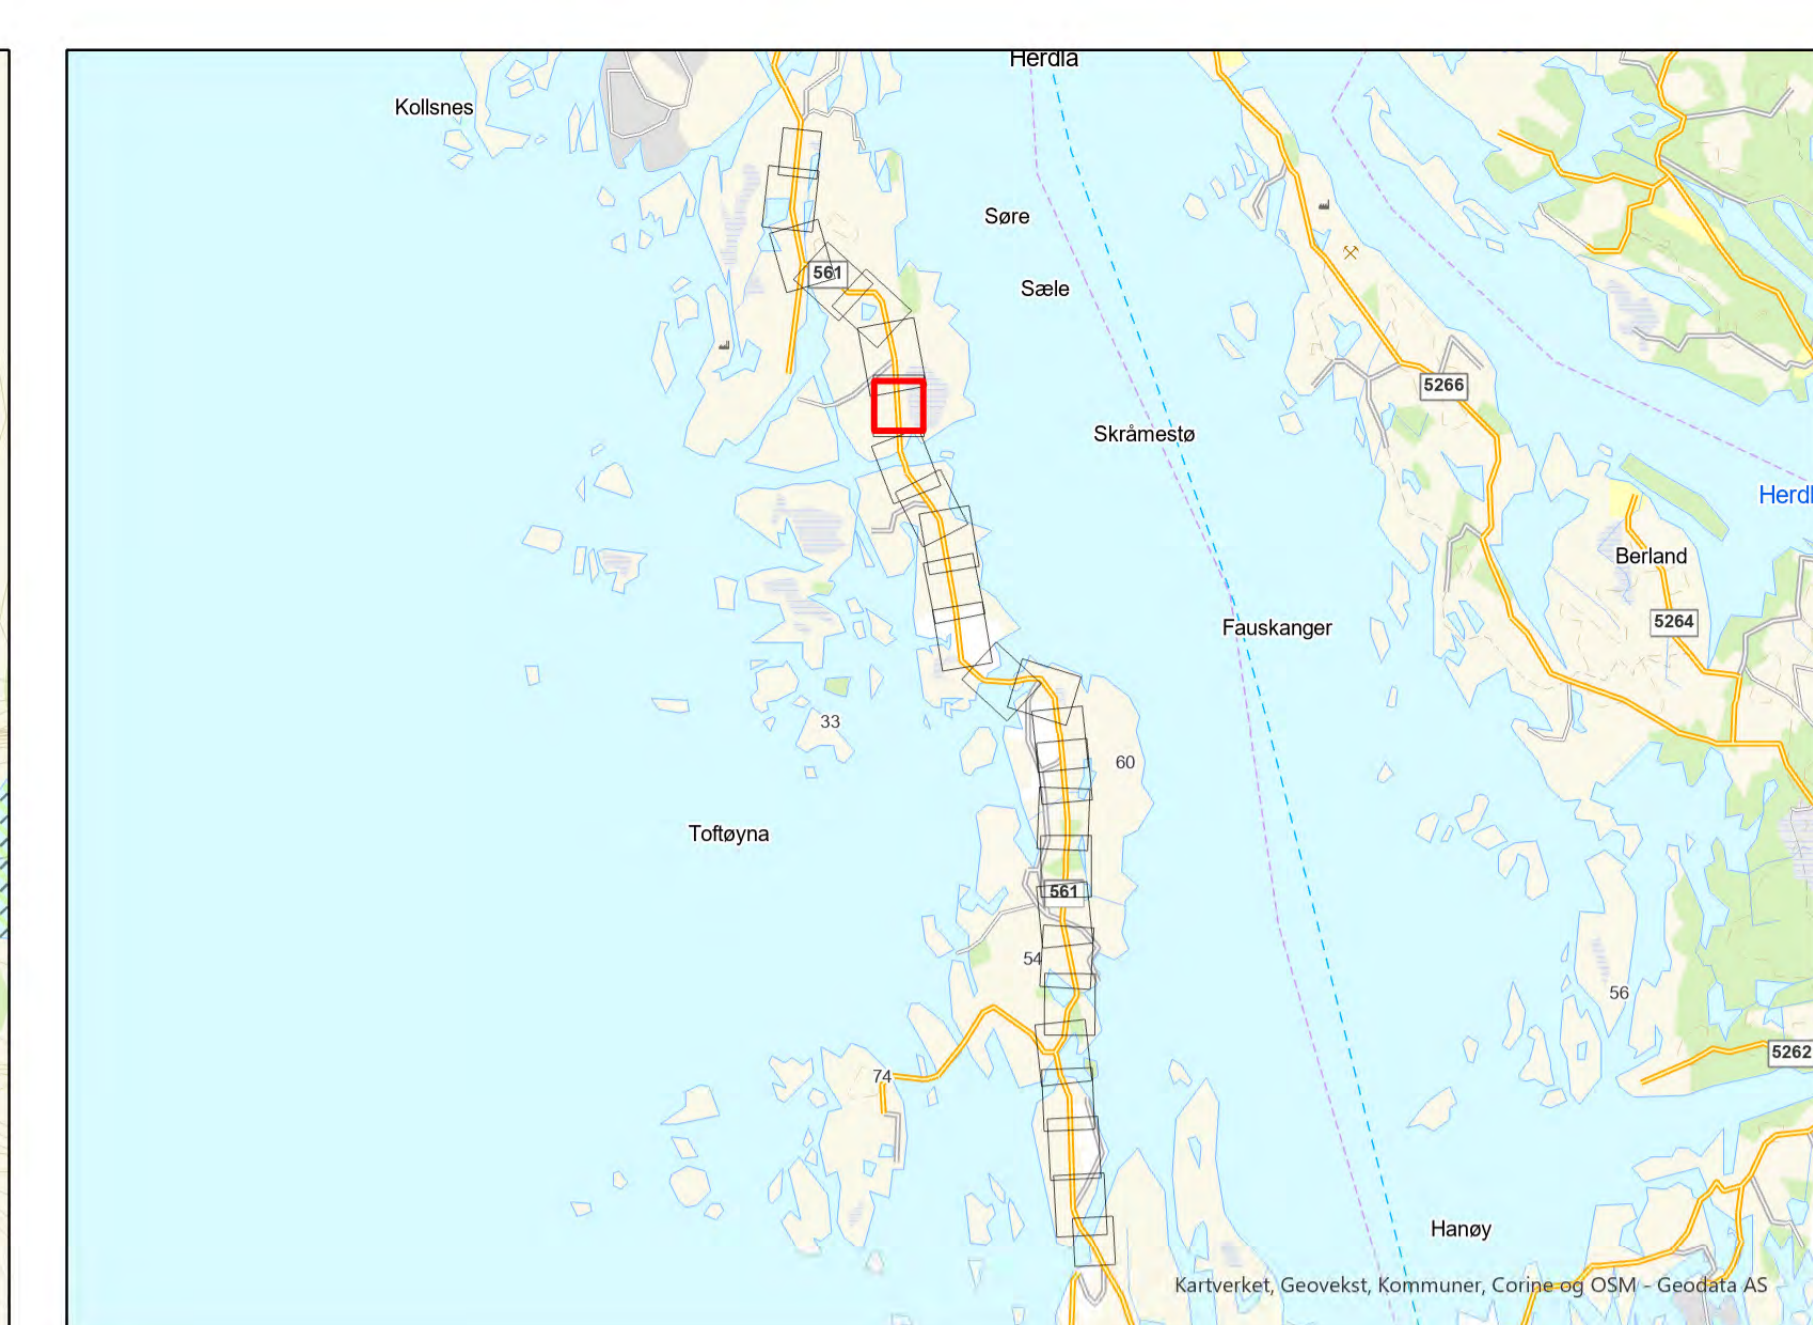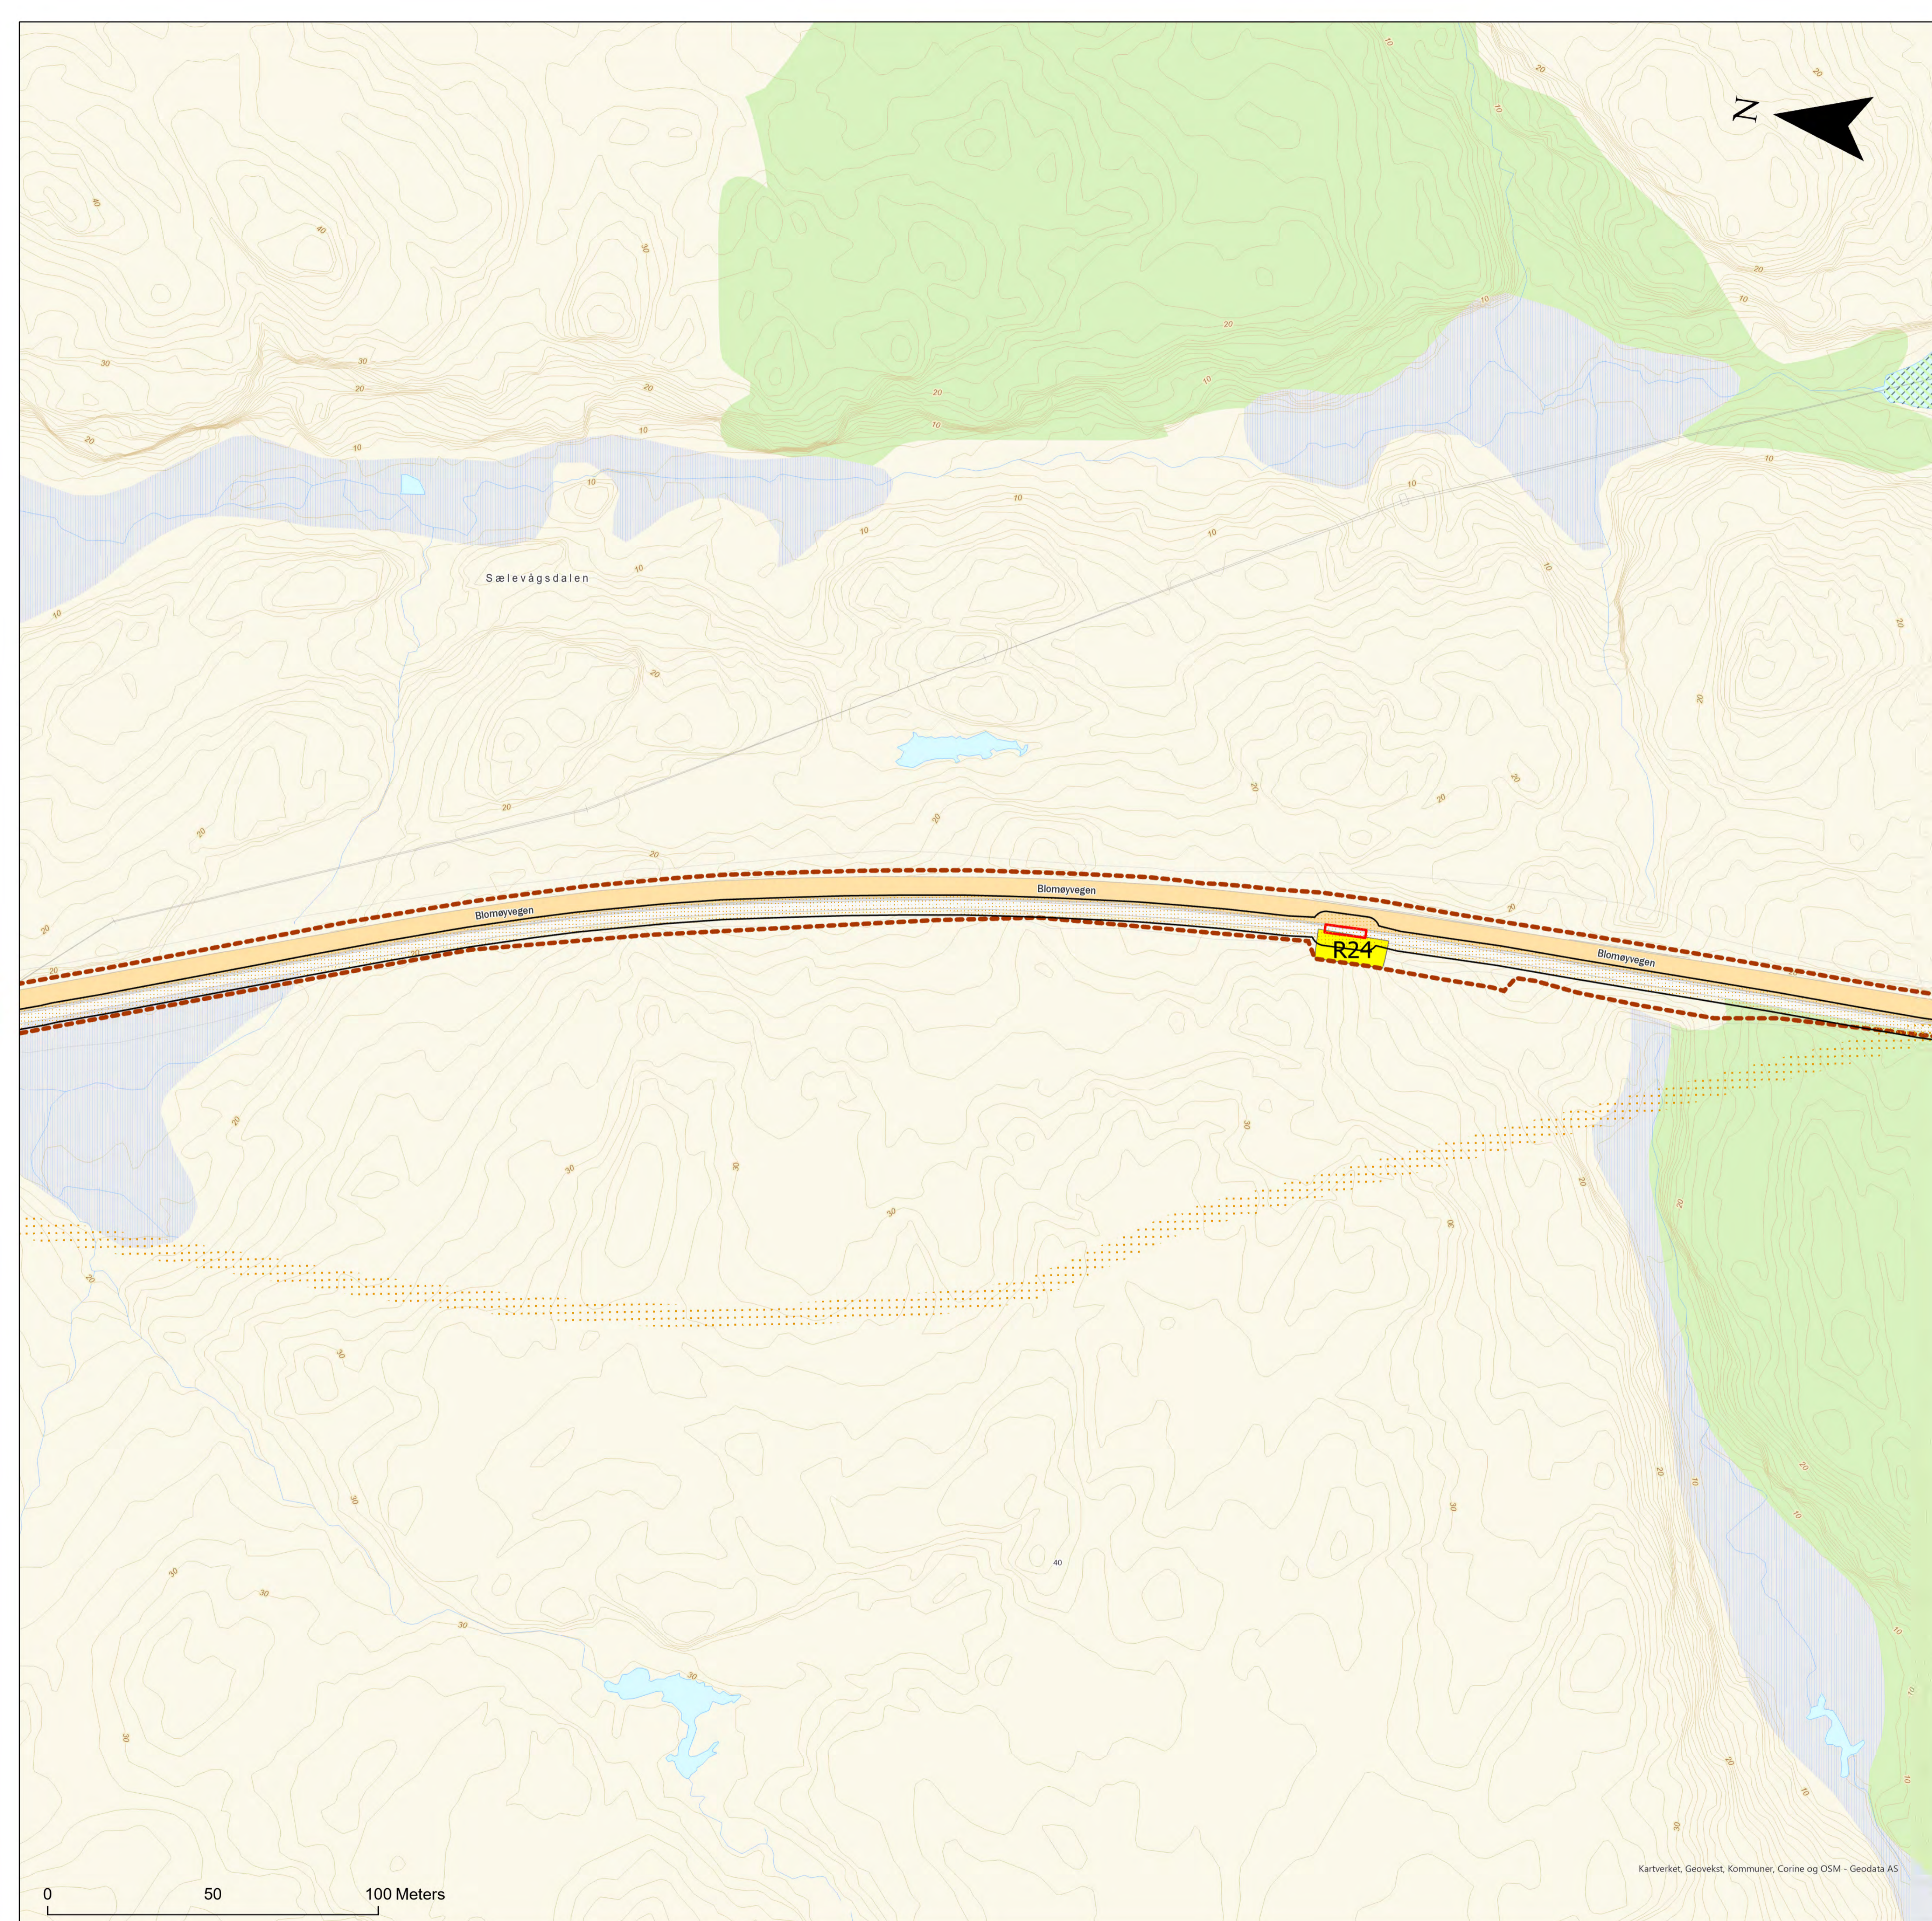- Behov for midlertidig tiltak/ avkjøring
- ▭ Nytt klausuleringsbelte
- Bruk av gangvei eller private veier
- ▨ Hensyn- og restriksjonsområder
- ▤ Arealbruksgrense
- Midlertidig riggplass; Må opparbeides
- Midlertidig riggplass: Opparbeidet område
- ▨ Registrert friluftslivsområde
- ▨ Kulturminner


Rev. 1.0	Utgivelse-/rev.beskrivelse Detaljkart til godkjenning hos NVE, offentlig utgave	Utarbeidet av: mariesu	Dato 20.04.2023
Tittel: Detaljplan - Øygardskabelen 2		Skala: 1:1 000 Koordinatsystem: ETRS 1989 UTM Zone 33N	
Byggherre: Statnett		Høydereferanse: NN2000	
		Format: A1	
Erstatter dokument:	Vedlegg 2:	Kartblad 19 of 26	



Tegnforklaring

-  Nytt klausuleringsbelte
-  skjøtekummer
-  Arealbruksgrense
-  Midlertidig riggplass; Må opparbeides
-  Registrert friluftslivsområde

Rev. 1.0	Utgivelse-/rev.beskrivelse Detaljkart til godkjenning hos NVE, offentlig utgave	Utarbeidet av: mariesu	Dato 20.04.2023
Tittel: Detaljplan - Øygardskabelen 2		Skala: 1:1 000 Koordinatsystem: ETRS 1989 UTM Zone 33N	
Byggherre: Statnett		Høydereferanse: NN2000	
		Format: A1	
Erstatter dokument:	Vedlegg 2:	Kartblad 20 of 26	

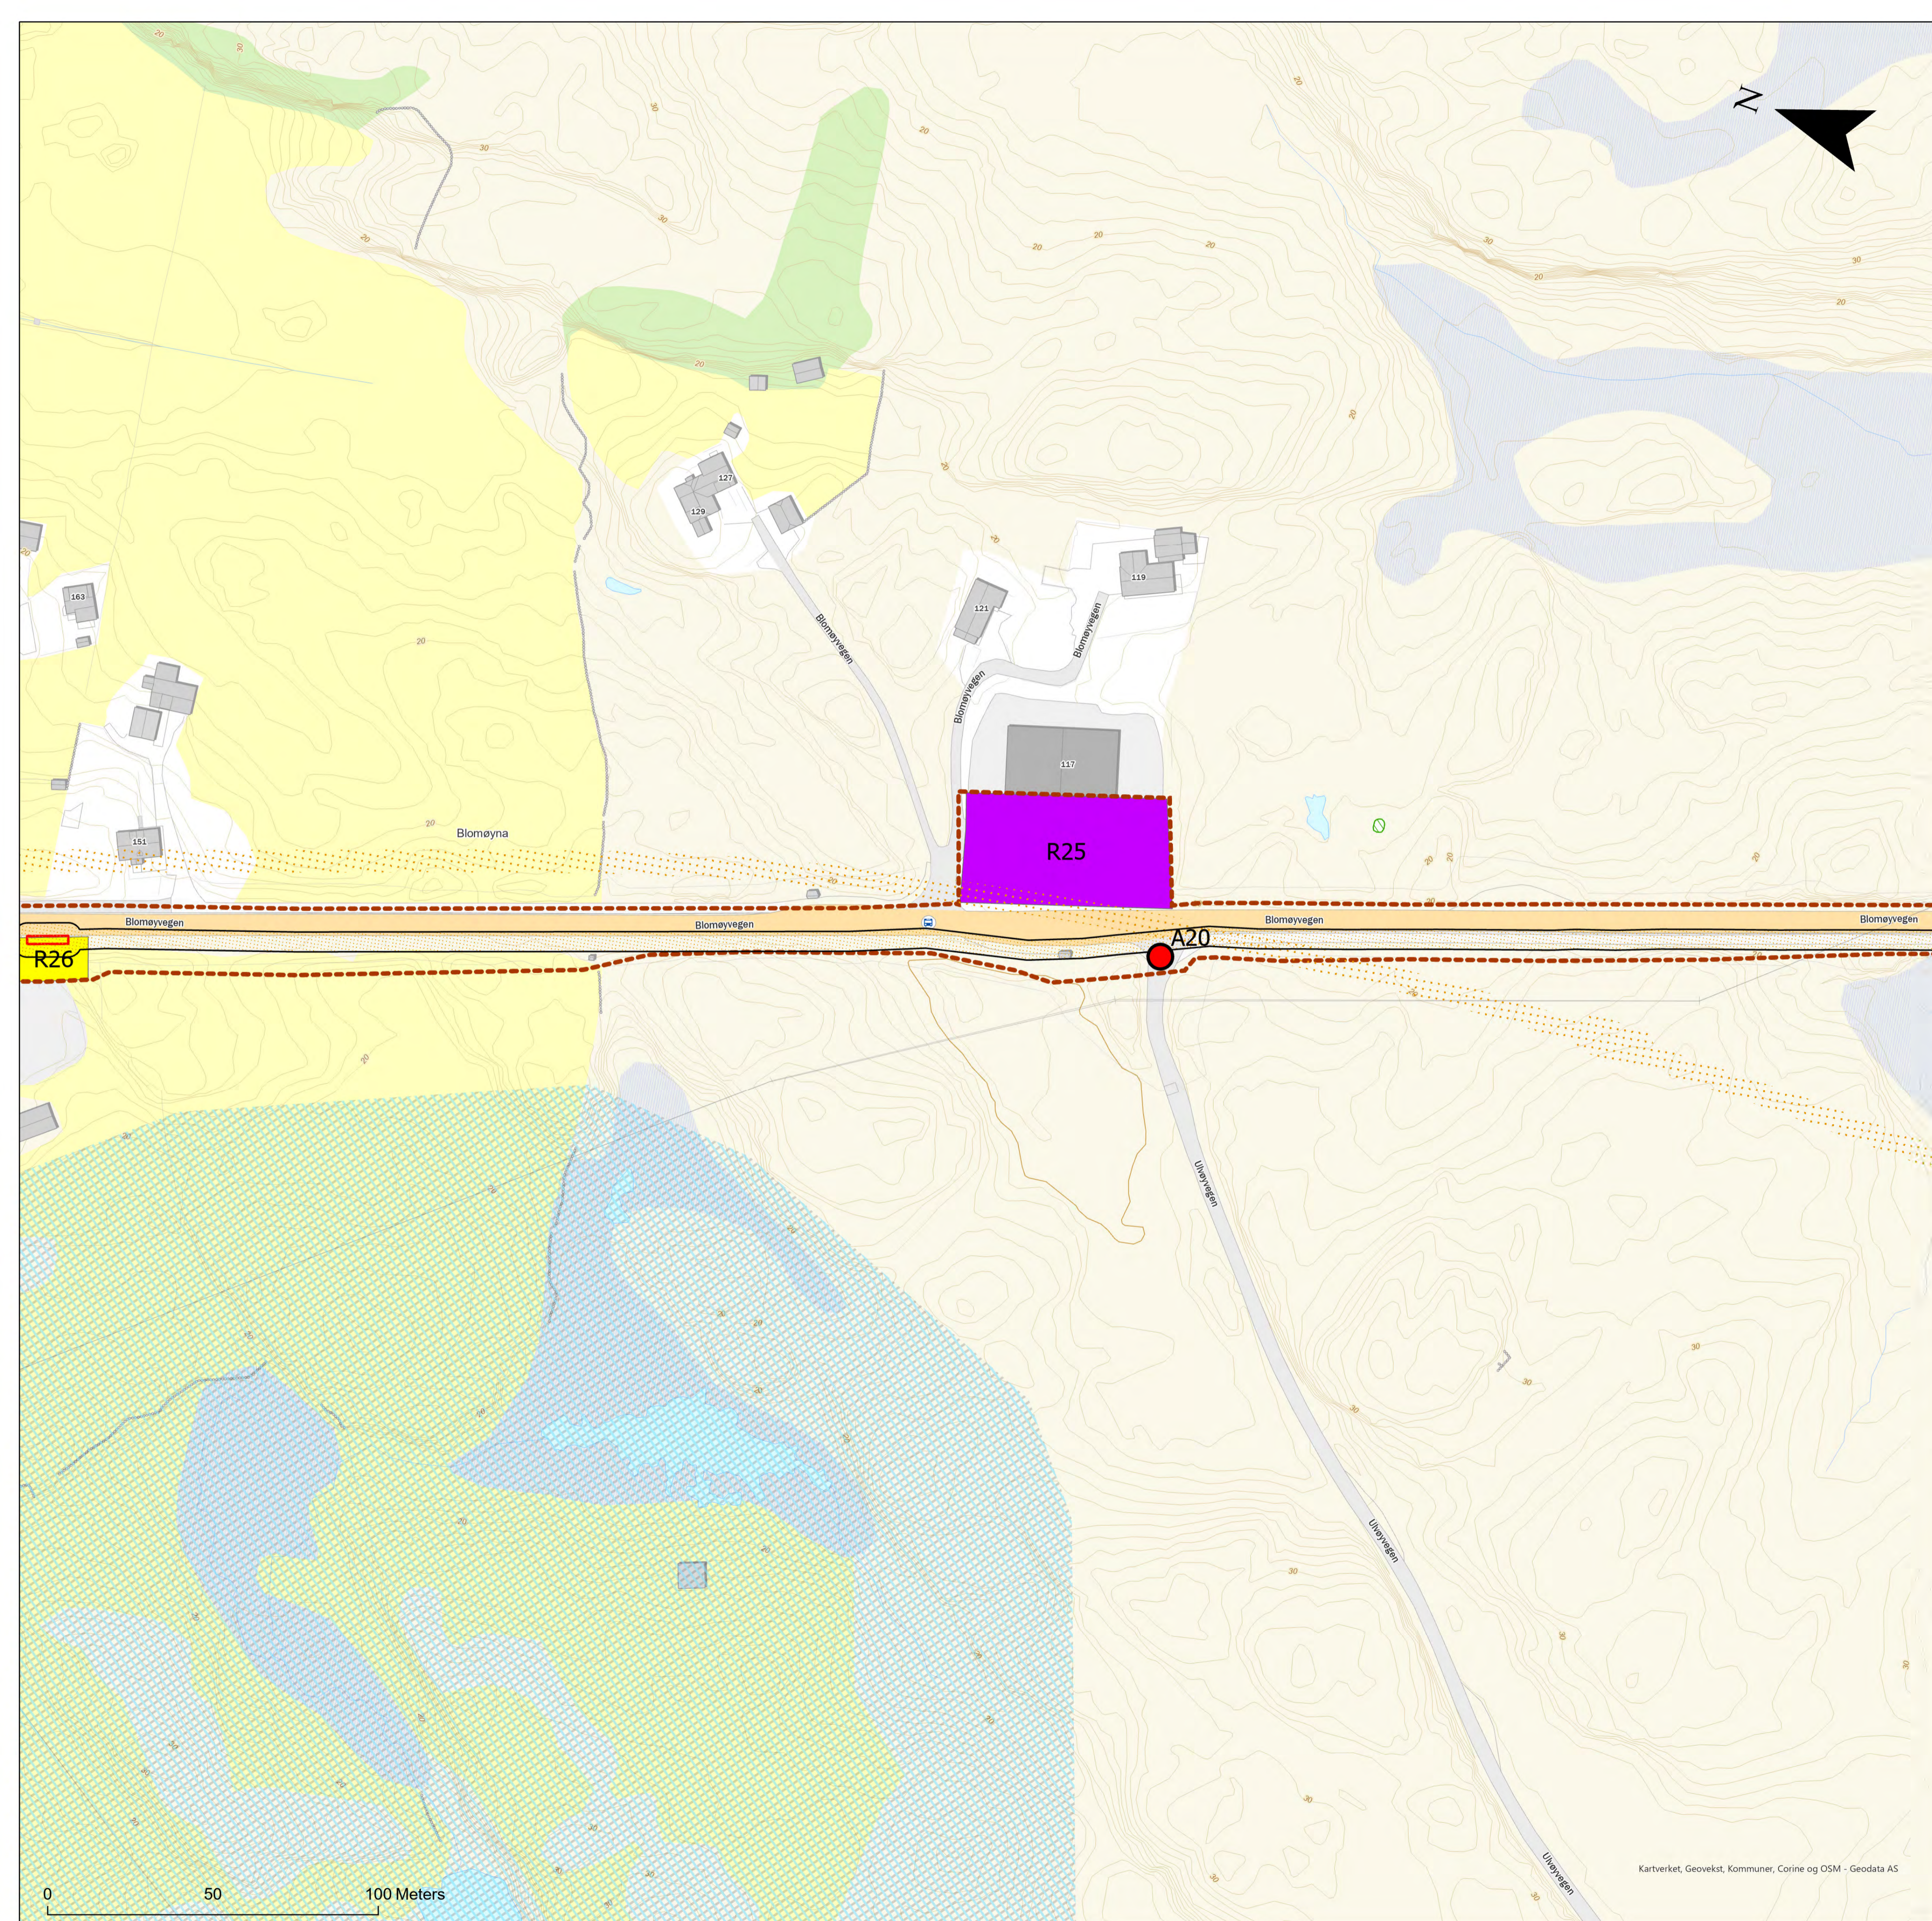

Tegnforklaring

- Behov for midlertidig tiltak/ avkjøring
- ▭ Nytt klausuleringsbelte
- skjøtekummer
- - - Arealbruksgrense
- Midlertidig riggplass; Må opparbeides
- Midlertidig riggplass: Opparbeidet område
- ▨ Friluftslivsområde, viktig
- ▨ Kulturminner

Rev. 1.0	Utgivelse-/rev.beskrivelse Detaljkart til godkjenning hos NVE, offentlig utgave	Utarbeidet av: mariesu	Dato 20.04.2023
Tittel: Detaljplan - Øygardskabelen 2		Skala: 1:1 000 Koordinatsystem: ETRS 1989 UTM Zone 33N	
Byggherre: Statnett		Høydereferanse: NN2000	
		Format: A1	
Erstatter dokument:	Vedlegg 2:	Kartblad 21 of 26	