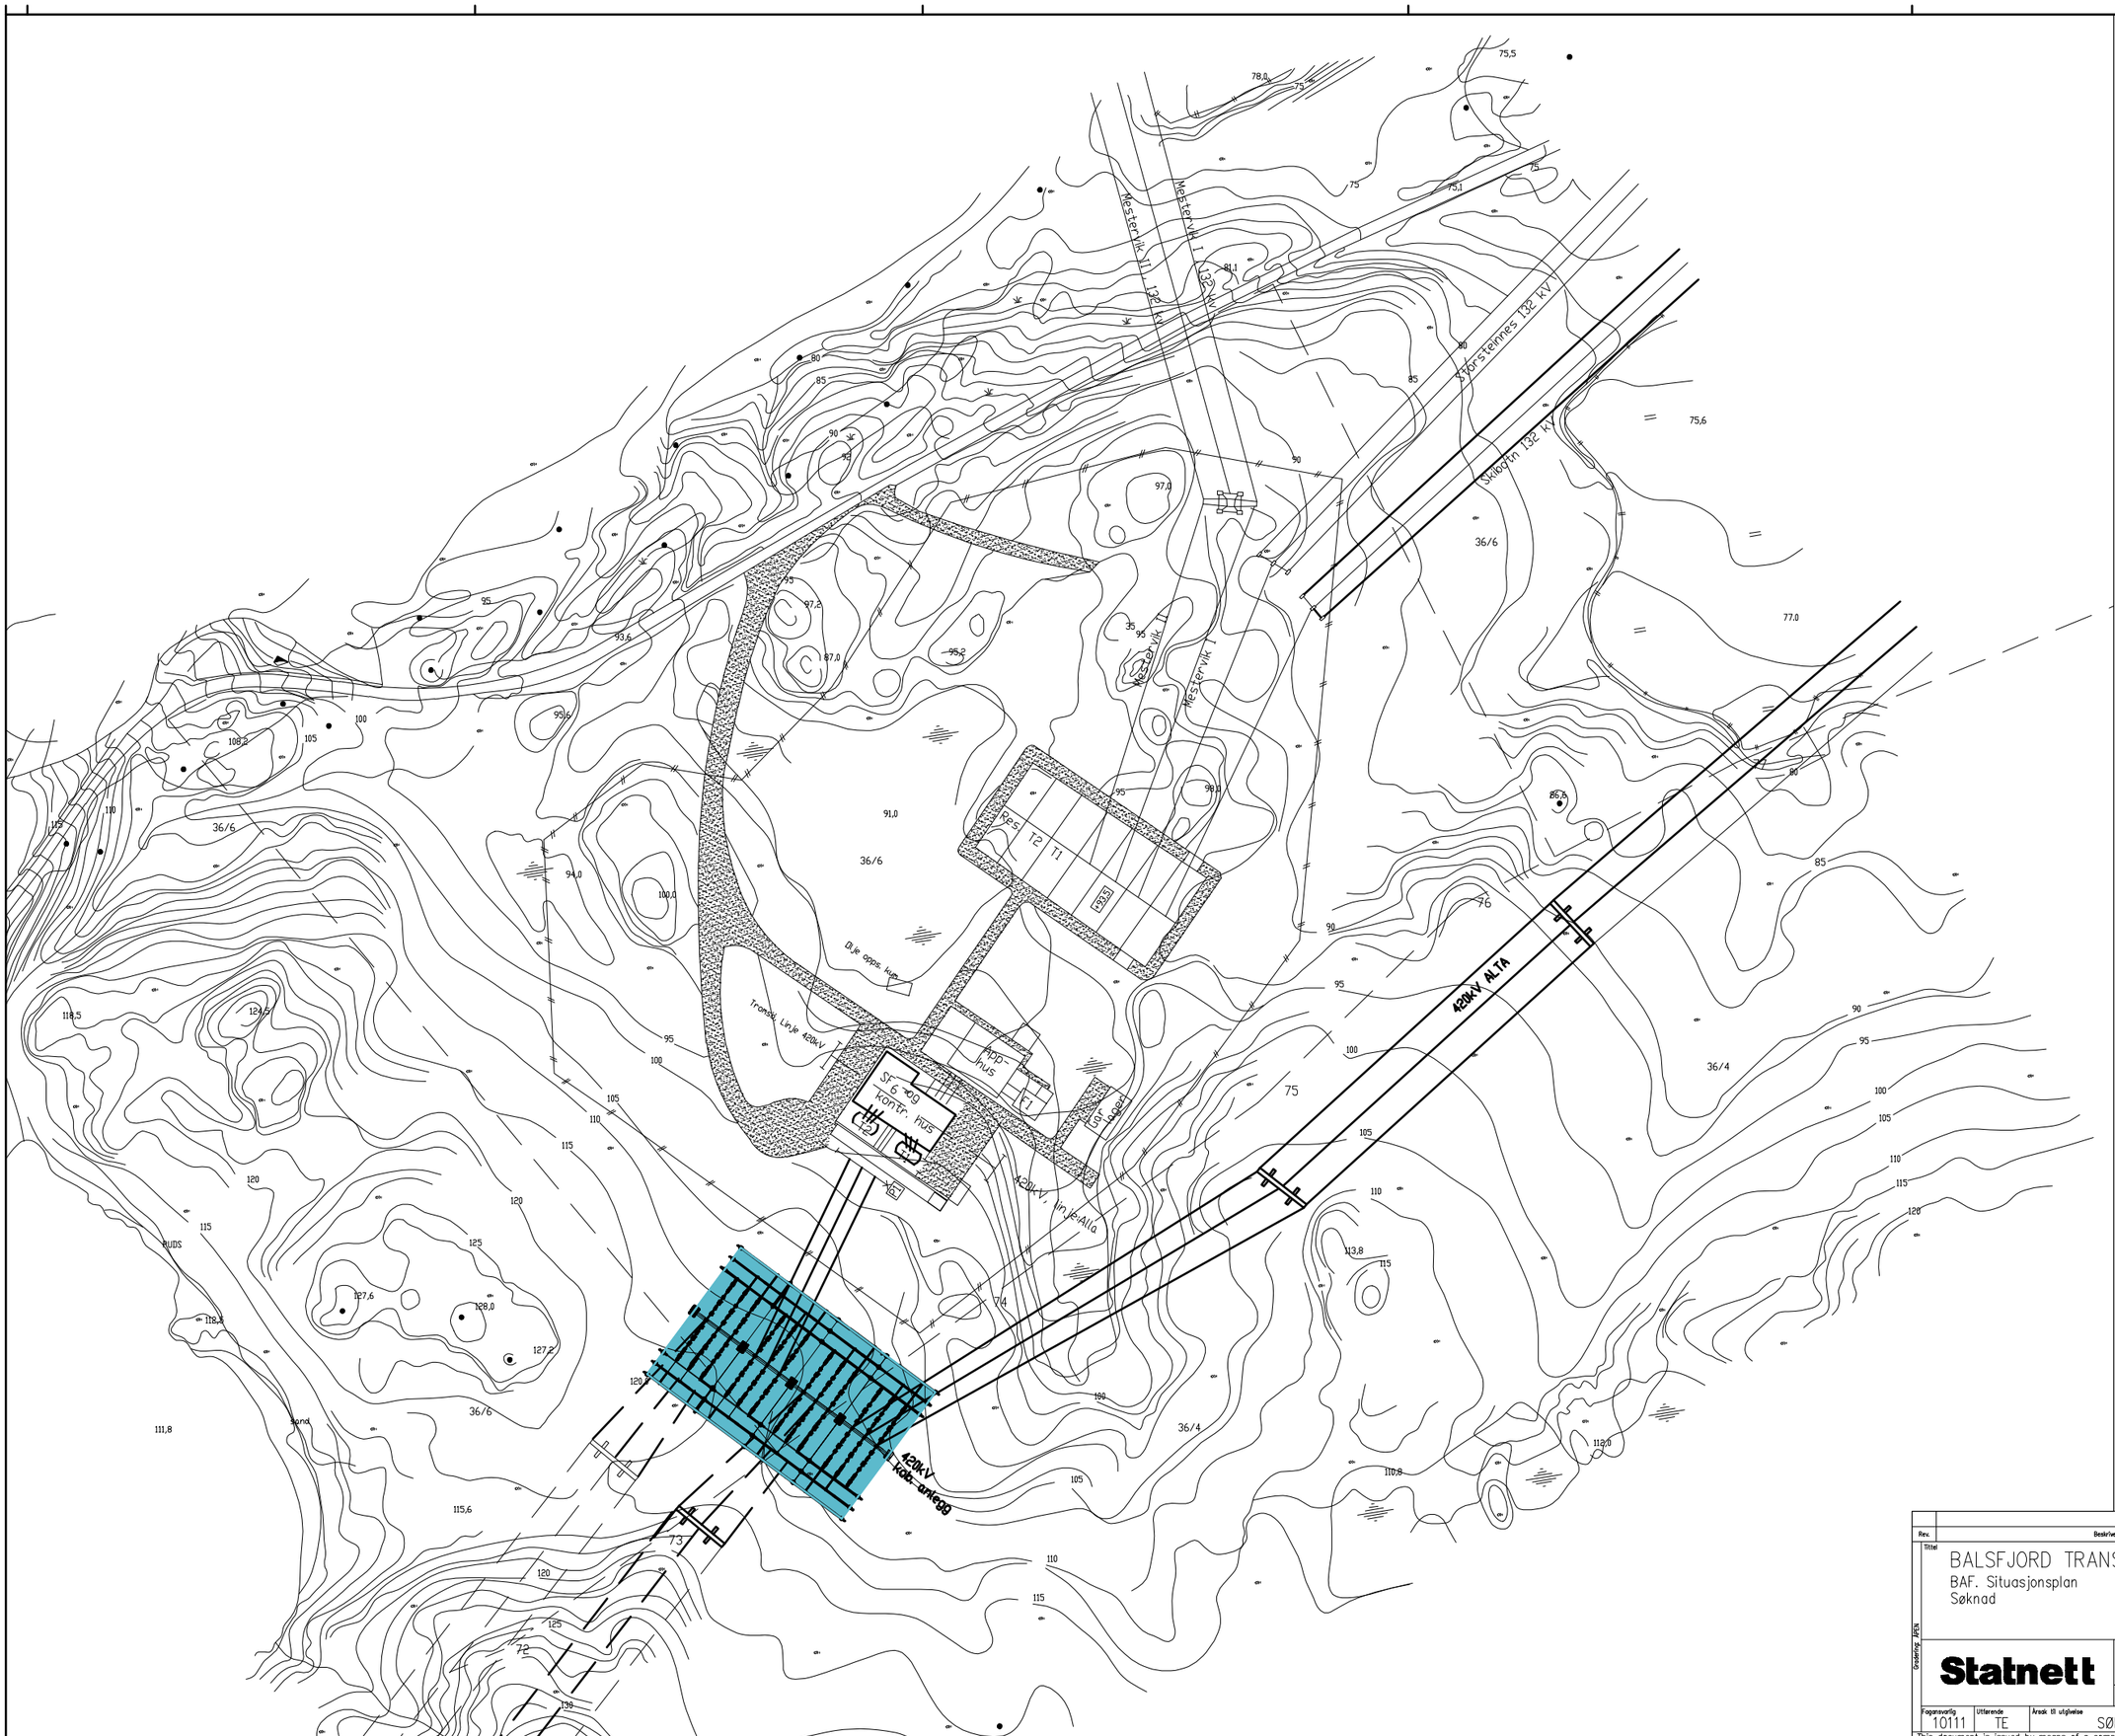
Mestervik II 132 kV
Mestervik I 132 kV
Svørsteinnes 132 kV
Skiåsen 132 kV
Mestervik II
Mestervik I
T2
T1
Ny 33 kV
Trafo-hus
Sr 6 og kontr. hus
Tr
Tr
Tr