

Rev.	Bestielse	Tegnet	Kontrollert	Kontrollert	Godkjent	Dato
10111	TE	SØKNAD				
<b>Statnett</b>						1:500 Tegnet: ARM Kontrollert: Kontrollert: Godkjent: Dato: 07.05.09 Erstatler tegning:
Prosjekt: HAMMERFEST TRANSFORMATORSTASJON 3D skisse (Hyggevatnet) M/132kV Sf6 anlegg						Tegningsleverandør (Statnett firma eller datterselskap i Statnett) DIVISJON TEKNOLOGI OG PROSJEKT Firmas logo/registreringsnummer: SØKNAD
Prosjekt	Utlåst	Årsak til utgåelse	Bidrag	Formet	Dokumentnummer	Rev.
10111	TE			A1		1

This document is issued by means of a computerized system. The digitally stored original is electronically approved. The approved document has initials entered in the approved-field. A manual signature is not required.



Tegnforklaring:

- Nytt anlegg for Statnett
- Mulig fremtidig anlegg for Statnett


Ny vei

Forslag til nytt gjerde

Forslag til ny eiendomsgrense.



<small>Rev.</small>	<small>Beskrivelse</small>	<small>Tegnet</small>	<small>Kontrollert</small>	<small>Kontrollert</small>	<small>Godkjent</small>	<small>Dato</small>
	HAMMERFEST TRANSFORMATORSTASJON					1:1250
	Ortofoto (Hyggevatnet)					ARM
	M/132kV Sf6 anlegg					
	Søknad					
<small>Opprettet: 2009</small>	<b>Statnett</b>	<small>Tegningsleverandør (Ekstern firma eller datterselskap i Statnett)</small>				<small>Godkjent</small>
		DIVISJON TEKNOLOGI OG PROSJEKT				<small>Dato</small>
		<small>Firma's tegningsnummer:</small>				<small>Dato</small>
<small>Fagansvarlig</small>	<small>Utferende</small>	<small>Arskid Et utgittes</small>	<small>Blad</small>	<small>Format</small>	<small>Dokumentnummer</small>	<small>Rev.</small>
10111	TE	SØKNAD		A1	1339378	1A
<small>This document is issued by means of a computerized system. The digitally stored original is electronically approved. The approved document has initials entered in the approved-field. A manual signature is not required.</small>						

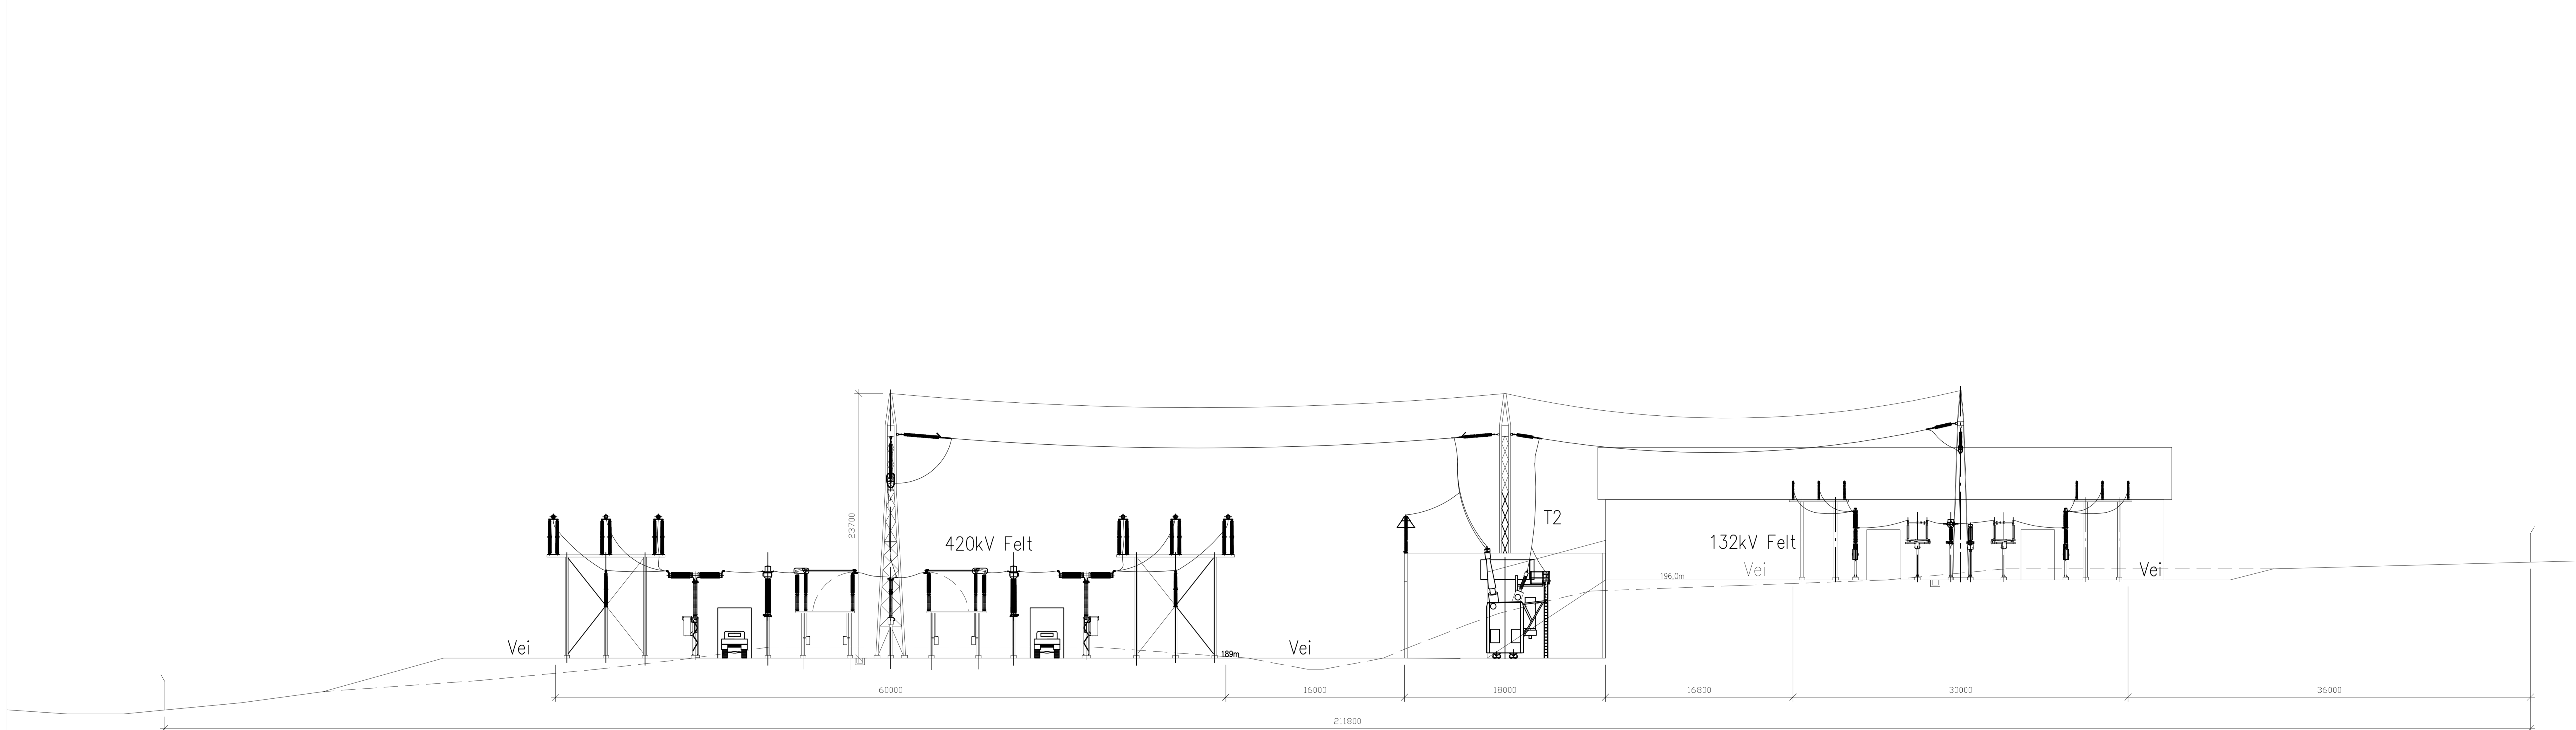

Rev.	Beskrivelse	Tegnet	Kontrollert	Kontrollert	Godkjent	Dato
10111	TE	SØKNAD				
Titel	HAMMERFEST TRANSFORMATORSTASJON SNITT LINJEFELT T2 (Hyggevatnet) M/132kV S16 anlegg Søknad					Målestokk 1:400
						Tegnet ARM
						Kontrollert
						Godkjent
	Tegningstittel (Dokument tittel eller del tittel)					Dato
	DIVISJON TEKNOLOGI OG PROSJEKT					07.05.09
	Firma					Erstatte Tegning
	Firma Tegningnummer					Rev.
10111	TE	SØKNAD				1A
<small>This document is issued by means of a computerized system. The digitally stored original is electronically approved. The approved document has initials entered in the approved-field. A manual signature is not required.</small>						