



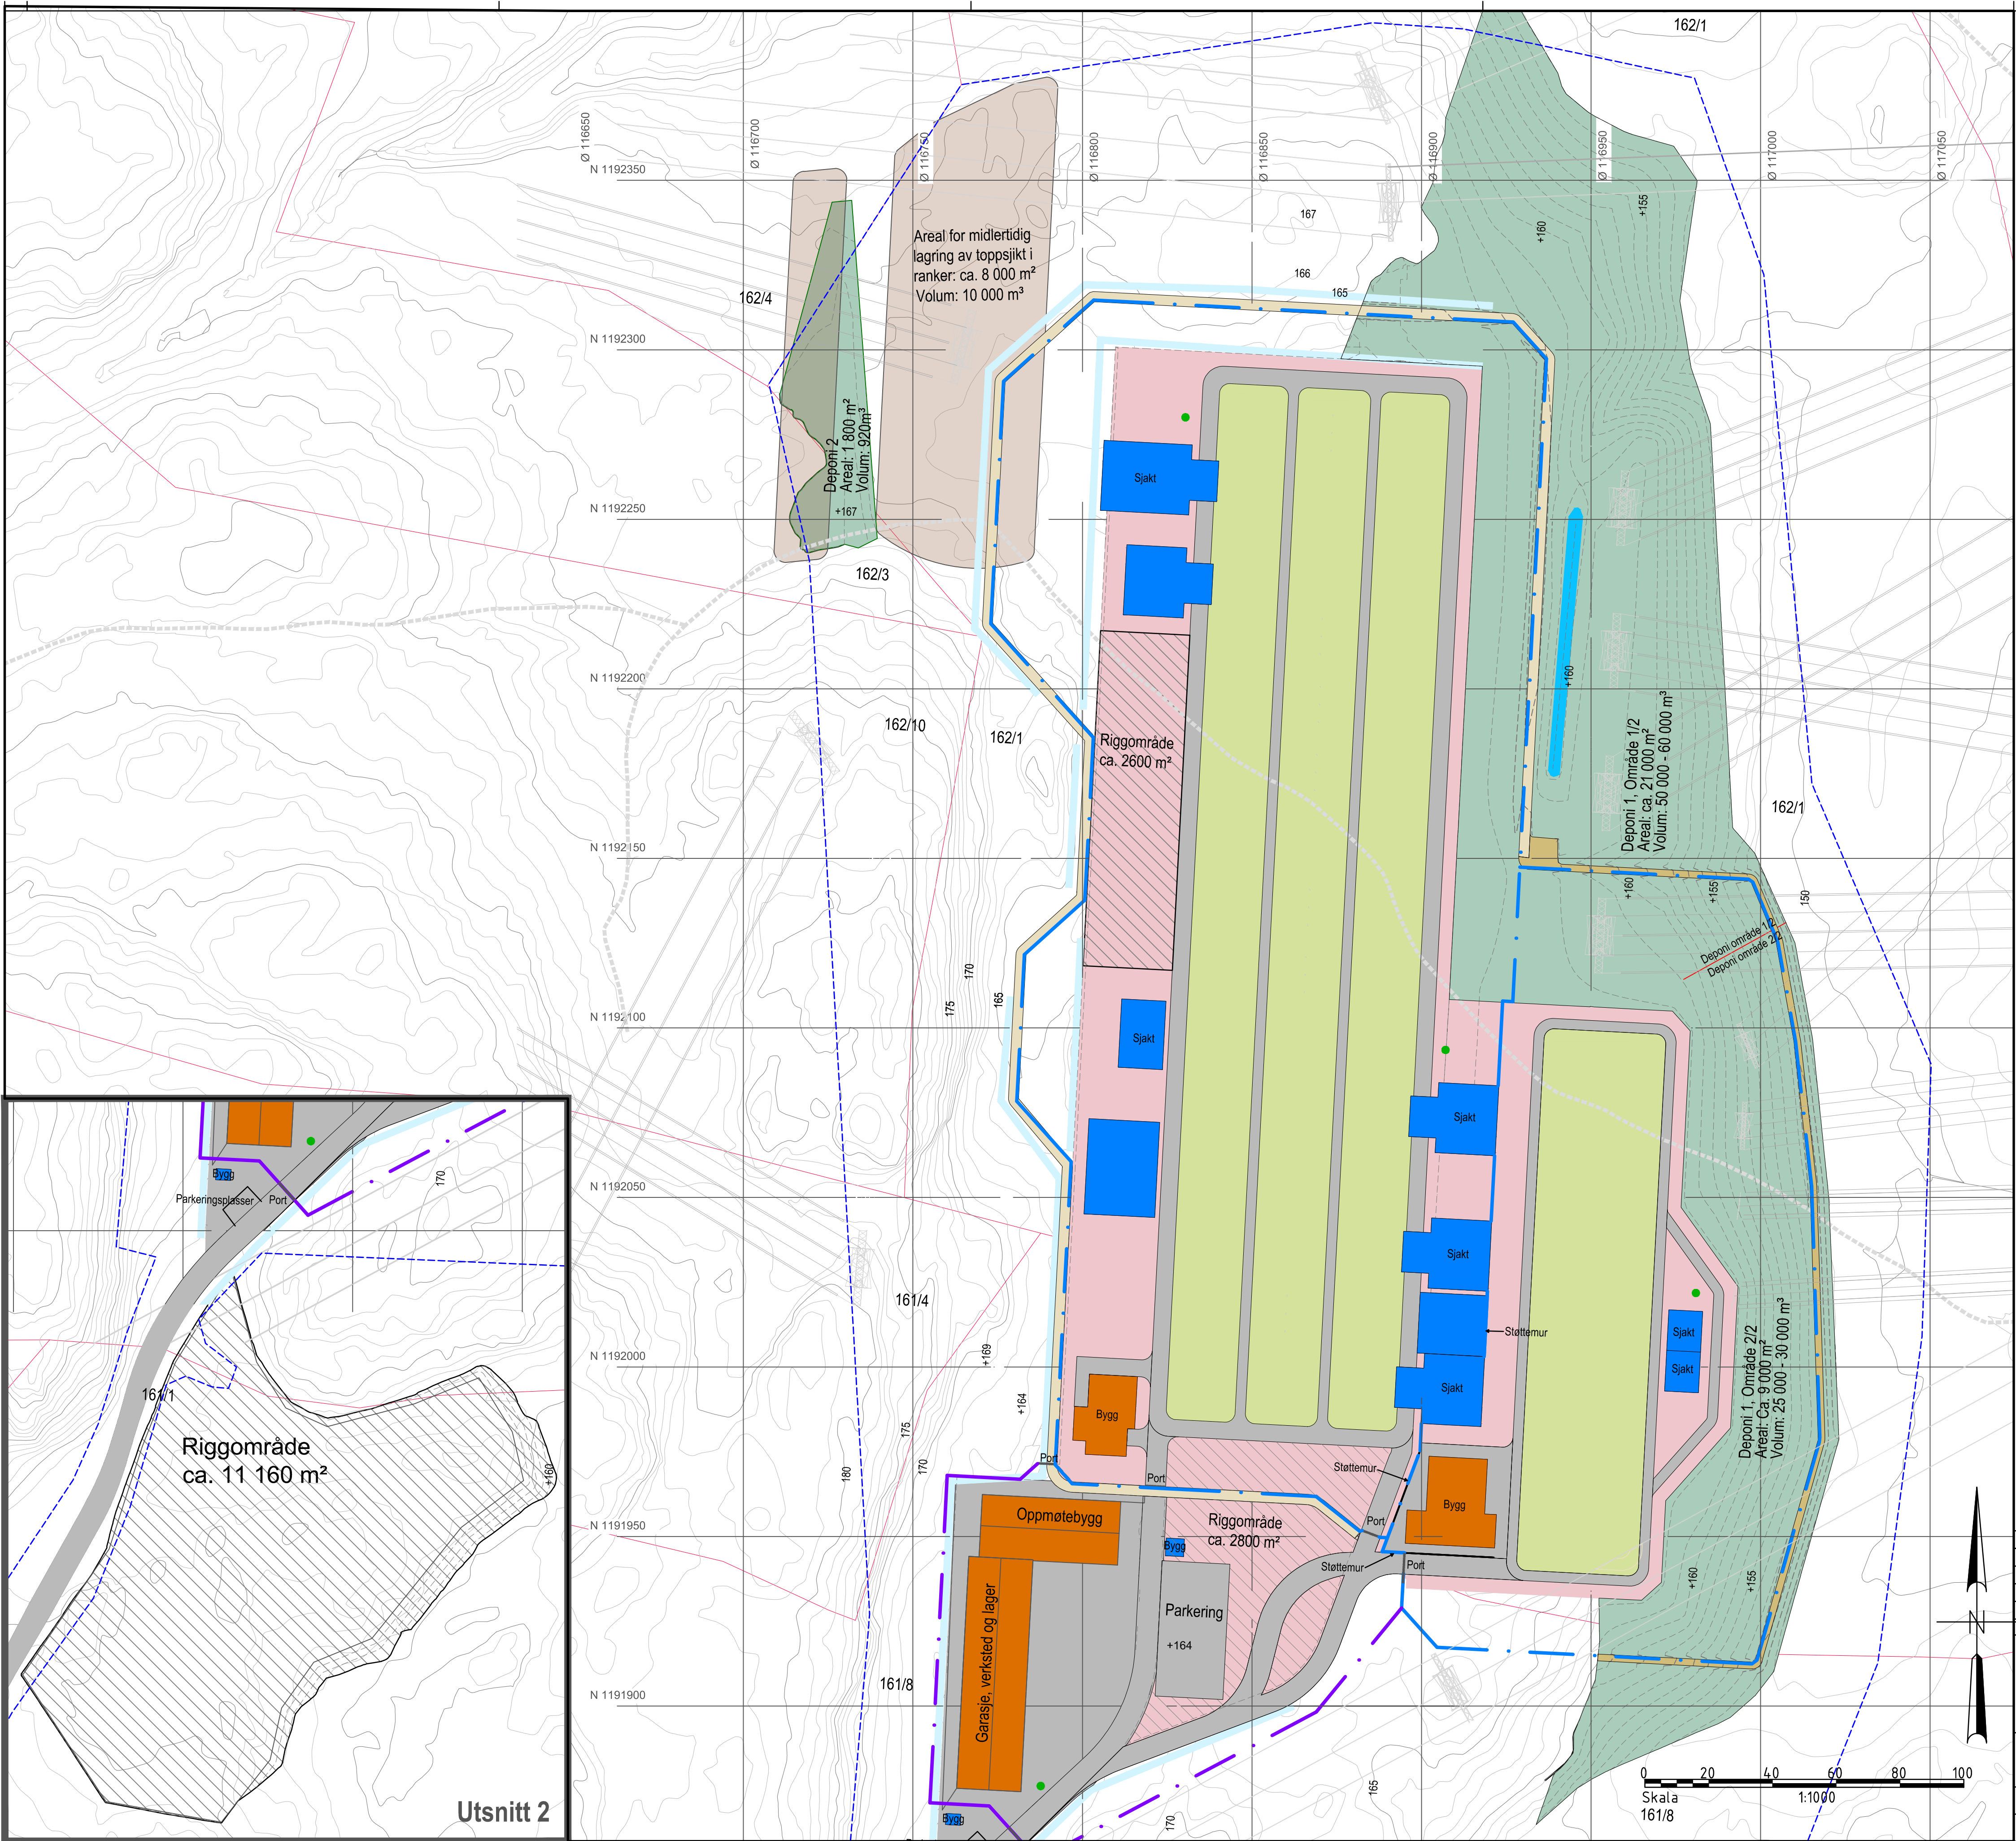

- Tegnforklaring**
- Stasjonsgjerde
 - Gjerde
 - Eksisterende eiendomsgrenser
 - Ny eiendomsgrense
 - Høyspentledninger 420 kV, 300 kV, 132 kV
 - Eks. traktorvei
 - Eks. høydekurver
 - Prosjekterte høydekurver
 - Asfalt
 - Grus (Traktorvei)
 - Grus (Traktorvei, smal 2 meter)
 - Bygninger
 - El - Innstallasjoner
 - Riggområde
 - Deponier: Naturlig revegetering, 20% av arealet tilsås med NIBIO stedstilpasset frøblandning
 - Blomstereng - NIBIO stedstilpasset frøblandning
 - El-innstallasjoner med kløvereng
 - Areal for midlertidig lagring av toppsjikt i ranker
 - Port
 - Fordrøyningsgrøft
 - Åpen grøft
 - Støttemur
 - Oljeutskiller
 - Master

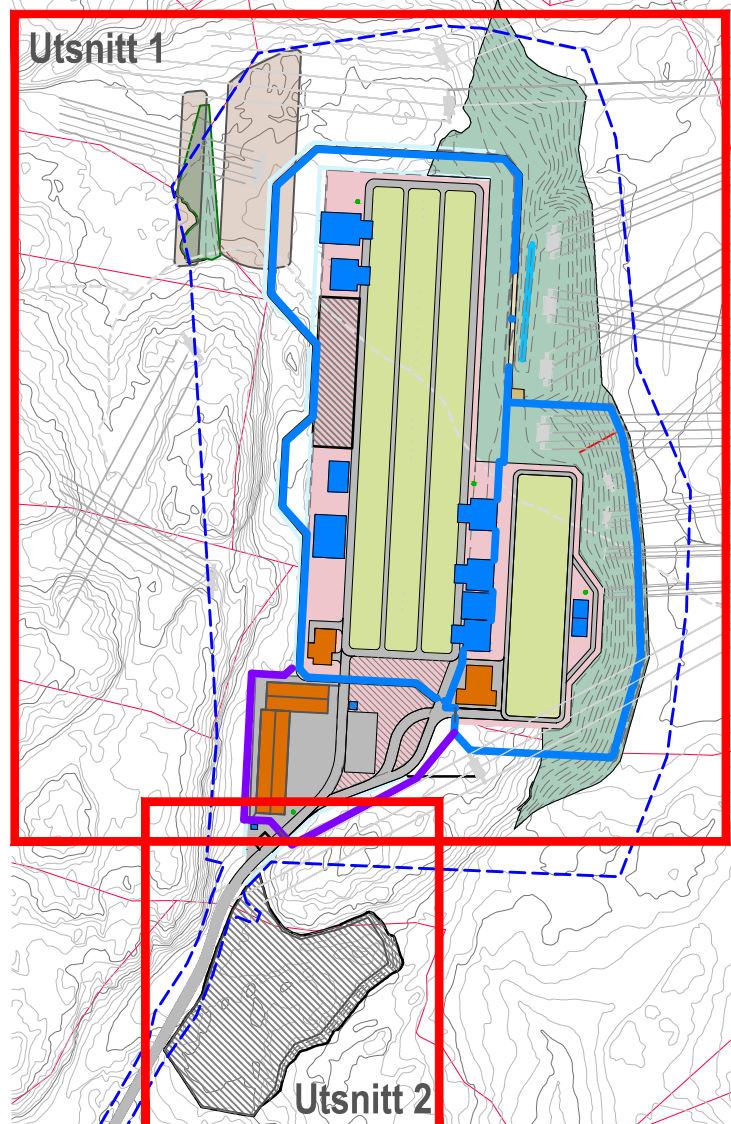

05B	Utgitt for tilbudsgrunnlag	ANV	RS	JOEK	16.05.2025
04B	Utgitt for tilbudsgrunnlag	ANV	BJAL	JOEK	31.01.2024
03B	Utgitt for tilbudsgrunnlag	RS	ANV	BJAL	01.12.2023
02A	Utgitt for tidligfase	RS	BJAL	BJAL	07.02.2023
01A	Utgitt for tidligfase	RS	ANV	BJAL	12.12.2022
Rev.	Utgivelsesgrunn/Revisjonsbeskrivelse	Utarbeidet	Kontrollert	Godkjent	Lagt inn 13.11.2022
Prosjekt / Kontrakt nr. 30099/KON - 5963-32 Eiker ny stasjon					
Tittel					Målestokk
EIK - Eiker transformatorstasjon					1:1000
Situasjonsplan					Koordinatsystem
Deponier og riggplan					Euref 89 NTM09
					Haydesystem
					NN2000
Byggherre		Leverandør		Fagansvarlig	
Statnett		Mulifconsult		ANV	
Gradering		Leverandørens dokumentnummer		Uttarørende	
K0 - Statnett åpen		10243704-02		RS	
Erstatte dokument		Format		A1	
N/A		Blad		84	
		30099-MUL-EIK-LARK-DW-0001		1/1	