
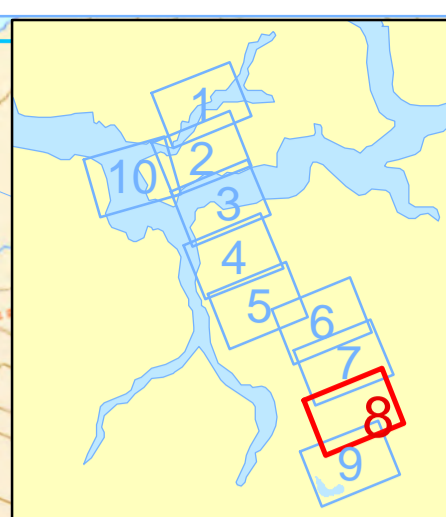


- Tegnforklaring/Legend**
- Ny mast/New tower
 - Mast/Existing tower
 - Ny ledning/New line
 - Eksisterende ledning/Existing line
 - Ledning rives/Line to be demolished
 - Veisperring/Road closed
 - Eksisterende veg/Existing road
 - Ny veg/New Road
 - Ny midlertidig veg/ New temporary road
 - Terringspor/ Caterpillar track
 - Mulig vinterveg/Possible snow route
 - Traktorveg /Track, poor condition
 - Midlertidig baseplass/Temporary base
 - Permanent baseplass/Permanent base
 - Masseuttak/Quarry
 - Helikopterkorridor <1000 ft
 - Naturservat/Nature reserve
 - Landskapsvern/ Protected landscape
 - Kulturminne/Cultural heritage
 - Eiendomsteig/Property boundary

0 100 200 300 400 500 Meter

Prosjekt	420 kV Sogndal - Aurland	Skala	1:10 000
Dokument	MTA-plan	Dato	12.01.2023
Oppgave	Statnett	Prosjektleder	Statnett
Drøytid	NO	Levetid	Statnett
Endring	NO	Revisjonsnummer	000

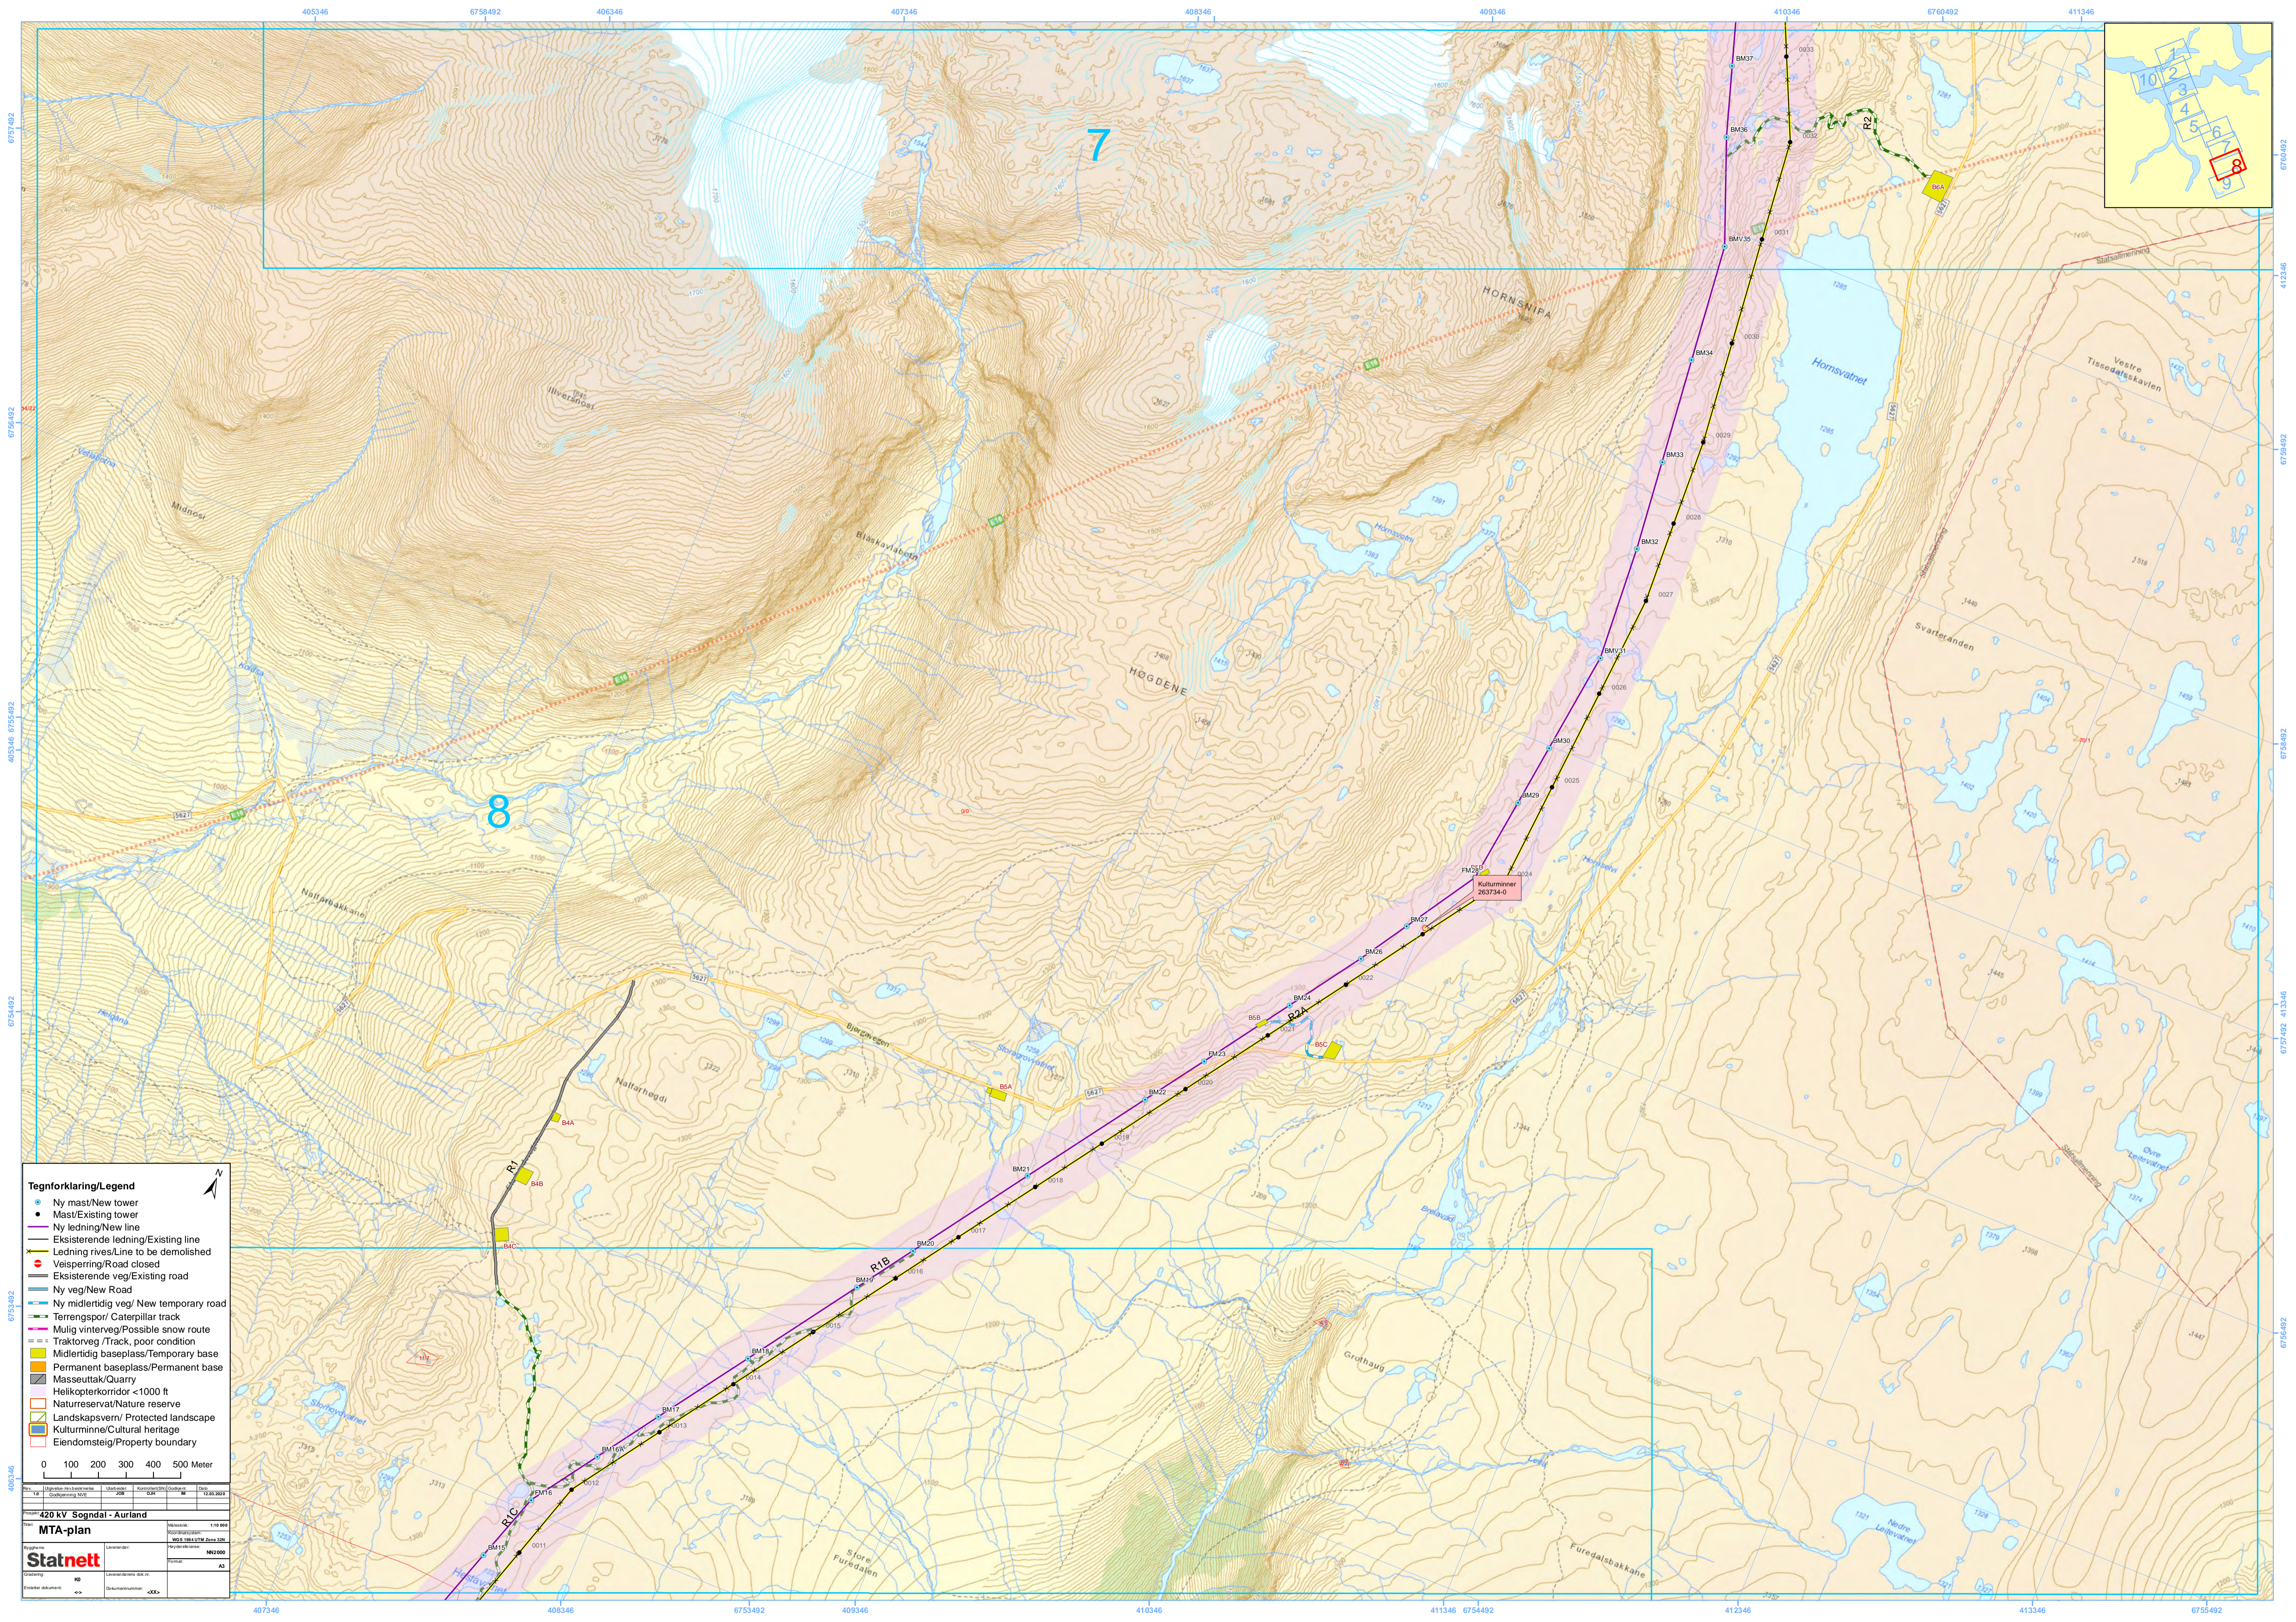

Tegnforklaring/Legend

- Ny mast/New tower
- Mast/Existing tower
- Ny ledning/New line
- Eksisterende ledning/Existing line
- Ledning rives/Line to be demolished
- Veisperring/Road closed
- Eksisterende veg/Existing road
- Ny veg/New Road
- Ny midlertidig veg/ New temporary road
- Terrengspor/ Caterpillar track
- Mulig vinterveg/Possible snow route
- Traktorveg /Track, poor condition
- Midlertidig baseplass/Temporary base
- Permanent baseplass/Permanent base
- Masseuttak/Quarry
- Helikopterkorridor <1000 ft
- Naturservat/Nature reserve
- Landskapsvern/ Protected landscape
- Kulturminne/Cultural heritage
- Eiendomsteig/Property boundary

0 100 200 300 400 500 Meter

Prosjekt: 420 kV Sogndal - Aurland		Dato: 12.01.2023	
Tittel: MTA-plan		Skala: 1:10 000	
Oppdrager: Statnett		Prosjektleder: AS	
Dokument: NO		Revisjonsnummer: 001	

7

8

Kulturminne
263734-0

Prosjekt: 420 kV Sogndal - Aurland		Dato: 12.01.2023	
Tittel: MTA-plan		Skala: 1:10 000	
Oppdrager: Statnett		Prosjektleder: AS	
Dokument: NO		Revisjonsnummer: 001	