


am_fortun transformatorstasjon_deponier_02.09.2021.dwg

14.10.2003

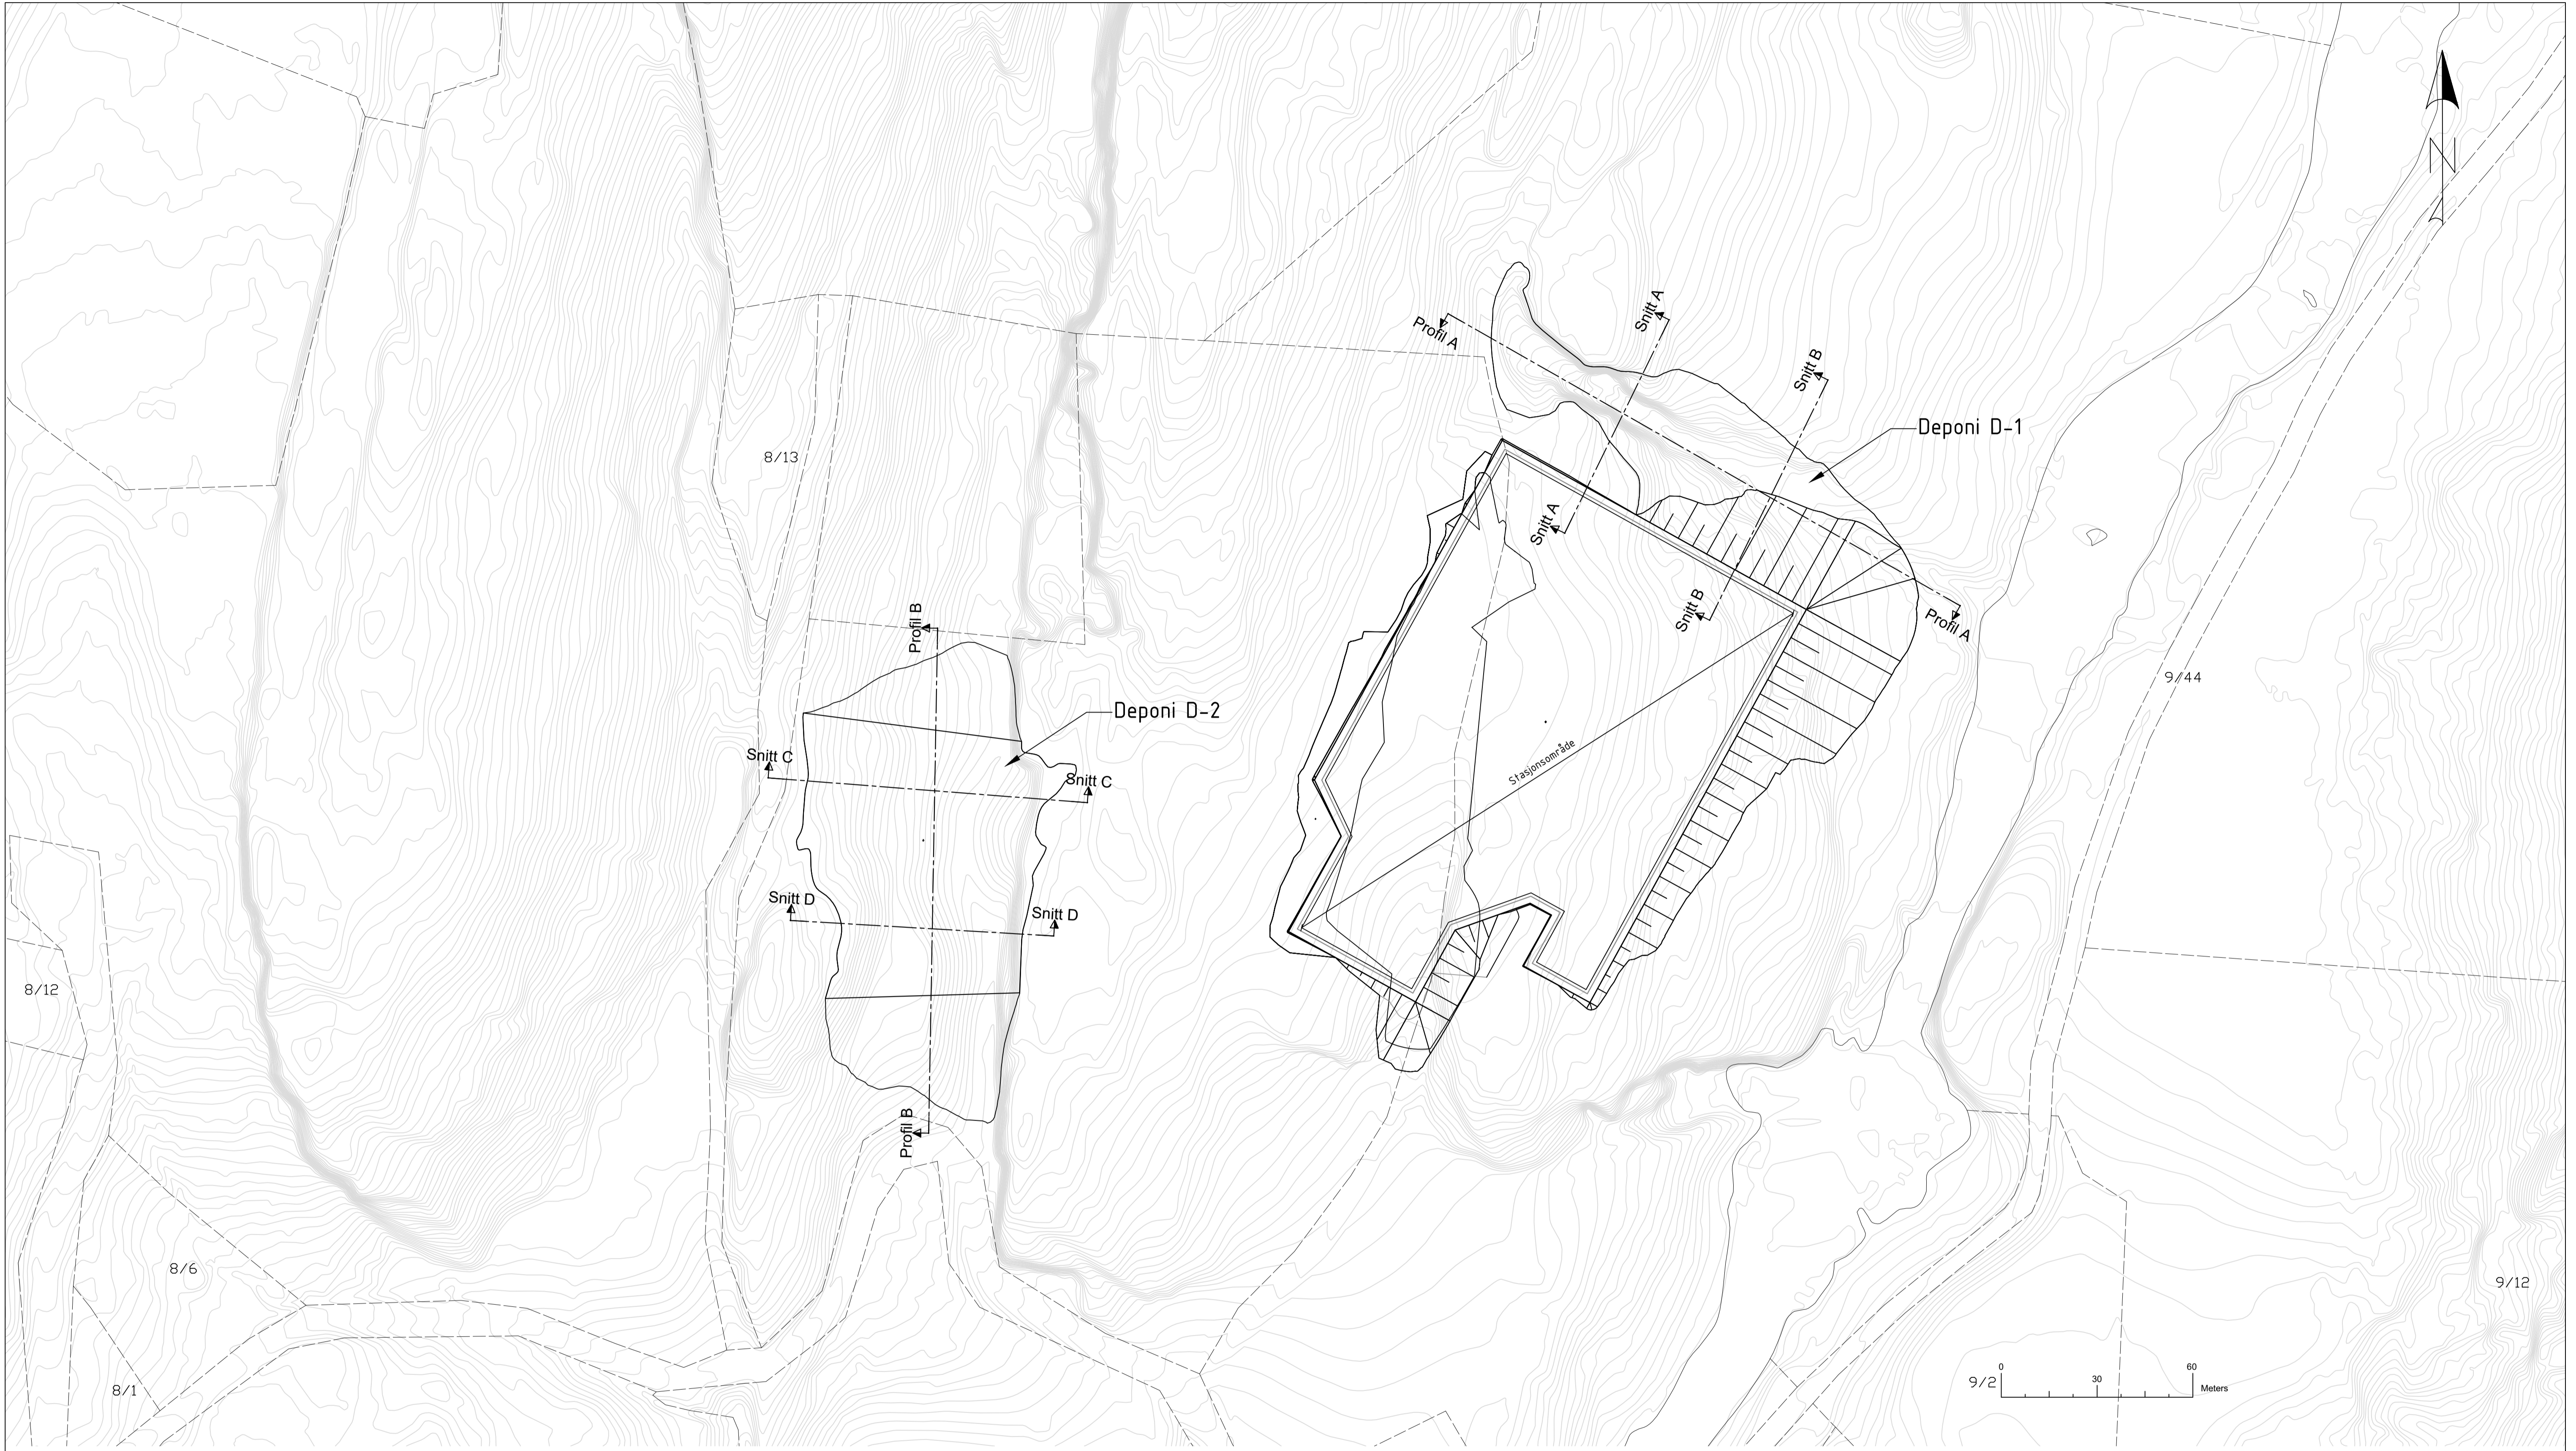


TEGNFORKLARING PLAN

Deponi D-1:
Profil A
Snitt A
Snitt B


Deponi D-2
Profil B
Snitt C
Snitt D

01	Utgitt for tidligfase	NOTAMO	NOKAMM	NOEFIT	01.09.2021
Rev.	Utgivelsesgrunn/Revisjonsbeskrivelse	Utarbeidet	Kontrollert	Godkjent	Dato dd.mm.åååå
Prosjekt / Kontrakt nr. 10370					
Tittel FOR - Fortun transformatorstasjon Plan deponier					Målestokk 1:1000 Koordinatsystem EUREF89 NTM7 Høydesystem NN2000
Byggherre Statnett		Leverandør SWECO		Fagansvarlig NOKAMM Utførende NOTAMO	
Gradering <i>Statnett Sensitiv-Kraftsensitiv</i> Erstatter dokument		Leverandørens dokumentnummer HO-2003 Dokumentnummer		Format A1 Blad 1	


Deponi D-1 - Profil

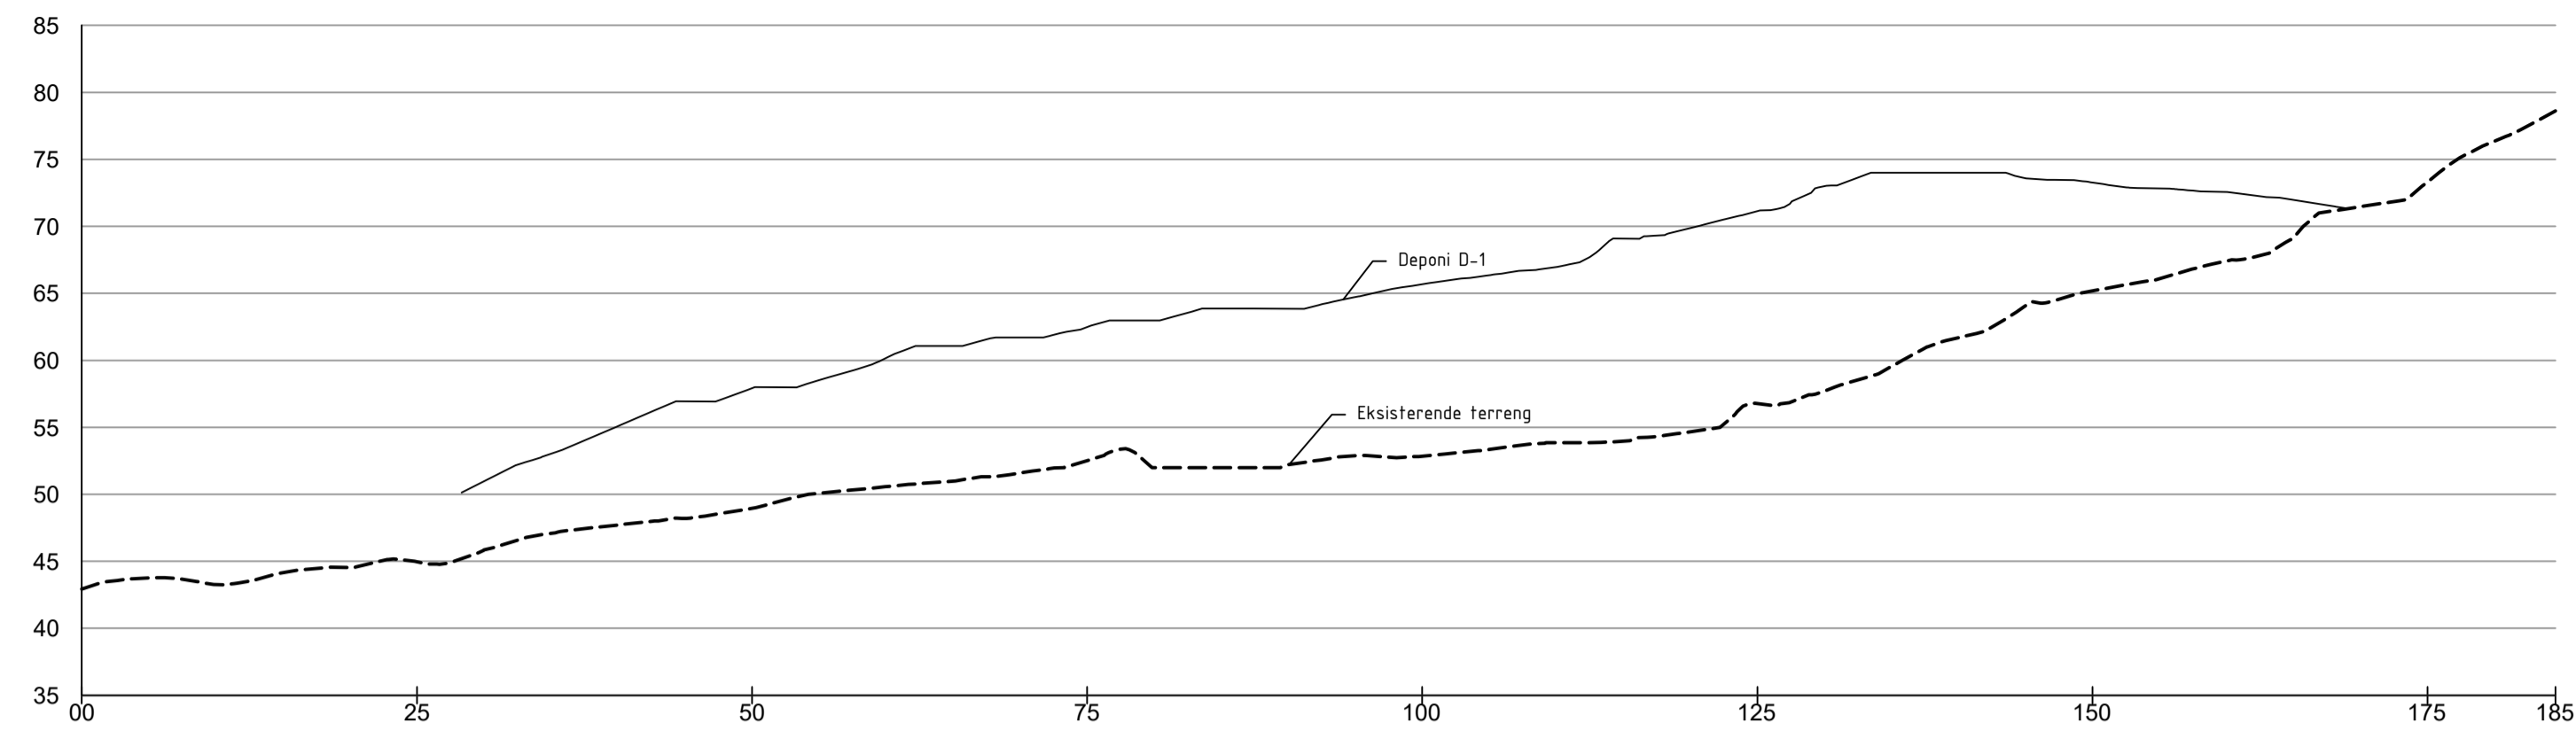


Deponi D-2 - Profil

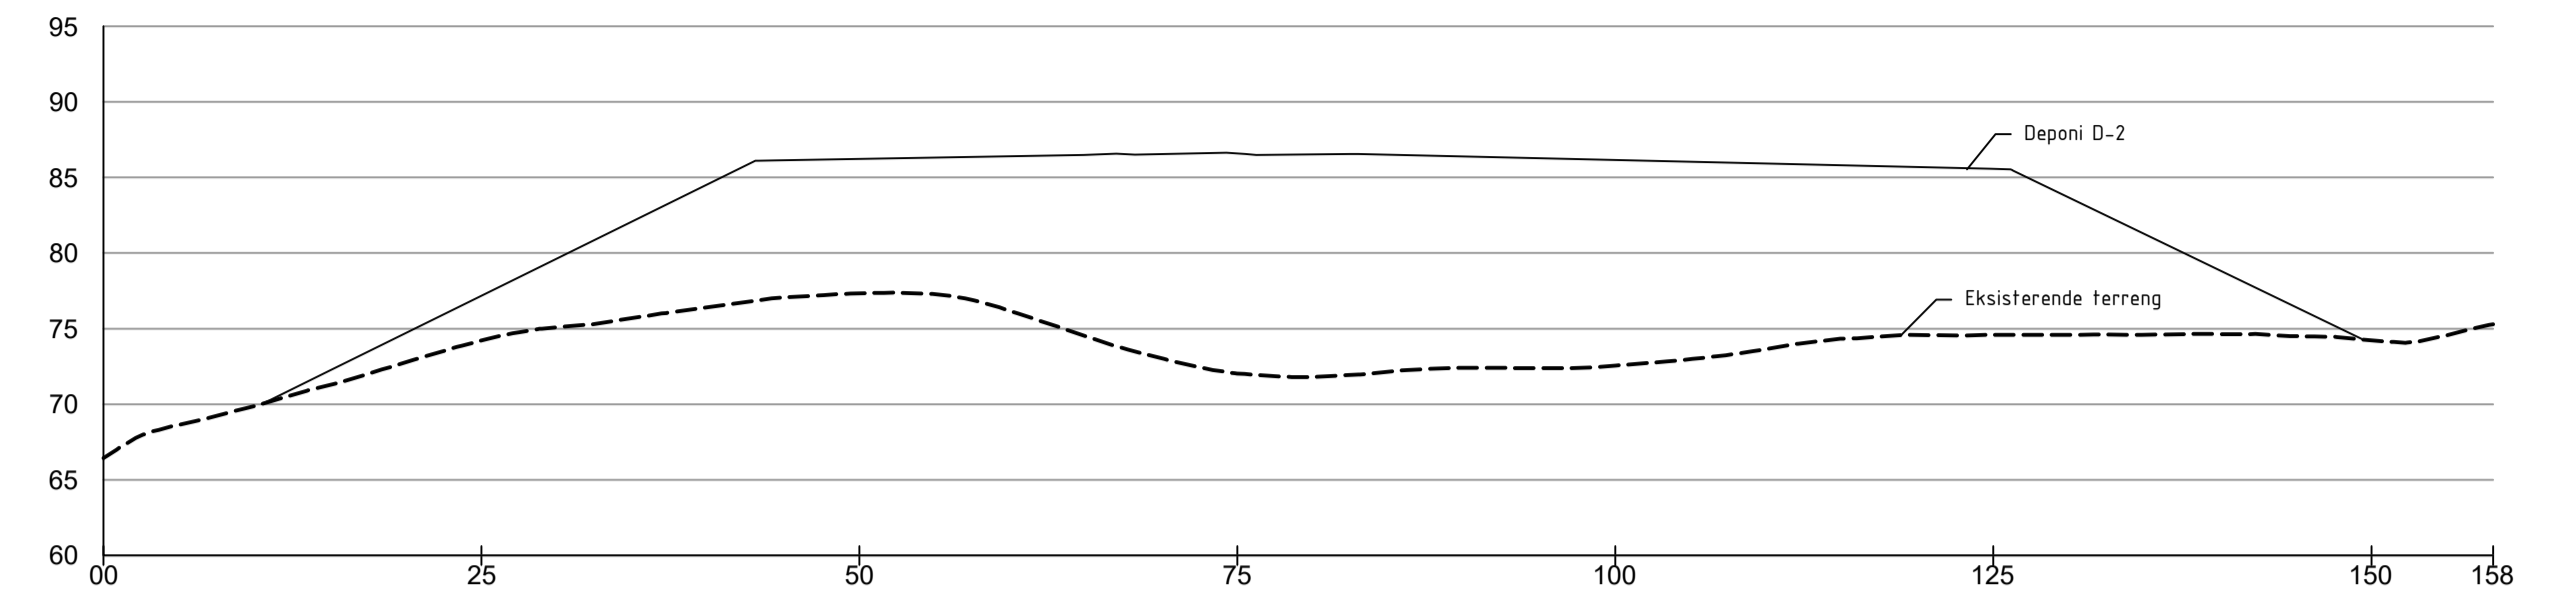


Deponi D-1 - Snitt A

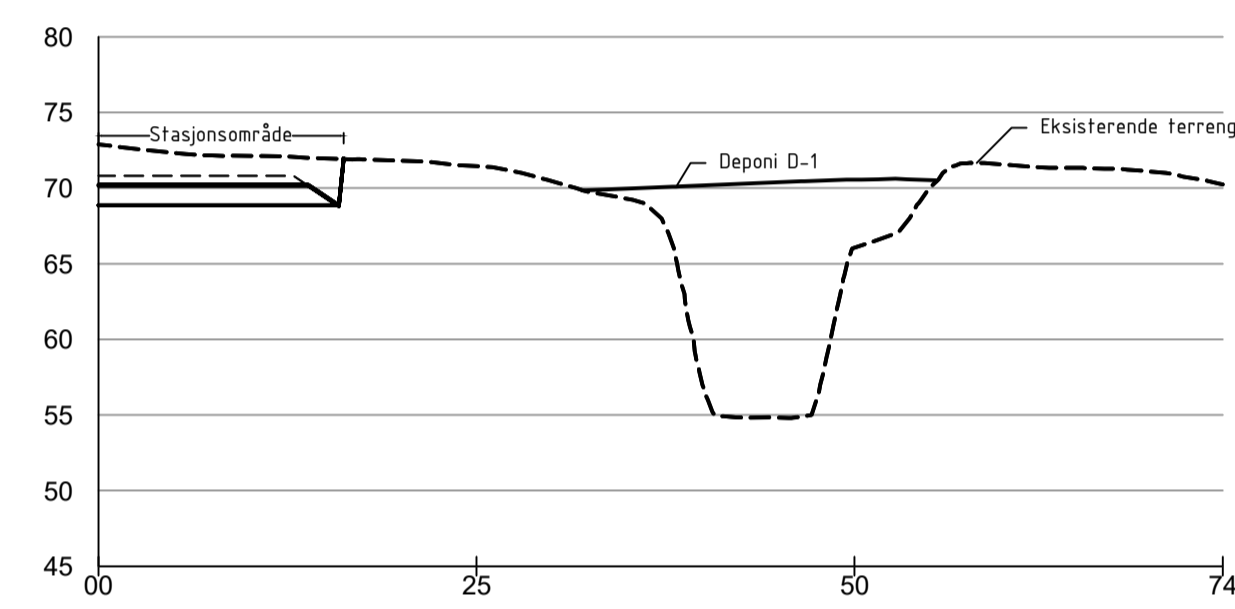


Deponi D-2 - Snitt C

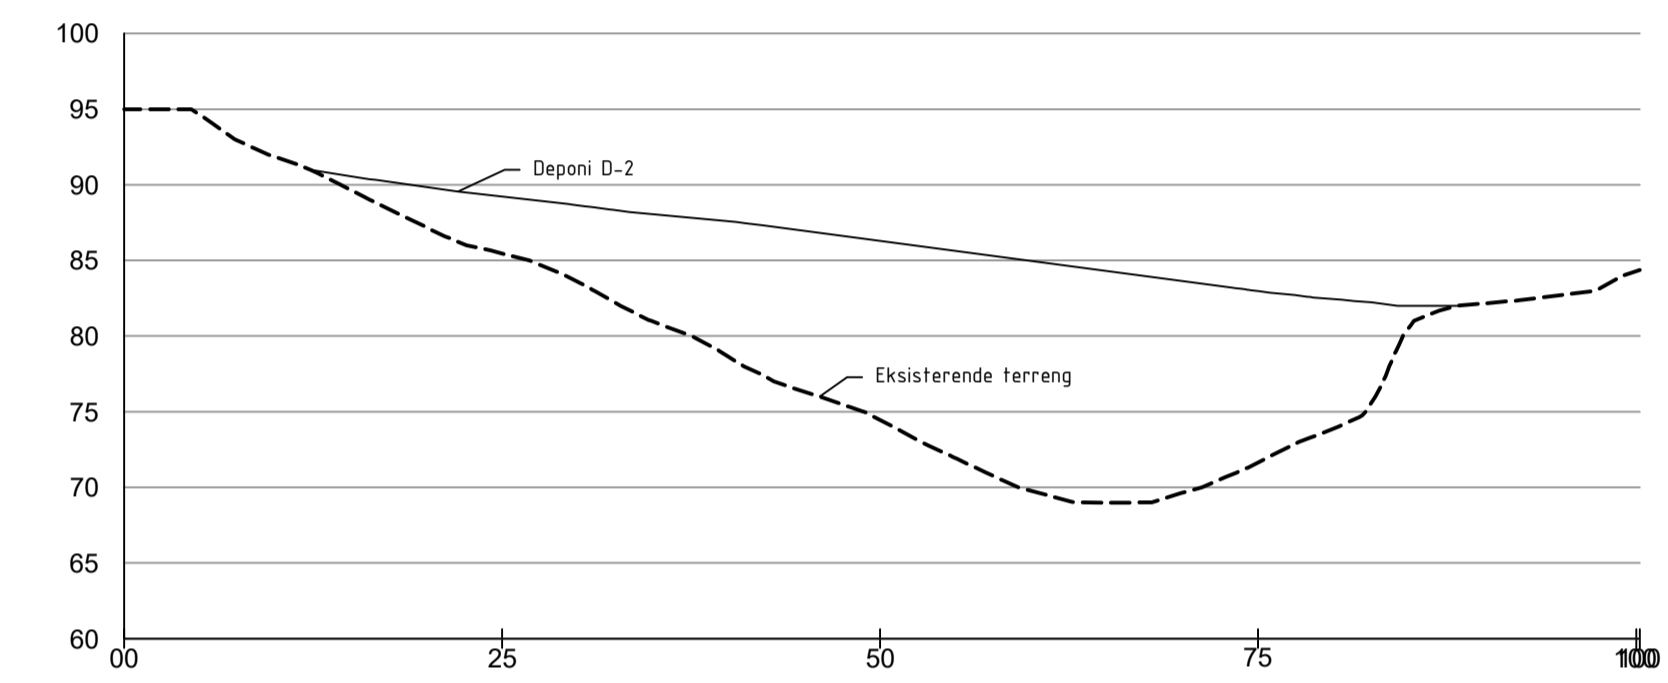

Deponi D-1 - Snitt B

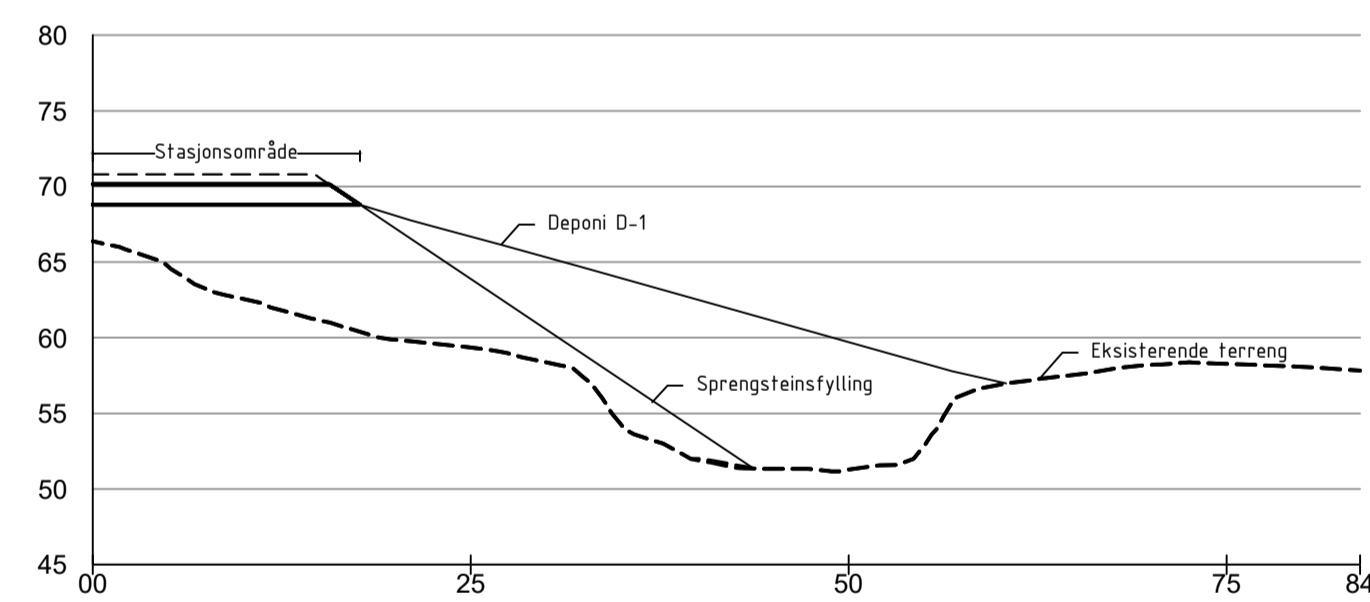

Deponi D-2 - Snitt D

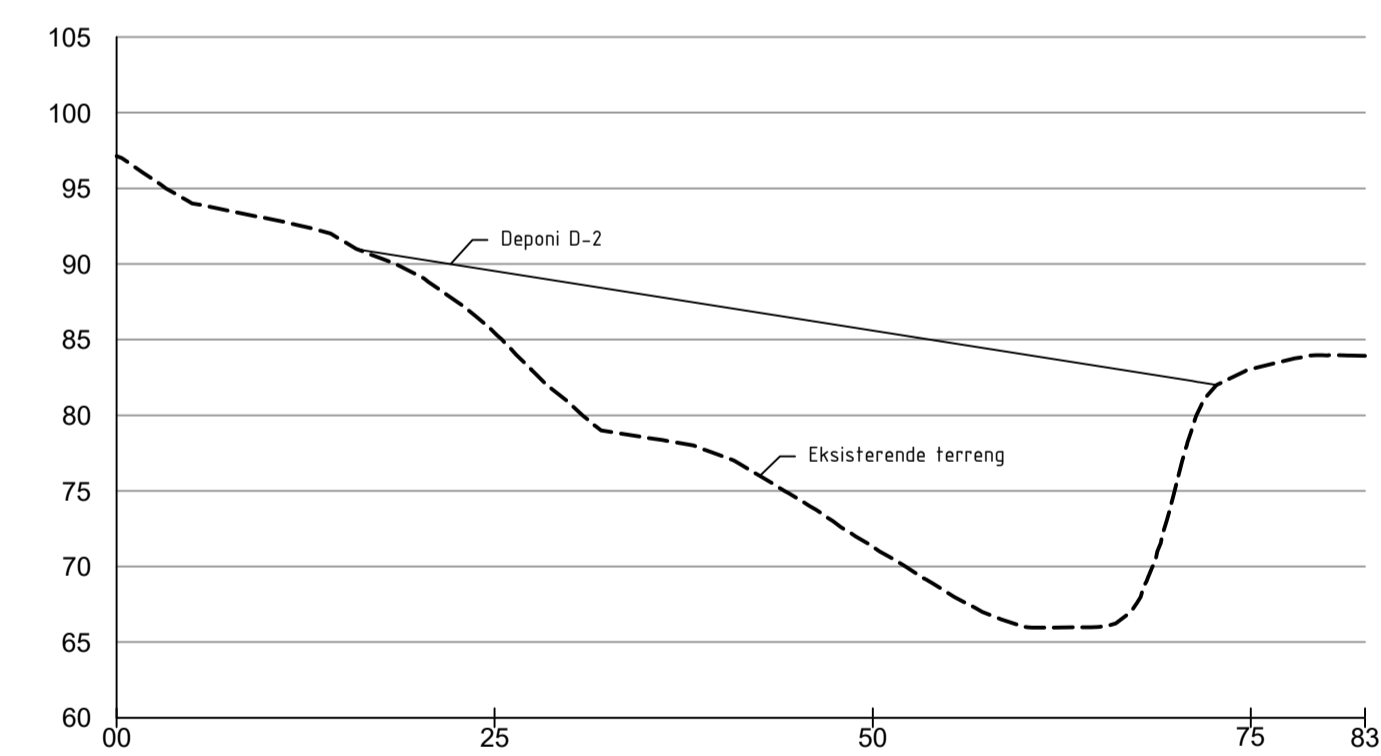

TEGNFORKLARING PROFILER & SNITT

Se H2003 - Blad 1 for plassering av profiler og snitt

01	Utgitt for tidligfase	NOTAMO	NOKAMM	NOEFIT	01.09.2021
Rev.	Utgivelsesgrunn/Revisjonsbeskrivelse	Utført	Kontrollert	Godkjent	Dato dd.mm.åååå
Prosjekt / Kontraktstnr. 10370					
Tittel FOR - Fortun transformatorstasjon Deponier for løsmasser Profiler og snitt for deponier D-1 og D-2					Målestokk 1:500
					Koordinatsystem EUREF89 NTM7
					Høydesystem NN2000
Byggherre Statnett		Leverandør SWECO		Fagansvarlig NOKAMM	
Gradering <i>Statnett Sensitiv-Kraftsensitiv</i>		Leverandørens dokumentnummer HO-2003		Utførende NOTAMO	
Erstatter dokument		Dokumentnummer		Format A1	
				Blad 2	