

NYGÅRD

VIK

Midlertidig riggplass

Ny veg

Kjøreport

Kontrollhus

300kV AIS

Ny tomt

Ny tomt


Myr

EV ANGER
Midlertidig interferering


LENGDESNITT

TVERRSNITT

02A	Snitt i bygg lagt til	nohlii	noinst	noinst	21.11.2022
01A	Utgitt for tidligfase	nohlii	noinst	noinst	17.11.2022
Rev.	Utgivelsesgrunn/Revisjonsbeskrivelse	Utarbeidet	Kontrollert	Godkjent	Dato dd.mm.åååå
Prosjekt / Kontrakt nr: 30094/KON-006682					
Tittel KRT - Krossdalen Transformatorstasjon Stasjonstomt Snittanvisning					Målestokk 1:500 Koordinatsystem EUREF89NTM 6 Høydesystem NN2000
Byggherre Statnett		Leverandør		Fagansvarlig notamo Uttørende nohlii	
Gradering K0 - Åpent dokument	Leverandørens dokumentnummer 10228861-H0-7003	Format A1		Blad 1/2	
Erstatter dokument -	Dokumentnummer 30094-SWE-KRT-0044				

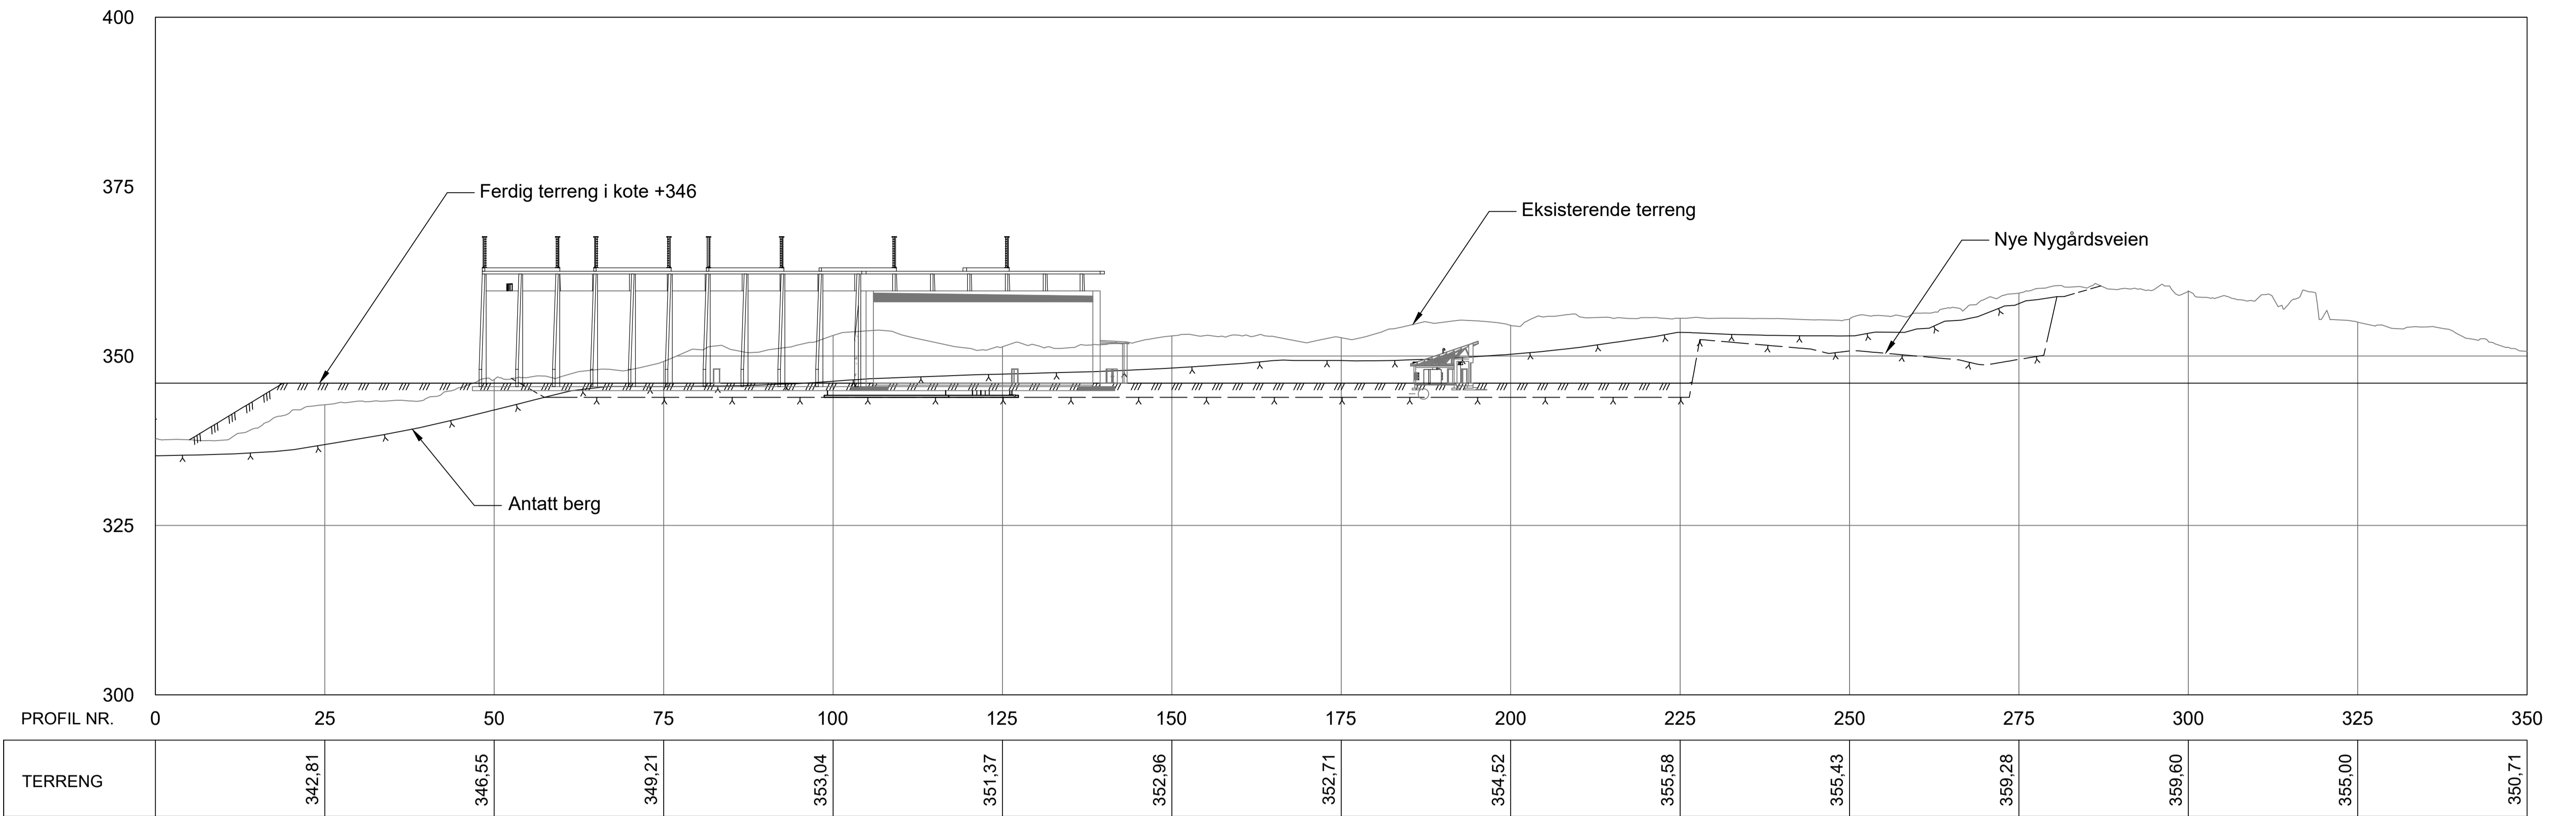

Lengdesnitt
1:500

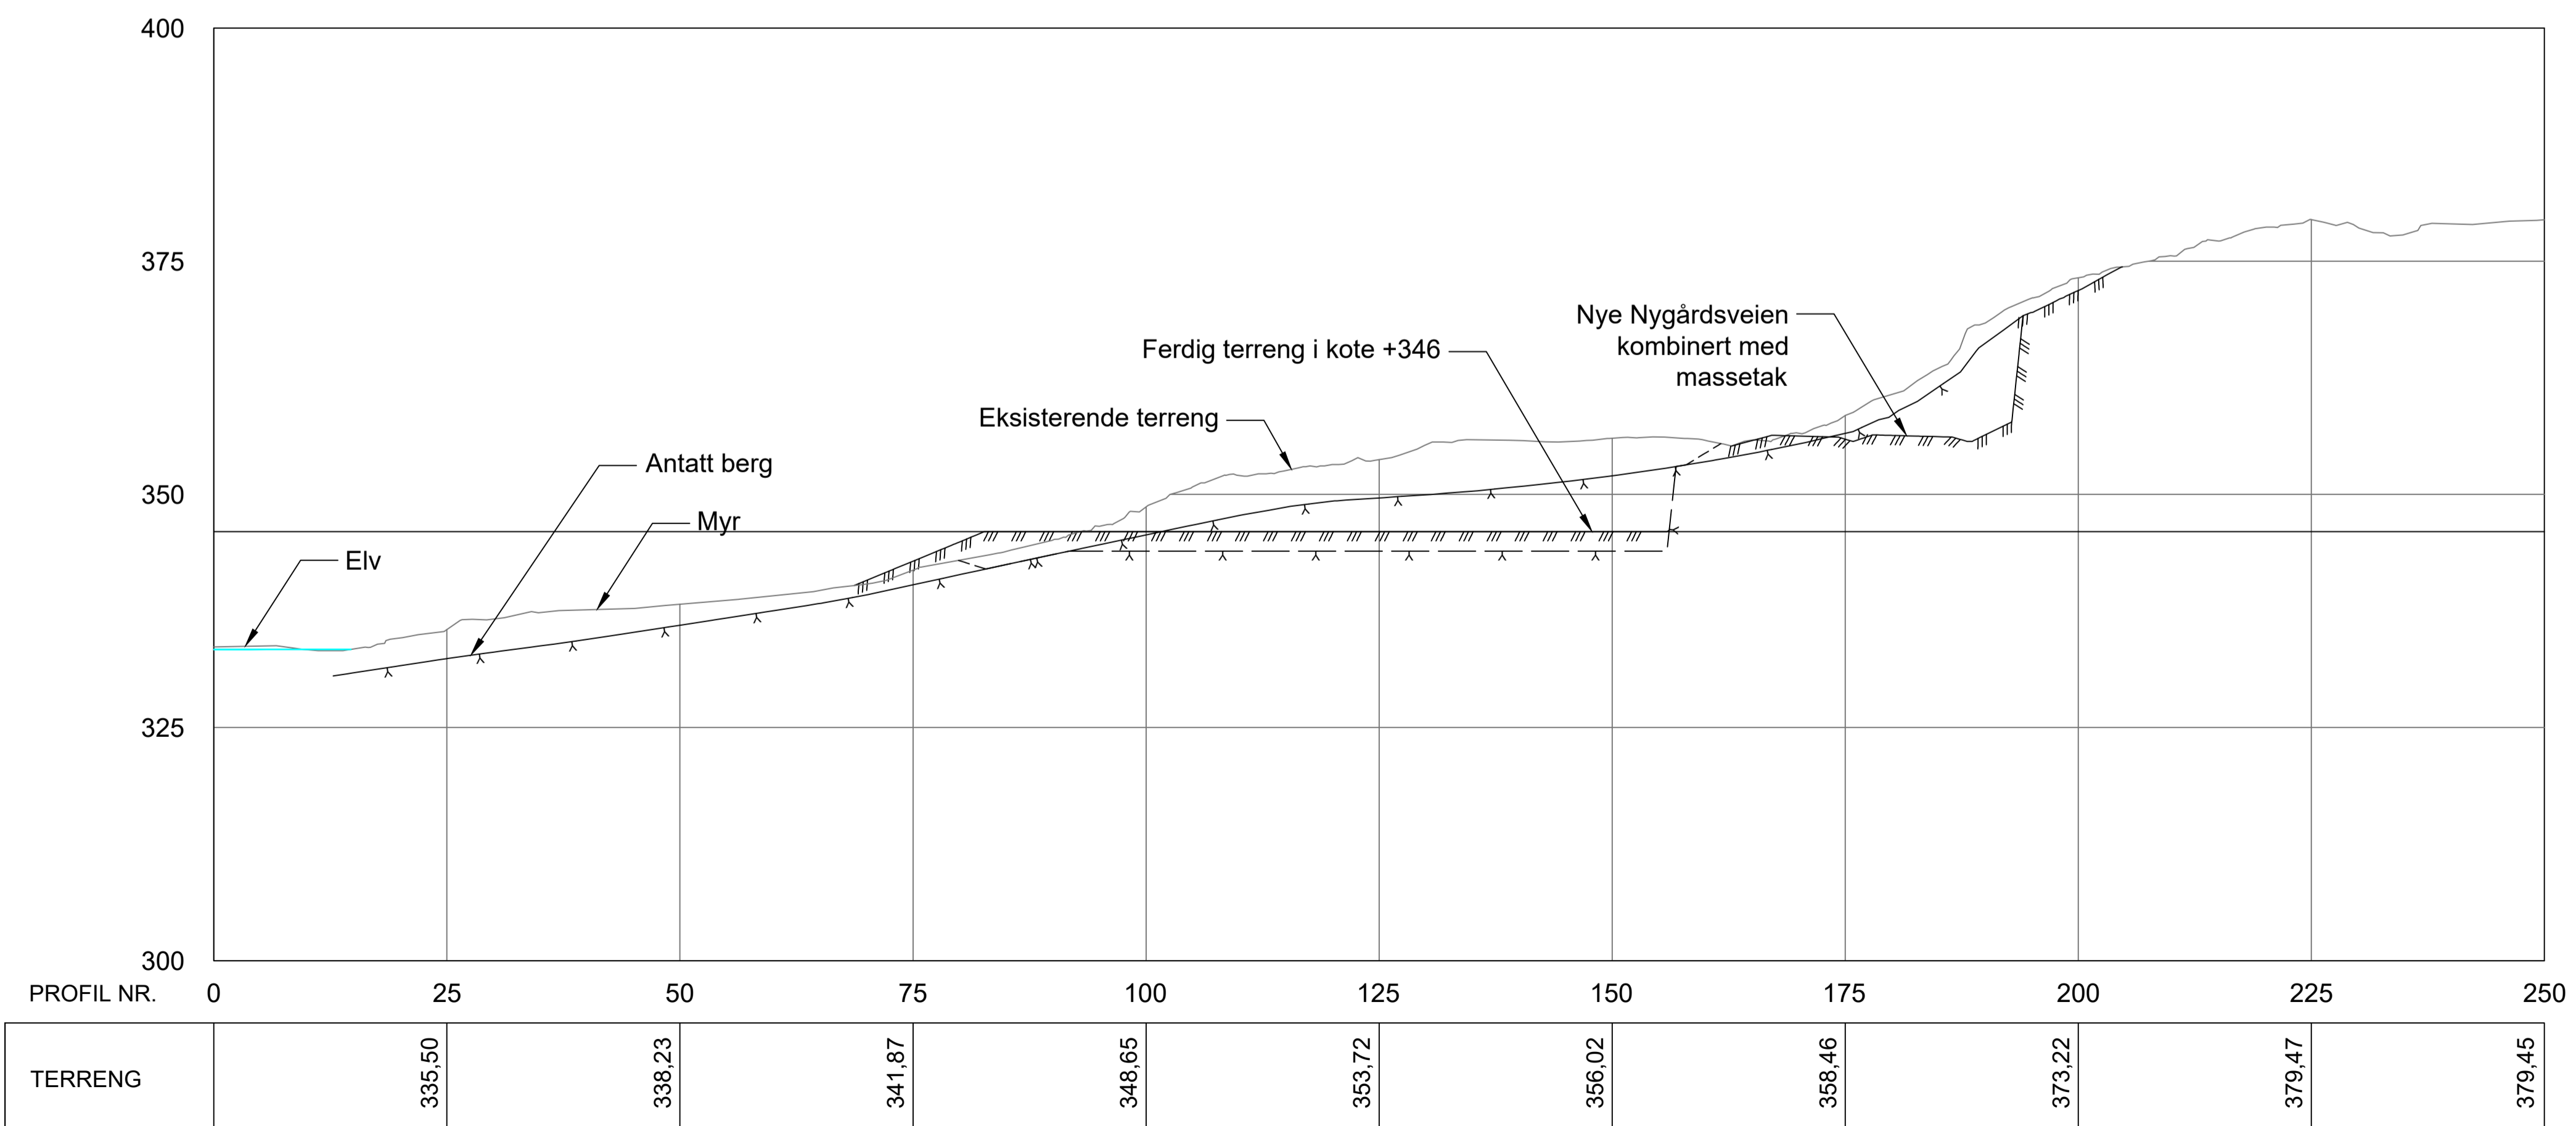

Tversrsnitt
1:500

02A	Snitt i bygg lagt til	nohlii	noinst	noinst	21.11.2022
01A	Utgitt for tidligfase	nohlii	noinst	noinst	17.11.2022
Rev.	Utgivelsesgrunn/Revisjonsbeskrivelse	Utarbeidet	Kontrollert	Godkjent	Dato dd.mm.åååå
Prosjekt / Kontrakt nr.: 30094/KON-006682					
Tittel: KRT - Krossdalen Transformatorstasjon Stasjonstomt Snitt					Målestokk 1:500 Koordinatsystem EUREFB9NTM 6 Høydesystem NN2000
Byggherre Statnett		Leverandør			Fagansvarlig notamo Utførende nohlii
Gradering K0 - Åpent dokument	Leverandørens dokumentnummer 10228861-H0-7003	Formål A3			
Erstatter dokument -	Dokumentnummer 30094-SWE-KRT-0044	Blad 2/2			